


LEGENDA

- Geogrigle 35/20
- Geogrigle 55/30
- Geogrigle 80/30
- Geogrigle 110/30
- Geogrigle 150/30
- Geogrigle 200/30
- Geogrigle 300/30

N.B. la spaziatura tra i vari strati di geogriglie è pari a 0,625 m

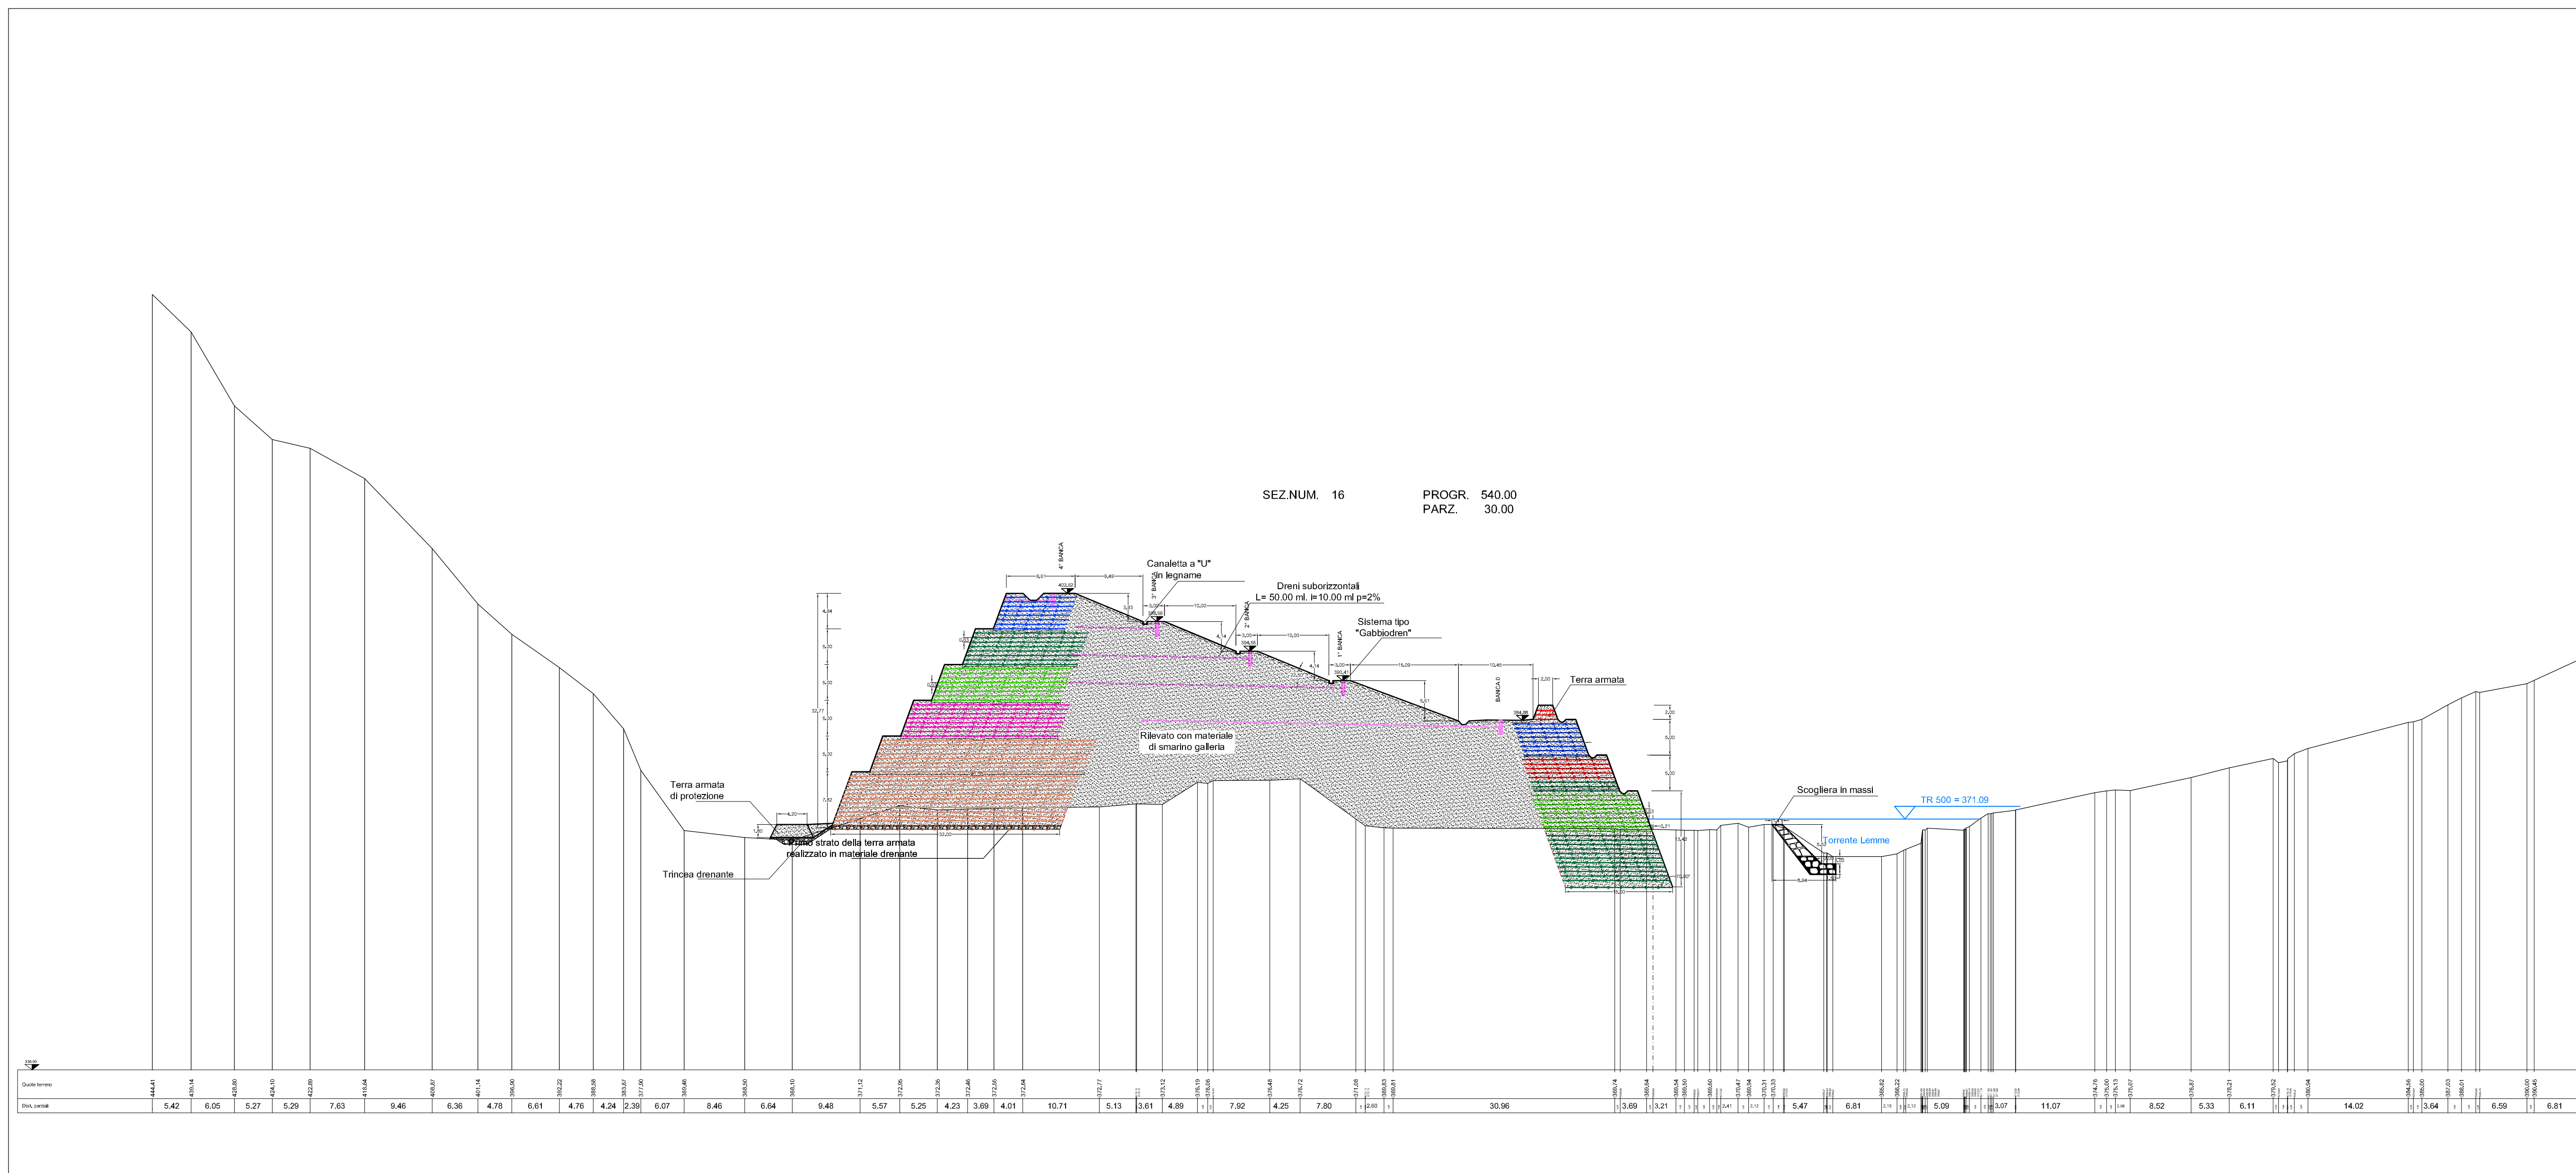

COMMITTENTE:

ALTA SORVEGLIANZA:

GENERAL CONTRACTOR:

INFRASTRUTTURE FERROVIARIE STRATEGICHE DEFINITE DALLA LEGGE OBIETTIVO N.443/01

TRATTA A.V./A.C. TERZO VALICO DEI GIOVI
PROGETTO ESECUTIVO

RIVALUTAZIONE AMBIENTALE VAL LEMME
Sezioni trasversali abbacamento 8/10

GENERAL CONTRACTOR: **Cociv**
Ing. G. Guagnozzi

DIRETTORE LAVORI:

SCALA: 1:500

COMMESSA: **IG51** LOTTO: **01** FASE: **E** ENTE: **CV** TIPO DOC.: **WZ** OPERA/DISCIPLINA: **DP0400** PROGR.: **008** REV.: **B**

Rev.	Descrizione emissione	Redatto	Data	Verificato	Data	Progettista	Data	IL PROGETTISTA
A00	Prima Emissione	FOLTRAN	23/05/2012	PANIZZA	29/05/2012	E. Pagani	31/05/2012	
B00	Seconda Emissione	FOLTRAN	19/10/2012	PANIZZA	19/10/2012	E. Pagani	19/10/2012	

n. Etab. Nome File: 0511-01-E-CV-02-ZP-04-0-0-000000
CUP: F81H9200000008