

FASI LAVORATIVE PRE-ABBANCAMENTO
Successione temporale:

- 1 Disgaggi leggeri e pesanti, reti paramassi, mire
- 2 Scogliera
- 3 Fondazioni a pozzo
- 4 Terre rinforzate sotto piano campagna
- 5 Vasca sedimentazione di valle
- 6 Viabilità di accesso sud e relativi smaltimenti acque meteoriche
- 7 Dreno di fondo

COMMITTENTE:



ALTA SORVEGLIANZA:



GENERAL CONTRACTOR:




INFRASTRUTTURE FERROVIARIE STRATEGICHE DEFINITE DALLA
 LEGGE OBIETTIVO N.443/01

TRATTA A.V./A.C. TERZO VALICO DEI GIOVI
 PROGETTO ESECUTIVO

RIQUALIFICAZIONE AMBIENTALE VAL LEMME
 Planimetria fasi lavorative pre-abbancamento

GENERAL CONTRACTOR		DIRETTORE LAVORI		SCALA:			
Cociv Ing. G. Gasparotti				1:1000			
COMMESSA	LOTTO	FASE	ENTE	TIPO DOC.	OPERA/DESCRIZIONE	PROGR.	REV.
I G 5 1	0 1	E	C V	P 7	D P 0 4 0 0	0 0 4	A
PROGETTAZIONE							
Rev.	Descrizione emissione	Redatto	Data	Verificato	Data	Progettista E. Pagani	Data
AD0	Prima Emissione	FOLTRAN	18/10/2012	PANIZZA	18/10/2012	E. Pagani	18/10/2012
n. Elab. _____ Nome File: K01-01-E-CV-P7-04-00-000A CUP: F81H2000000008							

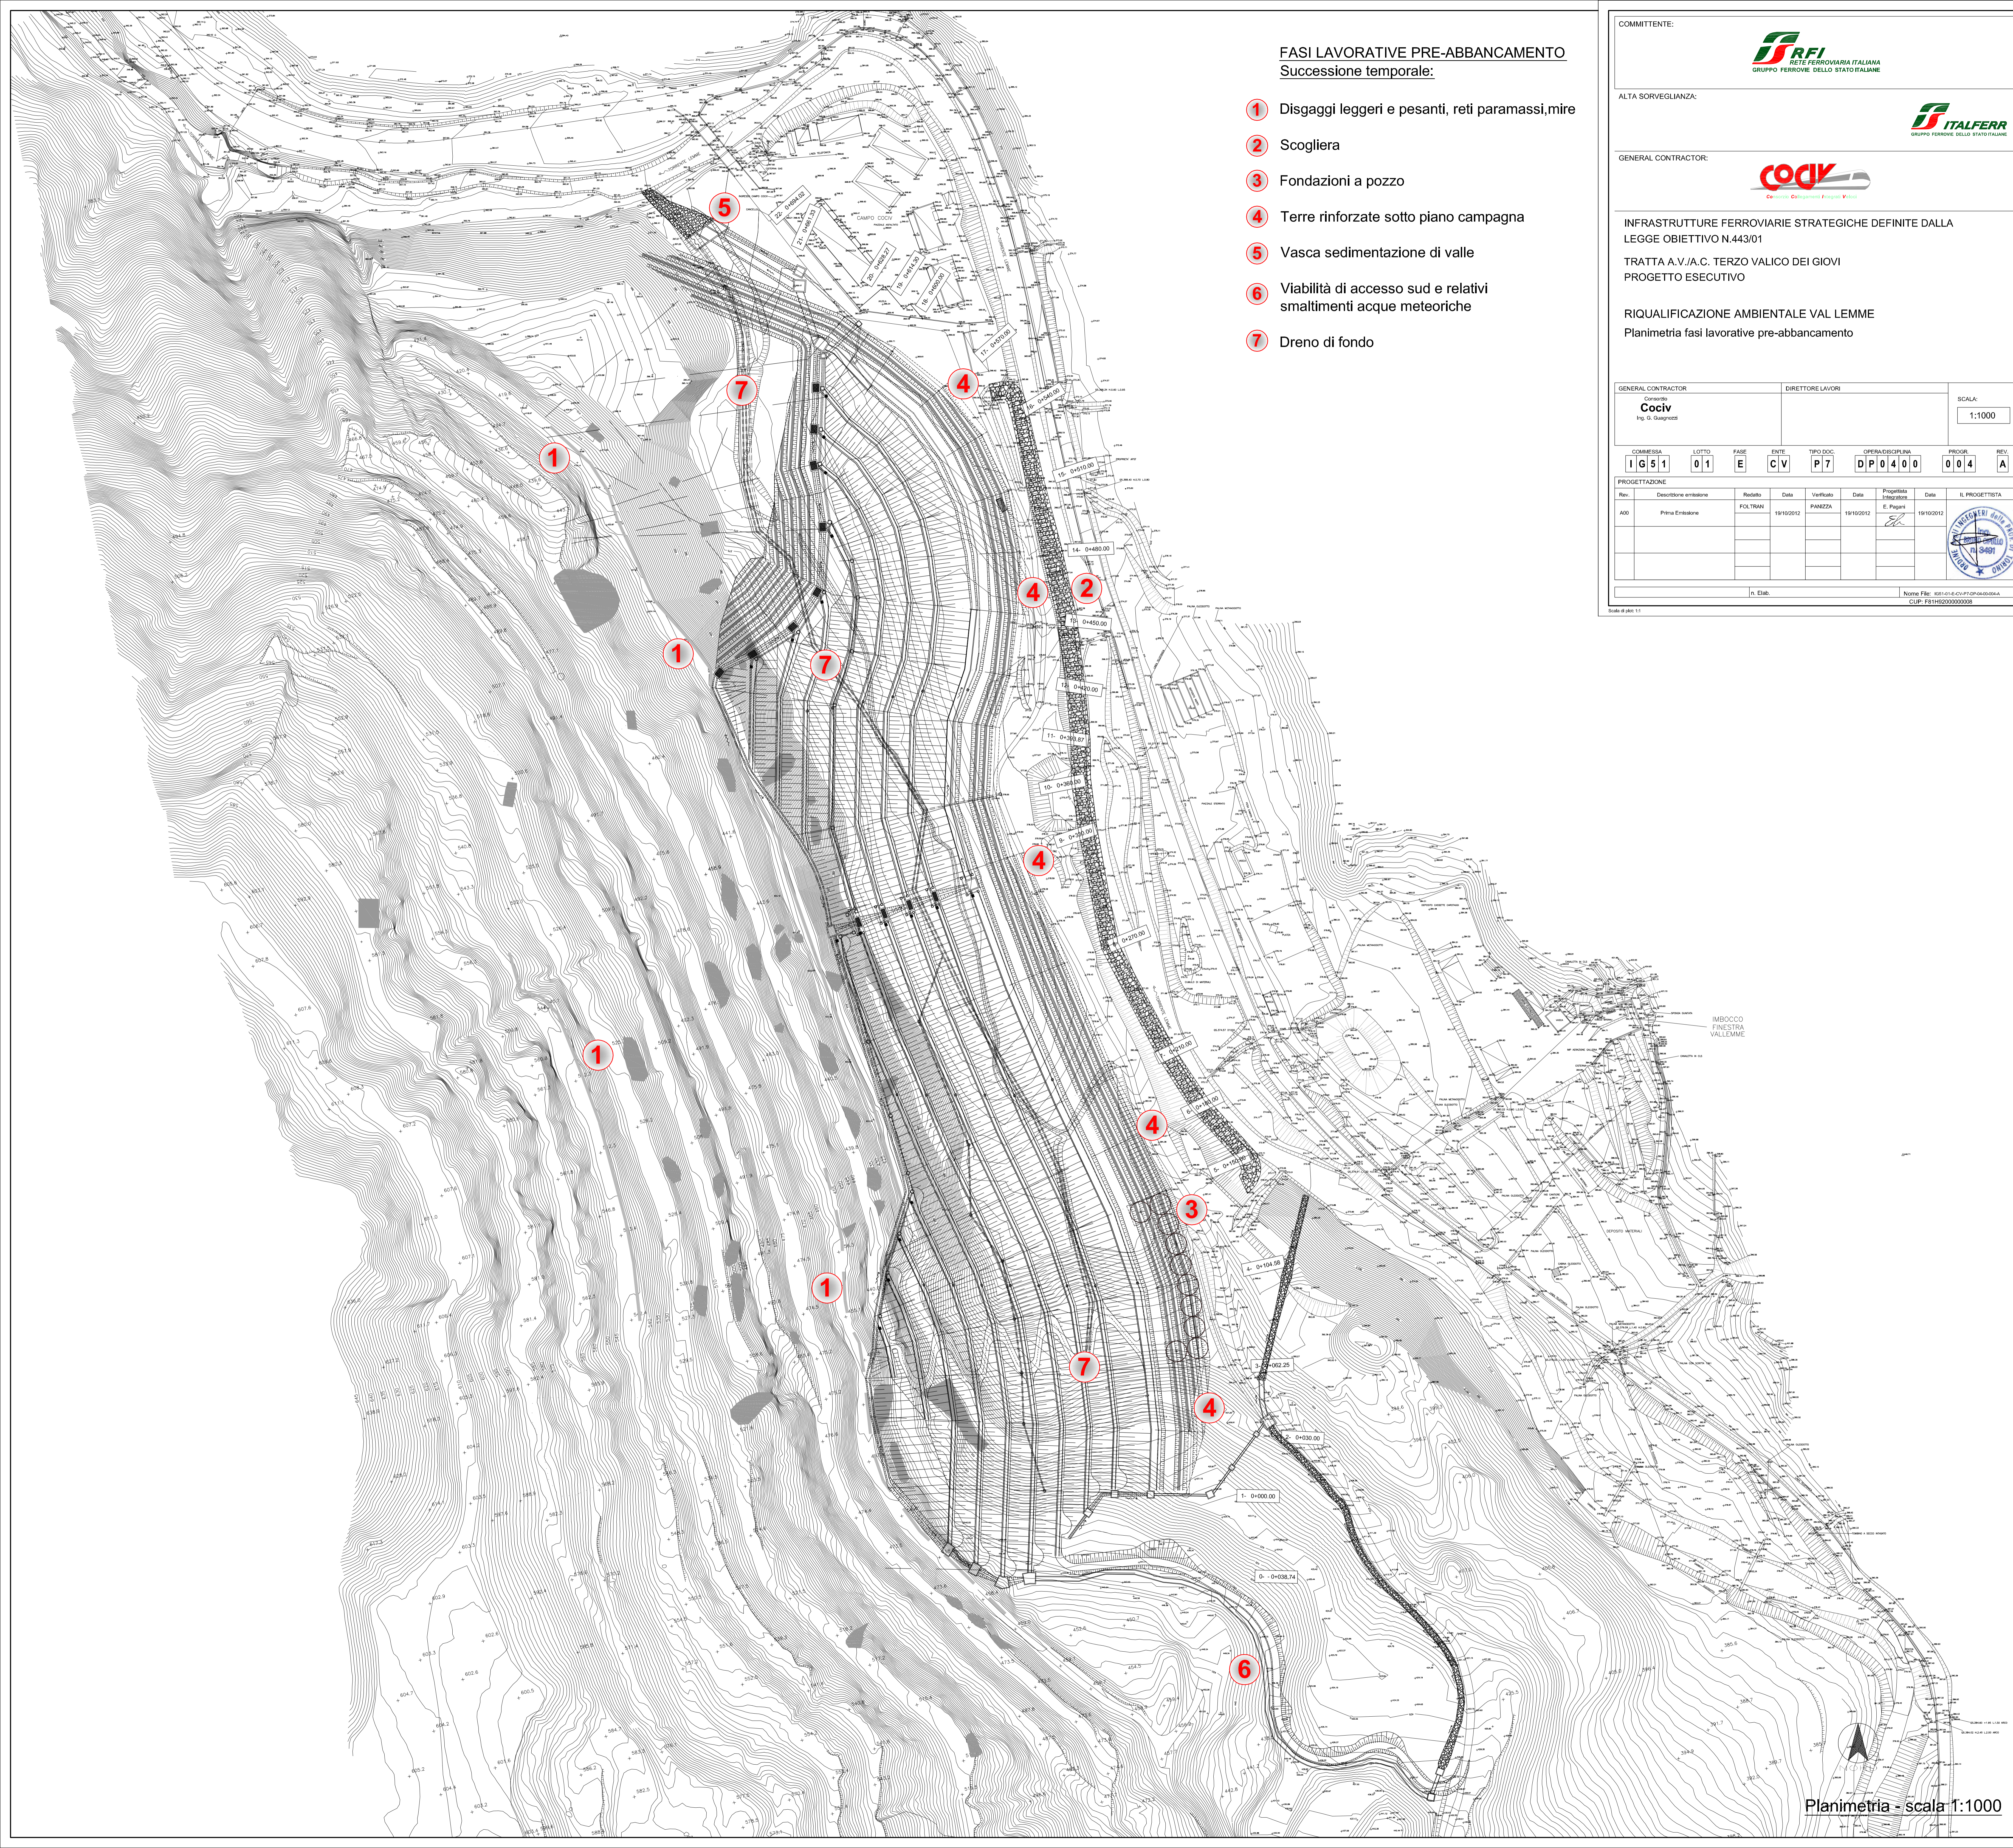

Planimetria - scala 1:1000