

COMMITTEE:  **GRUPPO FERROVIE DELLO STATO ITALIANE**

ALTA SORVEGLIANZA:  **GRUPPO FERROVIE DELLO STATO ITALIANE**

GENERAL CONTRACTOR:  **COCV**
Costruzioni, Costruzioni, Progetti, Viabilità

INFRASTRUTTURE FERROVIARIE STRATEGICHE DEFINITE DALLA LEGGE OBIETTIVO N.443/01

TRATTA A.V./A.C. TERZO VALICO DEI GIOVI
PROGETTO ESECUTIVO

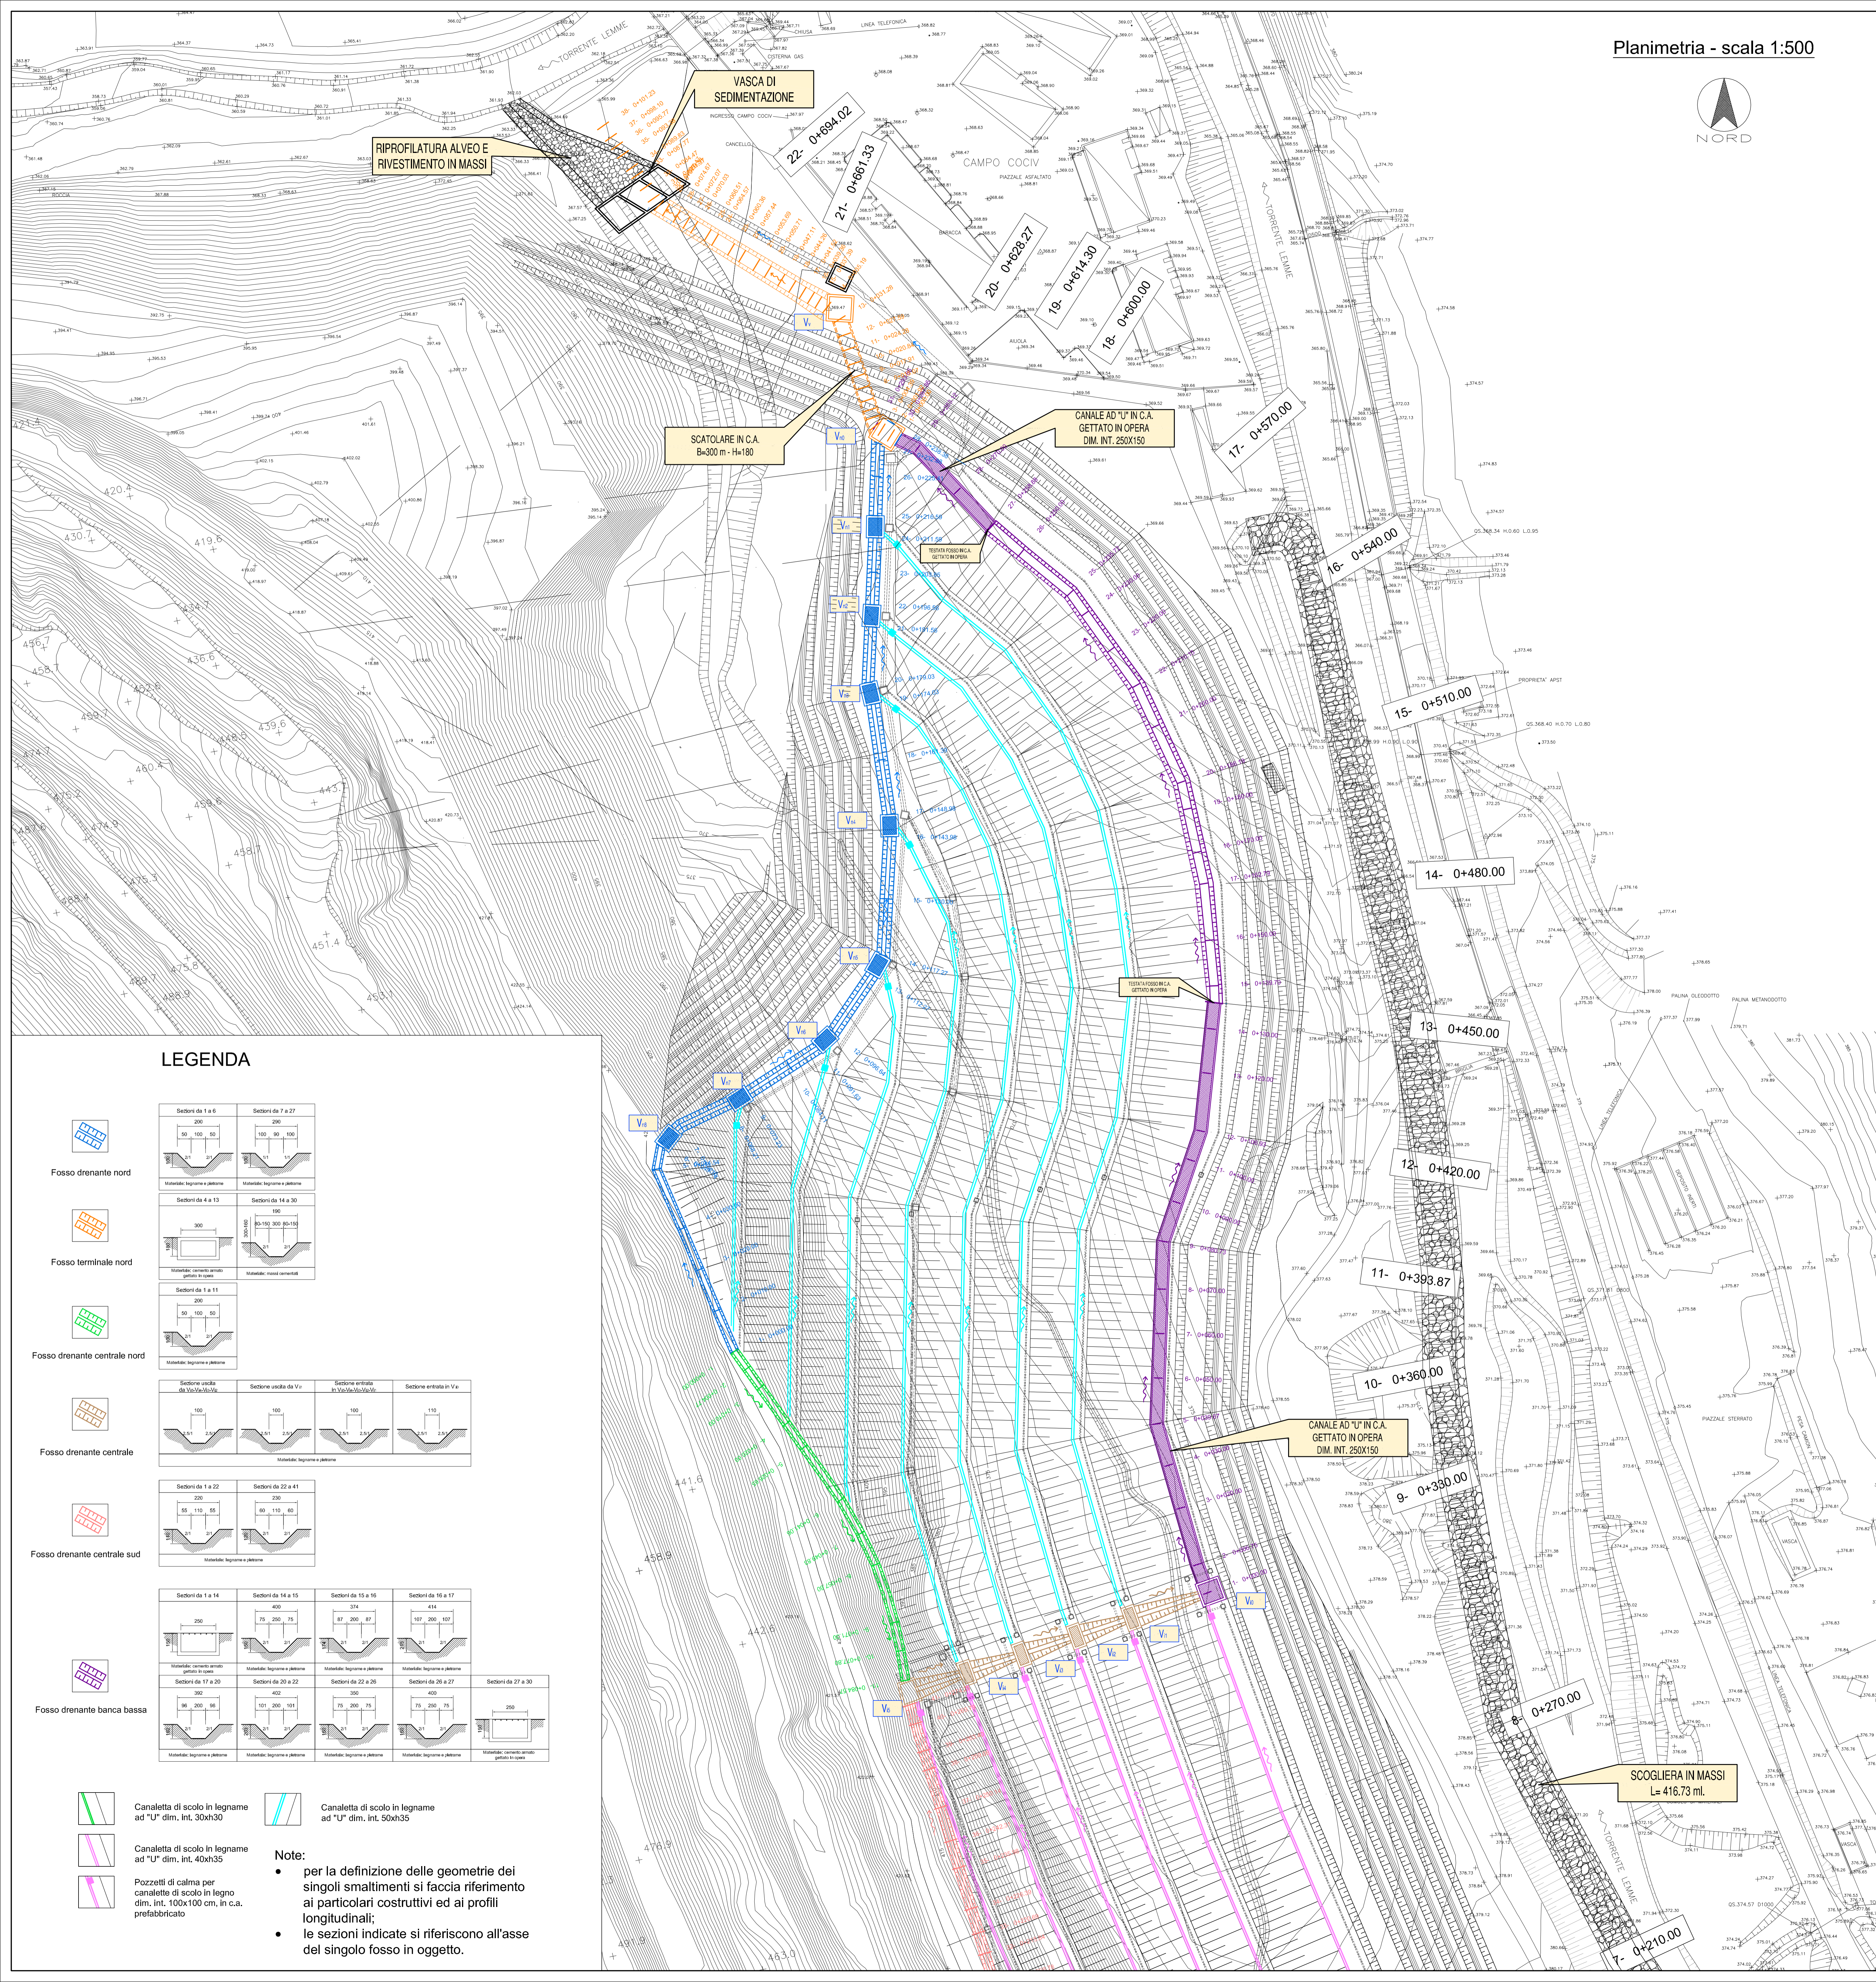
RIQUALIFICAZIONE AMBIENTALE VAL LEMME
Smaltimenti acque superficiali - Planimetria 1/2

GENERAL CONTRACTOR	DIRETTORE LAVORI	SCALA:
Cociv Ing. G. Giugnotti		1:500

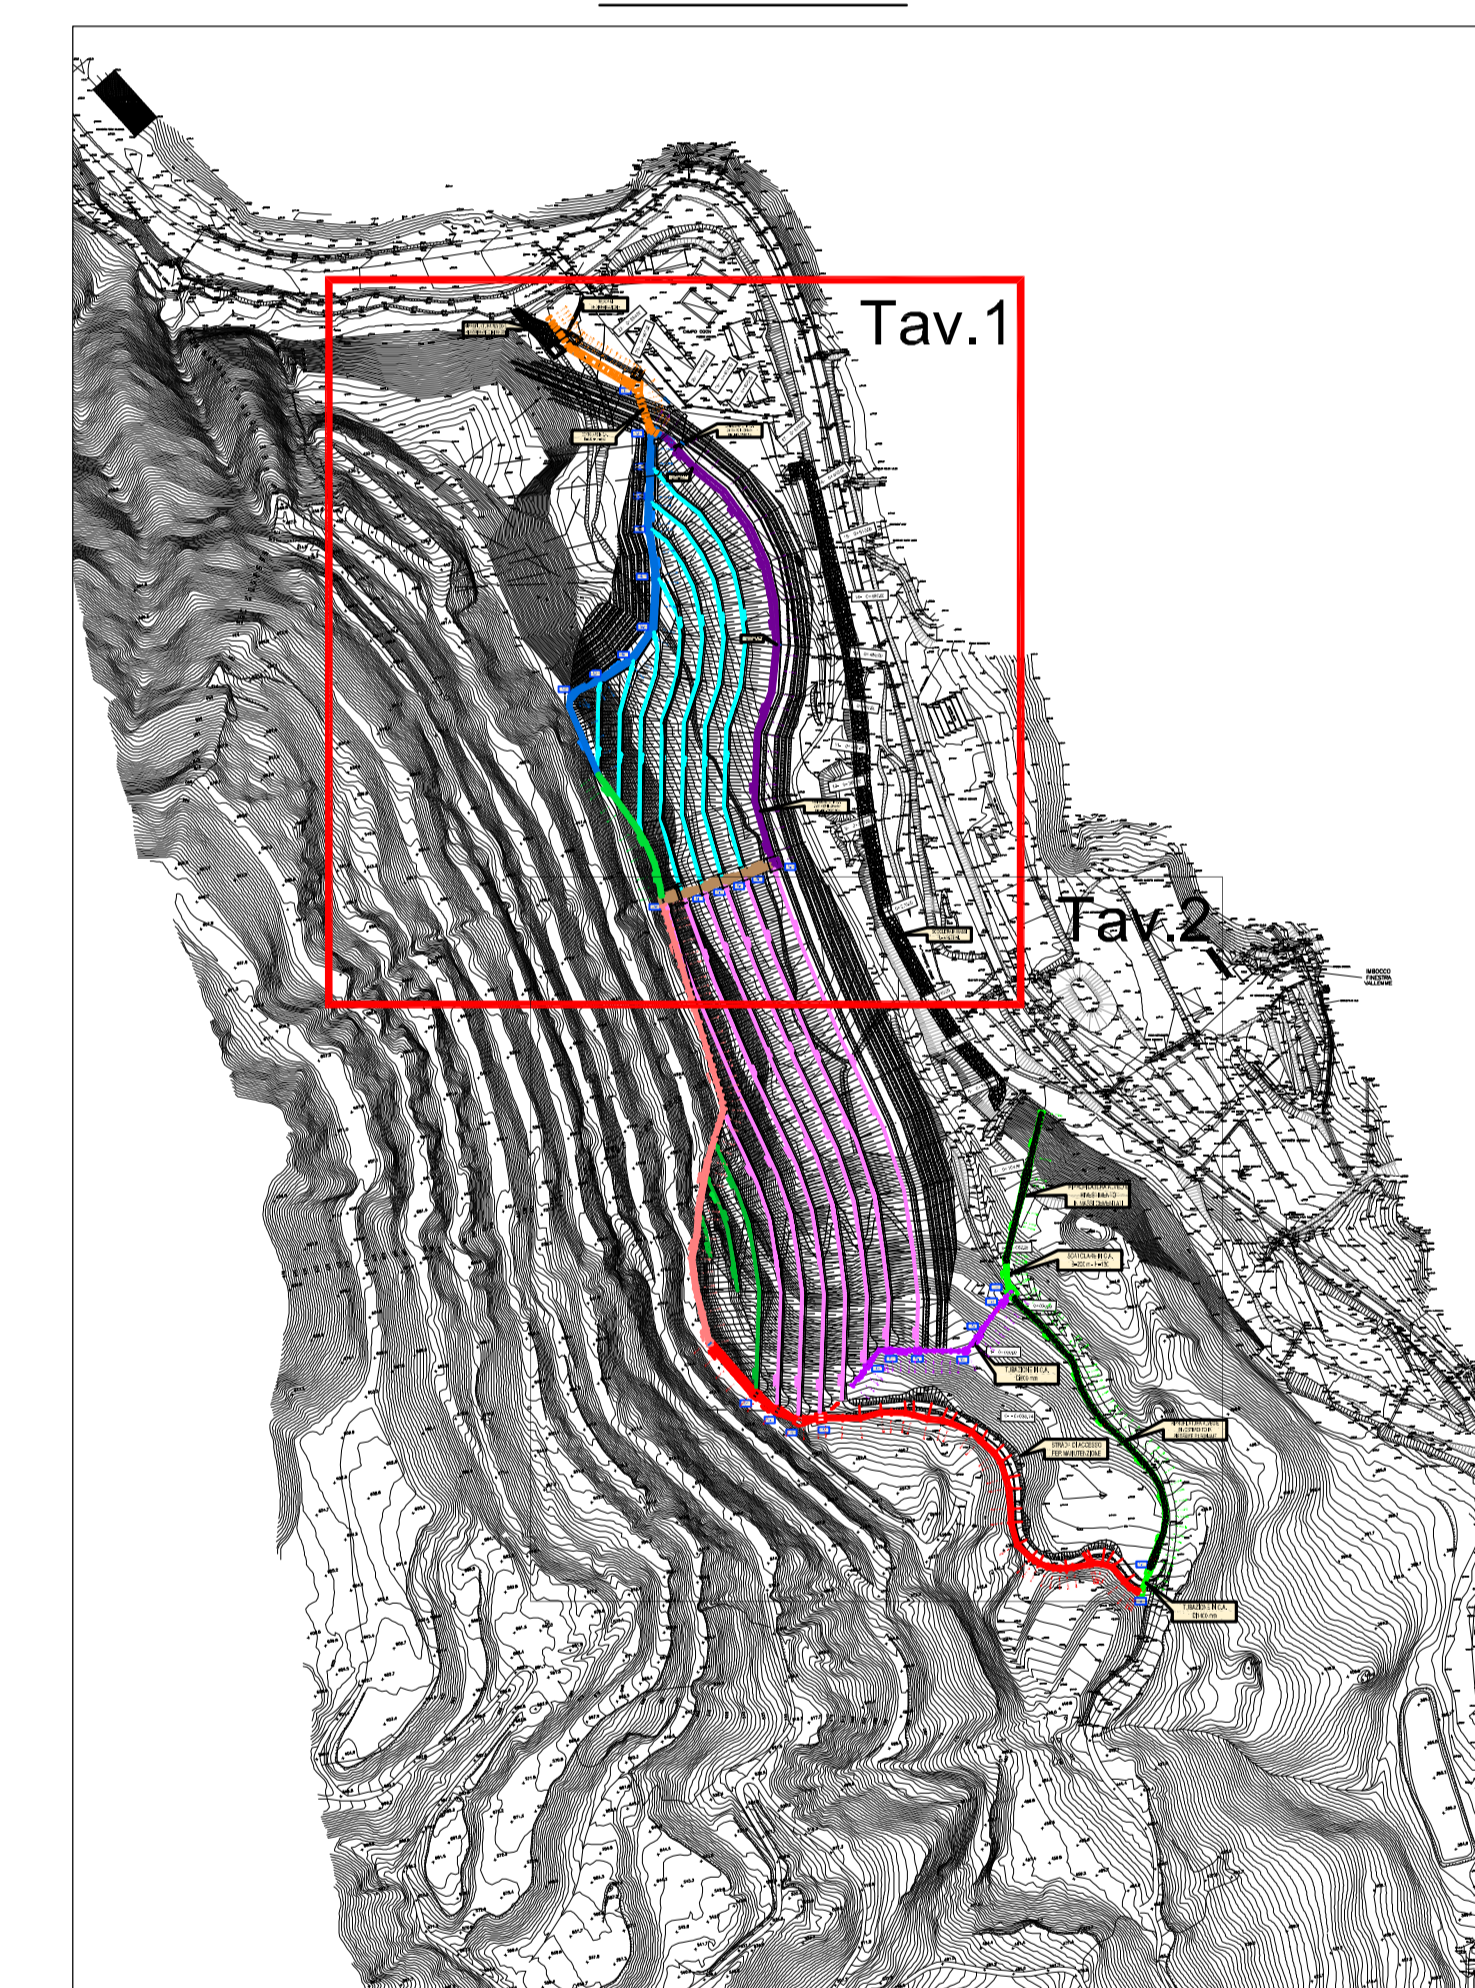
COMMESSA	LOTTO	FASE	ENTE	TIPO DOC.	OPERA/DISCIPLINA	PROGR.	REV.
IG511	01	E	CV	PZ	DIP0400	022	A

Rev.	Descrizione emissione	Redatto	Data	Verificato	Data	Progettista	Data	IL PROGETTISTA
001	Prima Emissione	FOC/TRAN	19/10/2012	PANEZZA	19/10/2012	E. Pagani	19/10/2012	

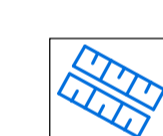
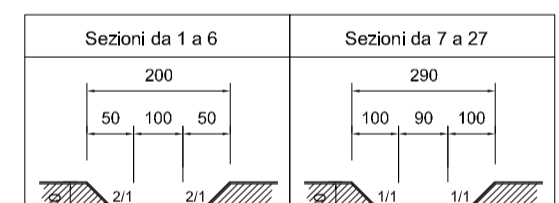
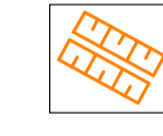
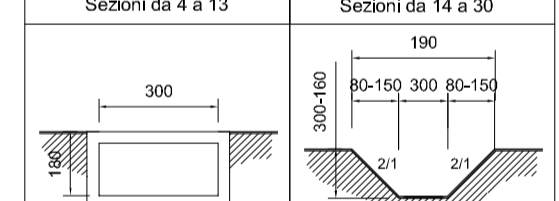
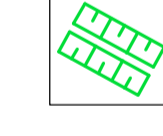
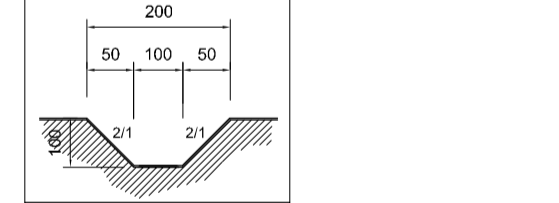

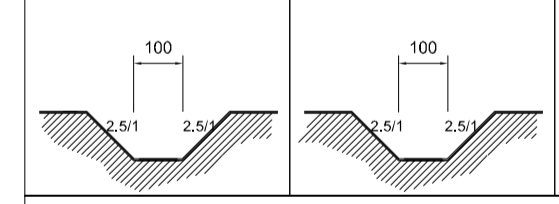
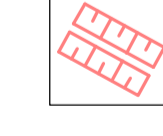
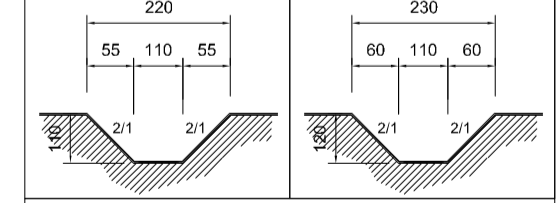

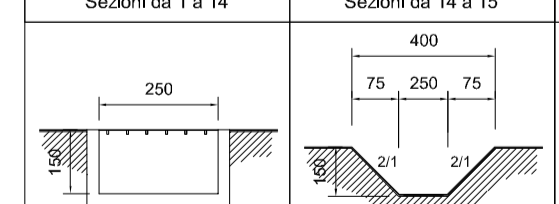
Nome File: 001-01-E-CV-DIP040002-001
CUP: F14H200000000

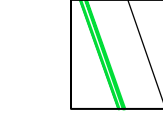
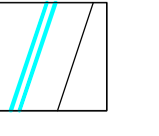

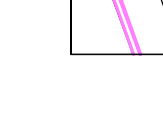


KEY-PLAN



LEGENDA

	Fosso drenante nord	
	Fosso terminale nord	
	Fosso drenante centrale nord	
	Fosso drenante centrale	
	Fosso drenante centrale sud	
	Fosso drenante banca bassa	

	Canaletta di scolo in legname ad "U" dim. int. 30x30		Canaletta di scolo in legname ad "U" dim. int. 50x35
	Canaletta di scolo in legname ad "U" dim. int. 40x35		
	Pozzetti di calma per canalette di scolo in legno dim. int. 100x100 cm, in c.a. prefabbricato		

Note:

- per la definizione delle geometrie dei singoli smaltimenti si faccia riferimento ai particolari costruttivi ed ai profili longitudinali;
- le sezioni indicate si riferiscono all'asse del singolo fosso in oggetto.