

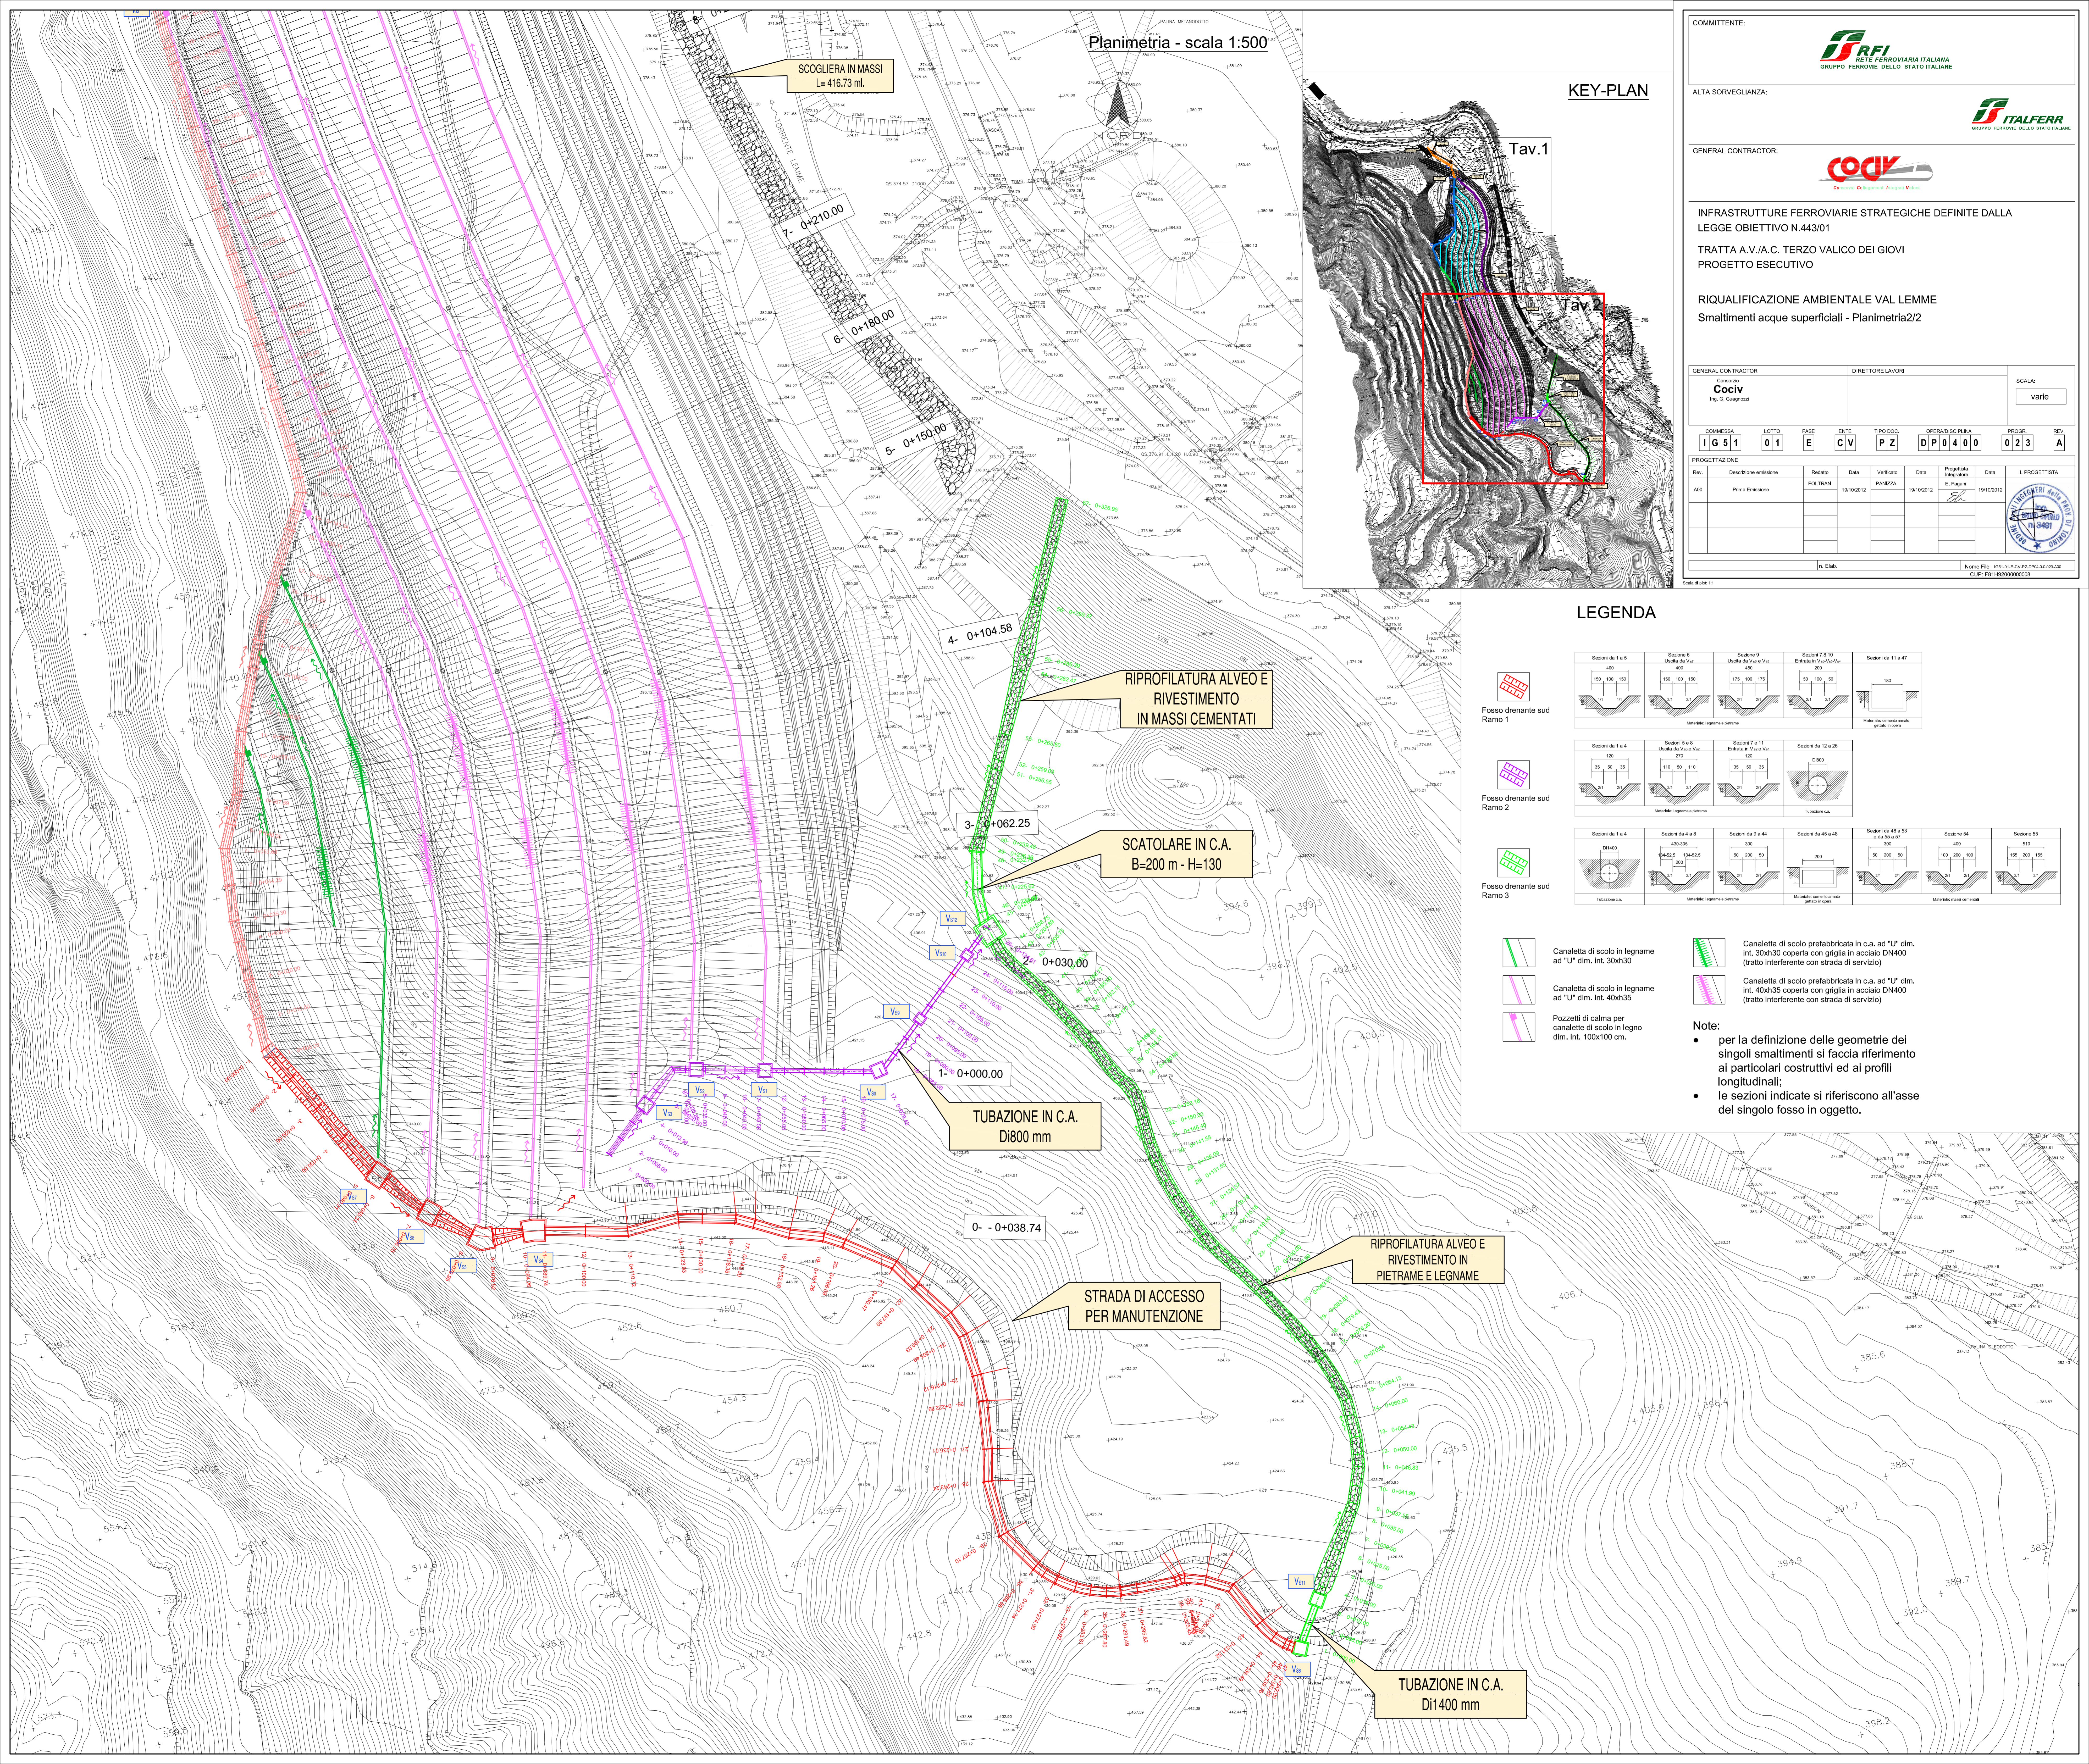


| Riv. | Descrizione emissione | Redatto | Data | Verificato | Data | Progettista | Data | IL PROGETTISTA |
|------|-----------------------|----------|------------|------------|------------|-------------|------------|----------------|
| 400 | Prima Emissione | FOC/TRAM | 19/10/2012 | PANIZZA | 19/10/2012 | E. Pagan | 19/10/2012 | |

Nome File: 1011016010201200040000
 CUP: F43H2000000000

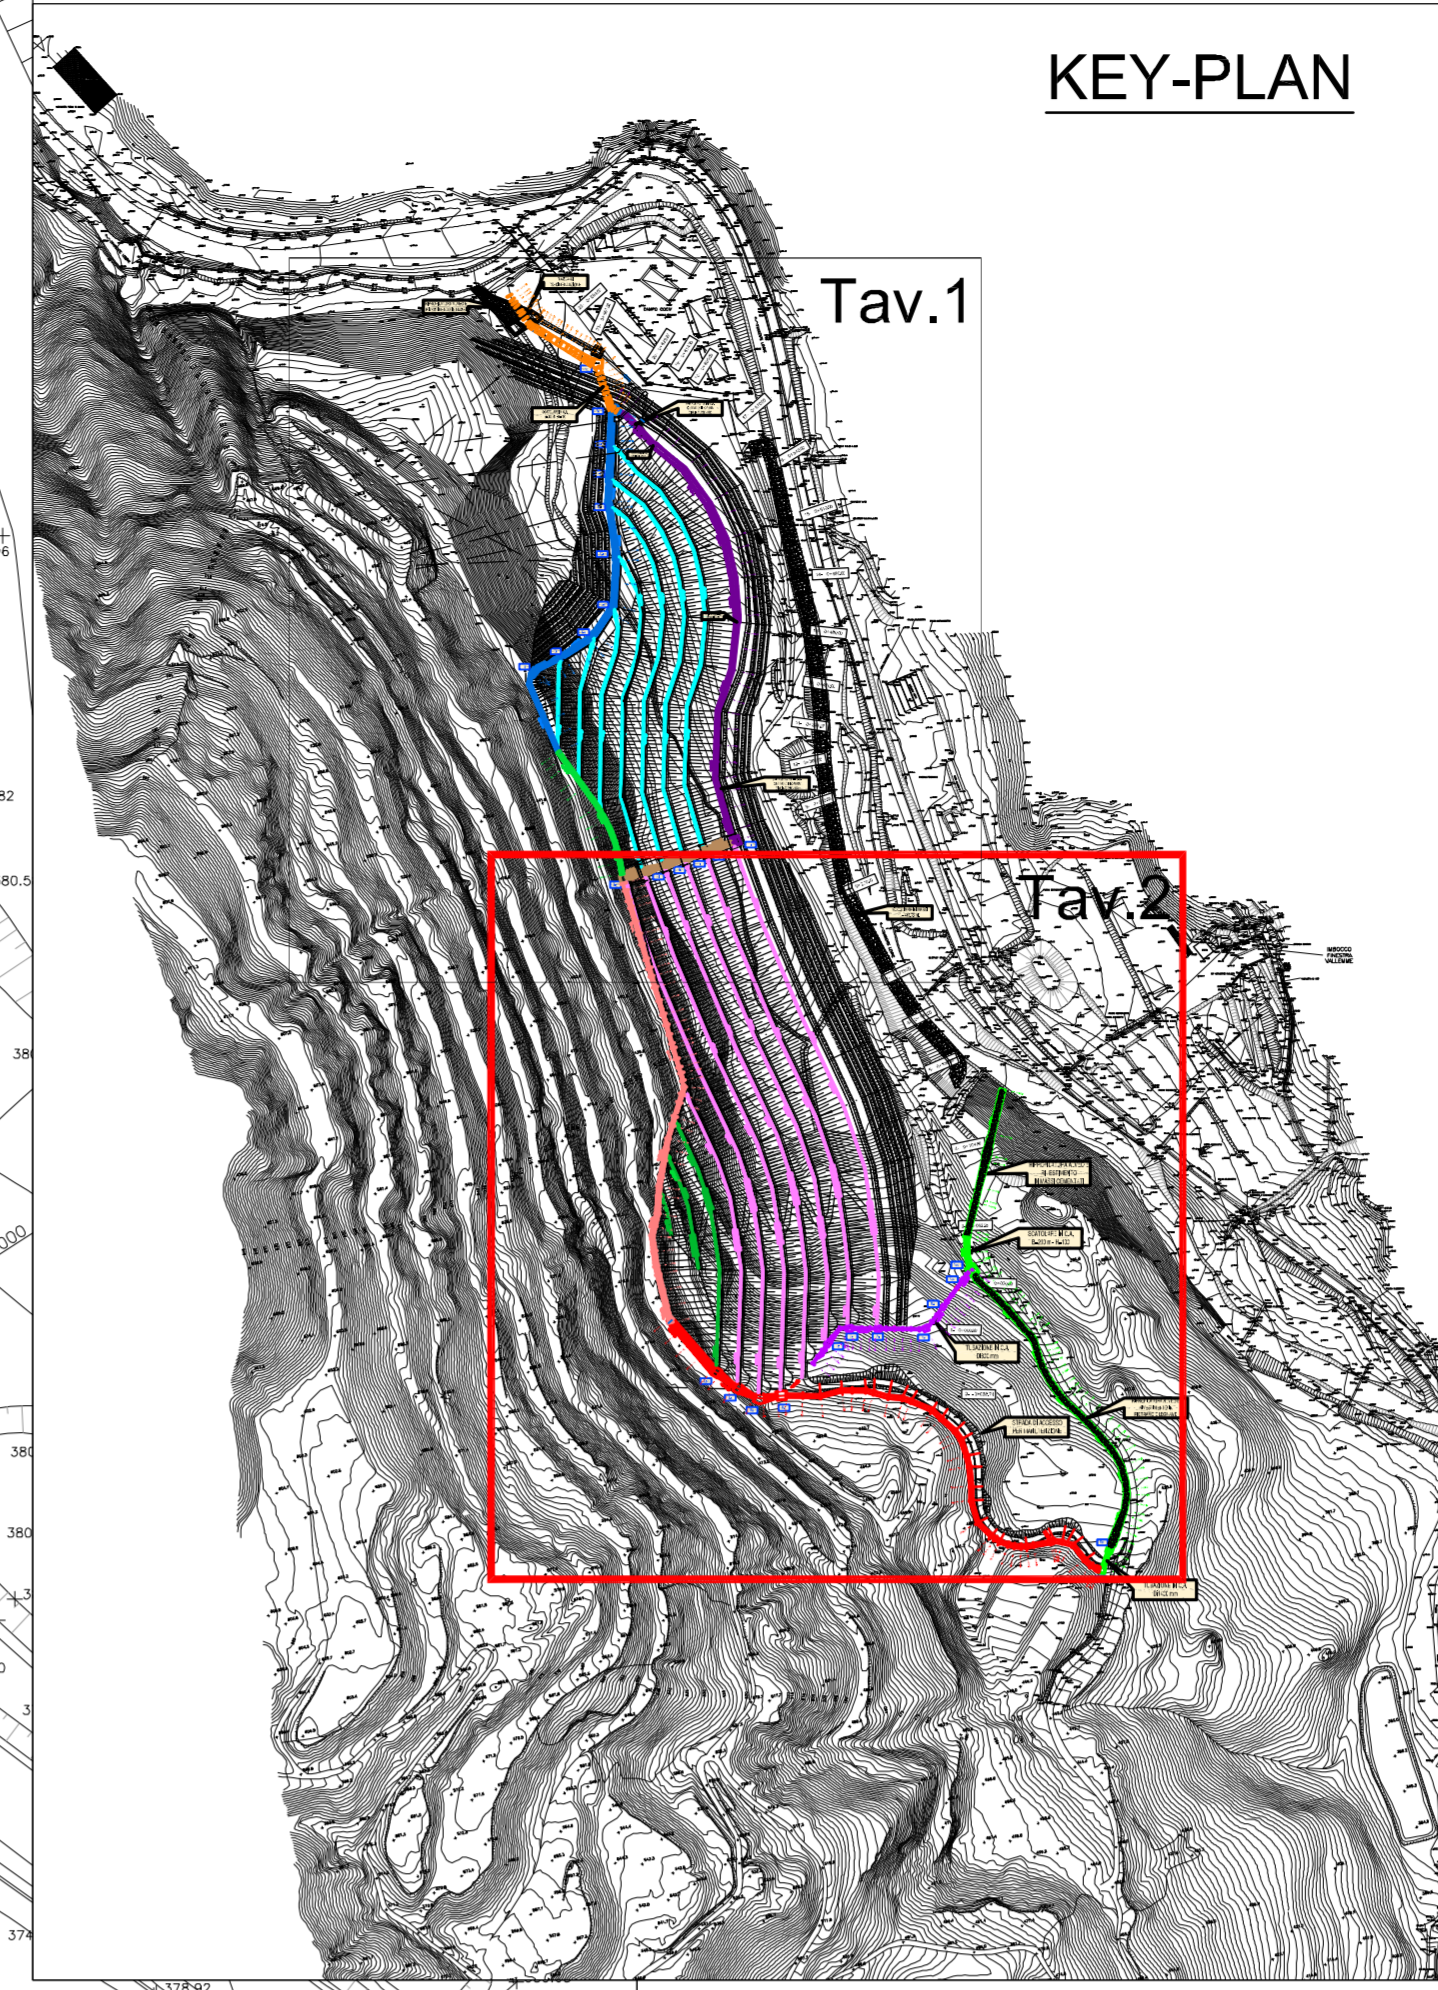

LEGENDA

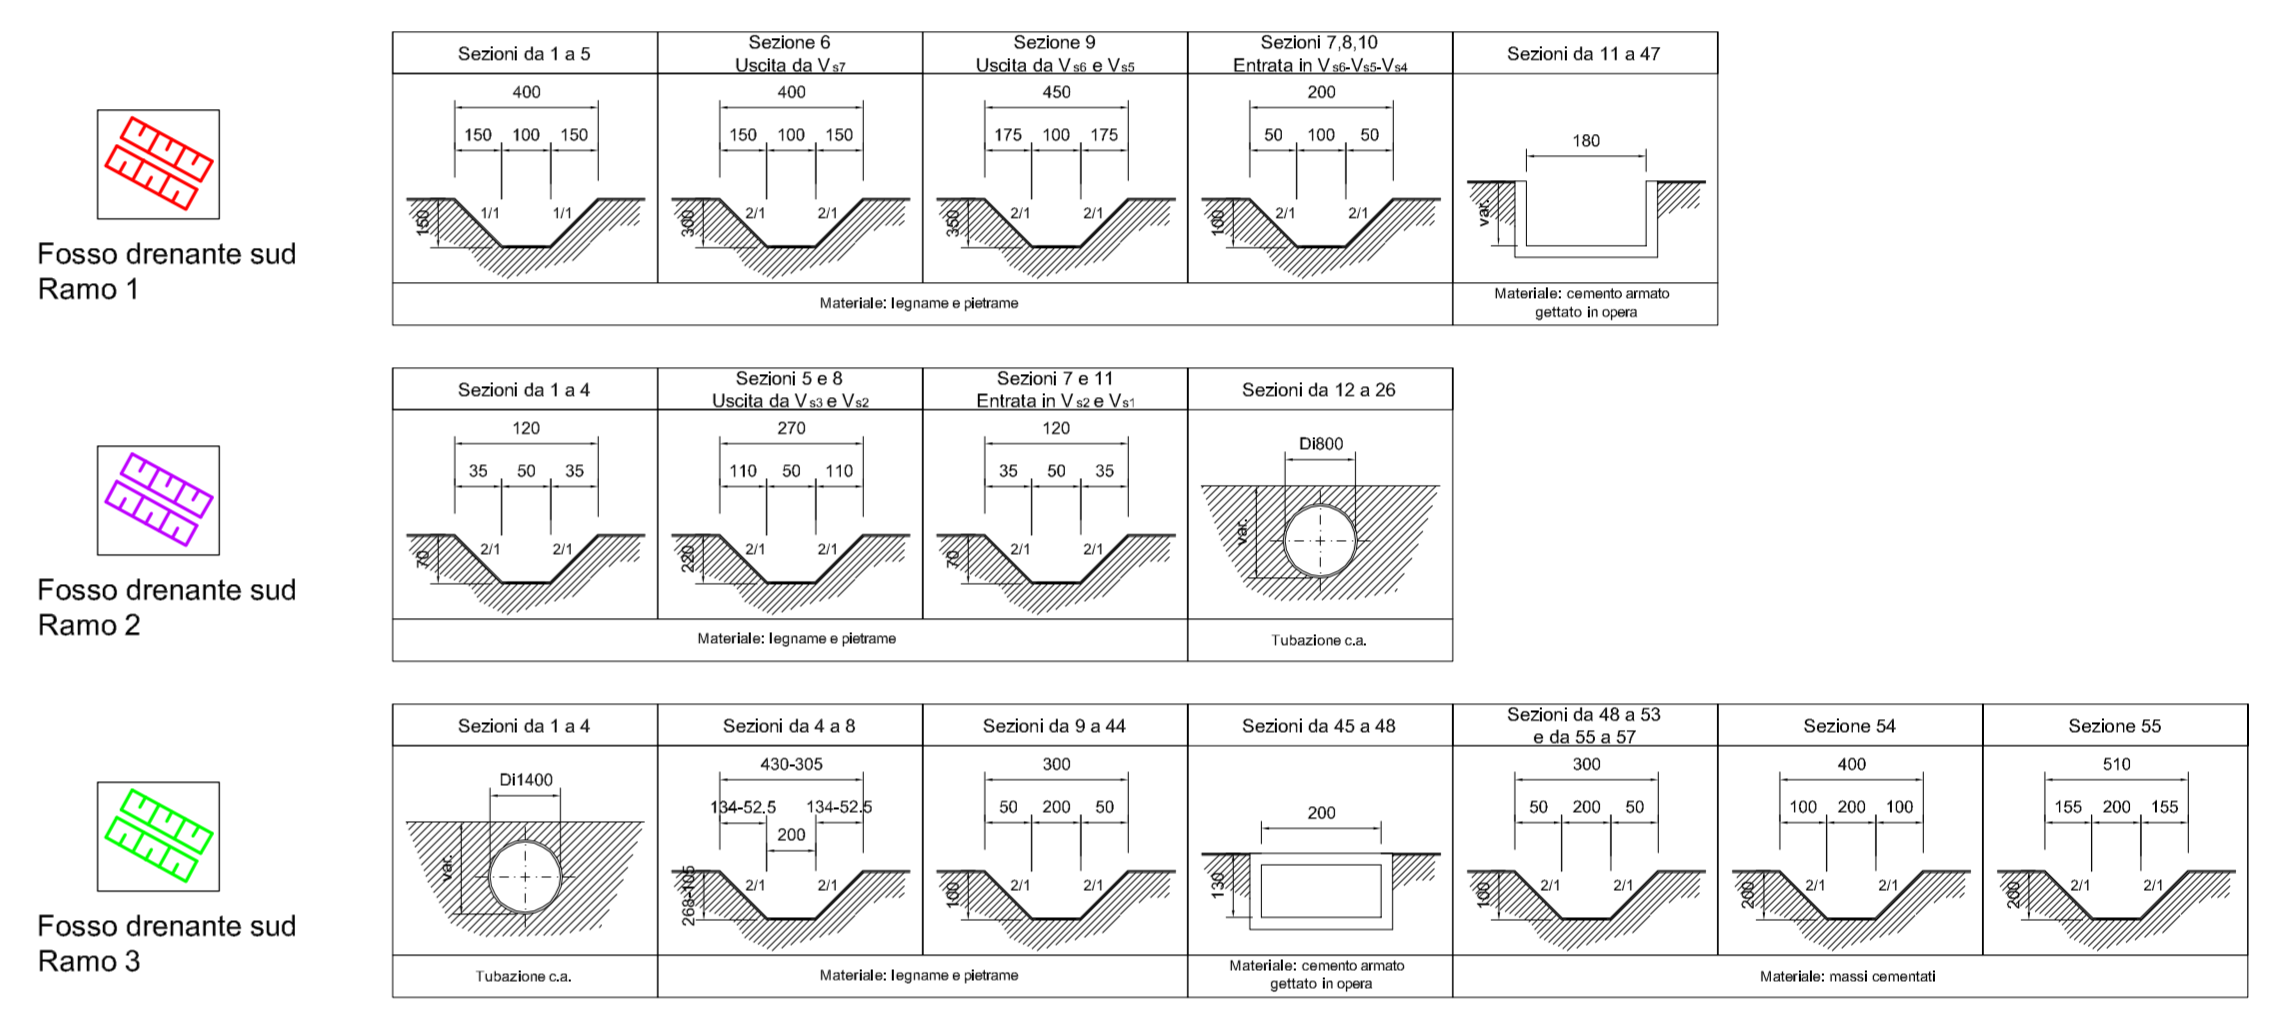

- Canaletta di scolo in legname ad "U" dim. int. 30x30
- Canaletta di scolo in legname ad "U" dim. int. 40x35
- Pozzetti di calma per canalette di scolo in legno dim. int. 100x100 cm.
- Canaletta di scolo prefabbricata in c.a. ad "U" dim. int. 30x30 coperta con griglia in acciaio DN400 (tratto interferente con strada di servizio)
- Canaletta di scolo prefabbricata in c.a. ad "U" dim. int. 40x35 coperta con griglia in acciaio DN400 (tratto interferente con strada di servizio)

- Note:
- per la definizione delle geometrie dei singoli smaltimenti si faccia riferimento ai particolari costruttivi ed ai profili longitudinali;
 - le sezioni indicate si riferiscono all'asse del singolo fosso in oggetto.