


# SCHEMA ELETTRICO UNIFILARE IMPIANTO FV

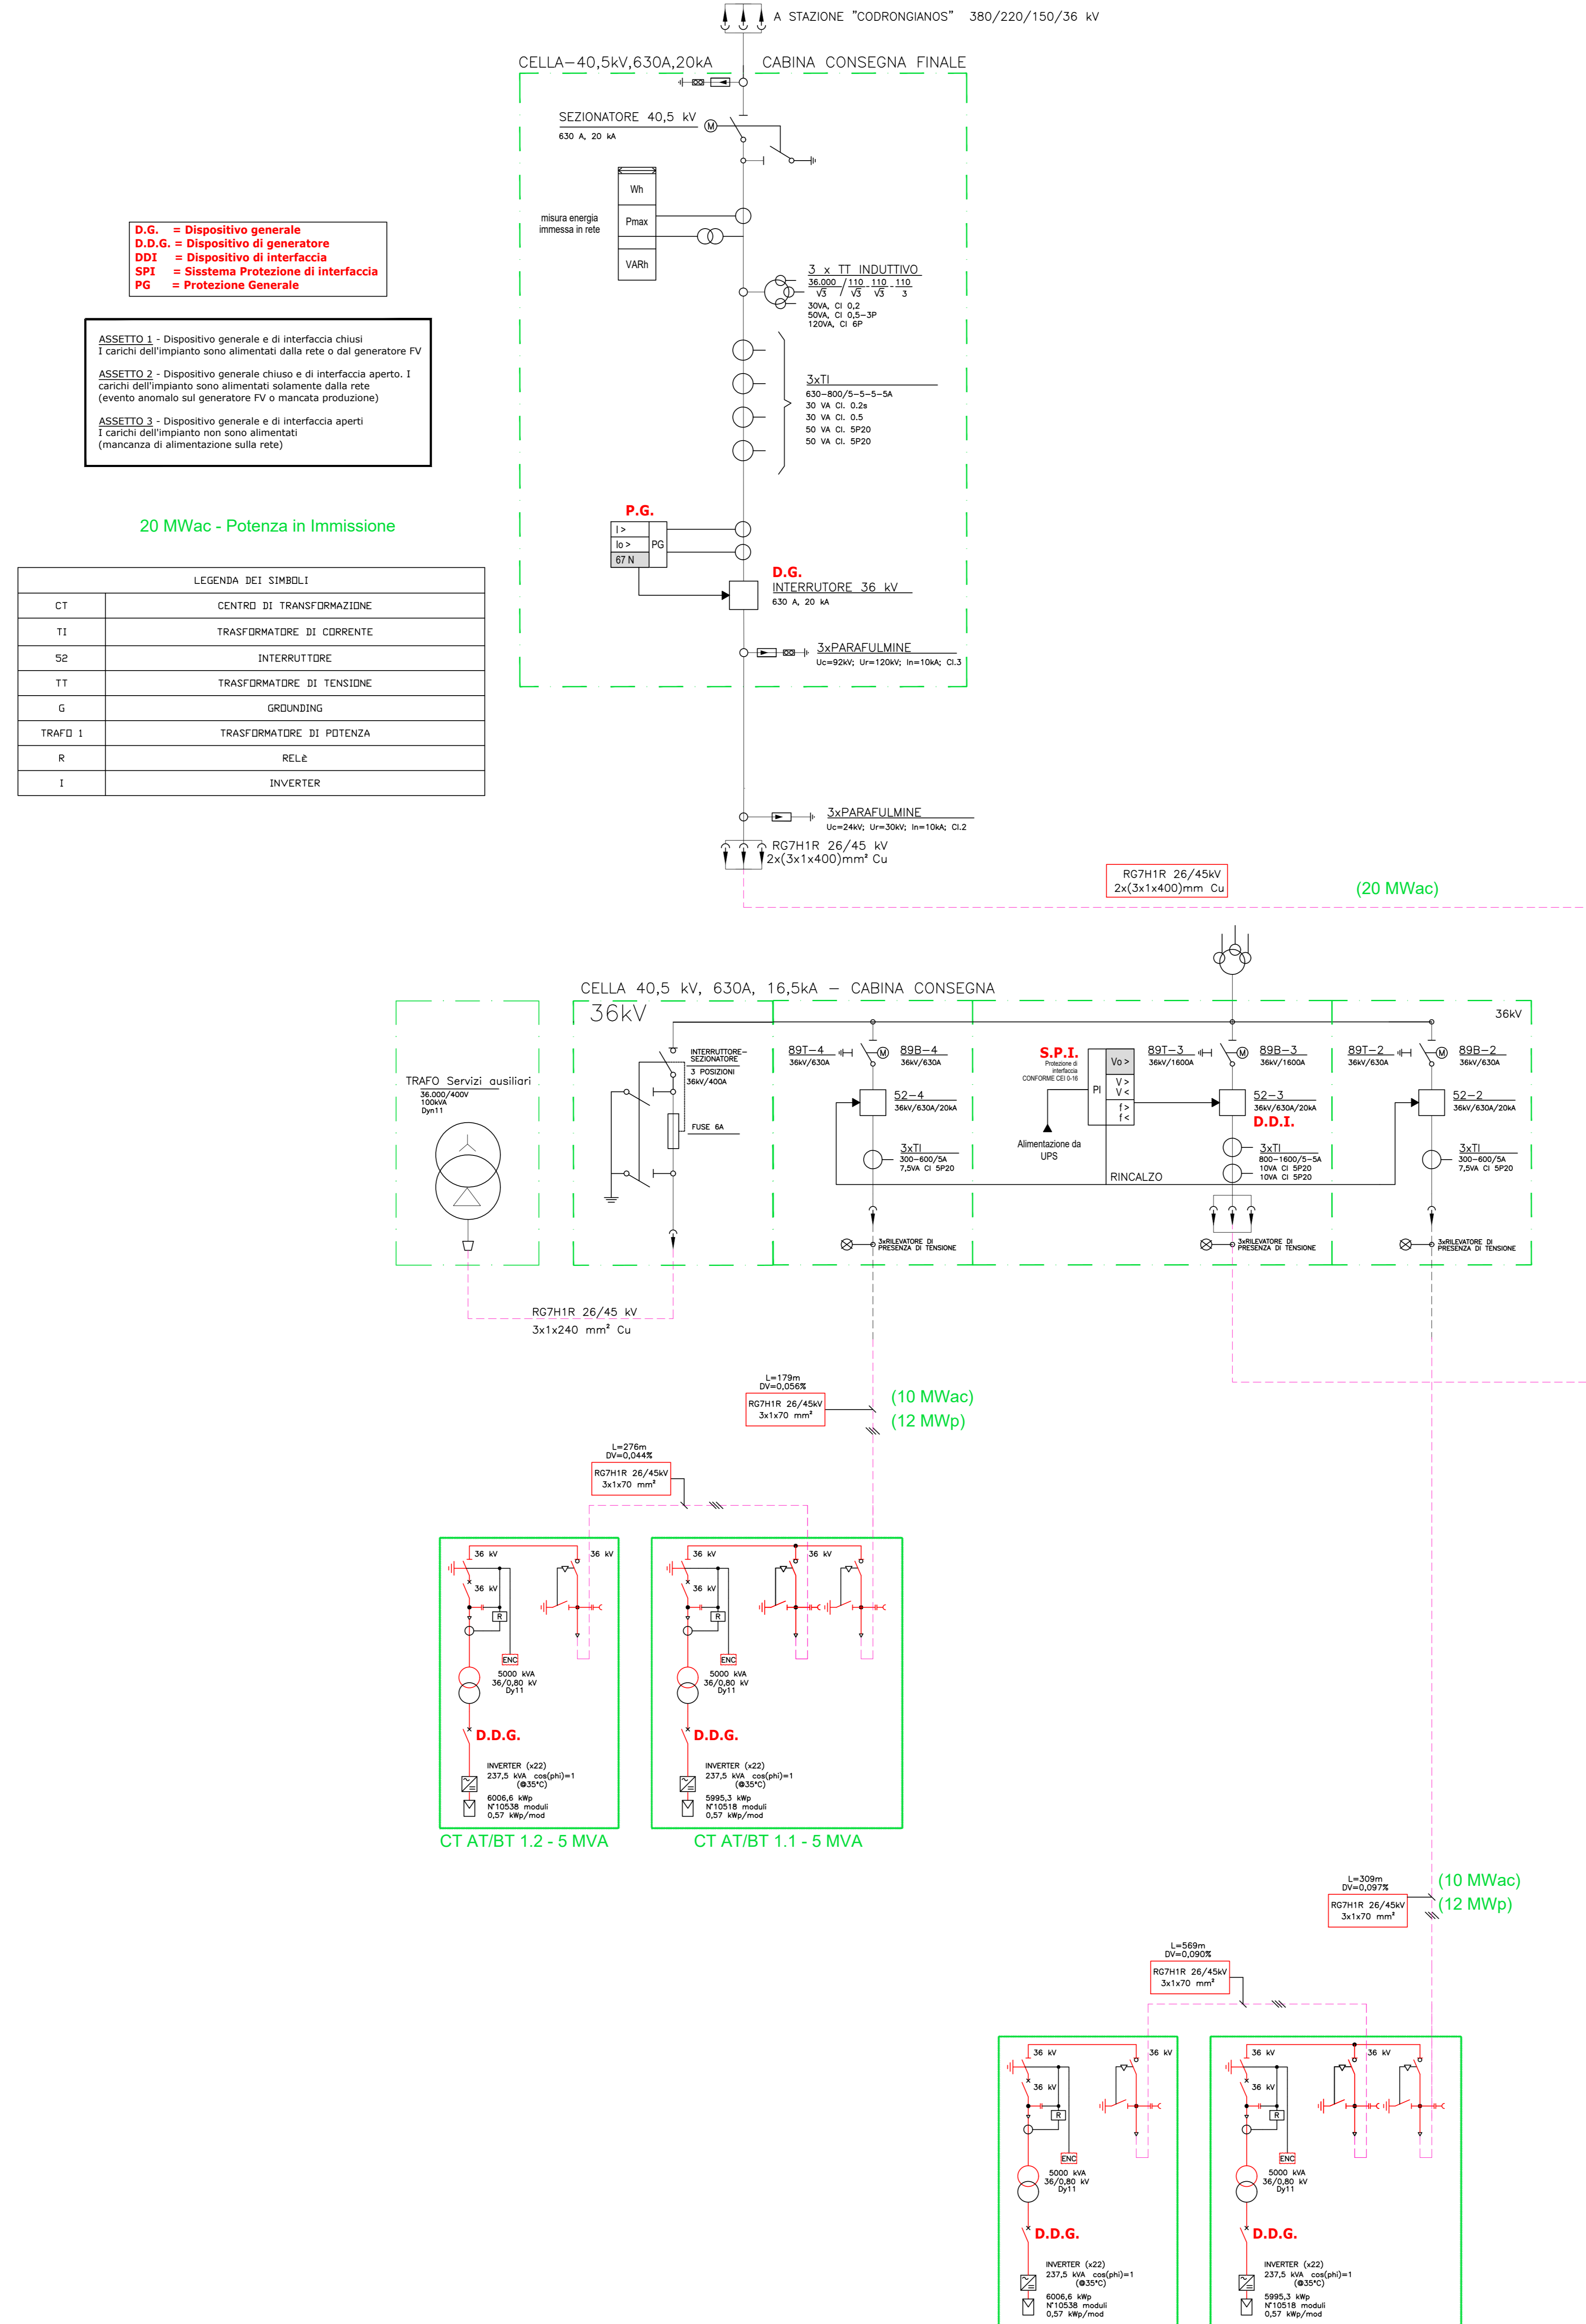

**REGIONE SARDEGNA**  
Provincia di Sassari  
COMUNI DI SILLIGO E PLOAGHE

**Realizzazione di un Parco Agrivoltaico di potenza nominale pari a 24 MWp denominato "PLOAGHE" sito nei Comuni di Silligo e Ploaghe (SS)**  
Località "C.da Tanca Piscinosa"

OGGETTO		PROGGETTO DEFINITIVO	PLOAGHE-PDT09
ELABORATO		SCHEMA ELETTRICO UNIFILARE IMPIANTO FV	CODICE ELABORATO
Data	Revisione	Descrizione	Elaborazione
Settembre 2022	00	Emissione per procedura di VIA	Dot. C. Berio
		Verifica	Ing. E. Canterino
		Approvazione	Enerland Italia

**TEAM**

Ing. Emanuele CANTERINO  
Dott. Giuseppe BERIO  
Dott. Ag. Daniele GRANO  
Ing. Antonio PLOAGHE  
Dott. Ag. Flavio VASTA  
Ing. Antonio PLOAGHE  
Dott. Nicola RISSO  
Dott. Ag. Cristiano PLOAGHE

**PROGETTO**

**IMPIANTO AGRIVOLTAICO PLOAGHE**

**GRUPPO DI LAVORO:**

Ing. Giovanni TORRES  
Dott. Ag. Daniele GRANO  
Ing. Fabio MARIANI CALDERARO  
Ing. Vittorio BUTTAPODDU  
Dott. Ag. Agnese Elena Maria CAVALLO

**PROPRIONTE:**

Energia Pulita Italiana 7 s.r.l.

**SEDE LEGALE:**

Via del Rimorso, 3  
07102 - Serralle (SS)

**REFERENTE:**

Diego Geniale Caccese

**PROGETTAZIONE:** ENERLAND ITALIA

**COORDINAMENTO:** Ing. Emanuele CANTERINO

**DATA:** 21/09/2022

**FORMATO:** A0