



SEZ.NUM. 13

PROGR. 450.00  
PARZ. 30.00

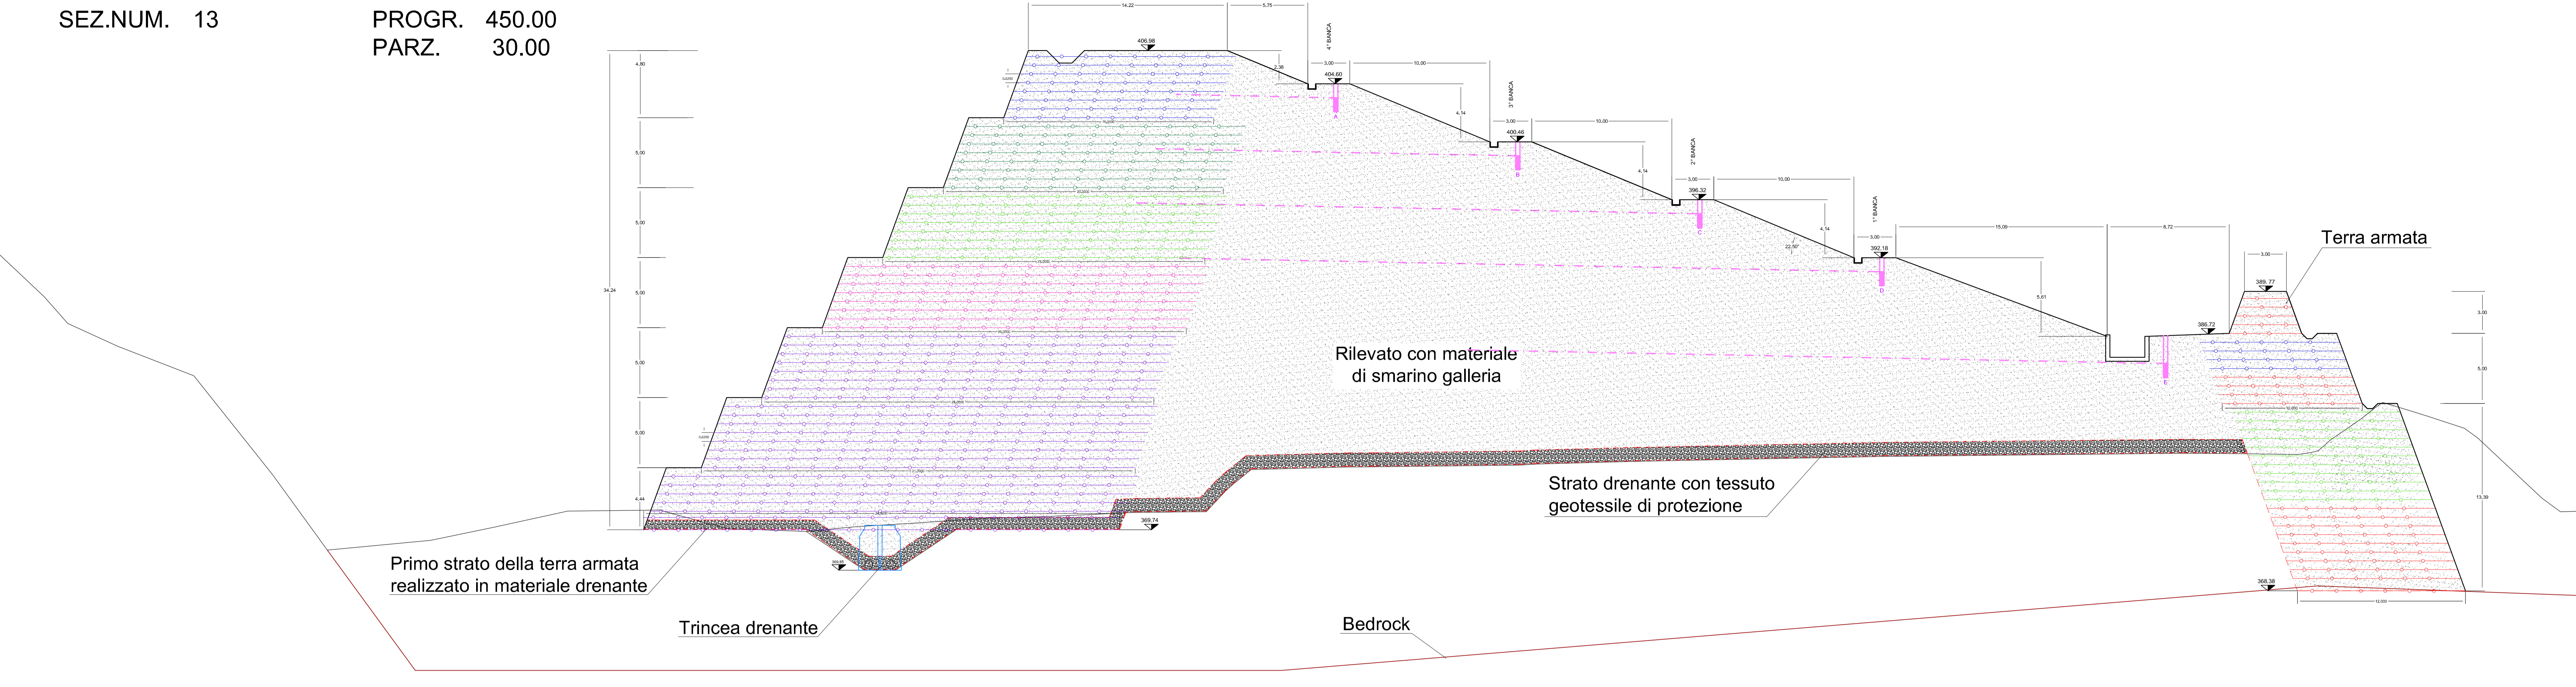


SEZ.NUM. 14

PROGR. 480.00  
PARZ. 30.00

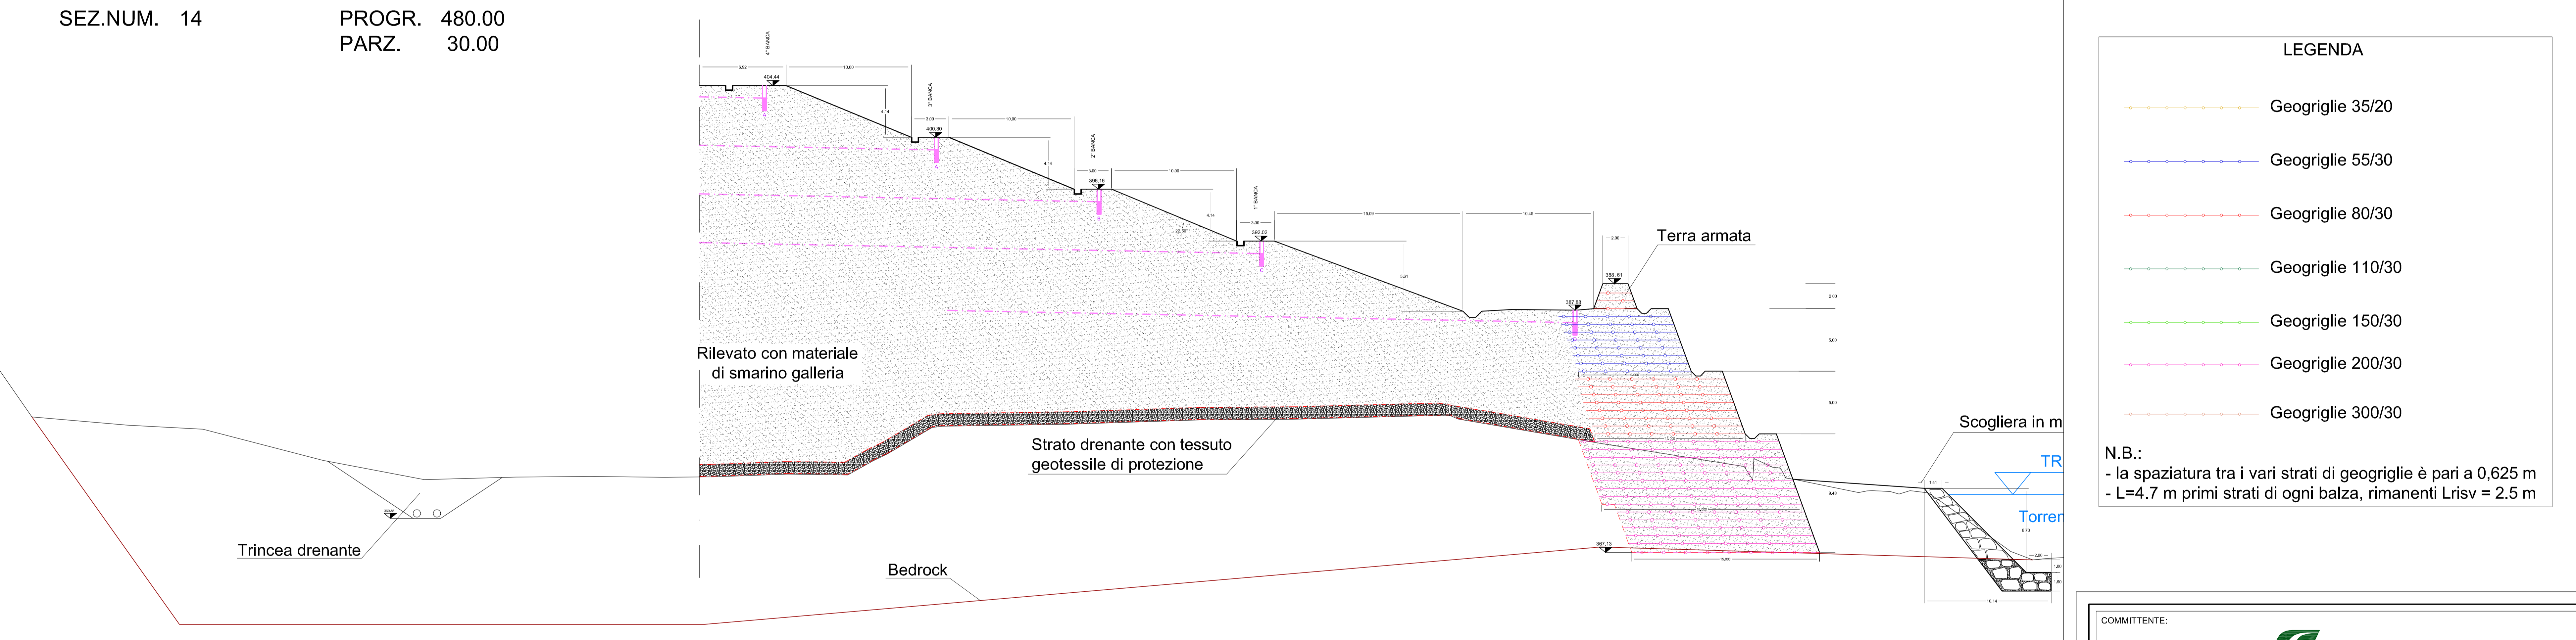

SEZ.NUM. 15

PROGR. 510.00  
PARZ. 30.00

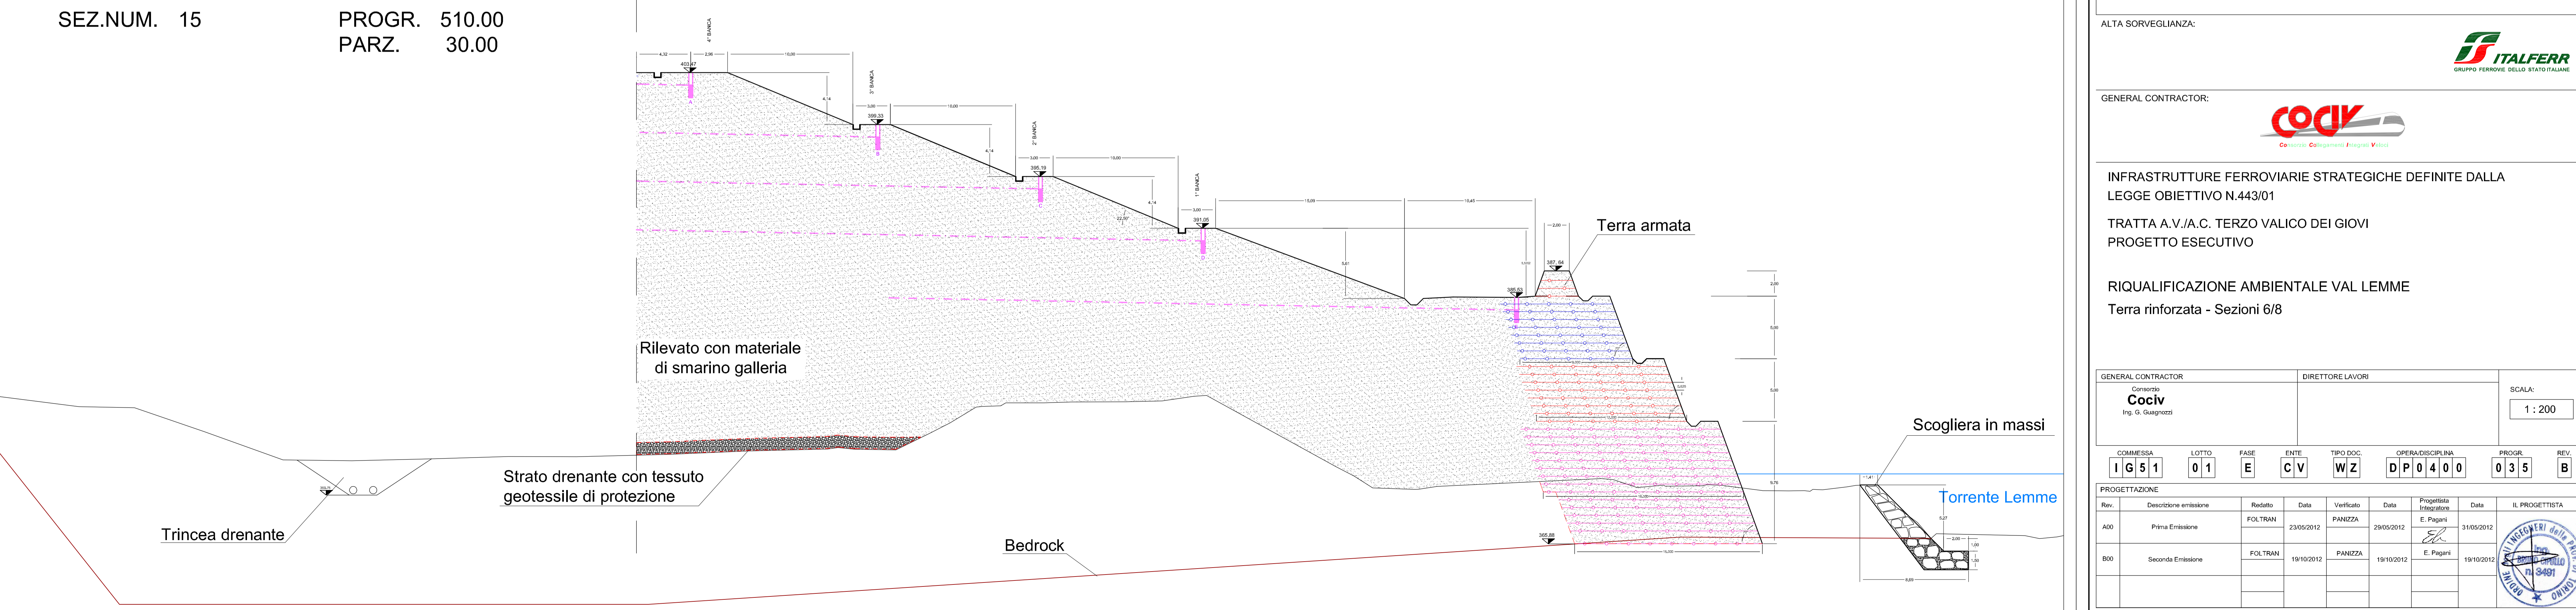

**LEGENDA**

- Geogriglie 35/20
- Geogriglie 55/30
- Geogriglie 80/30
- Geogriglie 110/30
- Geogriglie 150/30
- Geogriglie 200/30
- Geogriglie 300/30

N.B.:  
 - la spaziatura tra i vari strati di geogriglie è pari a 0,625 m  
 - L=4.7 m primi strati di ogni balza, rimanenti L<sub>risv</sub> = 2.5 m

**COMMITTENTE:** **RFI**  
RETE FERROVIARIA ITALIANA  
GRUPPO FERROVIE DELLO STATO ITALIANE

**ALTA Sorveglianza:** **ITALFERR**  
GRUPPO FERROVIE DELLO STATO ITALIANE

**GENERAL CONTRACTOR:** **Cociv**  
Ing. G. Guglielmi

**INFRASTRUTTURE FERROVIARIE STRATEGICHE DEFINITE DALLA LEGGE OBIETTIVO N.443/01**  
**TRATTA A.V./A.C. TERZO VALICO DEI GIOVI**  
**PROGETTO ESECUTIVO**

**RIQUALIFICAZIONE AMBIENTALE VAL LEMME**  
**Terra rinforzata - Sezioni 6/8**

GENERAL CONTRACTOR	DIRETTORE LAVORI	SCALA:
Cociv Ing. G. Guglielmi		1 : 200

COMMESSA	LOTTO	FASE	ENTE	TIPO DOC.	OPERA/DISCIPLINA	PROGR.	REV.
IG 51	01	E	CV	WZ	DP 0400	035	B

PROGETTAZIONE							
Rev.	Descrizione emissione	Redatto	Data	Verificato	Data	Progettista	Data
A00	Prima Emissione	FOLTRAN	23/05/2012	PANIZZA	28/05/2012	E. Pagari	31/05/2012
B00	Seconda Emissione	FOLTRAN	19/10/2012	PANIZZA	19/10/2012	E. Pagari	19/10/2012

Nome File: 001-2012-016-REV-2012-04-23-08-80  
CLIP: F311620000000