



SEZ.NUM. 16

PROGR. 540.00
PARZ. 30.00

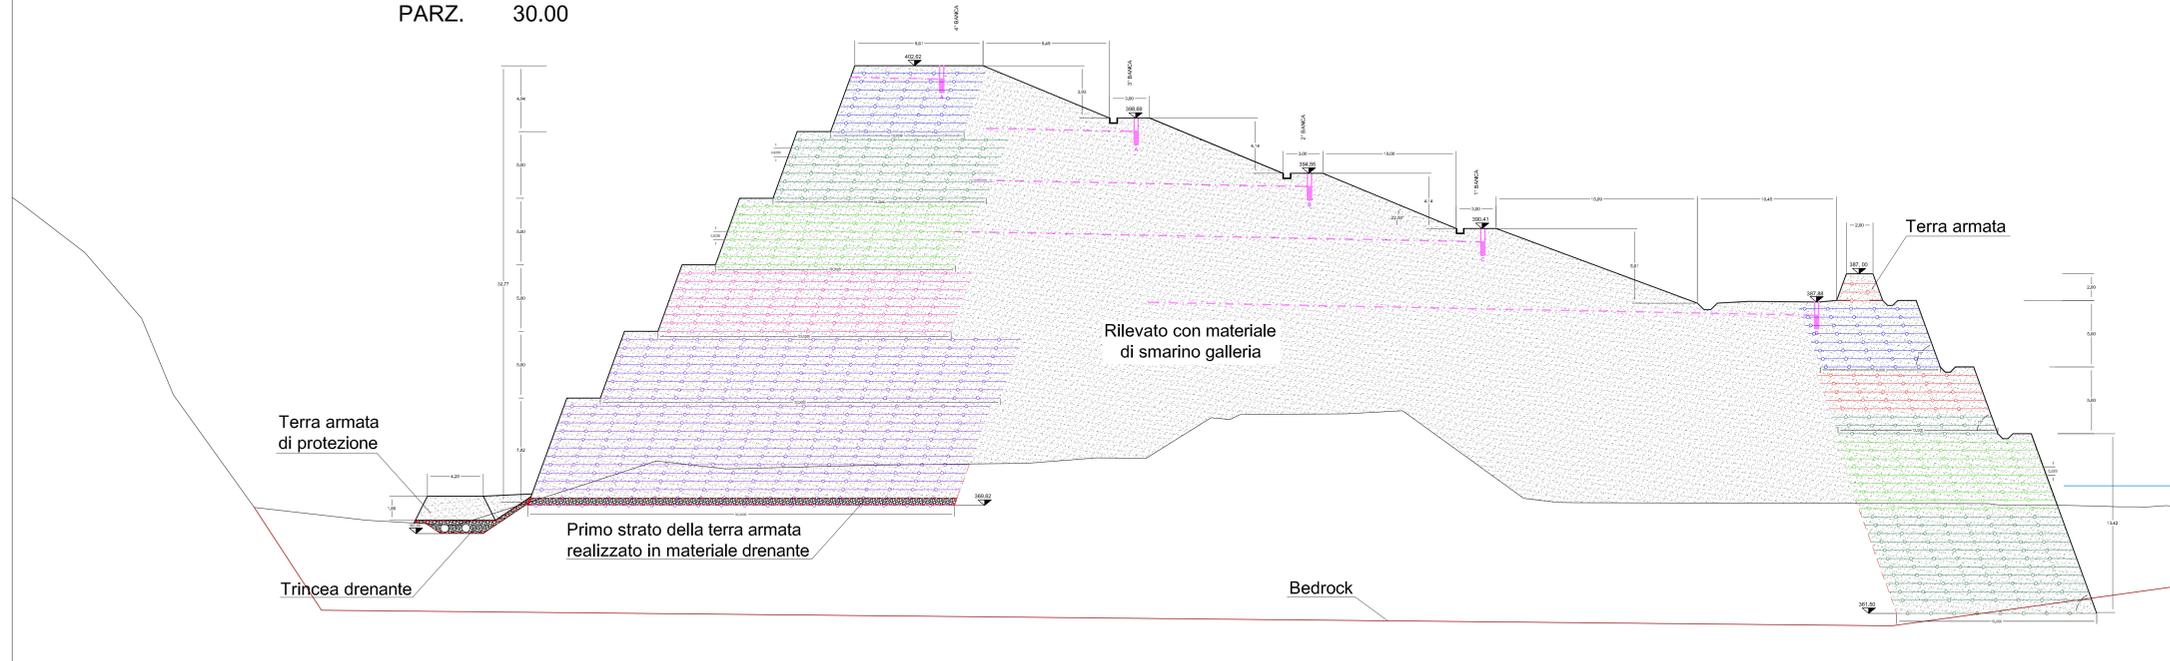


SEZ.NUM. 17

PROGR. 570.00
PARZ. 30.00

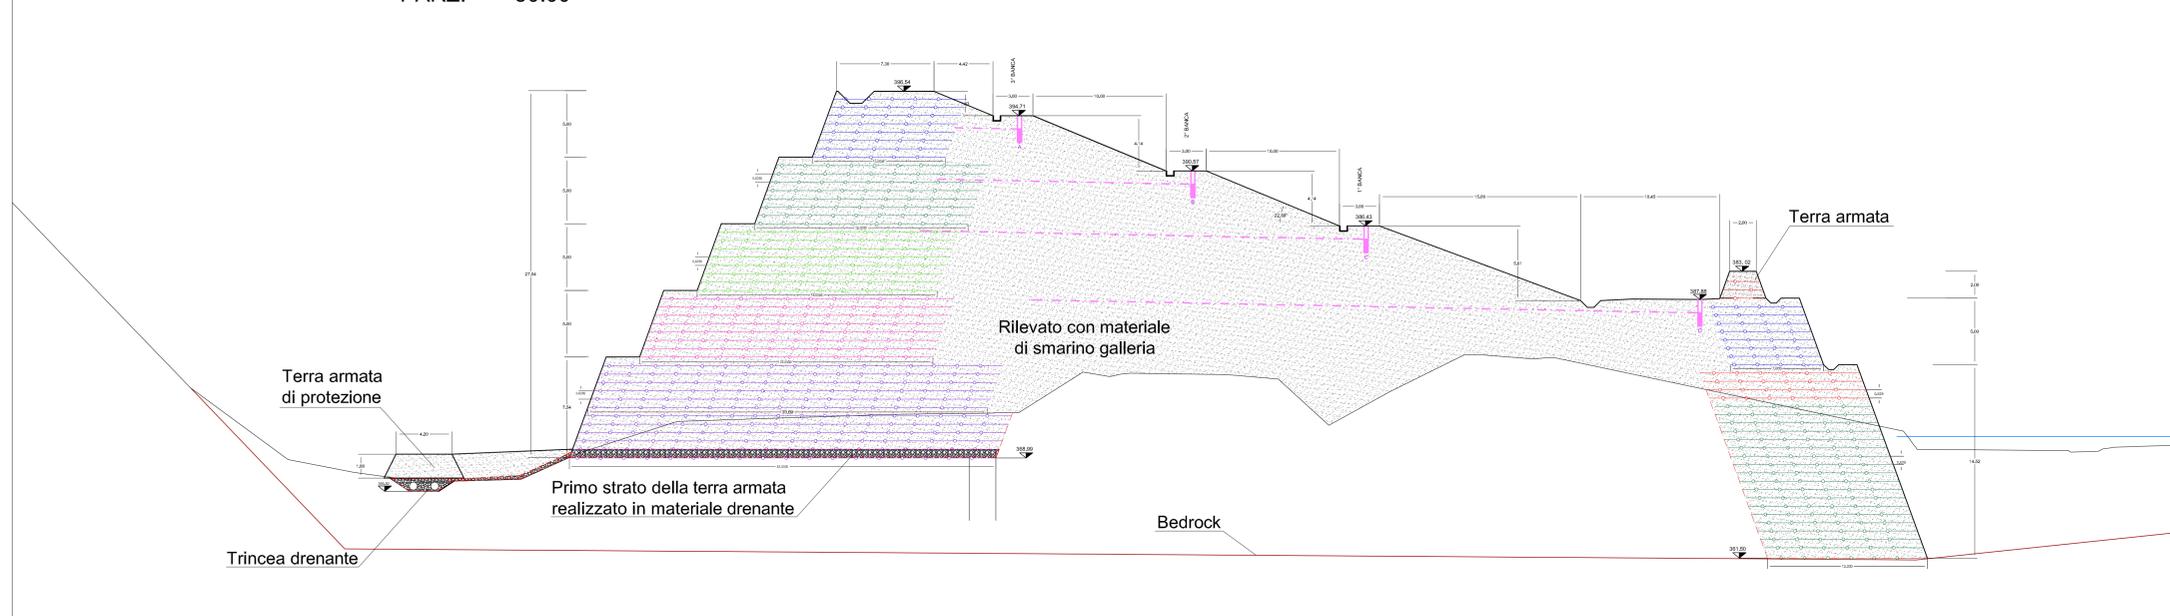

SEZ.NUM. 18

PROGR. 600.00
PARZ. 30.00

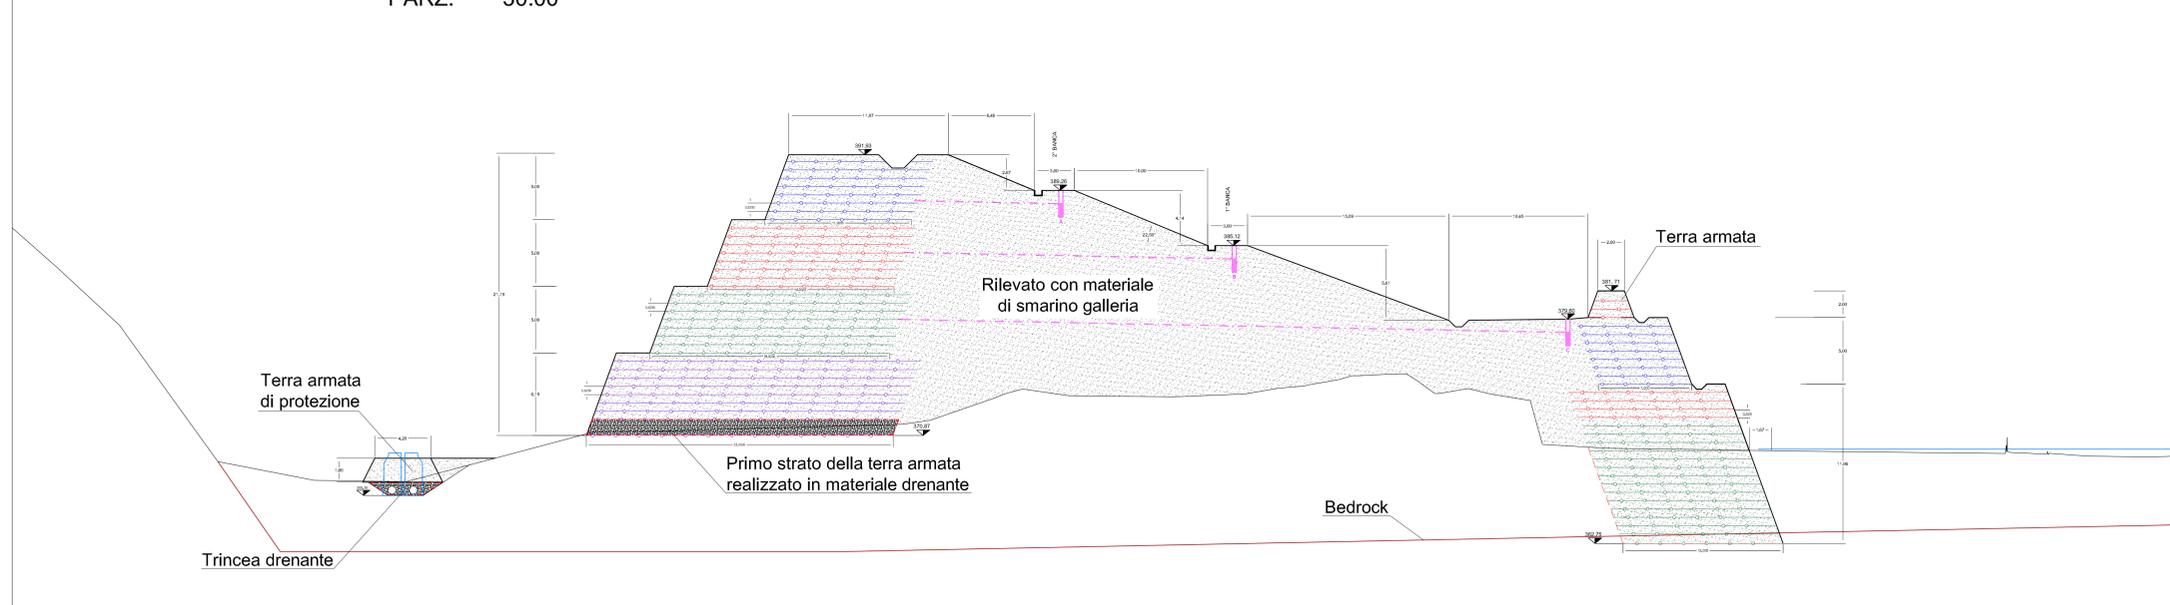

LEGENDA

- Geogriglie 35/20
- Geogriglie 55/30
- Geogriglie 80/30
- Geogriglie 110/30
- Geogriglie 150/30
- Geogriglie 200/30
- Geogriglie 300/30

N.B.:

- la spaziatura tra i vari strati di geogriglie è pari a 0,625 m
- L=4.7 m primi strati di ogni balza, rimanenti Lriscv = 2.5 m

COMMITTENTE:

ALTA Sorveglianza:

GENERAL CONTRACTOR:

INFRASTRUTTURE FERROVIARIE STRATEGICHE DEFINITE DALLA LEGGE OBIETTIVO N.443/01
TRATTA A.V./A.C. TERZO VALICO DEI GIOVI
PROGETTO ESECUTIVO

RIQUALIFICAZIONE AMBIENTALE VAL LEMME
Terra rinforzata - Sezioni 7/8

GENERAL CONTRACTOR		DIRETTORE LAVORI		SCALA:			
Consorzio Cociv Ing. G. Gasperetti				1 : 200			
COMMESSA	LOTTO	FASE	ENTE	TIPO DOC.	OPERA/DISCIPLINA	PROGR.	REV.
IG51	01	E	CV	WZ	DP0400	036	B

Rev.	Descrizione emissione	Redatto	Data	Verificato	Data	Progettista	Data	IL PROGETTISTA
A00	Prima Emissione	FOLTRAN	23/05/2012	PIANZZA	28/05/2012	E. Pagani	31/05/2012	
B00	Seconda Emissione	FOLTRAN	19/10/2012	PIANZZA	19/10/2012	E. Pagani	19/10/2012	

In. Etab. Nome File: 20111114-01-102-01-04-000-801
CLIP: F51R200000000