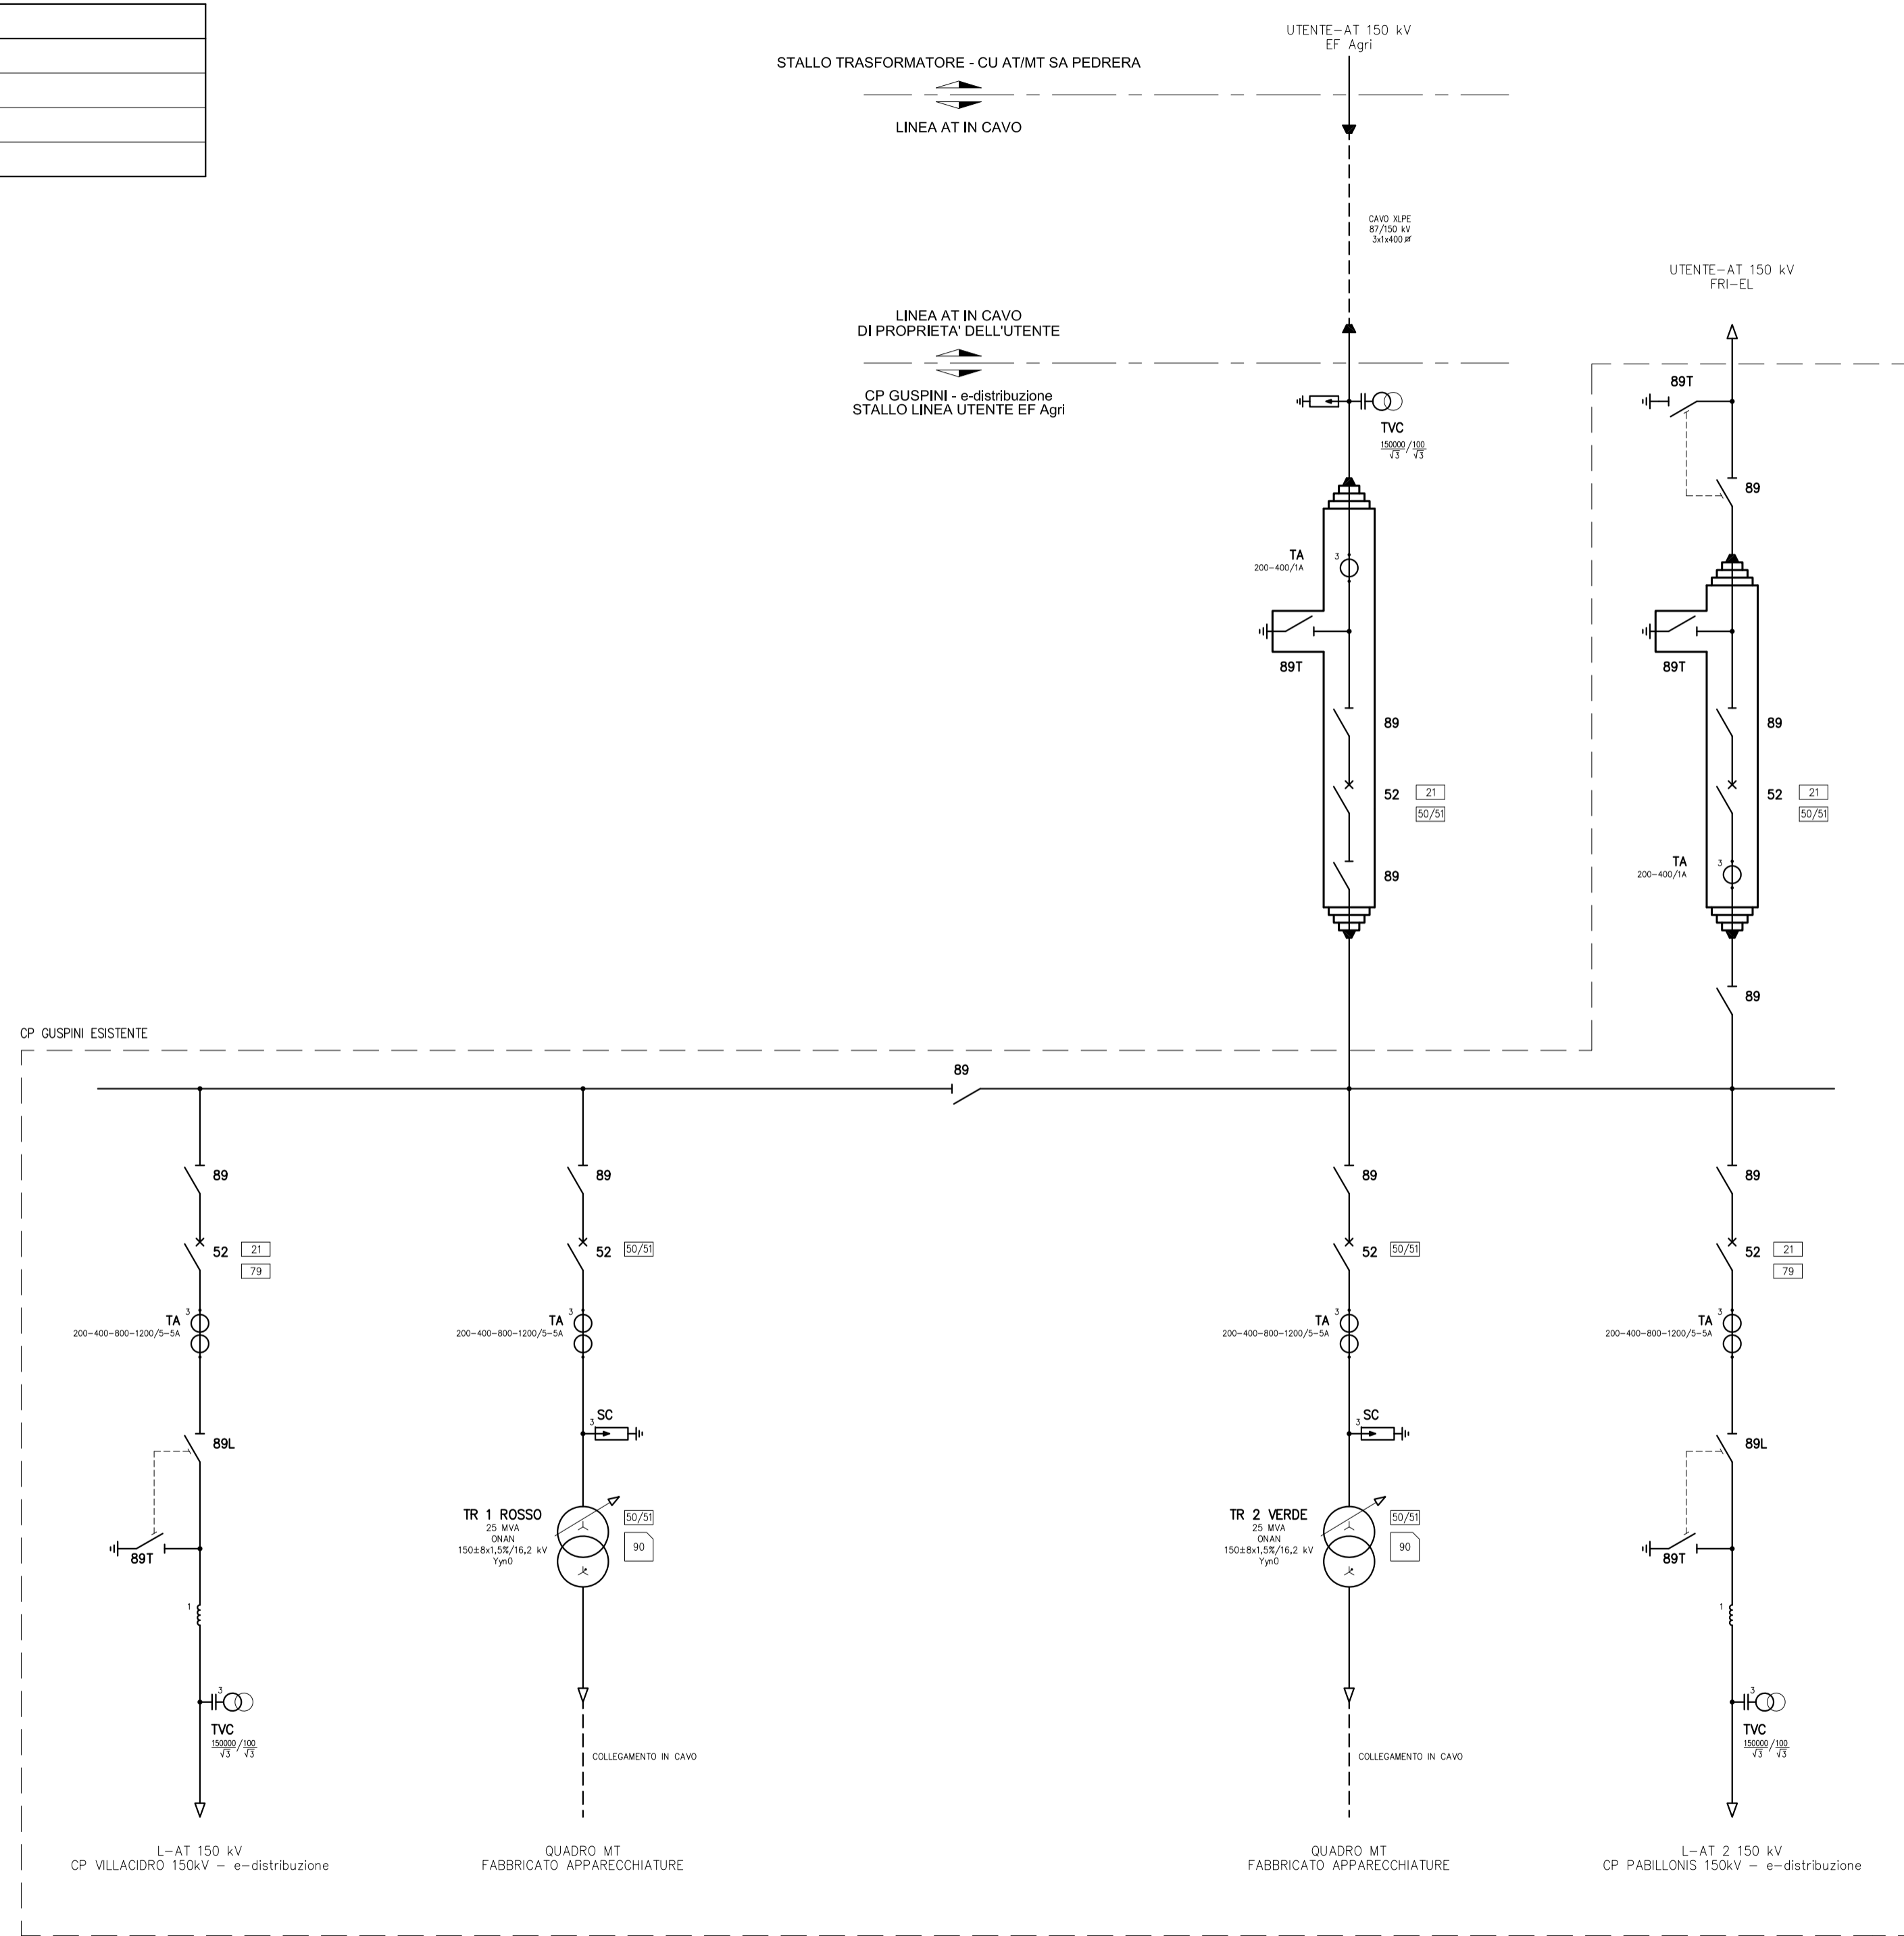


LEGENDA	
21	RELE' DI DISTANZIOMETRICA
50/51	RELE' DI MASSIMA CORRENTE
79	RELE' DI RICHIUSURA
90	REGOLATORE AUTOMATICO DI TENSIONE



COMUNI DI:  
SAN GAVINO MONREALE  
GONNASFANADIGA  
GUSPINI



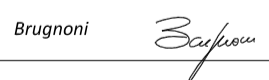

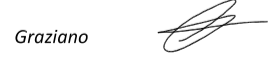
PROVINCIA: SUD SARDEGNA  
REGIONE: SARDEGNA

FATTORIA SOLARE "SA PEDRERA"  
AGROFOTOVOLTAICO DI 48.177 MWp

**IMPIANTO DI RETE PER LA CONNESSIONE 150 kV  
PROGETTO DEFINITIVO**

**SCHEMA UNIFILARE AT**

Tipo Elaborato	Codice Elaborato	Cod. Rintracciabilità	Formato	Foglio / di	Scala
TAV.	0121_T.E.20	T0738702	A2+	1/1	-

PROPRONTE	SVILUPPO
<b>EF AGRISOCIETA' AGRICOLA a r.l.</b> Via Del Brennero, 111 38121 - Trento (TN)	 <b>SET SVILUPPO s.r.l.</b> Corso Trieste, 19 00198 - Roma (RM)
PROGETTAZIONE	
 Brugnoli  Bolognesi  Graziano  IL DIRETTORE E RESPONSABILE TECNICO	

Rev.	Data	Descrizione	Redatto	Verificato	Approvato
00	23/11/2021	Prima Emissione	Graziano	Bolognesi	Brugnoli