
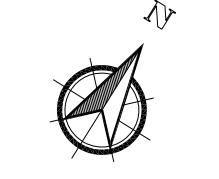


LEGENDA

□ CP GUSPINI - ESISTENTE

TABELLA IDENTIFICATIVA

POS	DENOMINAZIONE	DOCUMENTO	TOTALE
1	FONDAZIONE TERMINALE CAVO AT UTENTE	-	3
2	FONDAZIONE APPARECCHIATURA UNIPOLARE	DG44	6
3	FONDAZIONE PER MODULO A.T. IBRIDO AD "Y"	GG.IBR.CP	1
4	FONDAZIONE ARMADIO MORSETTIERA INTERMEDIA	DG1912	1
5	POZZETTO PER SMISTAMENTO CAVETTERIA	DG3702	2
6	POLIFORA BT n. TUBI ø 60mm	DG704	-
7	POLIFORA BT n. TUBI ø 200mm	DG701	-

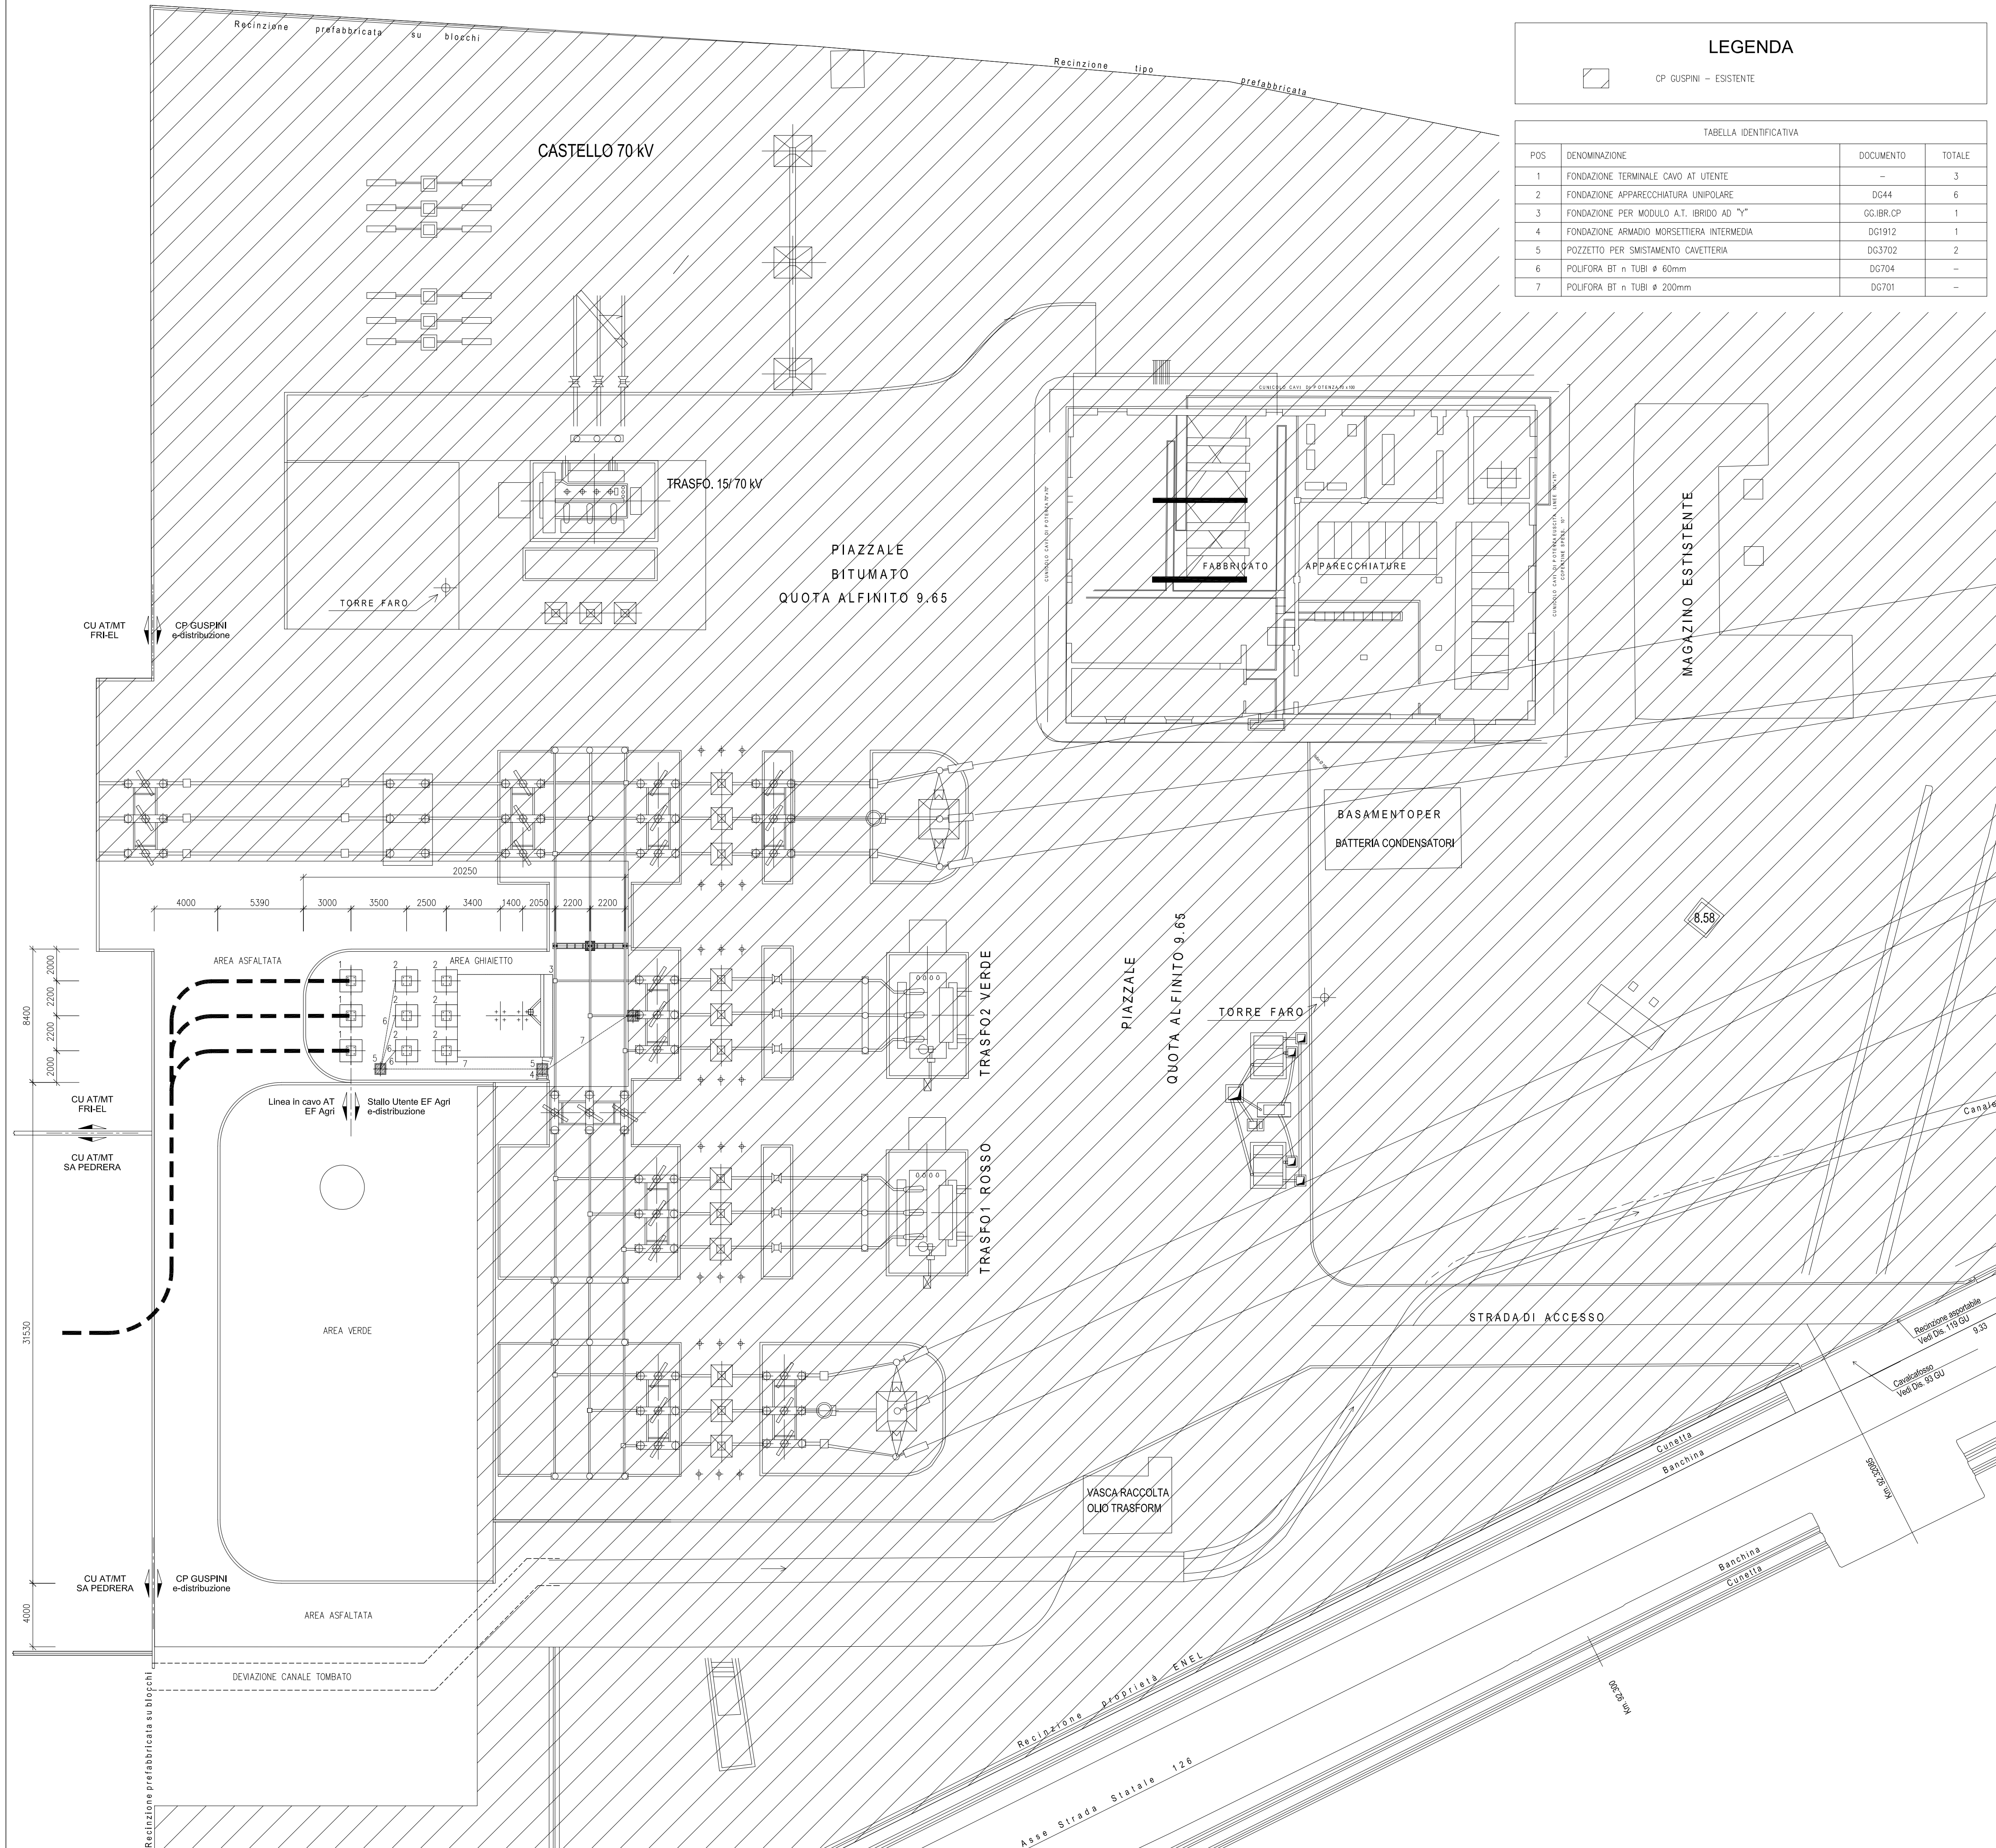

COMUNI DI:
SAN GAVINO MONREALE
GONNASFANADIGA
GUSPINI

PROVINCIA: SUD SARDEGNA
REGIONE: SARDEGNA

FATTORIA SOLARE "SA PEDRERA"
AGROFOTOVOLTAICO DI 48,177 MWp

IMPIANTO DI RETE PER LA CONNESSIONE 150 KV
PROGETTO DEFINITIVO

PLANIMETRIA OO.CC

Tipo Elaborato	Codice Elaborato	Cod. Rintracciabilità	Formato	Foglio / di	Scala
TAV.	0121_T.E.23	T0738702	A1+	1/1	1:200

PROPONENTE	SVILUPPO
EF AGRISOCIETA' AGRICOLA a r.l. Via Dei Bremneri, 111 38121 - Trento (TN)	SET SVILUPPO s.r.l. Corso Trieste, 19 00158 - Roma (RM)

PROGETTAZIONE	
BRULLI Lservice	Brugnoli <i>Brugnoli</i> Bolognesi <i>Bolognesi</i> Graziano <i>Graziano</i>
IL DIRETTORE E RESPONSABILE TECNICO	

Rev.	Data	Descrizione	Redatto	Verificato	Approvato
00	23/11/2021	Prima Emissione	Graziano	Bolognesi	Brugnoli