


**LEGENDA**

CP GUSPINI - ESISTENTE


**LEGENDA MATERIALI RETE DI TERRA**

	M1206 - DISPENSORE DI TERRA l=1500+1500mm
	C 1002 - CORDA RAME NUDA 63mm <sup>2</sup>
	C 1001 - CORDA RAME NUDA 125mm <sup>2</sup>
	C 1002 - CORDA RAME NUDA 63mm <sup>2</sup> ESISTENTE
	CORDA RAME ISOLATA 120mmq MESSA A TERRA SCARICATORE
	M1201/1 - CONNETTORE A COMPRESIONE C95-C70
	M1201/2 - CONNETTORE A COMPRESIONE C120-C120
	M1201/1 - CONNETTORE A COMPRESIONE ESISTENTE

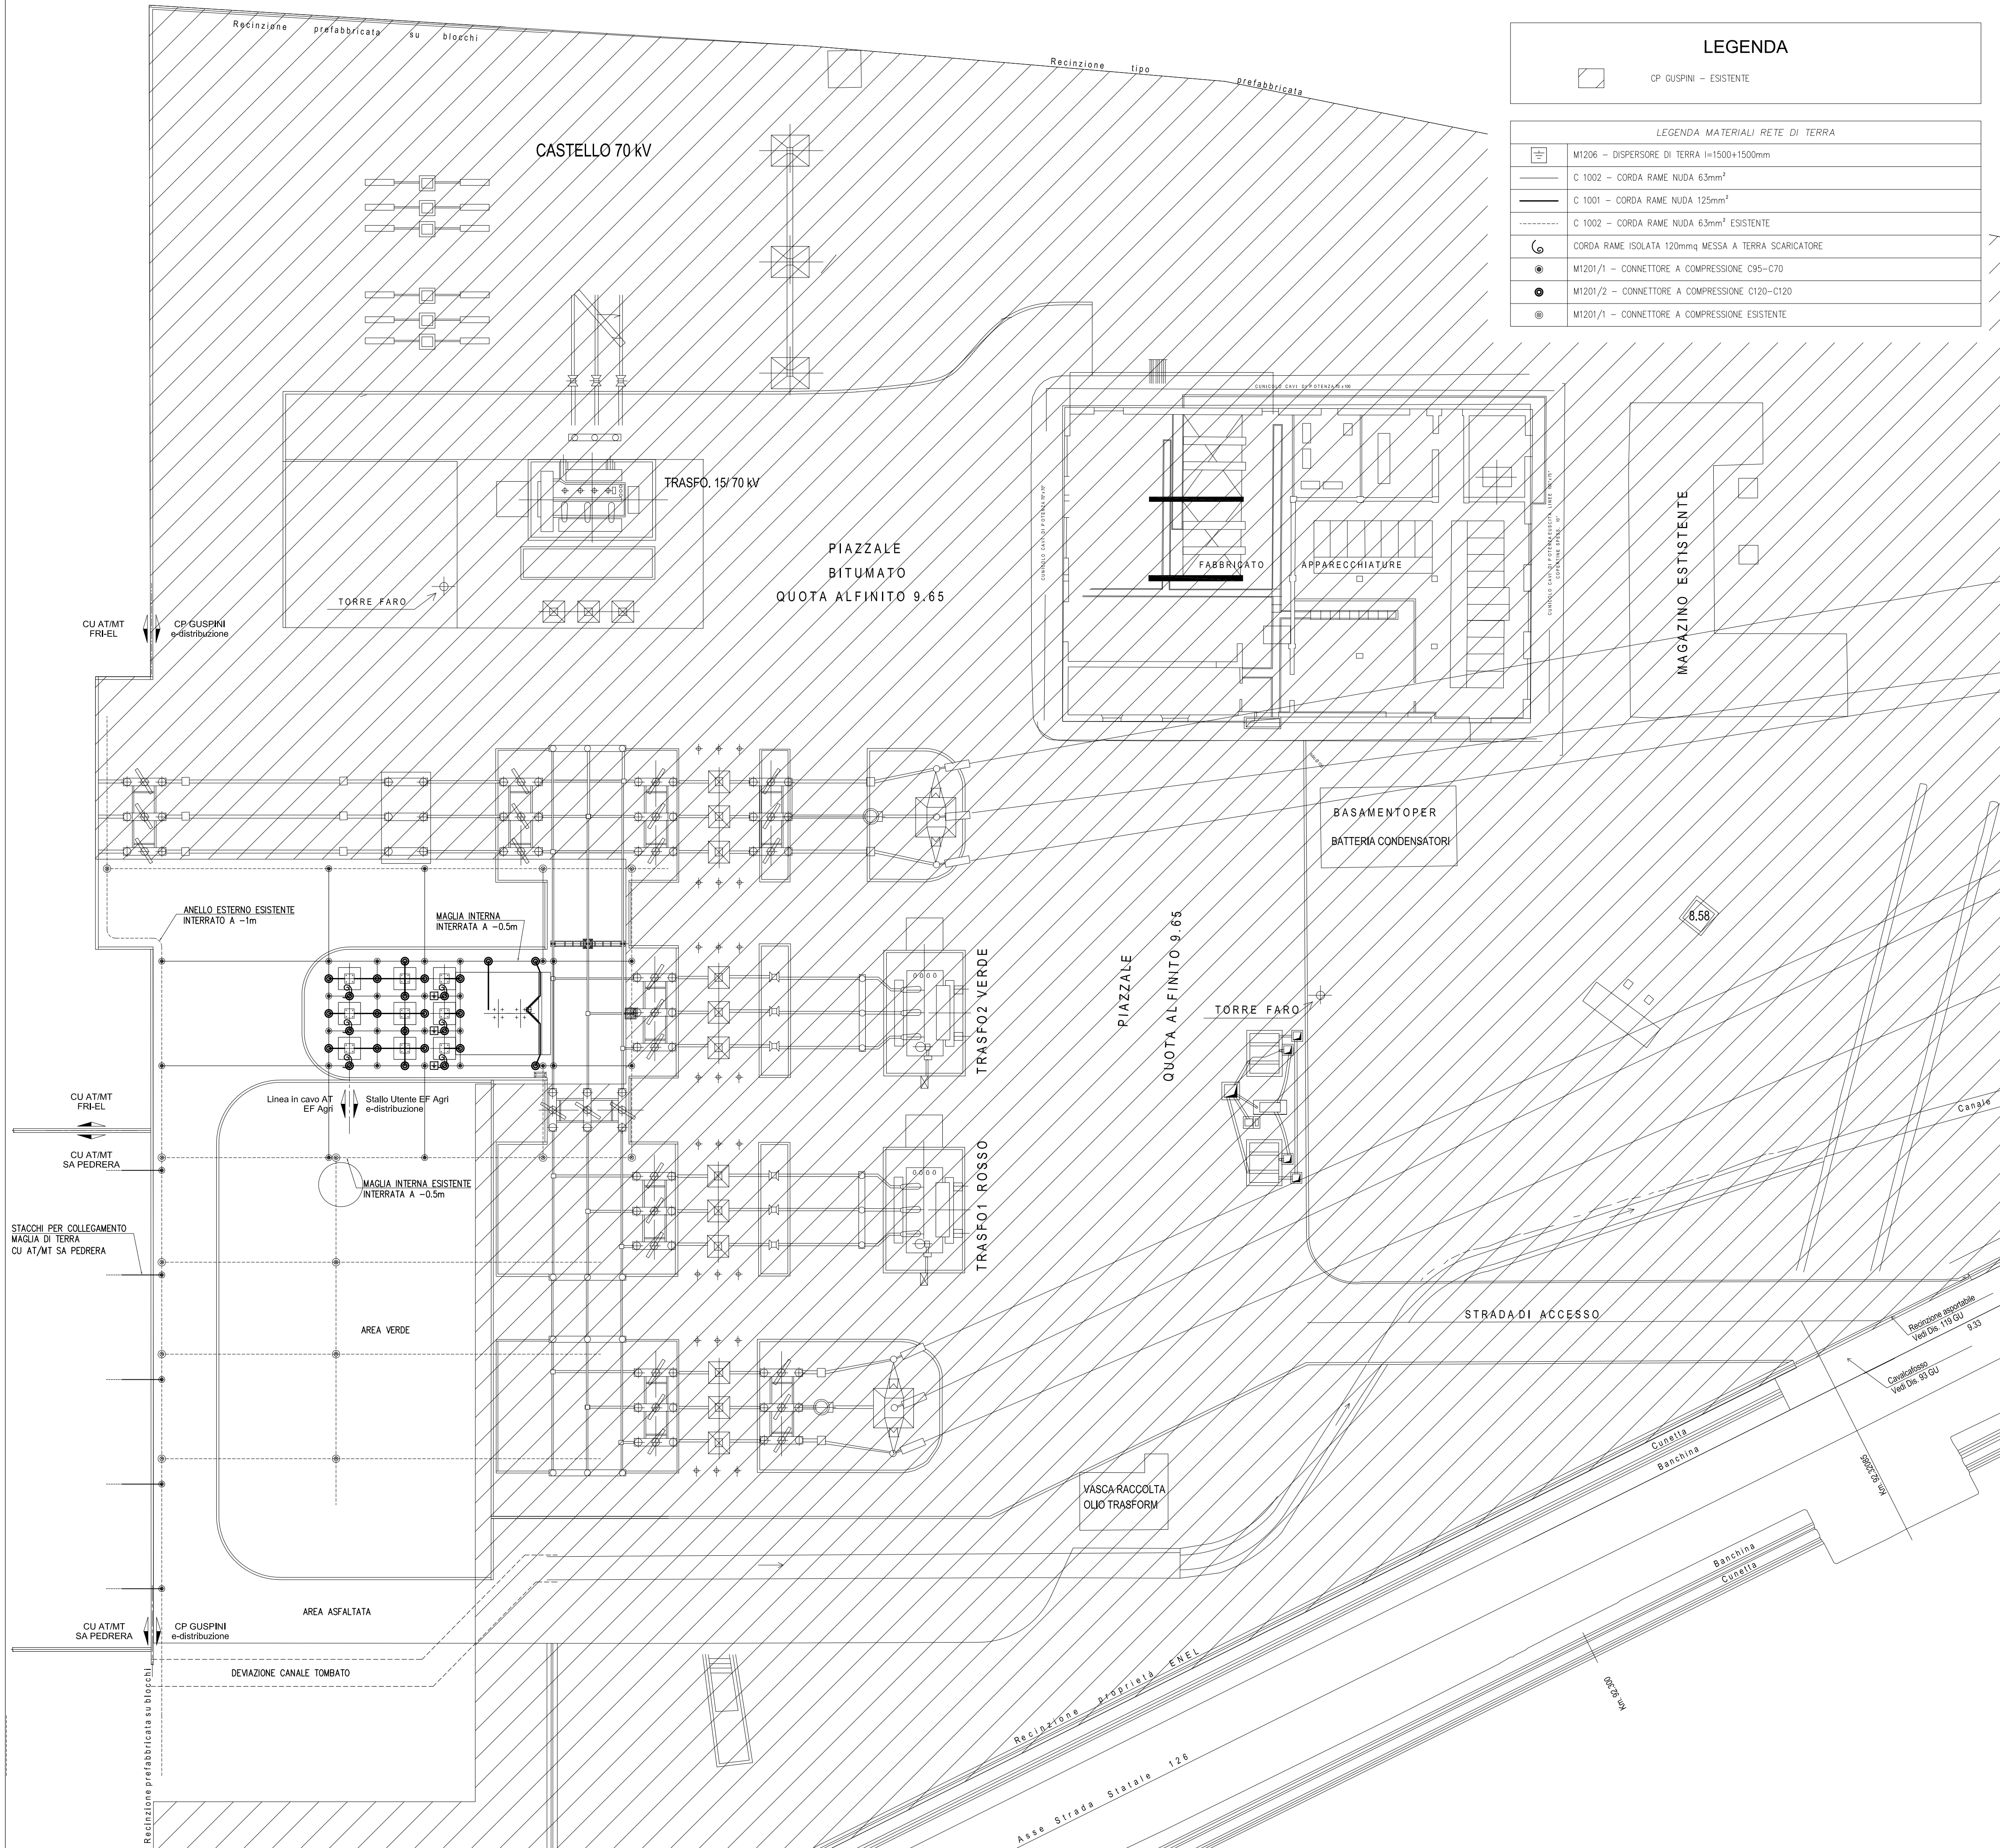

COMUNI DI:  
SAN GAVINO MONREALE  
GONNASFANADIGA  
GUSPINI

PROVINCIA: SUD SARDEGNA  
REGIONE: SARDEGNA



**FATTORIA SOLARE "SA PEDRERA"**  
AGROFOTOVOLTAICO DI 48,177 MWp

**IMPIANTO DI RETE PER LA CONNESSIONE 150 kV**  
**PROGETTO DEFINITIVO**


**PLANIMETRIA RETE DI TERRA**

Tipo Elaborato	Codice Elaborato	Cod. Rintracciabilità	Formato	Foglio / di	Scala
TAV.	0121_T.E.24	T0738702	A1+	1/1	1:200

**PROPONENTE**


EF AGRIS SOCIETA' AGRICOLA a r.l.  
Via Del Brennero, 111  
38121 - Trento (TN)


**SVILUPPO**


 SET SVILUPPO s.r.l.  
Corso Trieste, 19  
00158 - Roma (RM)

**PROGETTAZIONE**

**BRULLI**  
Lservice

Brugnoni 

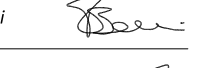Bolognesi 

Graziano 

IL DIRETTORE E RESPONSABILE TECNICO

Rev.	Data	Descrizione	Redatto	Verificato	Approvato
00	23/11/2021	Prima Emissione	Graziano	Bolognesi	Brugnoni