


LEGENDA

- PERIMETRAZIONE AREA INTERVENTO**
Fattoria Solare "Sa Pedrera"
- Viabilità interna e perimetrale**
- Fascia di Mitigazione**
- Strada Interpodereale**
- Tracker**
- Cabina di raccolta MT**
- MVPS**
- Capannone Agricolo**
- Bacino Artificiale di Raccolta Acque**

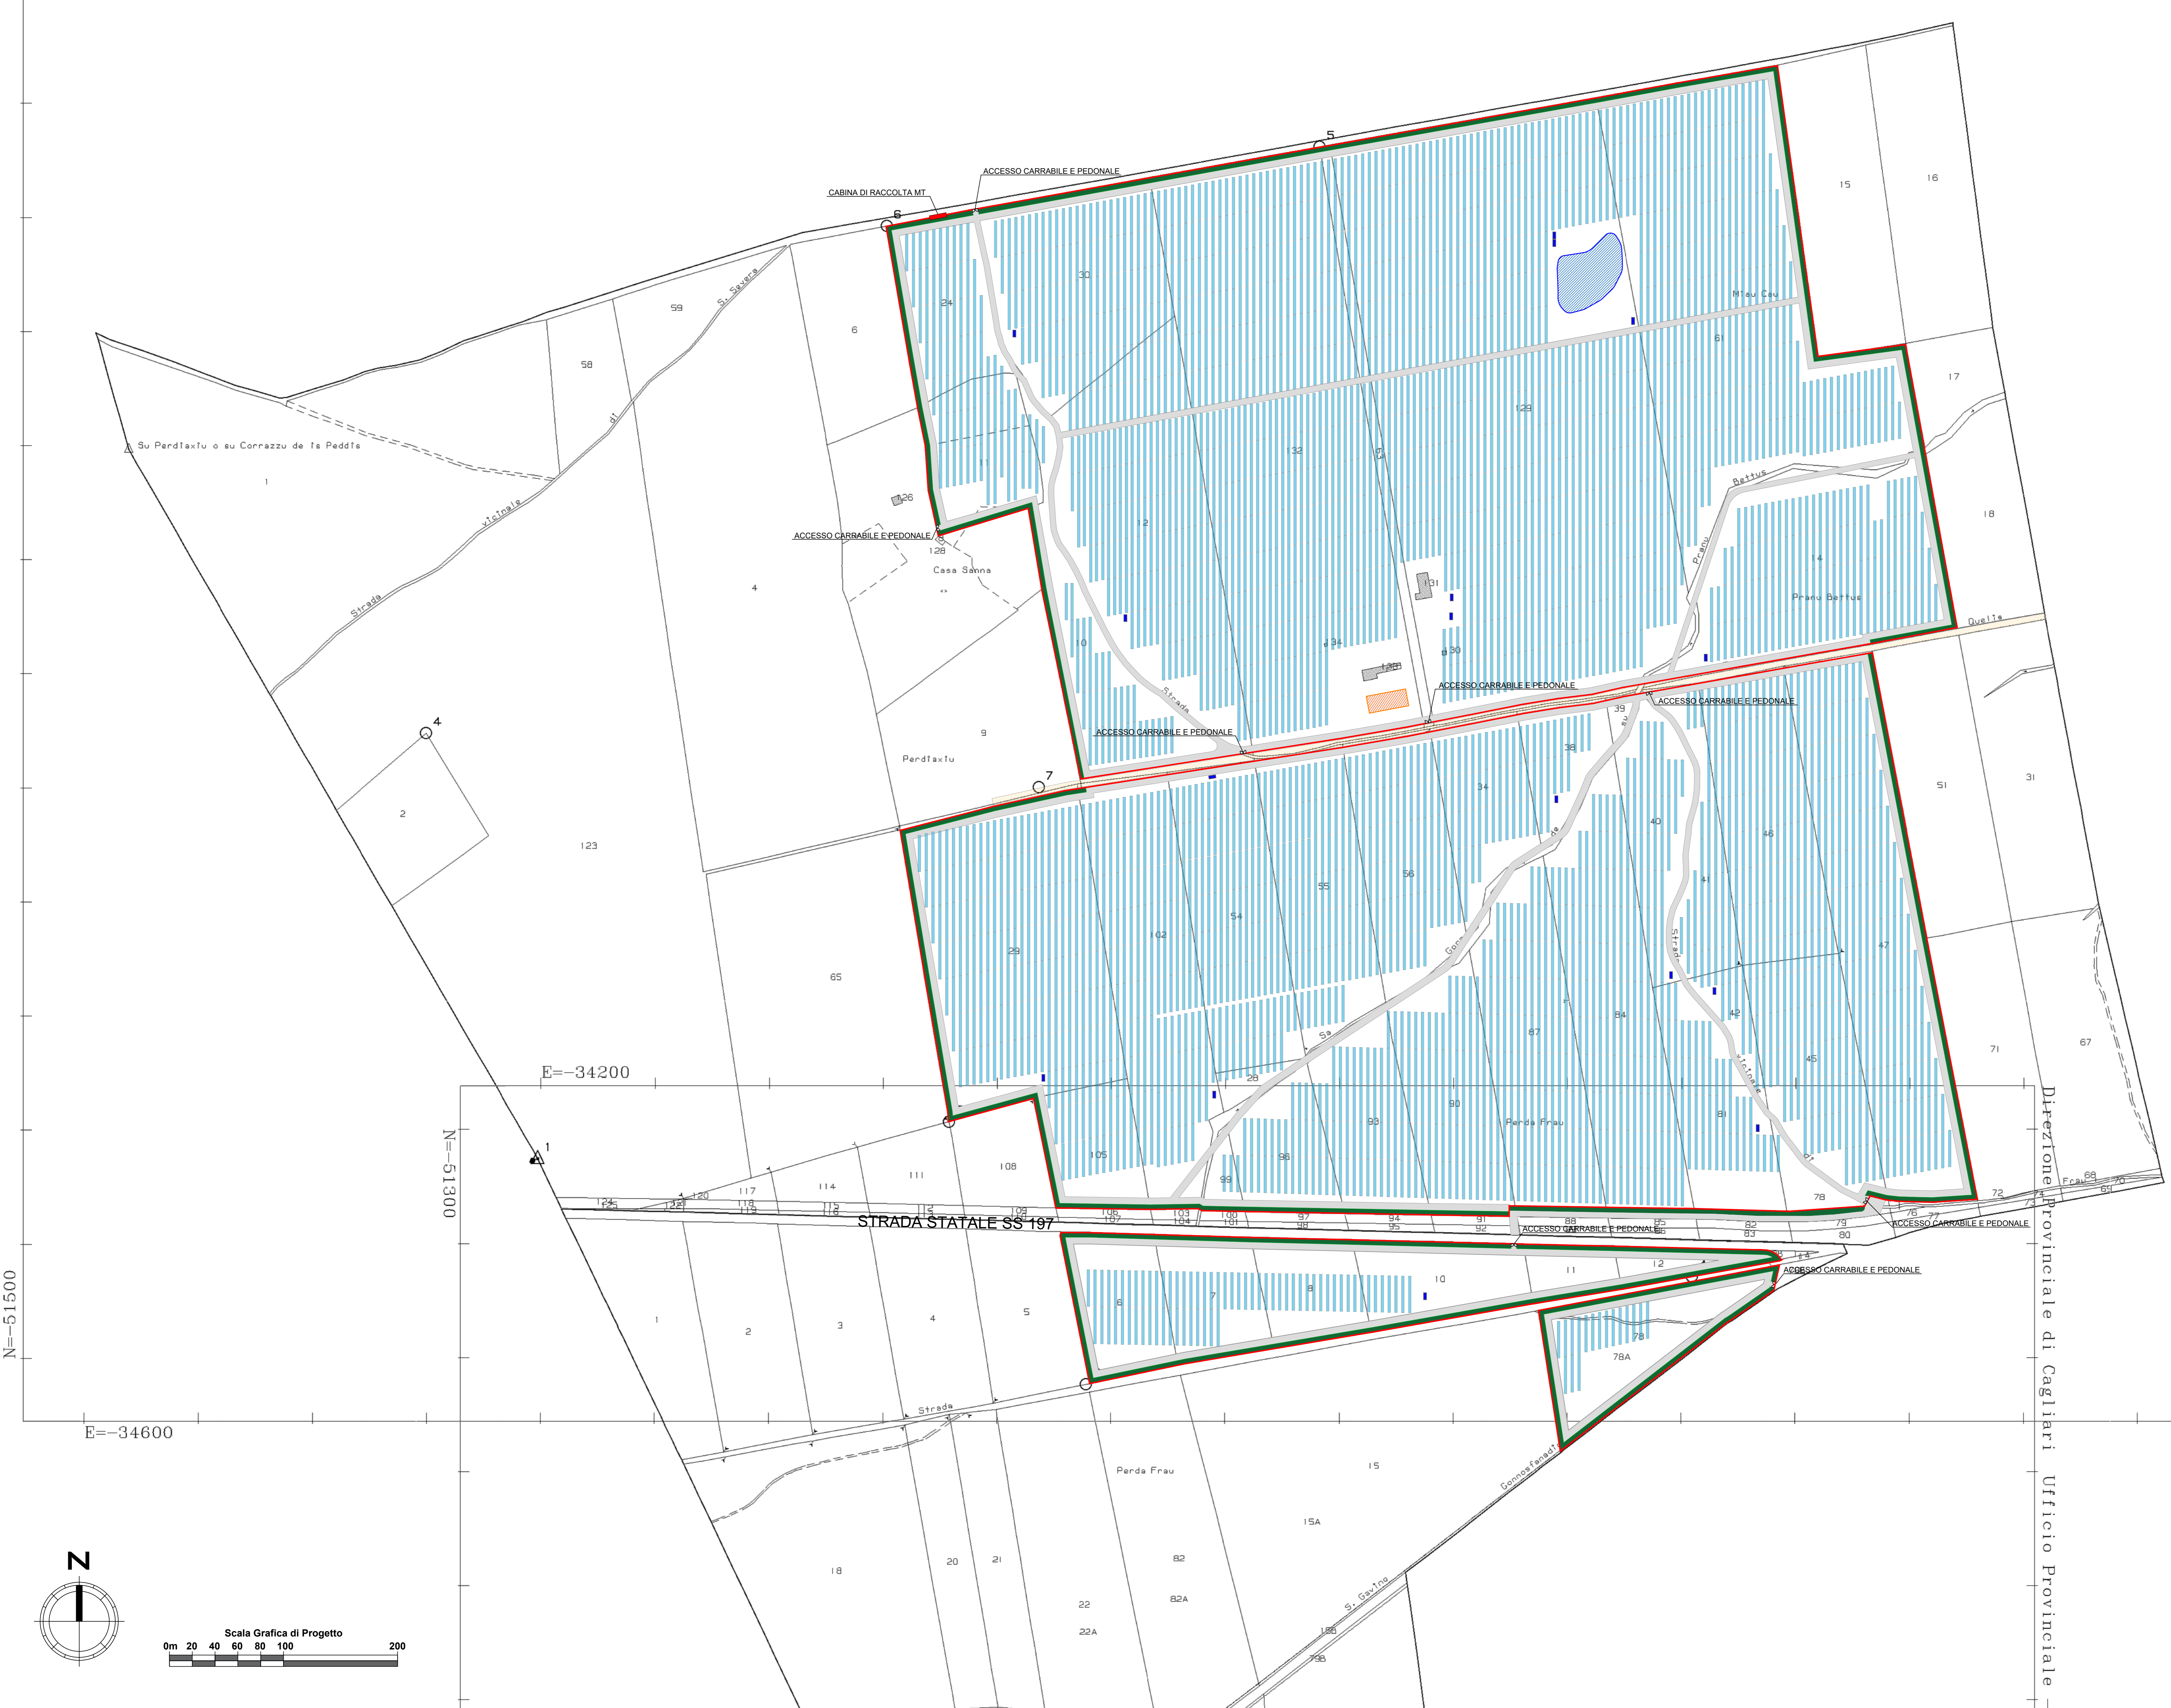

Scala originale: 1:2
Dimensione cornice: 1940.000 x



COMUNI DI: SAN GAVINO MONREALE, GONNOSPANADIGA, GUSPINI
PROVINCIA: SUD SARDEGNA, REGIONE: SARDEGNA

FATTORIA SOLARE "SA PEDRERA"
AGROFOTOVOLTAICO DI 48,177 MWp

PROGETTO DEFINITIVO


LAYOUT IMPIANTO SU CATASTALE CON VIABILITÀ INTERNA

Tipo Elaborato	Codice Elaborato	Data	Scala CAD	Formato	Foglio / di	Scala
TAV.	0121_T.P.01	27/04/2022	1 unità = 1 m	A0	1/1	1:2.000

PROPONENTE	SVILUPPO
EF AGRICOLA SOCIETÀ AGRICOLA s.r.l. Via Dal Bremner, 11 38121 - Trento (TN)	SET SVILUPPO s.r.l. Corso Trieste, 29 00198 - Roma (RM)

PROGETTAZIONE	
Ing. Giacomo Greco 	Ing. Marco Marsico

Rev.	Data	Descrizione	Redatto	Verificato	Approvato
00	27/04/2022	Prima Emissione	Ing. G. Greco	Ing. M. Marsico	Ing. M. Marsico

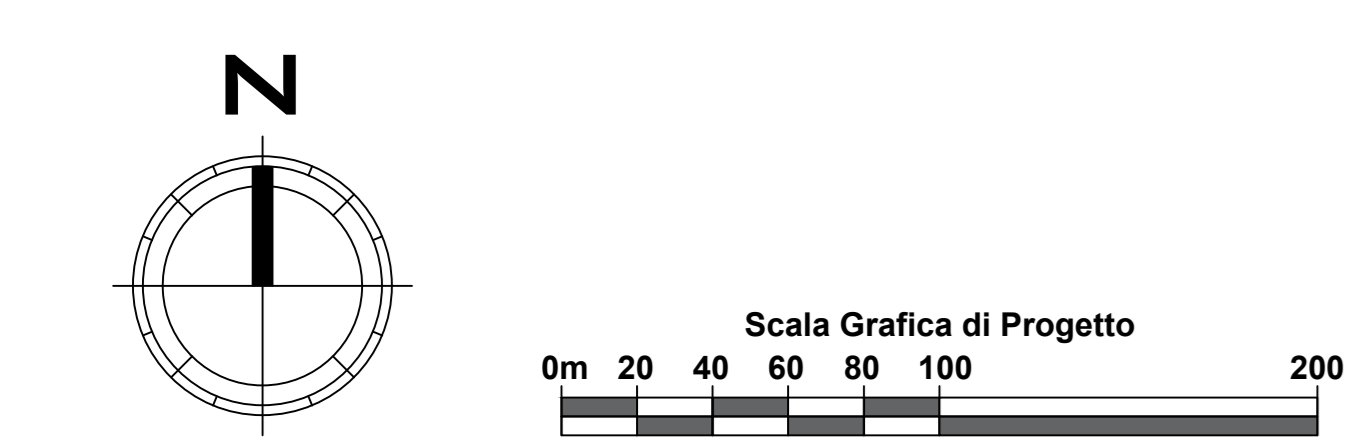

Direzione Provinciale di Cagliari Ufficio Provinciale