
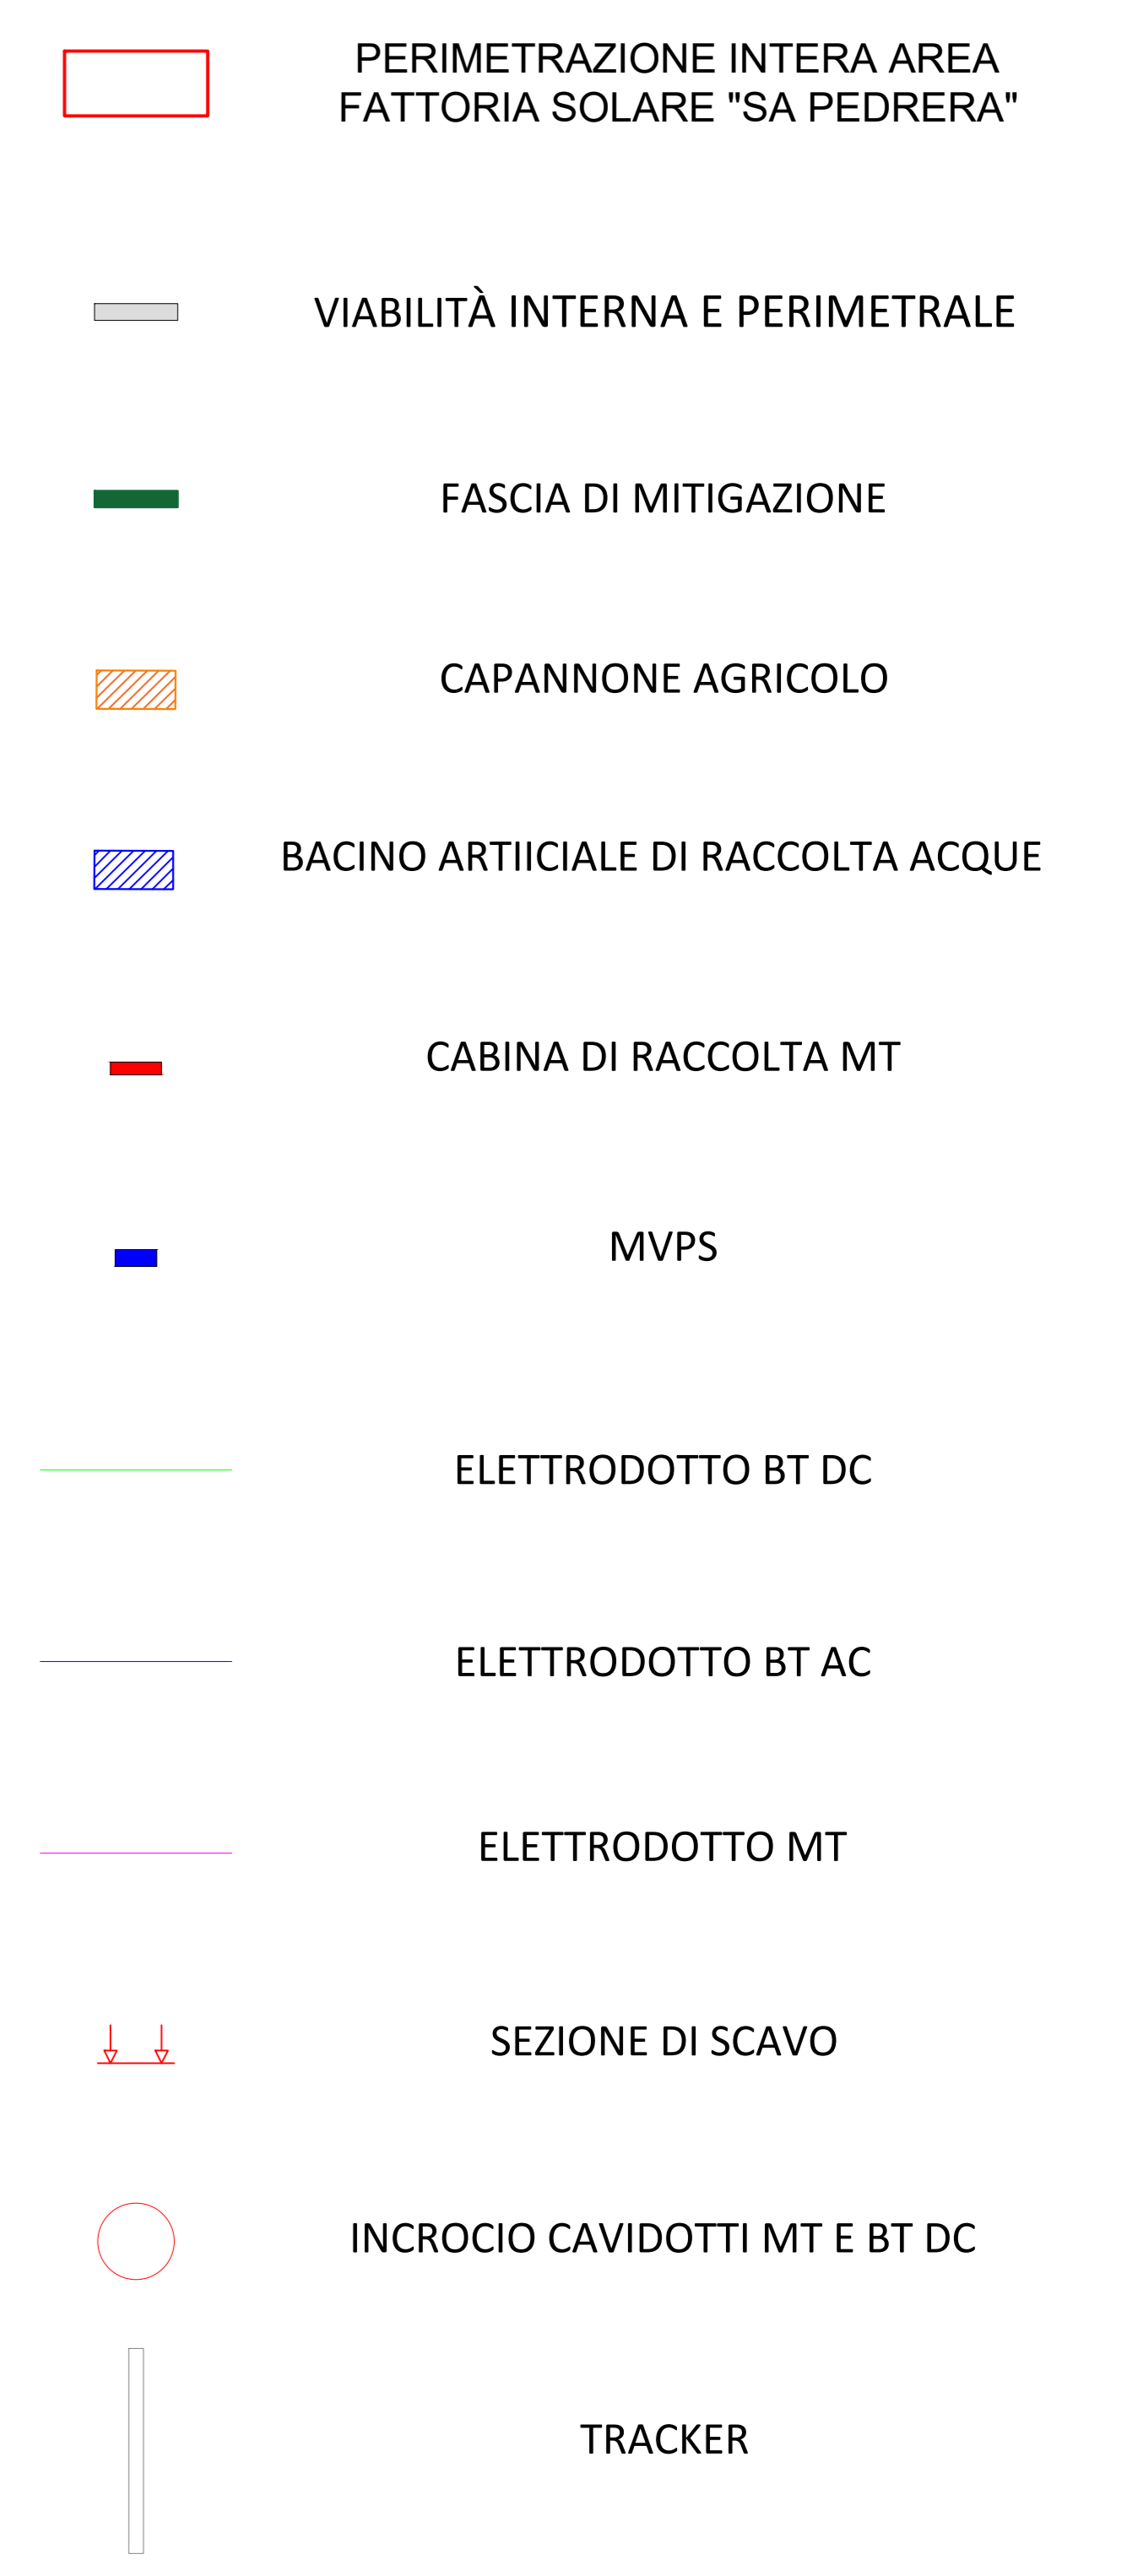


SEZIONI DI SCAVO BT DC - SCALA 1:20


LAYOUT IMPIANTO CON SCAVI ELETTRODOTTI BT-MT - SCALA 1:2000

LEGENDA

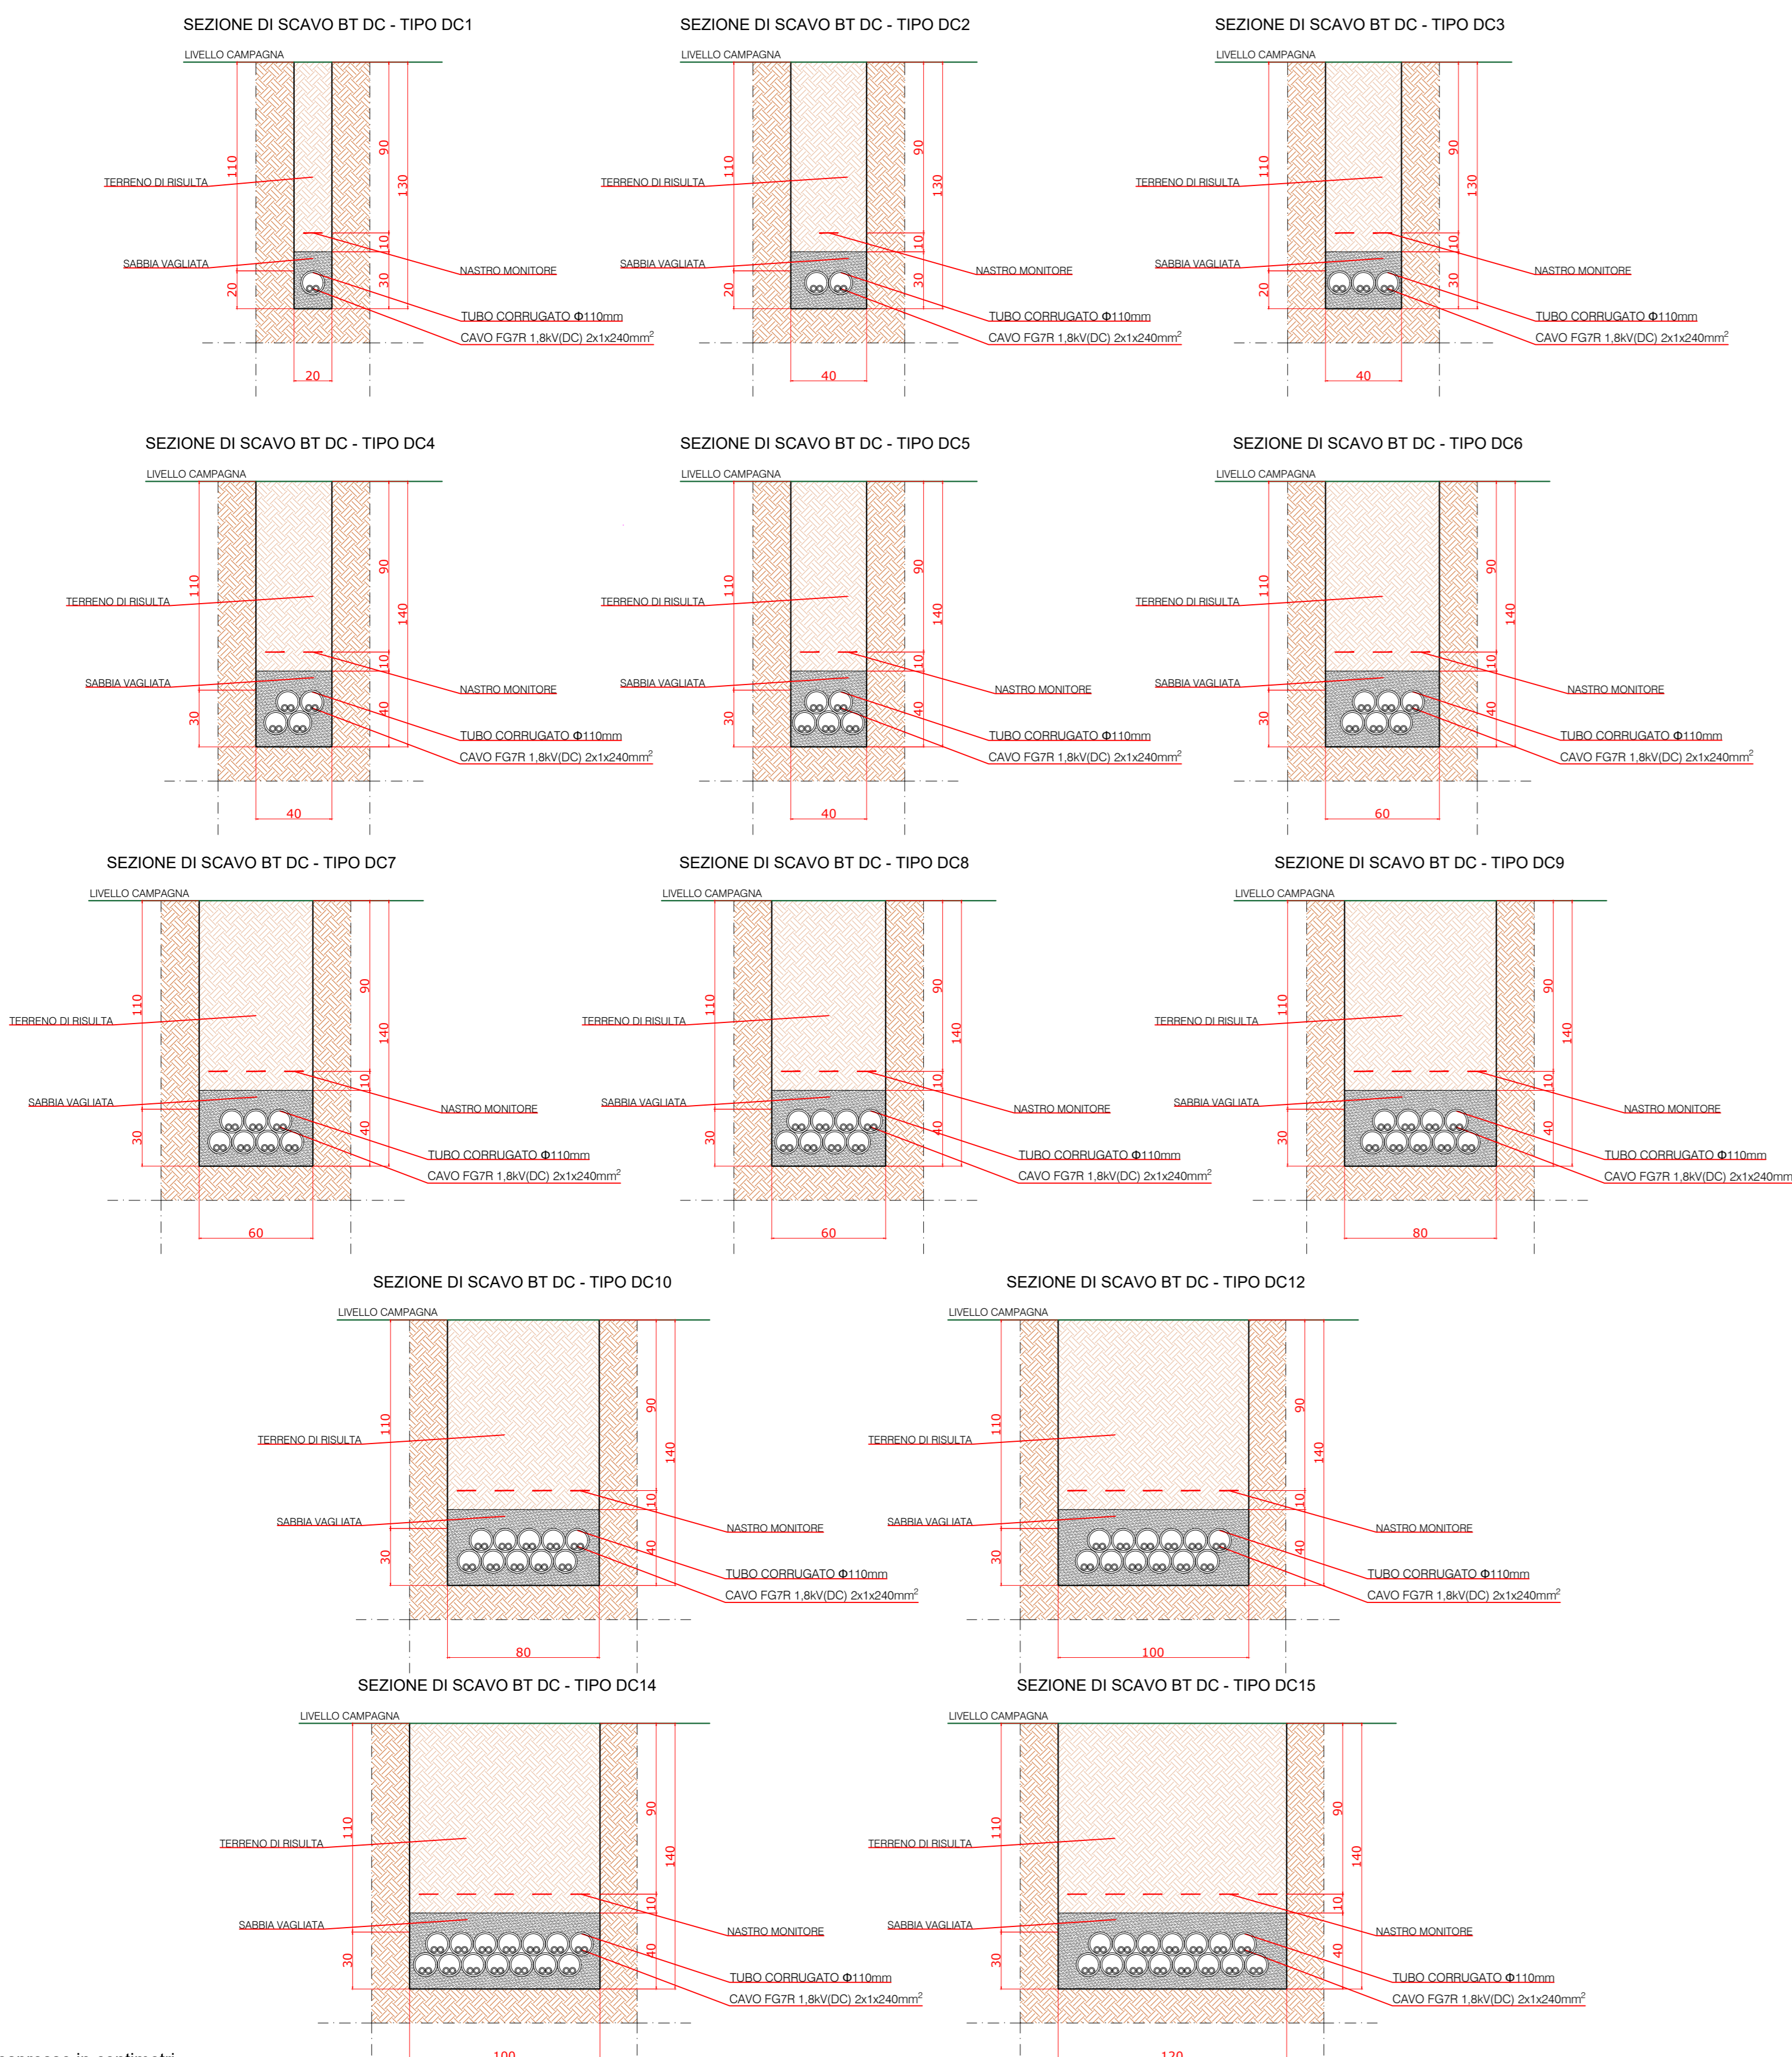




NOTA: Le quote sono espresse in centimetri

SEZIONI DI SCAVO BT AC - SCALA 1:20

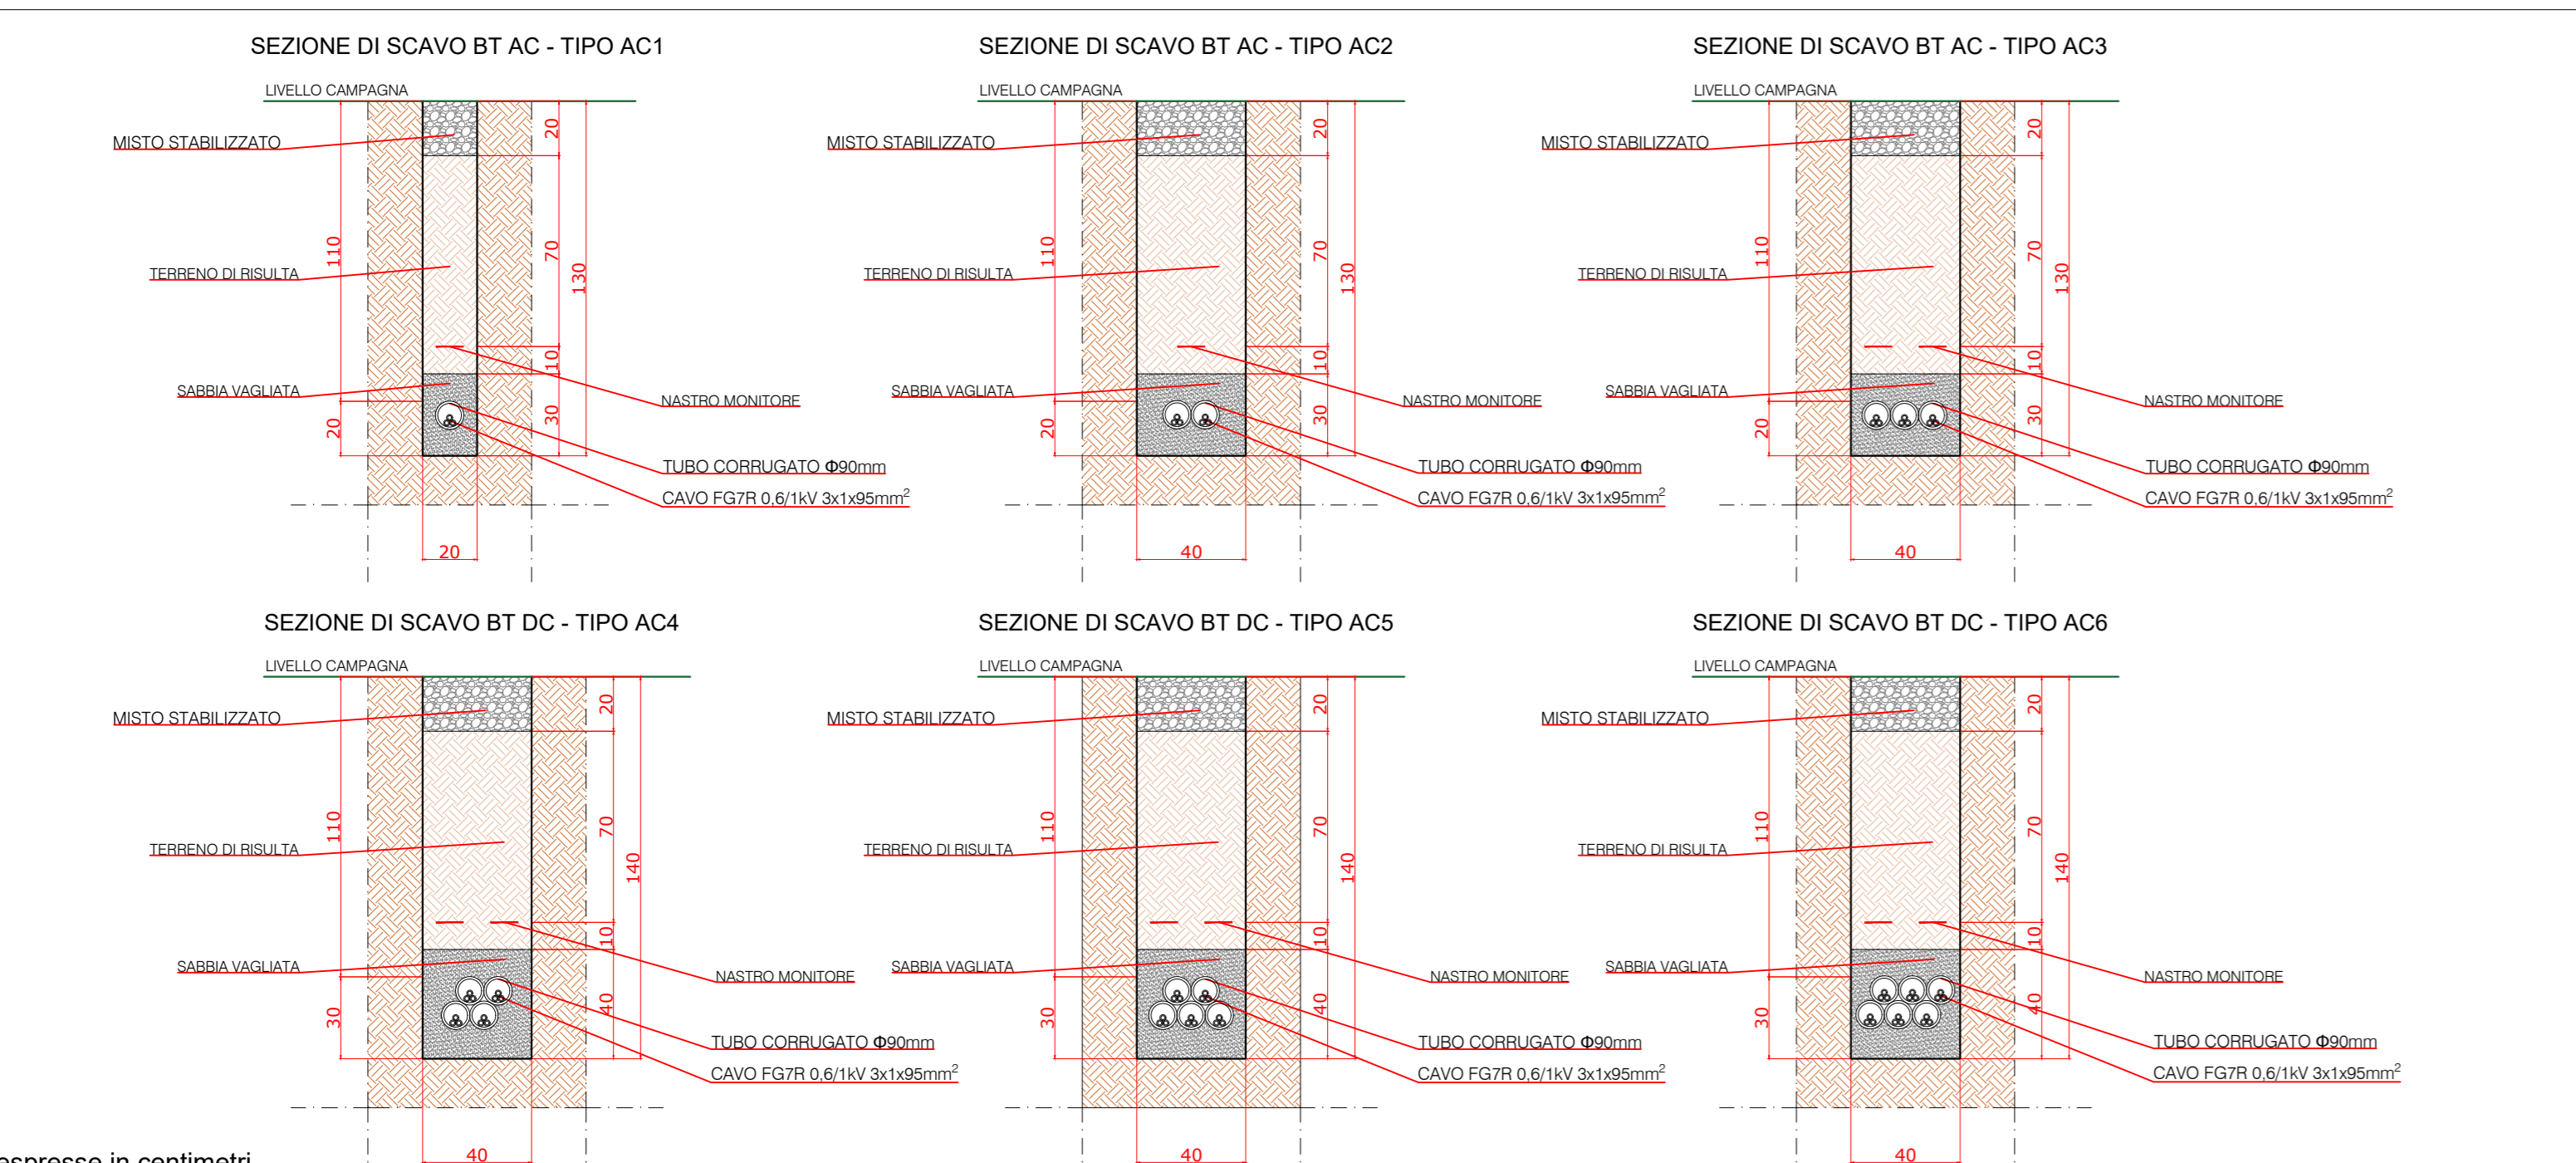

NOTA: Le quote sono espresse in centimetri

SEZIONI DI SCAVO MT - SCALA 1:20

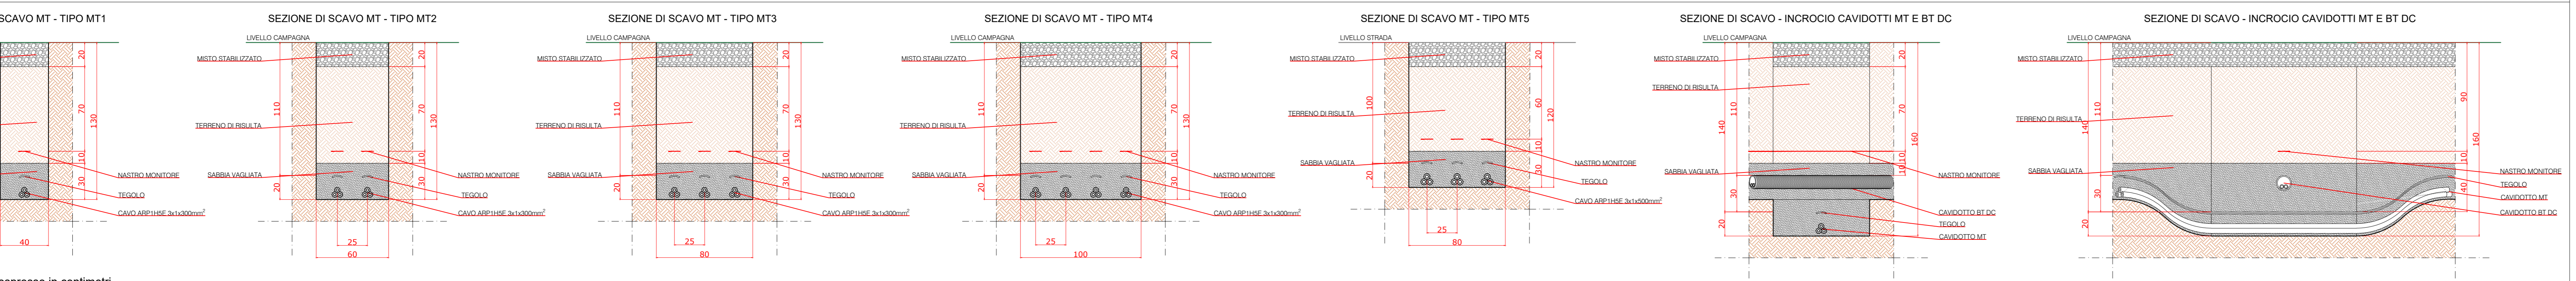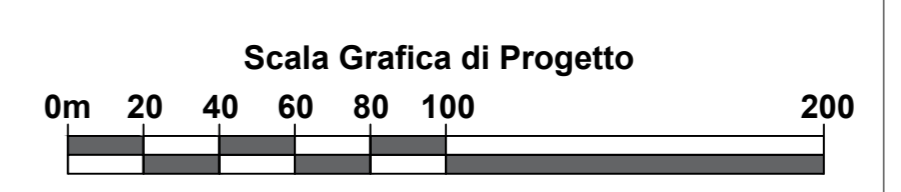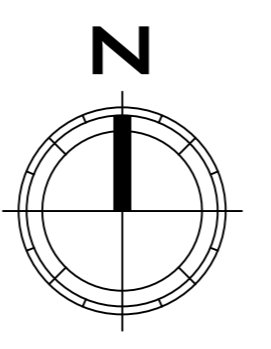

NOTA: Le quote sono espresse in centimetri



PROGETTO DEFINITIVO  
SCAVI ELETTRODOTTI BT E MT CON SEZIONI DI SCAVO BT E MT

Tipo Elaborato TAV.		Codice Elaborato 0121_T.P.08a	Data 27/04/2022	Scala CAD -	Formato A0	Foglio / di 1/1	Scala VARIE
PROPONENTE EF AGRARI SOCIETA' AGRICOLA a r.l. Via Dei Brenneri, 111 38121 - Trento (TN)				SVILUPPO SET SVILUPPO s.r.l. Corso Trieste, 19 00198 - Roma (RM)			
PROGETTAZIONE Ing. Marco Marsico MARIO MARSICO Ingegnere Specialista Agrigola e SVEP (Tavola 1/1)							
Rev. 00	Data 27/04/2022	Descrizione Prima Emissione	Redatto Ing. M. Marsico	Verificato Ing. M. Marsico	Approvato Ing. M. Marsico		