


LEGENDA	
[Symbol]	RELE' DI TEMPERATURA
[Symbol]	RELE' DI MINIMA TENSIONE IN CORRENTE A TERMINA
[Symbol]	RELE' DI MASSIMA CORRENTE
[Symbol]	RELE' DI MASSIMA TENSIONE IN CORRENTE ALTERNATA
[Symbol]	RELE' DI MASSIMA TENSIONE RETTO
[Symbol]	RELE' A PRESSIONE PIU' BASSA
[Symbol]	RELE' SEZIONALE DI TERZA
[Symbol]	RELE' DI MASSA TENSIONE PRESSIONE
[Symbol]	RELE' DIFFERENZIALE LINEA
[Symbol]	RELE' DIFFERENZIALE TRASFORMATORE
[Symbol]	RELE' BIPOLARE
[Symbol]	RELE' A LIVELLO PIU' BASSO
[Symbol]	BARILETTA AEREA INTERIUTTORE
[Symbol]	DISCOLETTA PERMANENTE
[Symbol]	REGOLATORE AUTOMATO DI TENSIONE
[Symbol]	CONDENSATORE ENERGIA ALTA BOREZIONALE
[Symbol]	CONDENSATORE ENERGIA ALTA BOREZIONALE

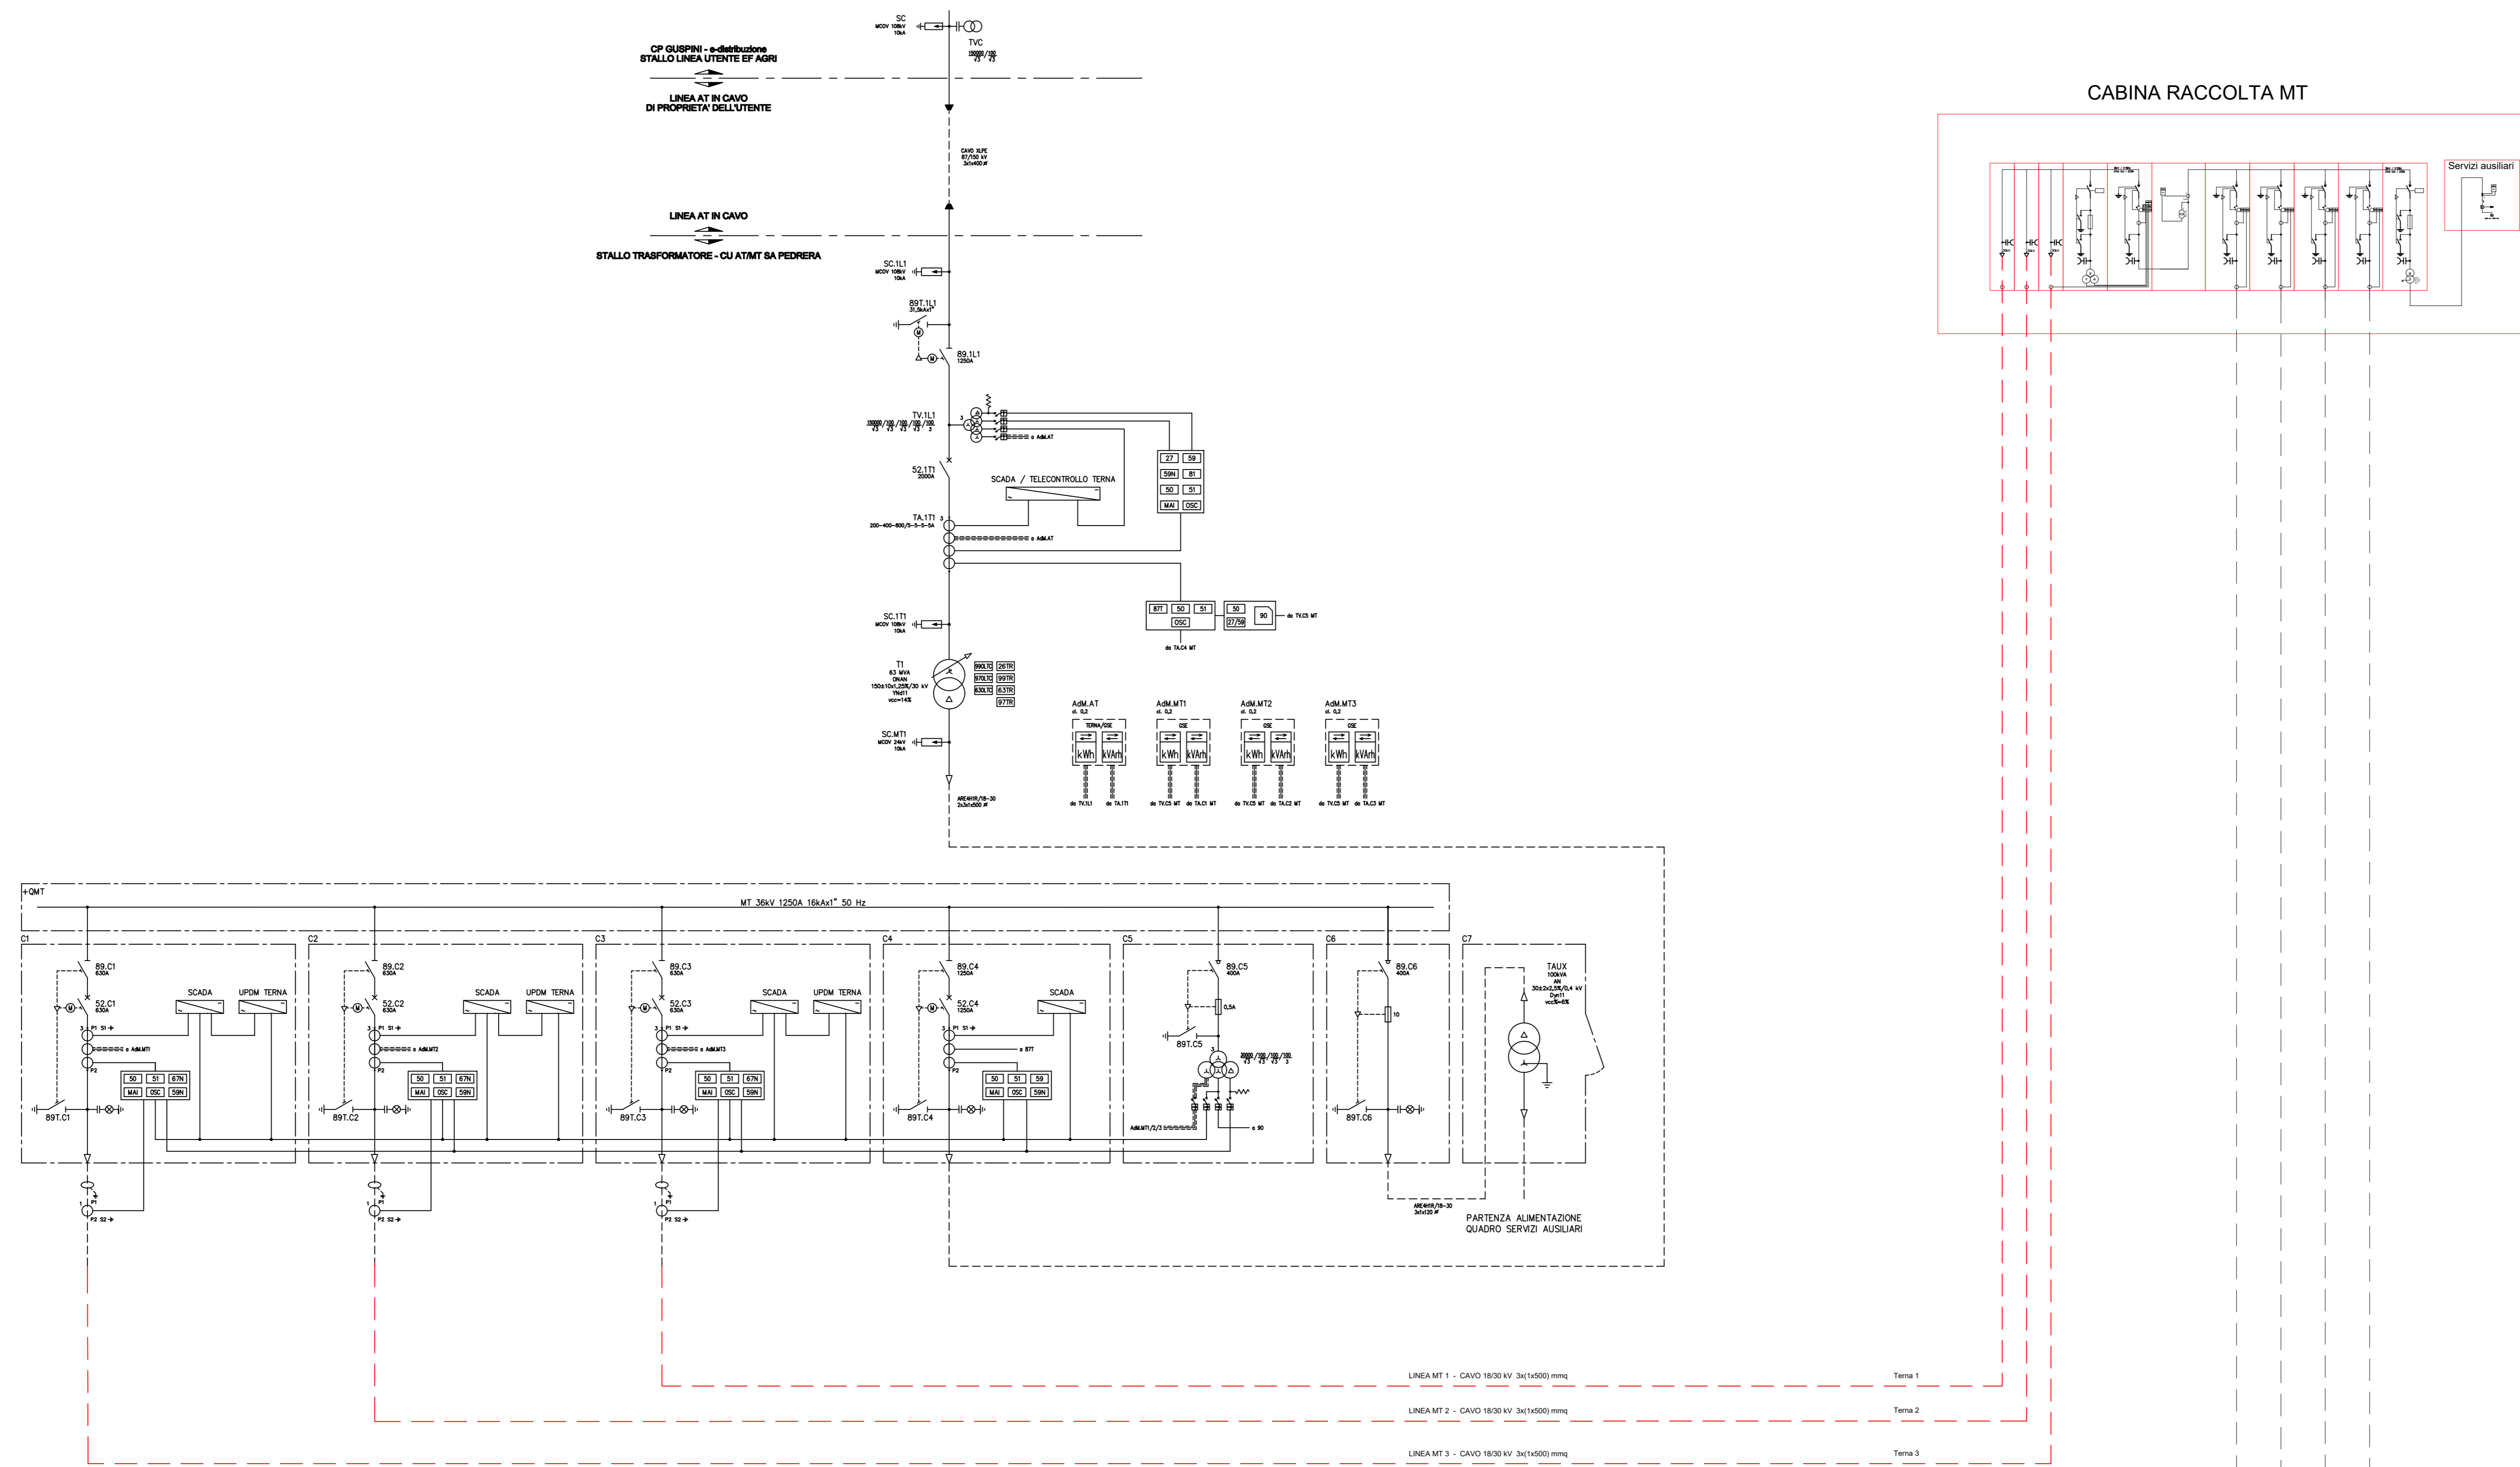

Sottocampo 1: 25,030 MWp



Sottocampo 2: 23,146 MWp



COMUNI DI: SAN GAVINO MONREALE, GONNOSPANADIGA, GUSPINI

PROVINCIA: SUD SARDEGNA, REGIONE: SARDEGNA

**FATTORIA SOLARE "SA PEDRERA" AGROFOTOVOLTAICO DI 48,177 MWp**

**PROGETTO DEFINITIVO**

**SCHEMA ELETTRICO UNIFILARE COMPLESSIVO**

Tipo Elaborato	Codice Elaborato	Data	Scala CAD	Formato	Foglio / di	Scala
TAV.	0121_T.P.14	27/04/2022	-	A0	1/1	-

PROPRONTE	SVILUPPO
EF AGRARI SOCIETA' AGRICOLA a r.l. Via Dal Bremere, 11 38121 - Trento (TN)	SET SVILUPPO s.r.l. Corso Trieste, 29 00198 - Roma (RM)

**PROGETTAZIONE**

Ing. **Marco Marsico**

Rev.	Data	Descrizione	Redatto	Verificato	Approvato
00	27/04/2022	Prima Emissione	Ing. M. Marsico	Ing. M. Marsico	Ing. M. Marsico