




FABBRICATO AGRICOLO 2  
PIANTA - PROSPETTI - SEZIONE (SCALA 1:100)

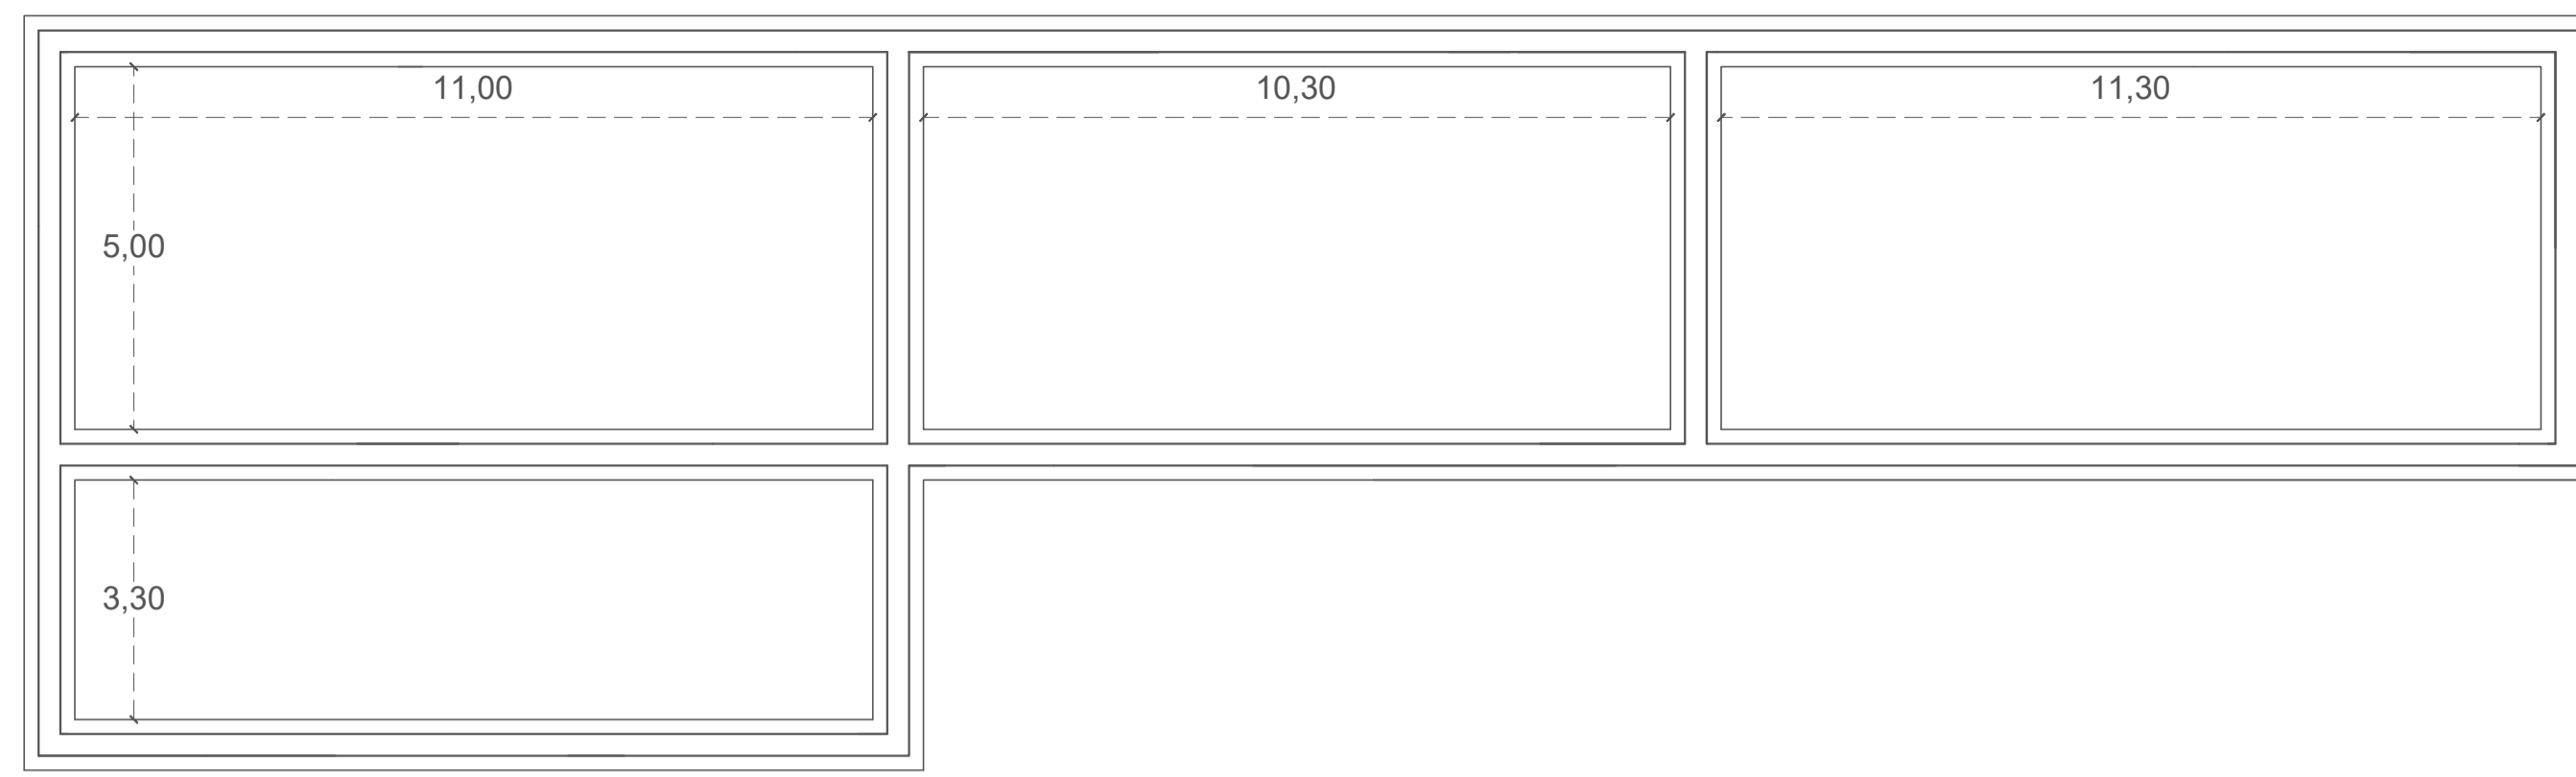

PIANTA FONDAZIONI

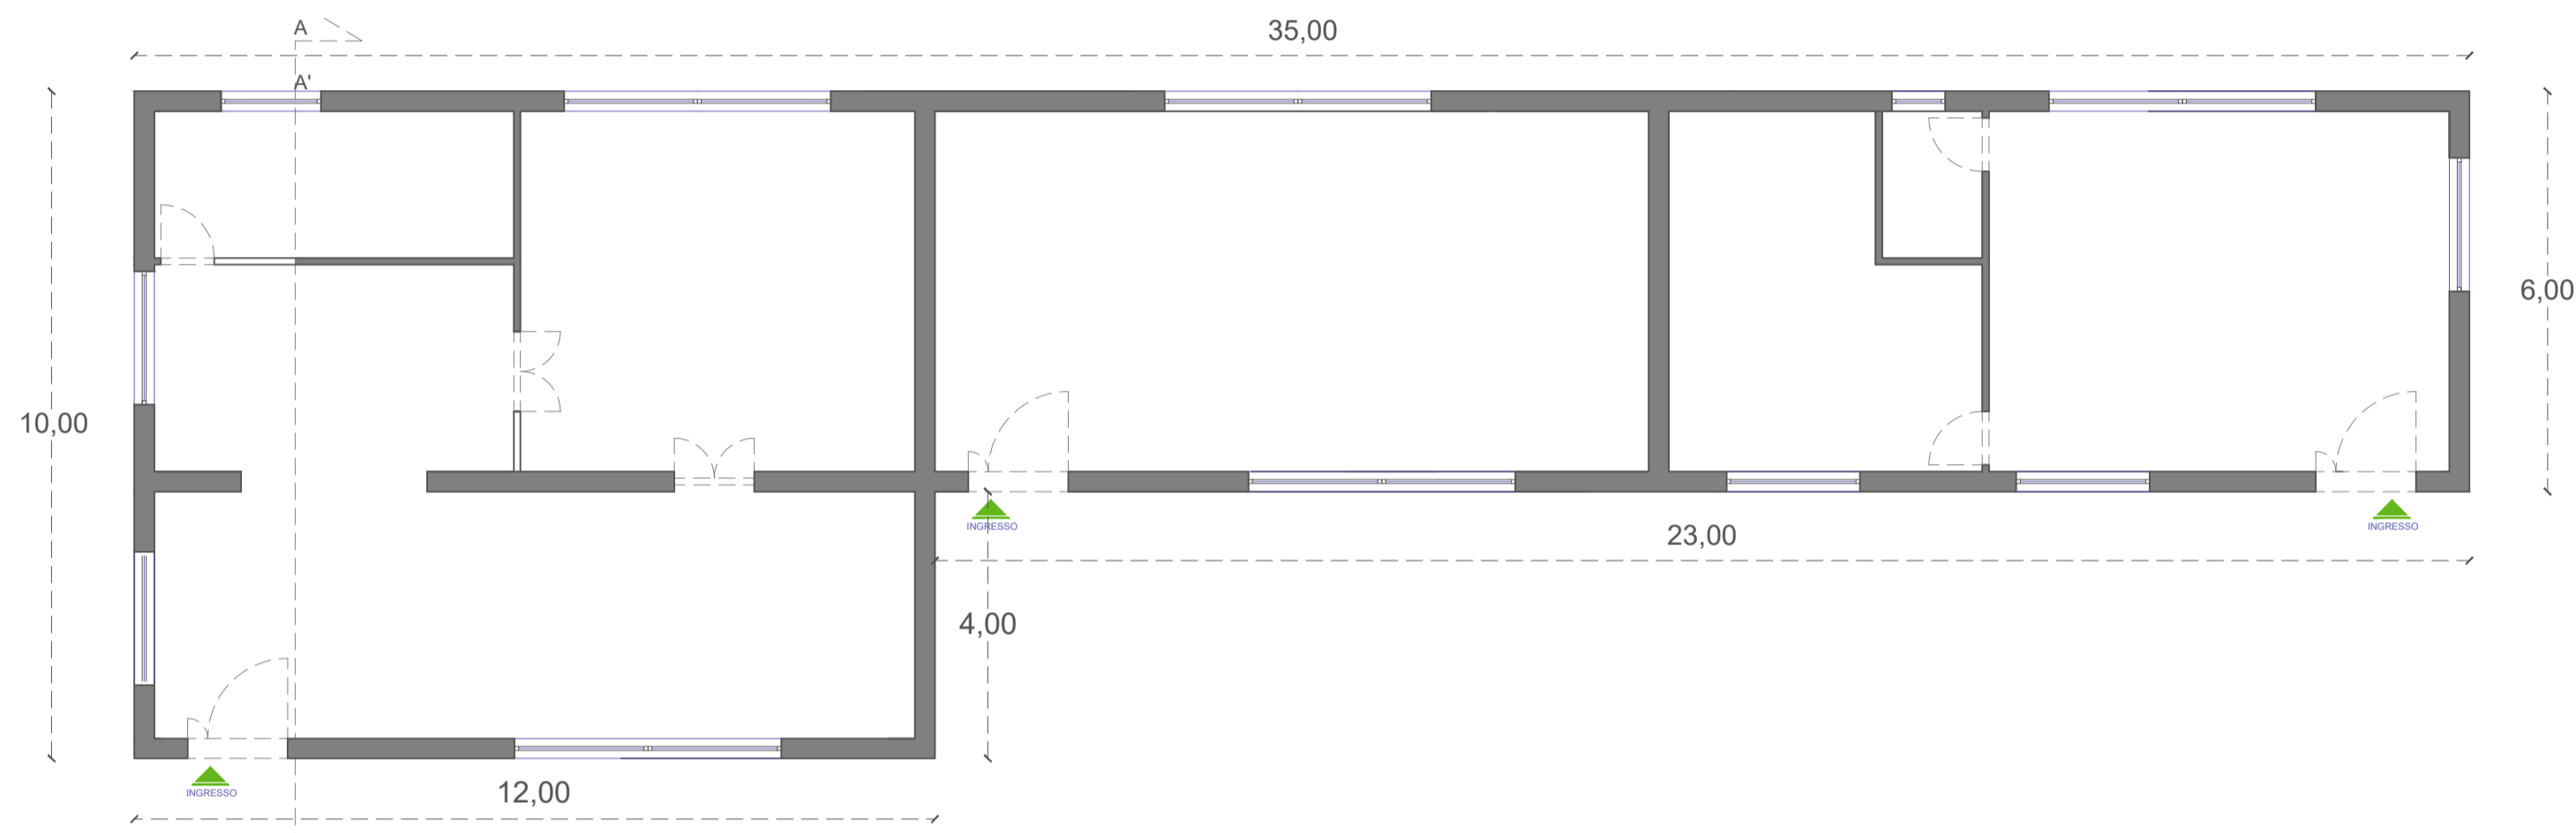


PIANTA

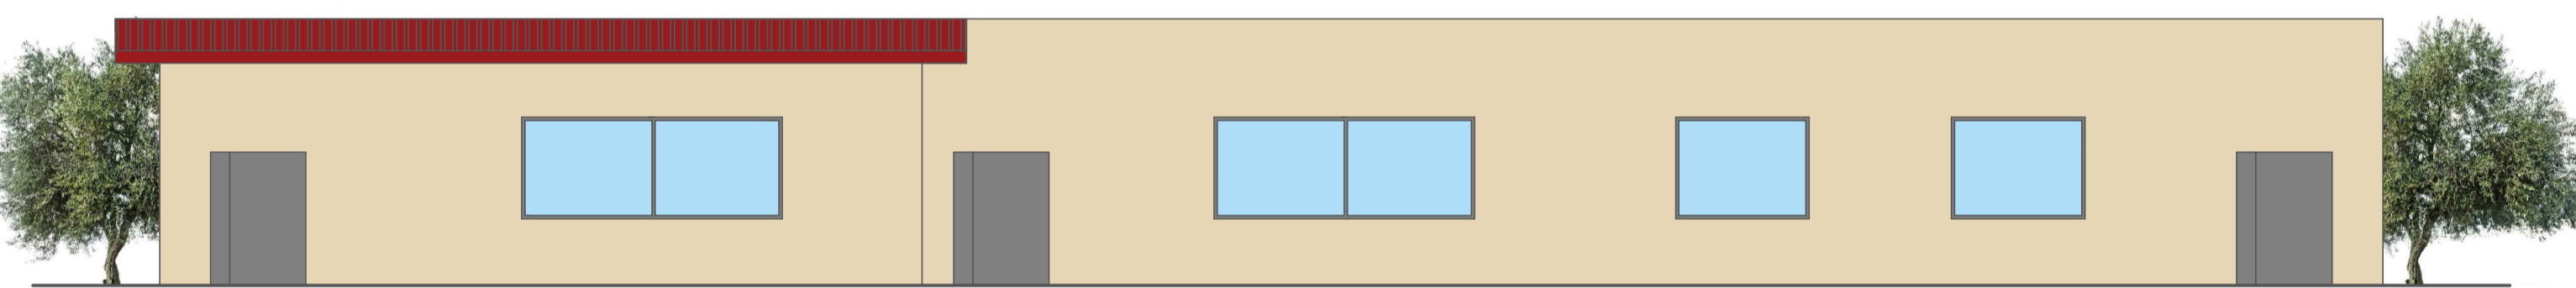


PROSPETTO SUD

Livello campagna

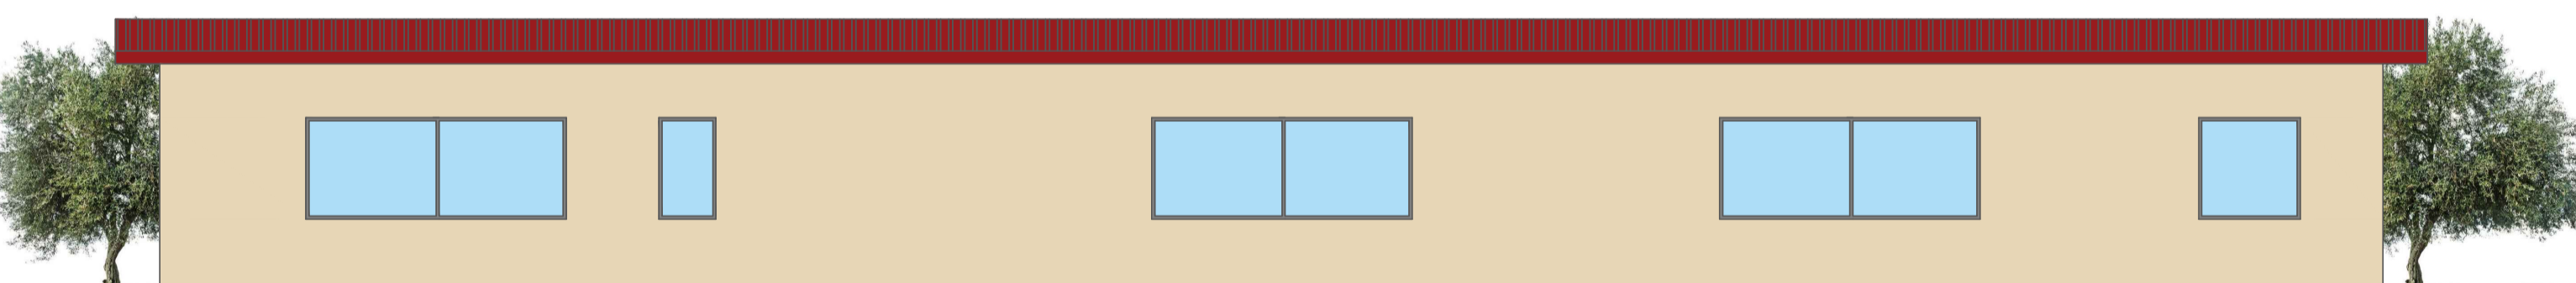


PROSPETTO NORD

Livello campagna

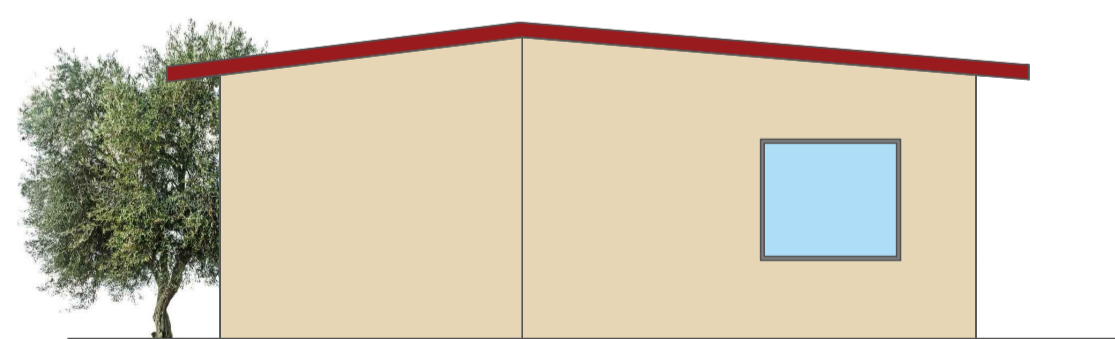


PROSPETTO EST

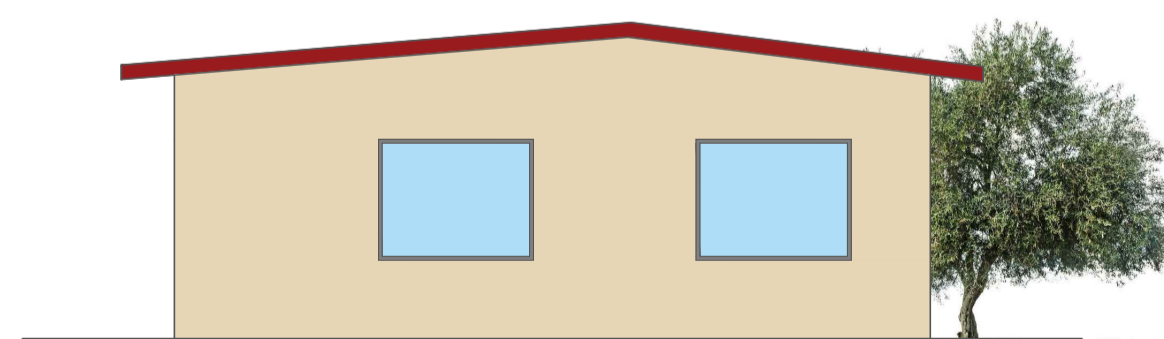


PROSPETTO OVEST

Livello campagna

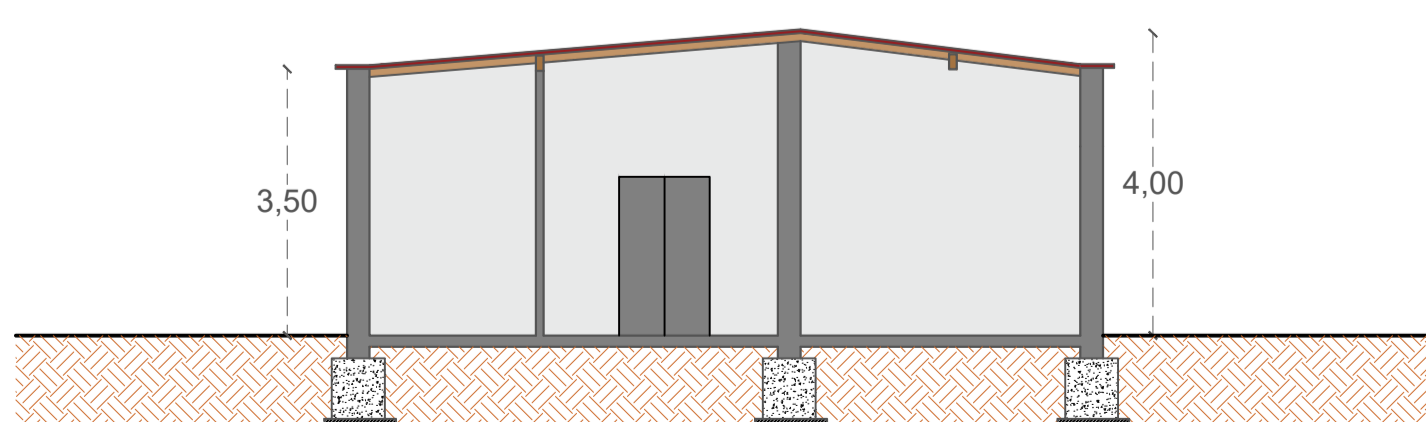

SEZIONE A - A'

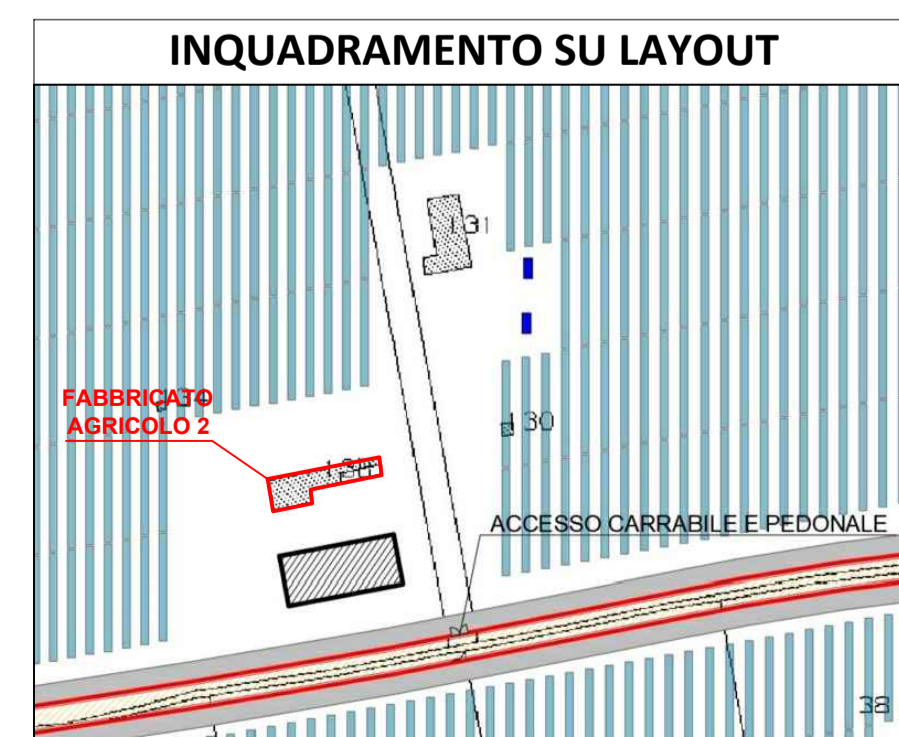


INQUADRAMENTO SU LAYOUT

NOTA: Misure espresse in metri

FOTO INQUADRAMENTO AREA



RIFERIMENTI PROGETTUALI

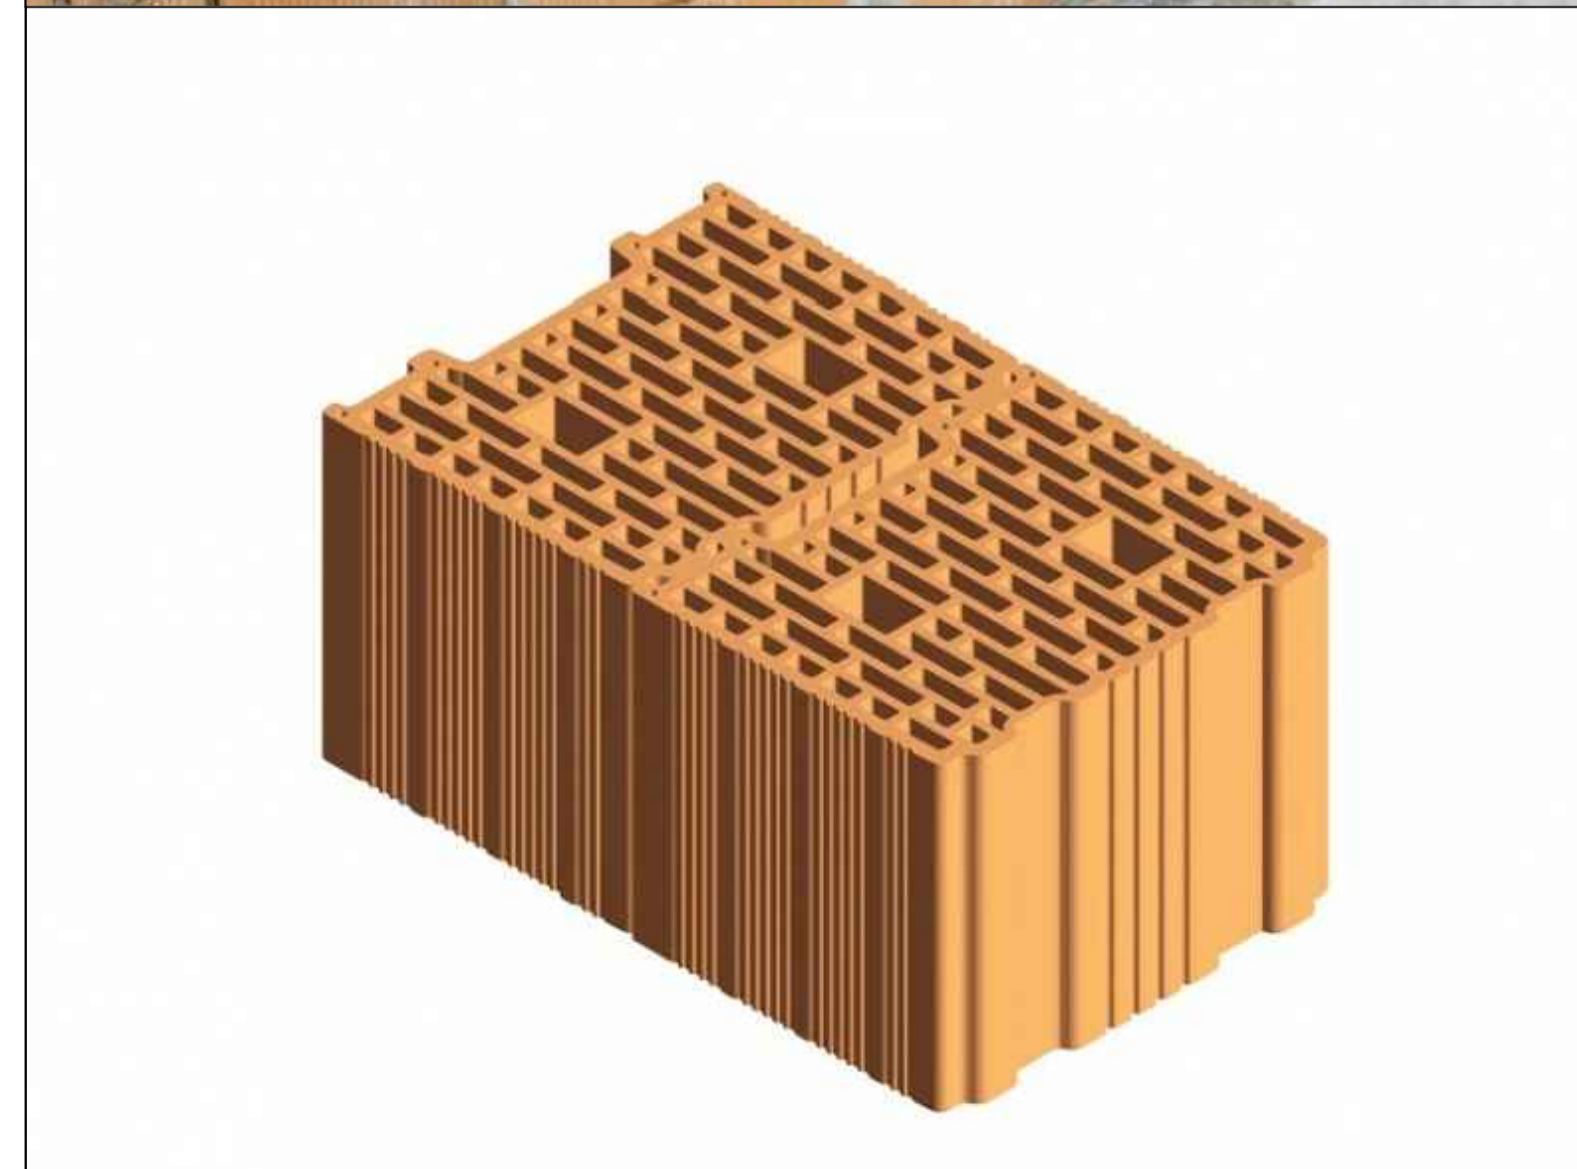

PROGETTO DEFINITIVO  
FABBRICATI AGRICOLI  
PIANTE - PROSPETTI - SEZIONI

Tipo Elaborato	Codice Elaborato	Data	Scala CAD	Formato	Foglio / di	Scala
TAV.	0121_T.P.22b	27/04/2022	1 unità = 1 m	A1	2/3	1:100

PROPONENTE	SVILUPPO
EF AGRISOCIETA' AGRICOLA a r.l. Via Del Brennero, 111 38121 - Trento (TN)	SET SVILUPPO s.r.l. Corso Trieste, 19 00198 - Roma (RM)

PROGETTAZIONE	


Rev.	Data	Descrizione	Redatto	Verificato	Approvato
00	27/04/2022	Prima Emissione	Ing. G. Greco	Ing. M. Marsico	Ing. M. Marsico