

LIVELLETTE LUNG. 2598.25m
DISL. =29.90m
PEND. =1.15%


← PALERMO

→ AGRIGENTO

← LOTTO 3-b

INIZIO "LOTTO 3-b"
PROGR. 43+100.00 km - cat. B (fuori sede)

VIADOTTO N°20-"FICUZZA"
L=303,00m (c.a.p a concil N°3x73,00m + N°2x42,00m)

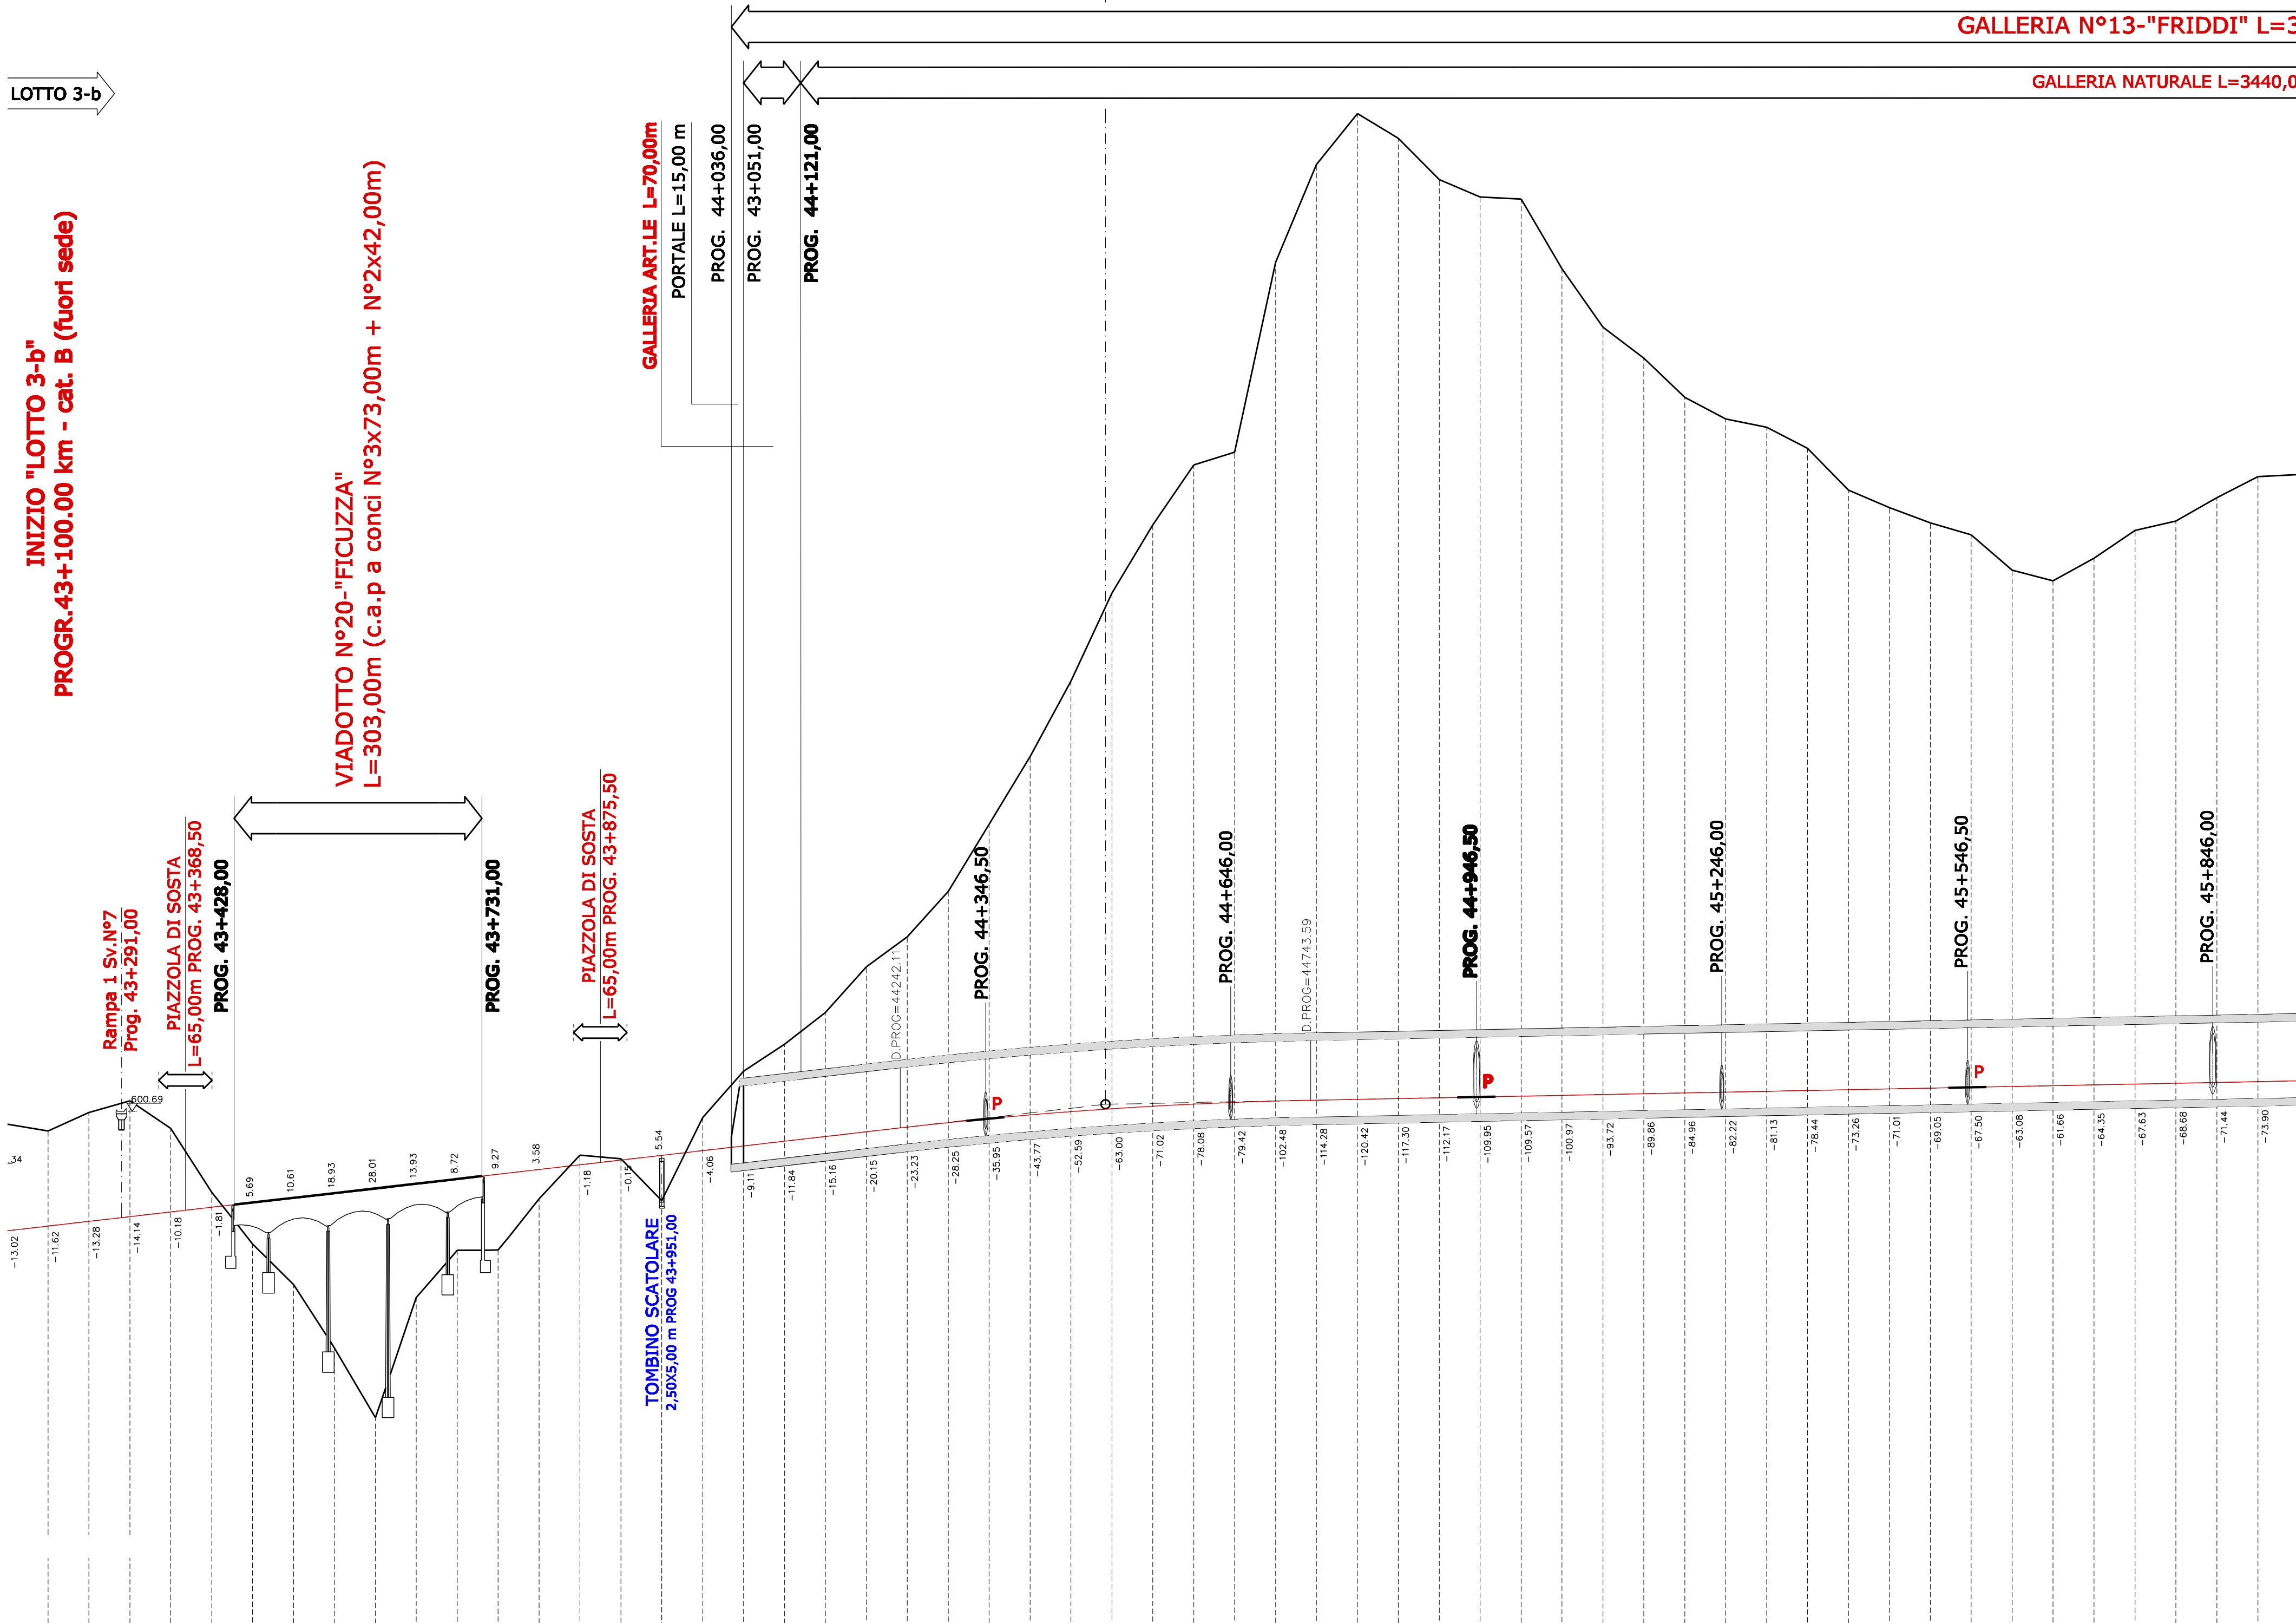

LEGENDA

BY PASS CARRABILE

BY PASS PEDONALE

P PIAZZOLA DI SOSTA IN GALLERIA

NOTA: Ad ogni by pass carrabile è associato un by pass pedonale (Δ=27m)

LOTTO	ALTERNATIVA 1 Progressiva	ALTERNATIVA "A" Progressiva	Sviluppo (metri)	Sezione stradale
I-a	0+000-12+200		12.200	Categoria B (già approvato)
I-b	12+200-144+400 (compresa rotonda di disconnessione tra le strade tipo B e C)		2.200	Categoria B
II-a		0+300-25+100	24.800	Adeguamento in sede, Categoria C1
II-b		25+100-33+600	8.500	Adeguamento in sede, Categoria B
III-a		33+600-34+851	1.200	Tratto di raccordo fuori sede, Categoria B
III-b	43+100-50+300		7.200	Categoria B



ITINERARIO PALERMO – AGRIGENTO (SS121–SS189)
AMMODERNAMENTO DEL TRATTO PALERMO–LERCARA

PROGETTO PRELIMINARE

GRUPPO DI PROGETTAZIONE ANAS RESPONSABILE DI PROGETTO Dott. Ing. Fabrizio Arciuli	PROGETTISTA: Dott. Ing. M. Averardi Ordine Ing. di Roma n. 8770 Dott. Ing. A. Valente Ordine Ing. di Roma n. 20739
	ASSISTENZA ALLA PROGETTAZIONE: Ing. F. Nigrelli – Coordinatore
RESPONSABILI TECNICI: Geom. Michele Pacelli Dott. Ing. Giampiero Liberati Dott. Ing. Fulvio Saccodato Dott. Ing. Giuseppe Imbroglio Dott. Geol. Flavia Capozucca Dott. Arch. Barbara Bianchini Dott. Ing. Francesco Bazzi Dott. Ing. Pierluigi Fabbro Dott. Arch. Roberto Roggi Dott. Ing. Pier Giorgio D'Armini	<p>Traccianti Geotecnica Idraulica Strutture Geologia Ambiente Impianti Espropri/Interferenze Computi Studio Trasportistico</p> <p>ATKINS Responsabile Ing. P.R. Elliott</p> <p>SERING Ingegneria Responsabile Ing. S. Di Maio</p> <p>Ing. F. Amico Ing. D. Anello Ing. G. Bicker Ing. G. Bonincontro Ing. F. Busioli Ing. V. Conzani Ing. M. Chubb Arch. P. Coniglio Prof. Ing. G. Giambanco Arch. F. Giambanco Arch. F. Giambanco Arch. G. Draziani Ing. M. Hawley Ing. R. Kimber</p> <p>Ing. M. Loscari Arch. C. Luzzo Geom. A. Lo Pinzi Prof. D. Lo Bosco Ing. S. Nigrelli Ing. A. Fontaleana Ing. V. Plescia Ing. G. Rosone Ing. T. Short Ing. G. Speciale Ing. V. Sykes Geol. M. Vallone Ing. H. Woods Ing. M. Wright</p>

SEZIONI	31	862	863	864	
QUOTE DEL TERRENO		598,53	600,55	601,98	603,41	604,84	606,27	607,70	609,13	610,56	611,99	613,42	614,85	616,28	617,71	619,14	620,57	622,00	623,43	624,86	626,29	627,72	629,15	630,58	632,01	633,44	634,87	636,30	637,73	639,16	640,59	642,02	643,45	644,88	646,31	647,74	649,17	650,60	652,03	653,46	654,89	656,32	657,75	659,18	660,61	662,04	663,47	664,90	666,33	667,76	669,19	670,62	672,05	673,48	674,91	676,34	677,77	679,20	680,63	682,06	683,49	684,92	686,35	687,78	689,21	690,64	692,07	693,50	694,93	696,36	697,79	699,22	700,65	702,08	703,51	704,94	706,37	707,80	709,23	710,66	712,09	713,52	714,95	716,38	717,81	719,24	720,67	722,10	723,53	724,96	726,39	727,82	729,25	730,68	732,11	733,54	734,97	736,40	737,83	739,26	740,69	742,12	743,55	744,98	746,41	747,84	749,27	750,70	752,13	753,56	754,99	756,42	757,85	759,28	760,71	762,14	763,57	765,00	766,43	767,86	769,29	770,72	772,15	773,58	775,01	776,44	777,87	779,30	780,73	782,16	783,59	785,02	786,45	787,88	789,31	790,74	792,17	793,60	795,03	796,46	797,89	799,32	800,75	802,18	803,61	805,04	806,47	807,90	809,33	810,76	812,19	813,62	815,05	816,48	817,91	819,34	820,77	822,20	823,63	825,06	826,49	827,92	829,35	830,78	832,21	833,64	835,07	836,50	837,93	839,36	840,79	842,22	843,65	845,08	846,51	847,94	849,37	850,80	852,23	853,66	855,09	856,52	857,95	859,38	860,81	862,24	863,67	865,10	866,53	867,96	869,39	870,82	872,25	873,68	875,11	876,54	877,97	879,40	880,83	882,26	883,69	885,12	886,55	887,98	889,41	890,84	892,27	893,70	895,13	896,56	897,99	899,42	900,85	902,28	903,71	905,14	906,57	908,00	909,43	910,86	912,29	913,72	915,15	916,58	918,01	919,44	920,87	922,30	923,73	925,16	926,59	928,02	929,45	930,88	932,31	933,74	935,17	936,60	938,03	939,46	940,89	942,32	943,75	945,18	946,61	948,04	949,47	950,90	952,33	953,76	955,19	956,62	958,05	959,48	960,91	962,34	963,77	965,20	966,63	968,06	969,49	970,92	972,35	973,78	975,21	976,64	978,07	979,50	980,93	982,36	983,79	985,22	986,65	988,08	989,51	990,94	992,37	993,80	995,23	996,66	998,09	999,52	1000,95	
QUOTE DI PROGETTO		596,68	597,26	597,84	598,41	598,99	599,56	600,14	600,71	601,29	601,86	602,44	603,01	603,59	604,16	604,74	605,32	605,89	606,47	607,05	607,62	608,20	608,78	609,35	609,93	610,51	611,08	611,66	612,24	612,82	613,40	613,98	614,56	615,14	615,72	616,30	616,88	617,46	618,04	618,62	619,20	619,78	620,36	620,94	621,52	622,10	622,68	623,26	623,84	624,42	625,00	625,58	626,16	626,74	627,32	627,90	628,48	629,06	629,64	630,22	630,80	631,38	631,96	632,54	633,12	633,70	634,28	634,86	635,44	636,02	636,60	637,18	637,76	638,34	638,92	639,50	640,08	640,66	641,24	641,82	642,40	642,98	643,56	644,14	644,72	645,30	645,88	646,46	647,04	647,62	648,20	648,78	649,36	649,94	650,52	651,10	651,68	652,26	652,84	653,42	654,00	654,58	655,16	655,74	656,32	656,90	657,48	658,06	658,64	659,22	659,80	660,38	660,96	661,54	662,12	662,70	663,28	663,86	664,44	665,02	665,60	666,18	666,76	667,34	667,92	668,50	669,08	669,66	670,24	670,82	671,40	671,98	672,56	673,14	673,72	674,30	674,88	675,46	676,04	676,62	677,20	677,78	678,36	678,94	679,52	680,10	680,68	681,26	681,84	682,42	683,00	683,58	684,16	684,74	685,32	685,90	686,48	687,06	687,64	688,22	688,80	689,38	689,96	690,54	691,12	691,70	692,28	692,86	693,44	694,02	694,60	695,18	695,76	696,34	696,92	697,50	698,08	698,66	699,24	699,82	700,40	700,98	701,56	702,14	702,72	703,30	703,88	704,46	705,04	705,62	706,20	706,78	707,36	707,94	708,52	709,10	709,68	710,26	710,84	711,42	712,00	712,58	713,16	713,74	714,32	714,90	715,48	716,06	716,64	717,22	717,80	718,38	718,96	719,54	720,12	720,70	721,28	721,86	722,44	723,02	723,60	724,18	724,76	725,34	725,92	726,50	727,08	727,66	728,24	728,82	729,40	729,98	730,56	731,14	731,72	732,30	732,88	733,46	734,04	734,62	735,20	735,78	736,36	736,94	737,52	738,10	738,68	739,26	739,84	740,42	741,00	741,58	742,16	742,74	743,32	743,90	744,48	745,06	745,64	746,22	746,80	747,38	747,96	748,54	749,12	749,70	750,28	750,86	751,44	752,02	752,60	753,18	753,76	754,34	754,92	755,50	756,08	756,66	757,24	757,82	758,40	758,98	759,56	760,14	760,72	761,30	761,88	762,46	763,04	763,62	764,20	764,78	765,36	765,94	766,52	767,10	767,68	768,26	768,84	769,42	769,99	770,57	771,15	771,73	772,31	772,89	773,47	774,05	774,63	775,21	775,79	776,37	776,95	777,53	778,11	778,69	779,27	779,85	780,43	781,01	781,59	782,17	782,75	783,33	783,91	784,49	785,07	785,65	786,23	786,81	787,39	787,97	788,55	789,13	789,71	790,29	790,87	791,45	792,03	792,61	793,19	793,77	794,35	794,93	795,51	796,09	796,67	797,25	797,83	798,41	798,99	799,57	800,15	800,73	801,31	801,89	802,47	803,05	803,63	804,21	804,79	805,37	805,95	806,53	807,11	807,69	808,27	808,85	809,43	810,01	810,59	811,17	811,75	812,33	812,91	813,49	814,07	814,65	815,23	815,81	816,39	816,97	817,55	818,13	818,71	819,29	819,87	820,45	821,03	821,61	822,19	822,77	823,35	823,93	824,51	825,09	825,67	826,25	826,83	827,41	827,99	828,57	829,15	829,73	830,31	830,89	831,47	832,05	832,63	833,21	833,79	834,37	834,95	835,53	836,11	836,69	837,27	837,85	838,43	839,01	839,59	840,17	840,75	841,33	841,91	842,49	843,07	843,65	844,23	844,81	845,39	845,97	846,55	847,13	847,71	848,29	848,87	849,45	849,99	850,57	851,15	851,73	852,31	852,89	853,47	854,05	854,63	855,21	855,79	856,37	856,95	857,53	858,11	858,69	859,27	859,85	860,43	861,01	861,59	862,17	862,75	863,33	863,91	864,49	865,07	865,65	866,23	866,81	867,39	867,97	868,55	869,13	869,71	870,29	870,87	871,45	872,03	872,61	873,19	873,77	874,35	874,93	875,51	876,09	876,67	877,25	877,83	878,41	878,99	879,57	880,15	880,73	881,31	881,89	882,47	883,05	883,63	884,21	884,79	885,37	885,95	886,53	887,11	887,69	888,27	