

PARTICOLARE FASCIA DI RISPETTO INTERNA ED ESTERNA

LAYOUT IMPIANTO CON DETTAGLI PREVENZIONE INCENDI (SCALA 1:50)

LEGENDA

- PERIMETRAZIONE AREA INTERVENTO Fattoria Solare "Sa Pedrera"
- Viabilità perimetrale e principale (Vie di esodo principali)
- Viabilità interna e secondaria (Vie di esodo secondarie)
- Fascia di Mitigazione
- Condotta Approvvigionamento Idrico
- Tracker
- Cabina di raccolta MT
- MVPS
- Capannone Agricolo
- Bacino Artificiale di Raccolta Acque
- Cartello "Punto di raccolta"
- Cartello "Vietato l'accesso ai non addetti ai lavori"
- Strada Interpodereale
- Strada Vicinale di S. Severa
- Strada Statale SS 197
- Strada Provinciale SP 4
- Fascia di rispetto confine catastale (10 m)
- Fascia di rispetto fabbricati (10 m)
- Fascia di rispetto distanza di sicurezza esterna (7,5 m)
- Fascia di rispetto distanza di sicurezza interna (3 m)
- Centralina digitale telegestina a parete
- Rilevatore termo-velocimetrico a soffitto della cabina
- Rilevatore termo-velocimetrico interno alla vasca della cabina
- Pulsante di sgancio
- Pulsante di allarme incendio
- Pannello ottico-acustico "Allarme incendio"
- Sirena allarme esterno
- Estintore portatile a CO₂
- Estintore carrellato a polvere
- Via di esodo



PROGETTO DEFINITIVO

PLANIMETRIA IMPIANTO AI SENSI DEL DPR 151-2011


Tipo Elaborato	Codice Elaborato	Data	Scala CAD	Formato	Foglio / di	Scala
TAV.	0121_T.P.23	09/02/2023	VARIE	AO	1/1	VARIE

PROPRONTE	SVILUPPO
EF AGRISOCIETA' AGRICOLA s.r.l. Via Dell'Industria, 11 38121 - Trento (TN)	SET SVILUPPO s.r.l. Corso Trieste, 29 00198 - Roma (RM)


PROGETTAZIONE	
Ing. Giacomo Greco Giacomo Greco Ingegnere	Ing. Marco Marsico Marco Marsico Ingegnere

Rev.	Data	Descrizione	Redatto	Verificato	Approvato
00	27/04/2022	Prima Emissione	Ing. M. Marsico	Ing. G. Greco	Ing. M. Marsico
01	09/02/2023	Seconda Emissione	Ing. M. Marsico	Ing. G. Greco	Ing. M. Marsico


PARTICOLARE 1: FASCIA DI RISPETTO CONFINE CATASTALE E FABBRICATI

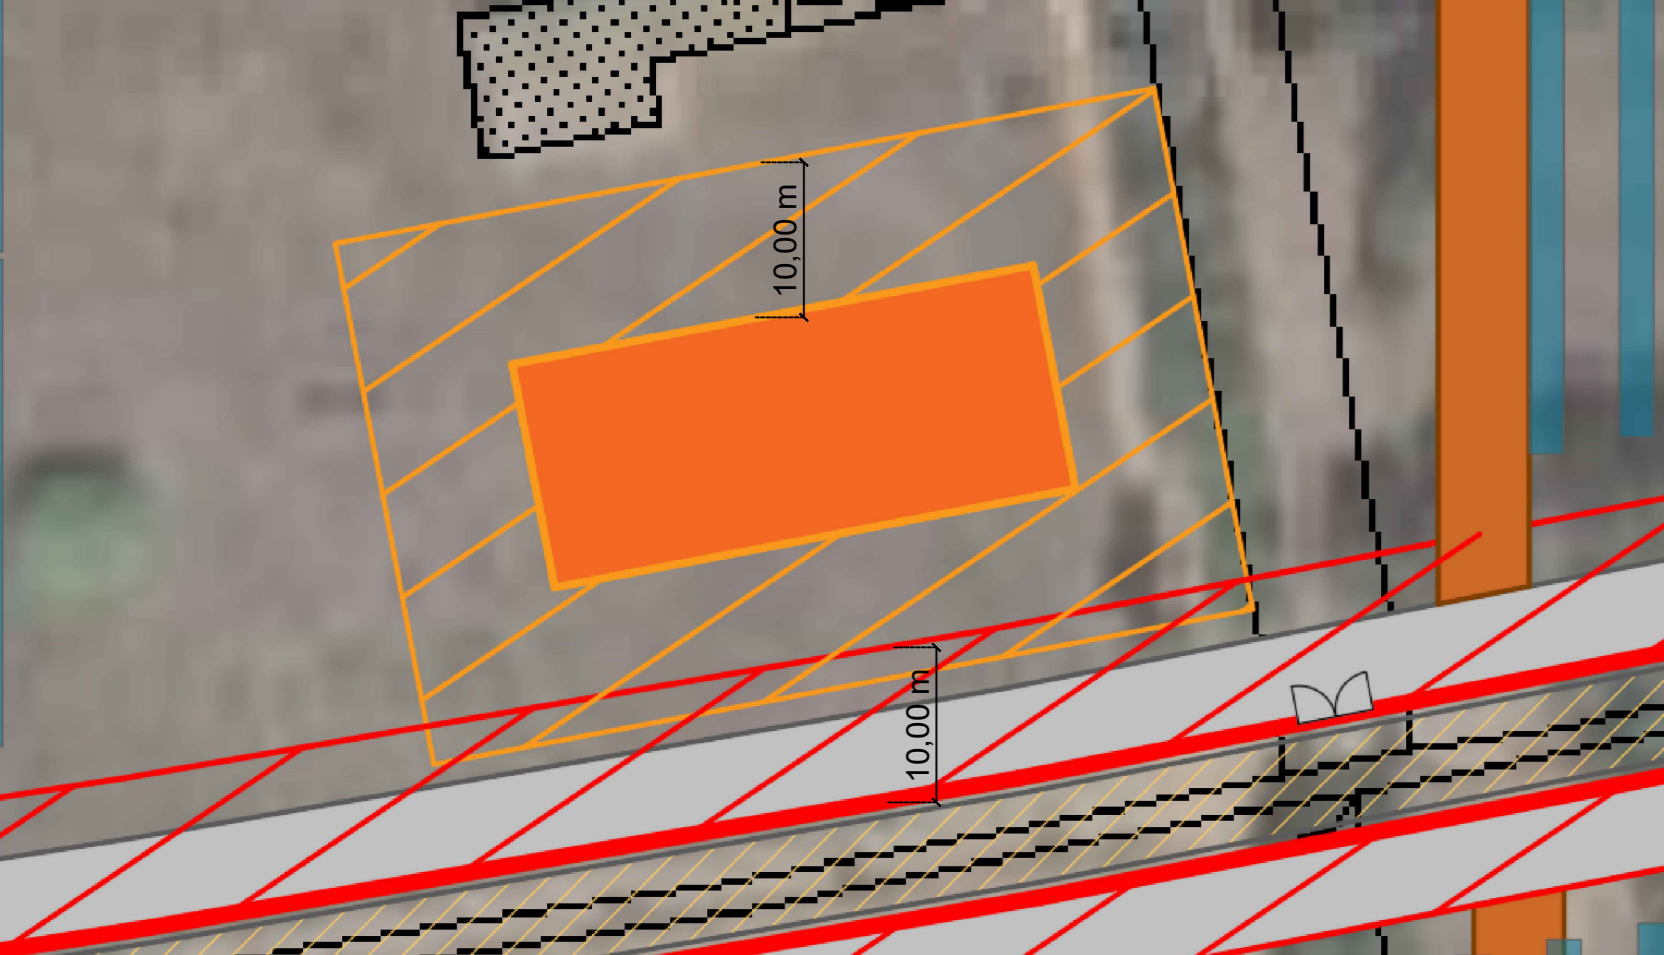




MVPS SOTTOCAMPO 1-15 CON DETTAGLI PREVENZIONE INCENDI (SCALA 1:50)

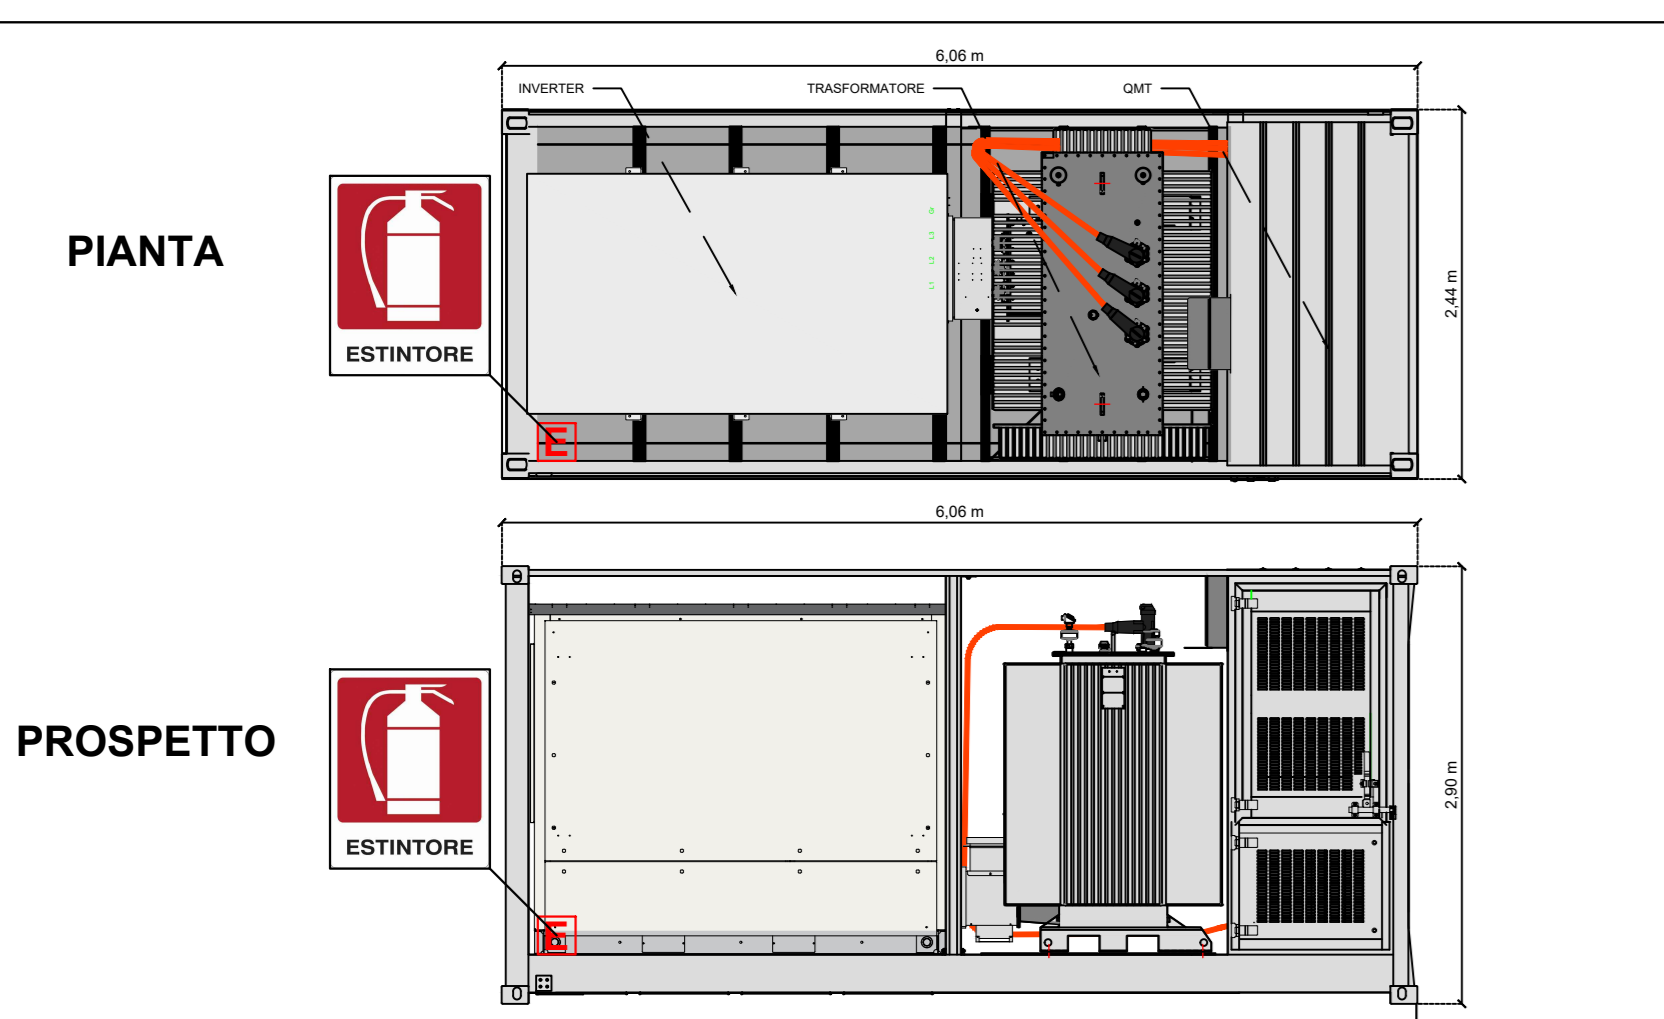

MVPS SOTTOCAMPO 16 CON DETTAGLI PREVENZIONE INCENDI (SCALA 1:50)

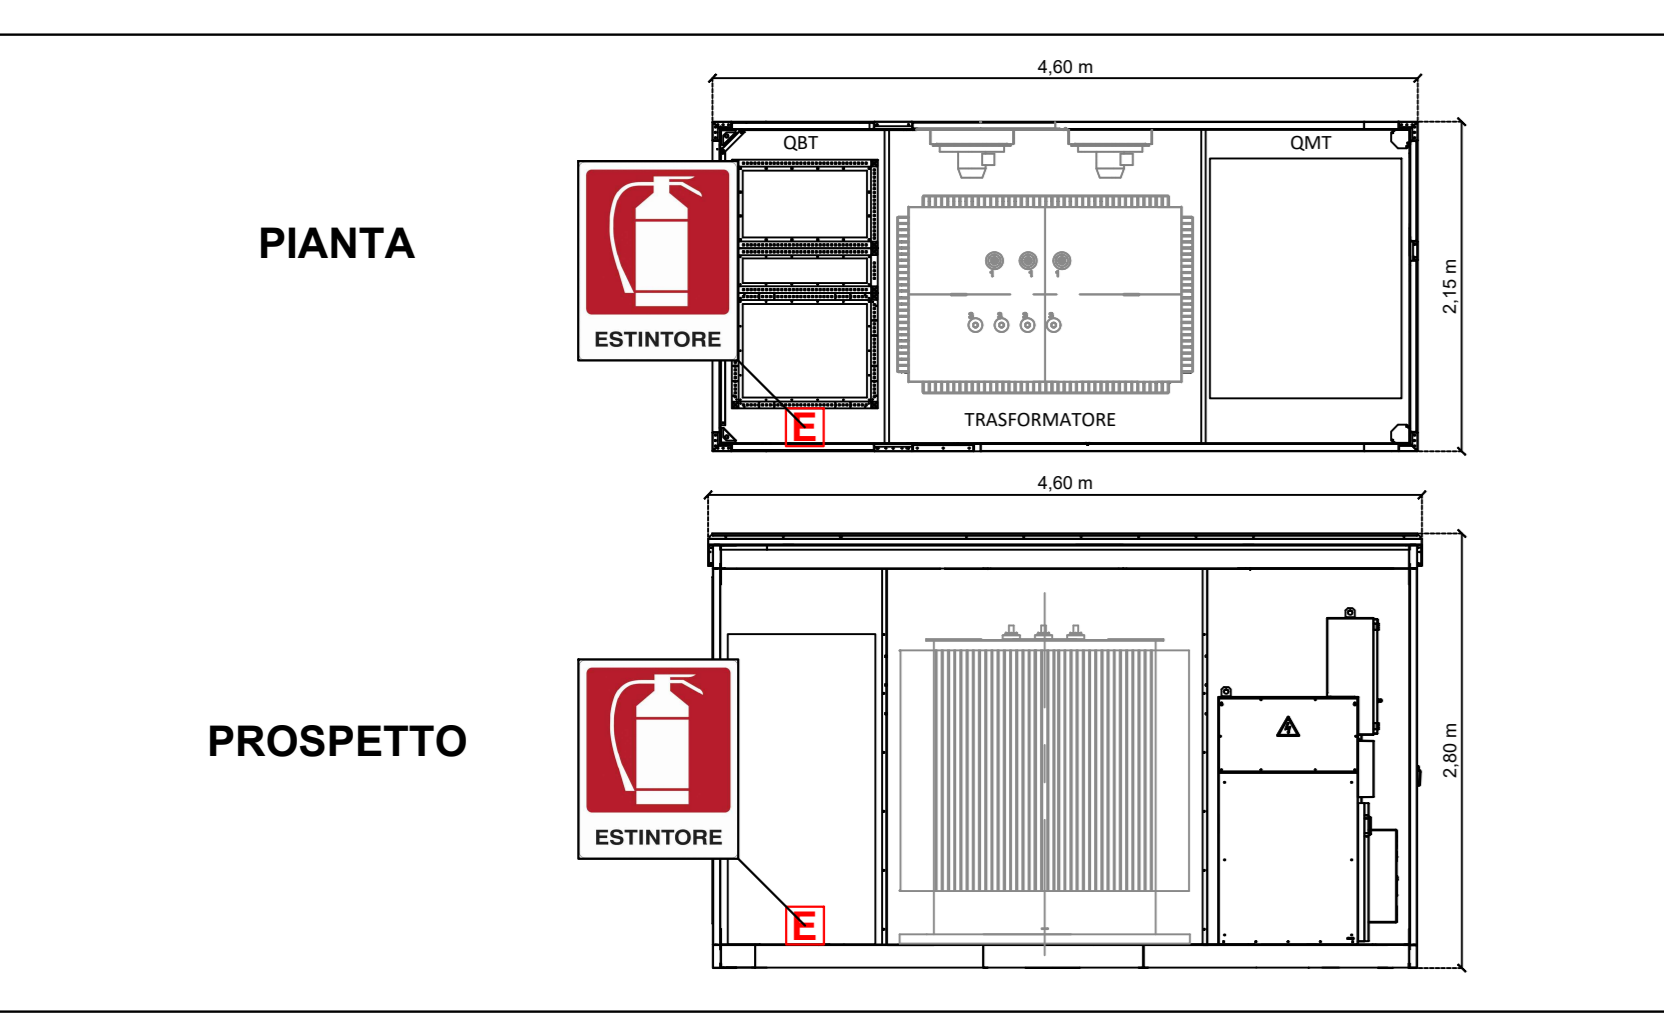

CABINA DI RACCOLTA CON DETTAGLI PREVENZIONE INCENDI (SCALA 1:50)

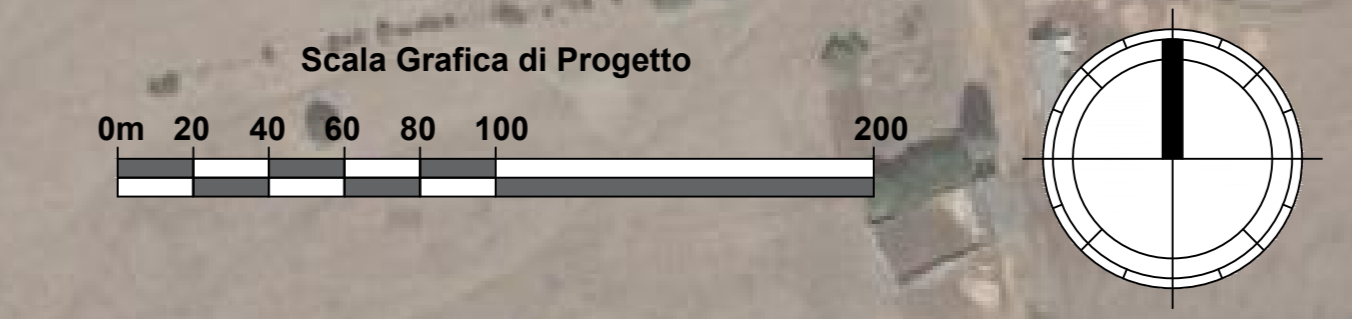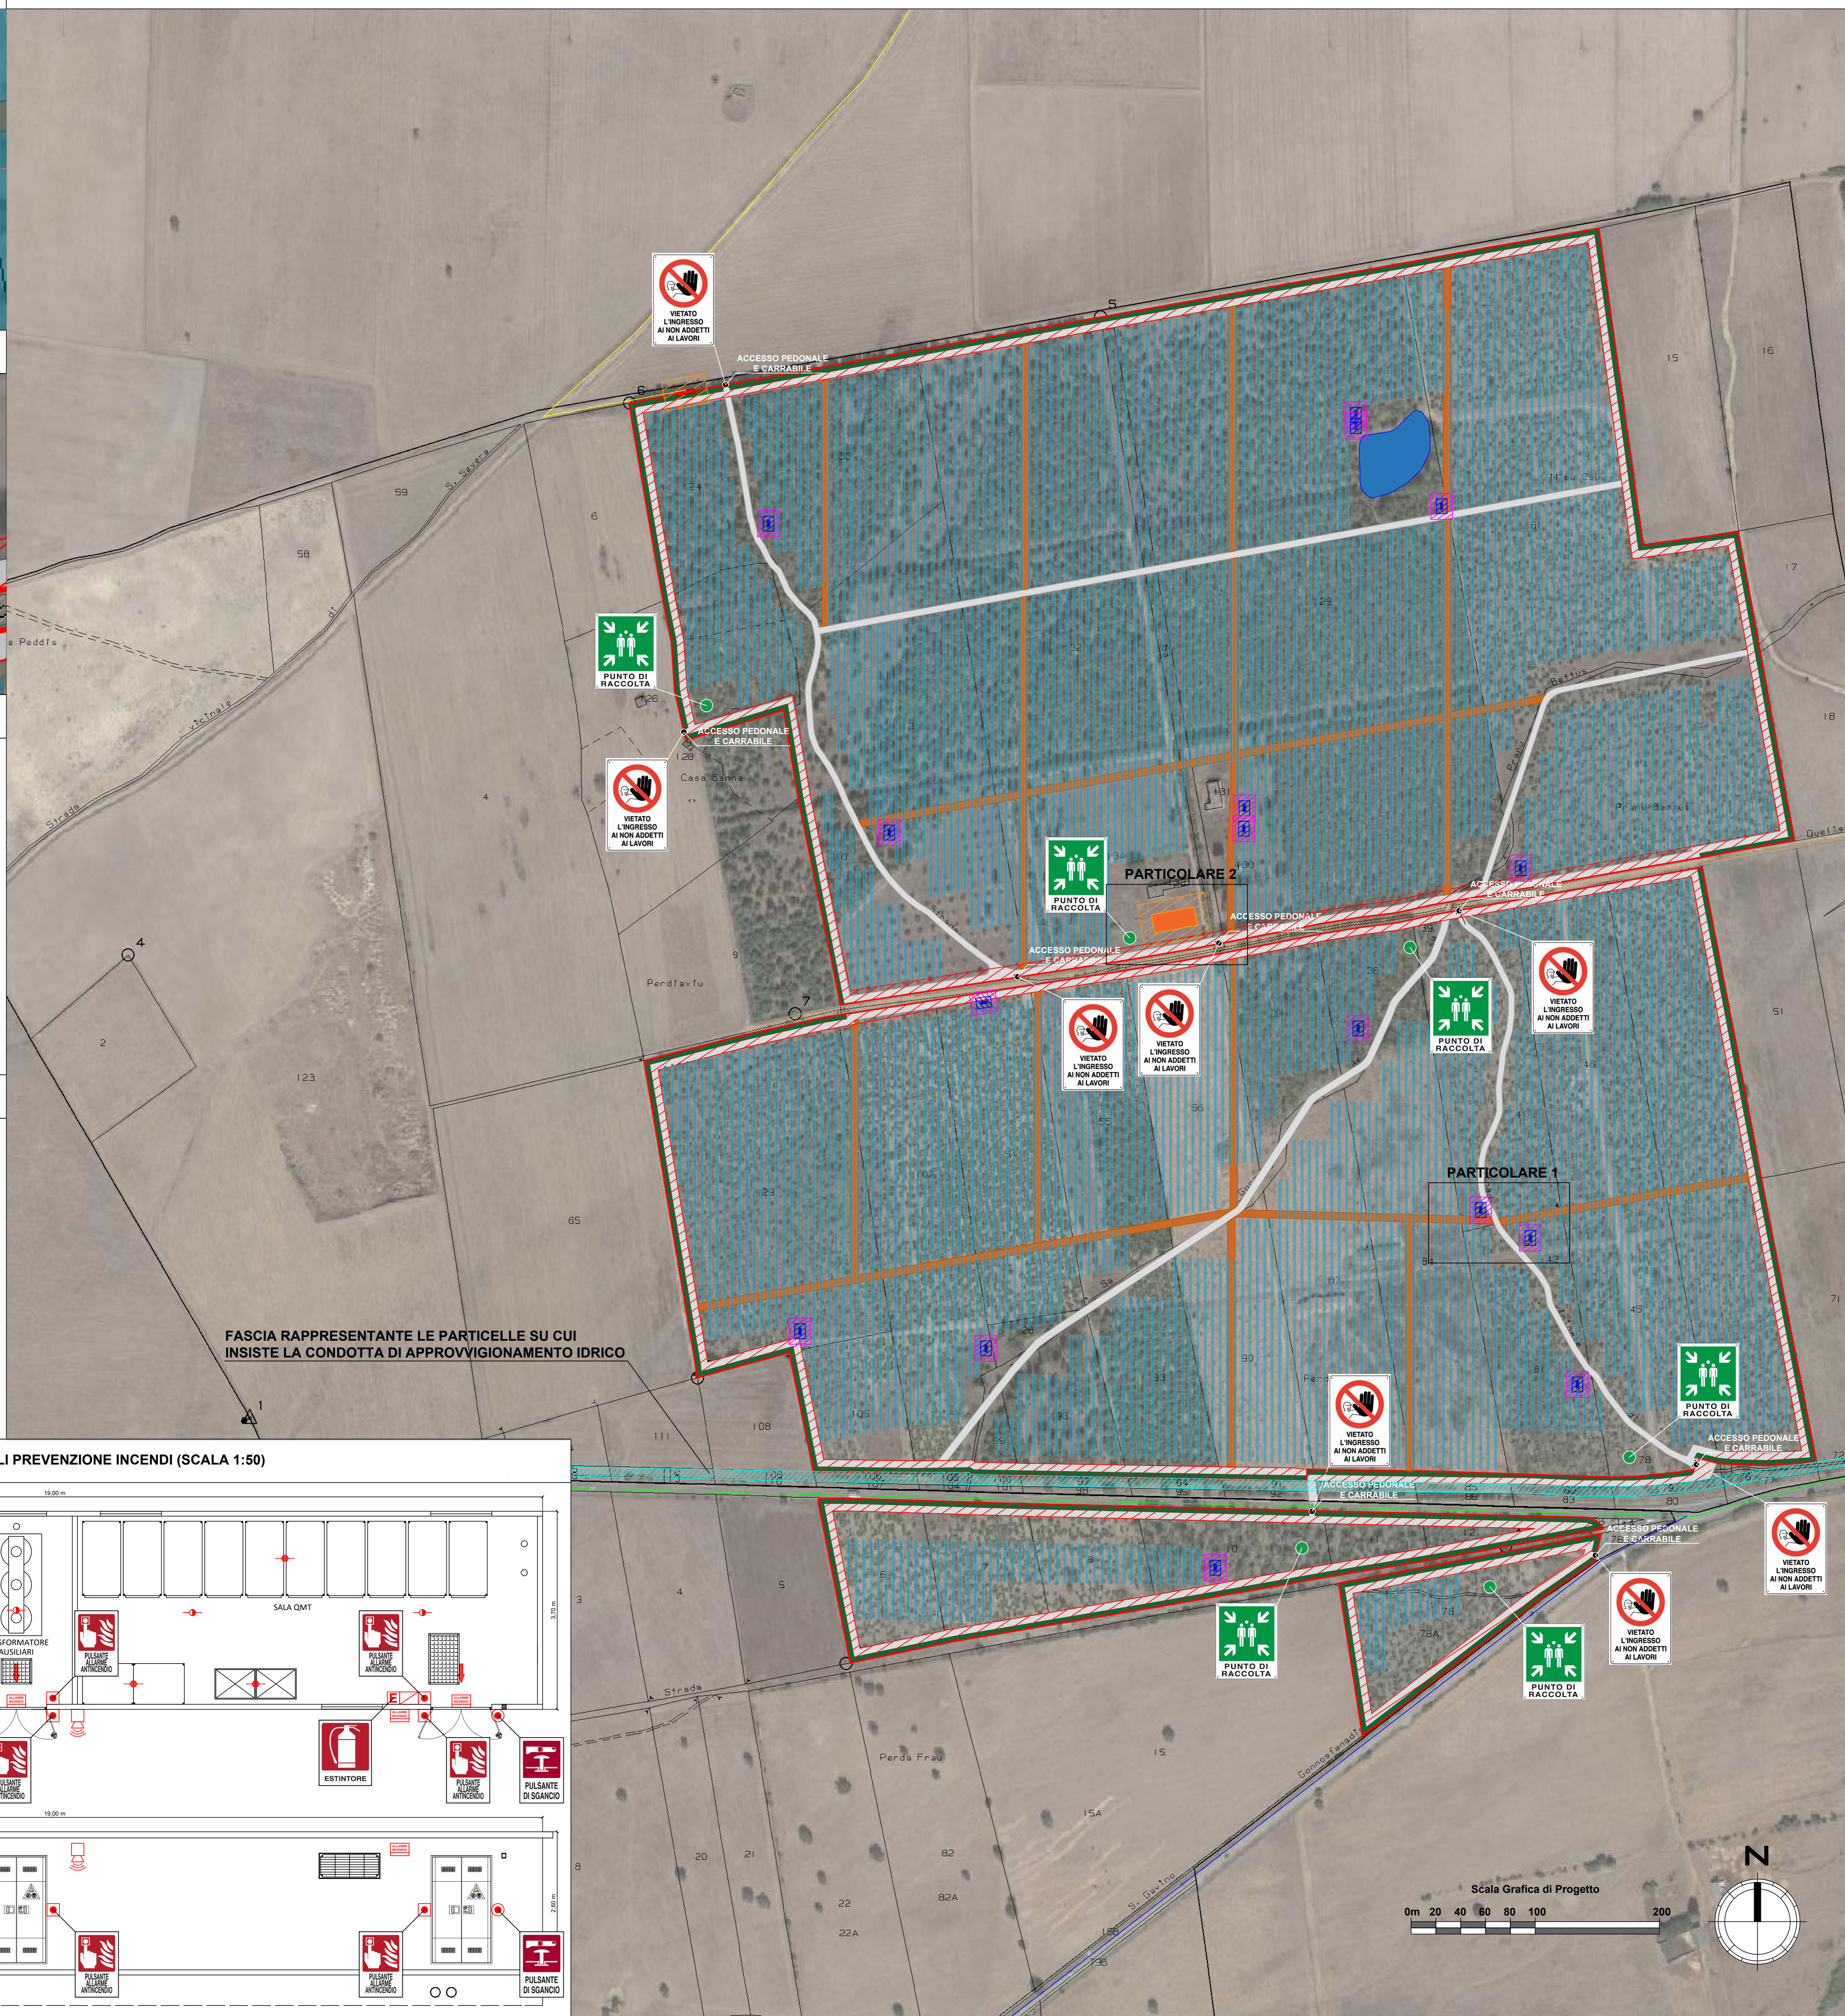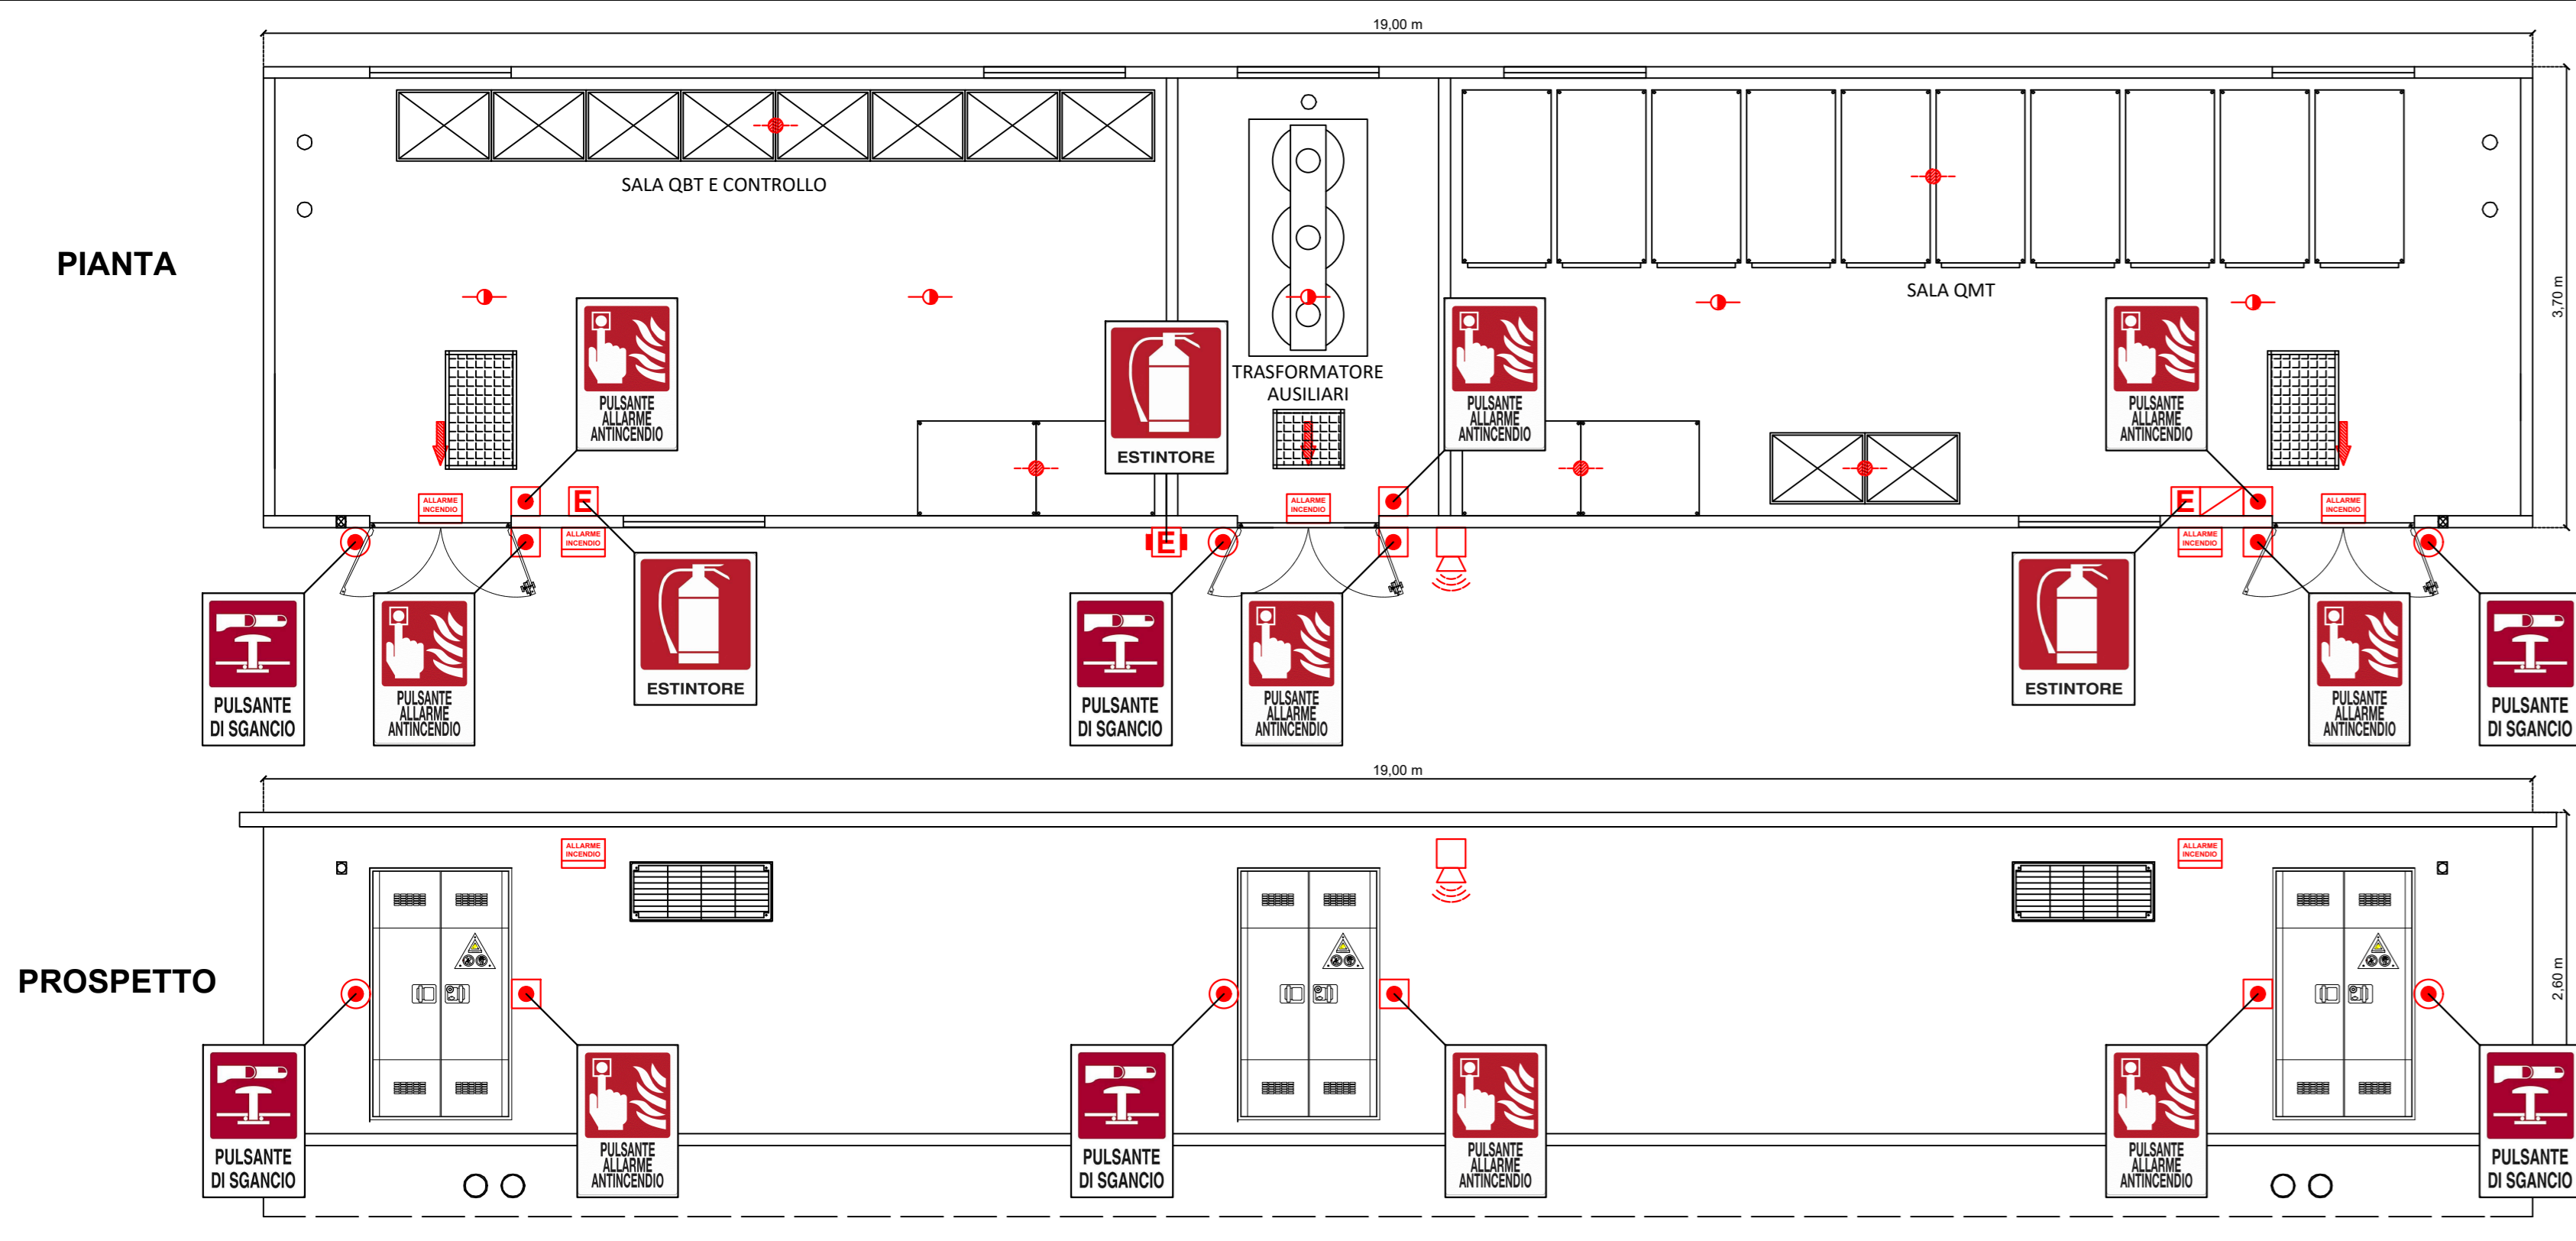

FASCIA RAPPRESENTANTE LE PARTICELLE SU CUI INSISTE LA CONDOTTA DI APPROVVIGIONAMENTO IDRICO