

COMMITTENTE:  RETE FERROVIARIA ITALIANA GRUPPO FERROVIE DELLO STATO ITALIANO

ALTA SORVEGLIANZA:  ITALFERR GRUPPO FERROVIE DELLO STATO ITALIANO

GENERAL CONTRACTOR:  **Cociv**
Centrosi - Equipamenti - Progetti - Viabilità


INFRASTRUTTURE FERROVIARIE STRATEGICHE DEFINITE DALLA LEGGE OBIETTIVO N.443/01
TRATTA A.V./A.C. TERZO VALICO DEI GIOVI
PROGETTO ESECUTIVO

RIFIQUILIFICAZIONE AMBIENTALE VAL LEMME
Fondazione a pozzo - Planimetria

GENERAL CONTRACTOR Cociv Ing. G. Guagnone		DIRETTORE LAVORI		SCALA: Varie
COMMESSA IG511	LOTTO 01	FASE E	ENTE CV	TIPO DOC. PZ
OPERADISCIPLINA DP0400		PROG. 024	REV. A	

Rev.	Descrizione emissione	Redatto	Data	Verificato	Data	Progettista	Data	IL PROGETTISTA
A00	Prima Emissione	FGL/TRAN	19/10/2012	PANIZZA	19/10/2012	E. Pagani	19/10/2012	

Scale: 1:500

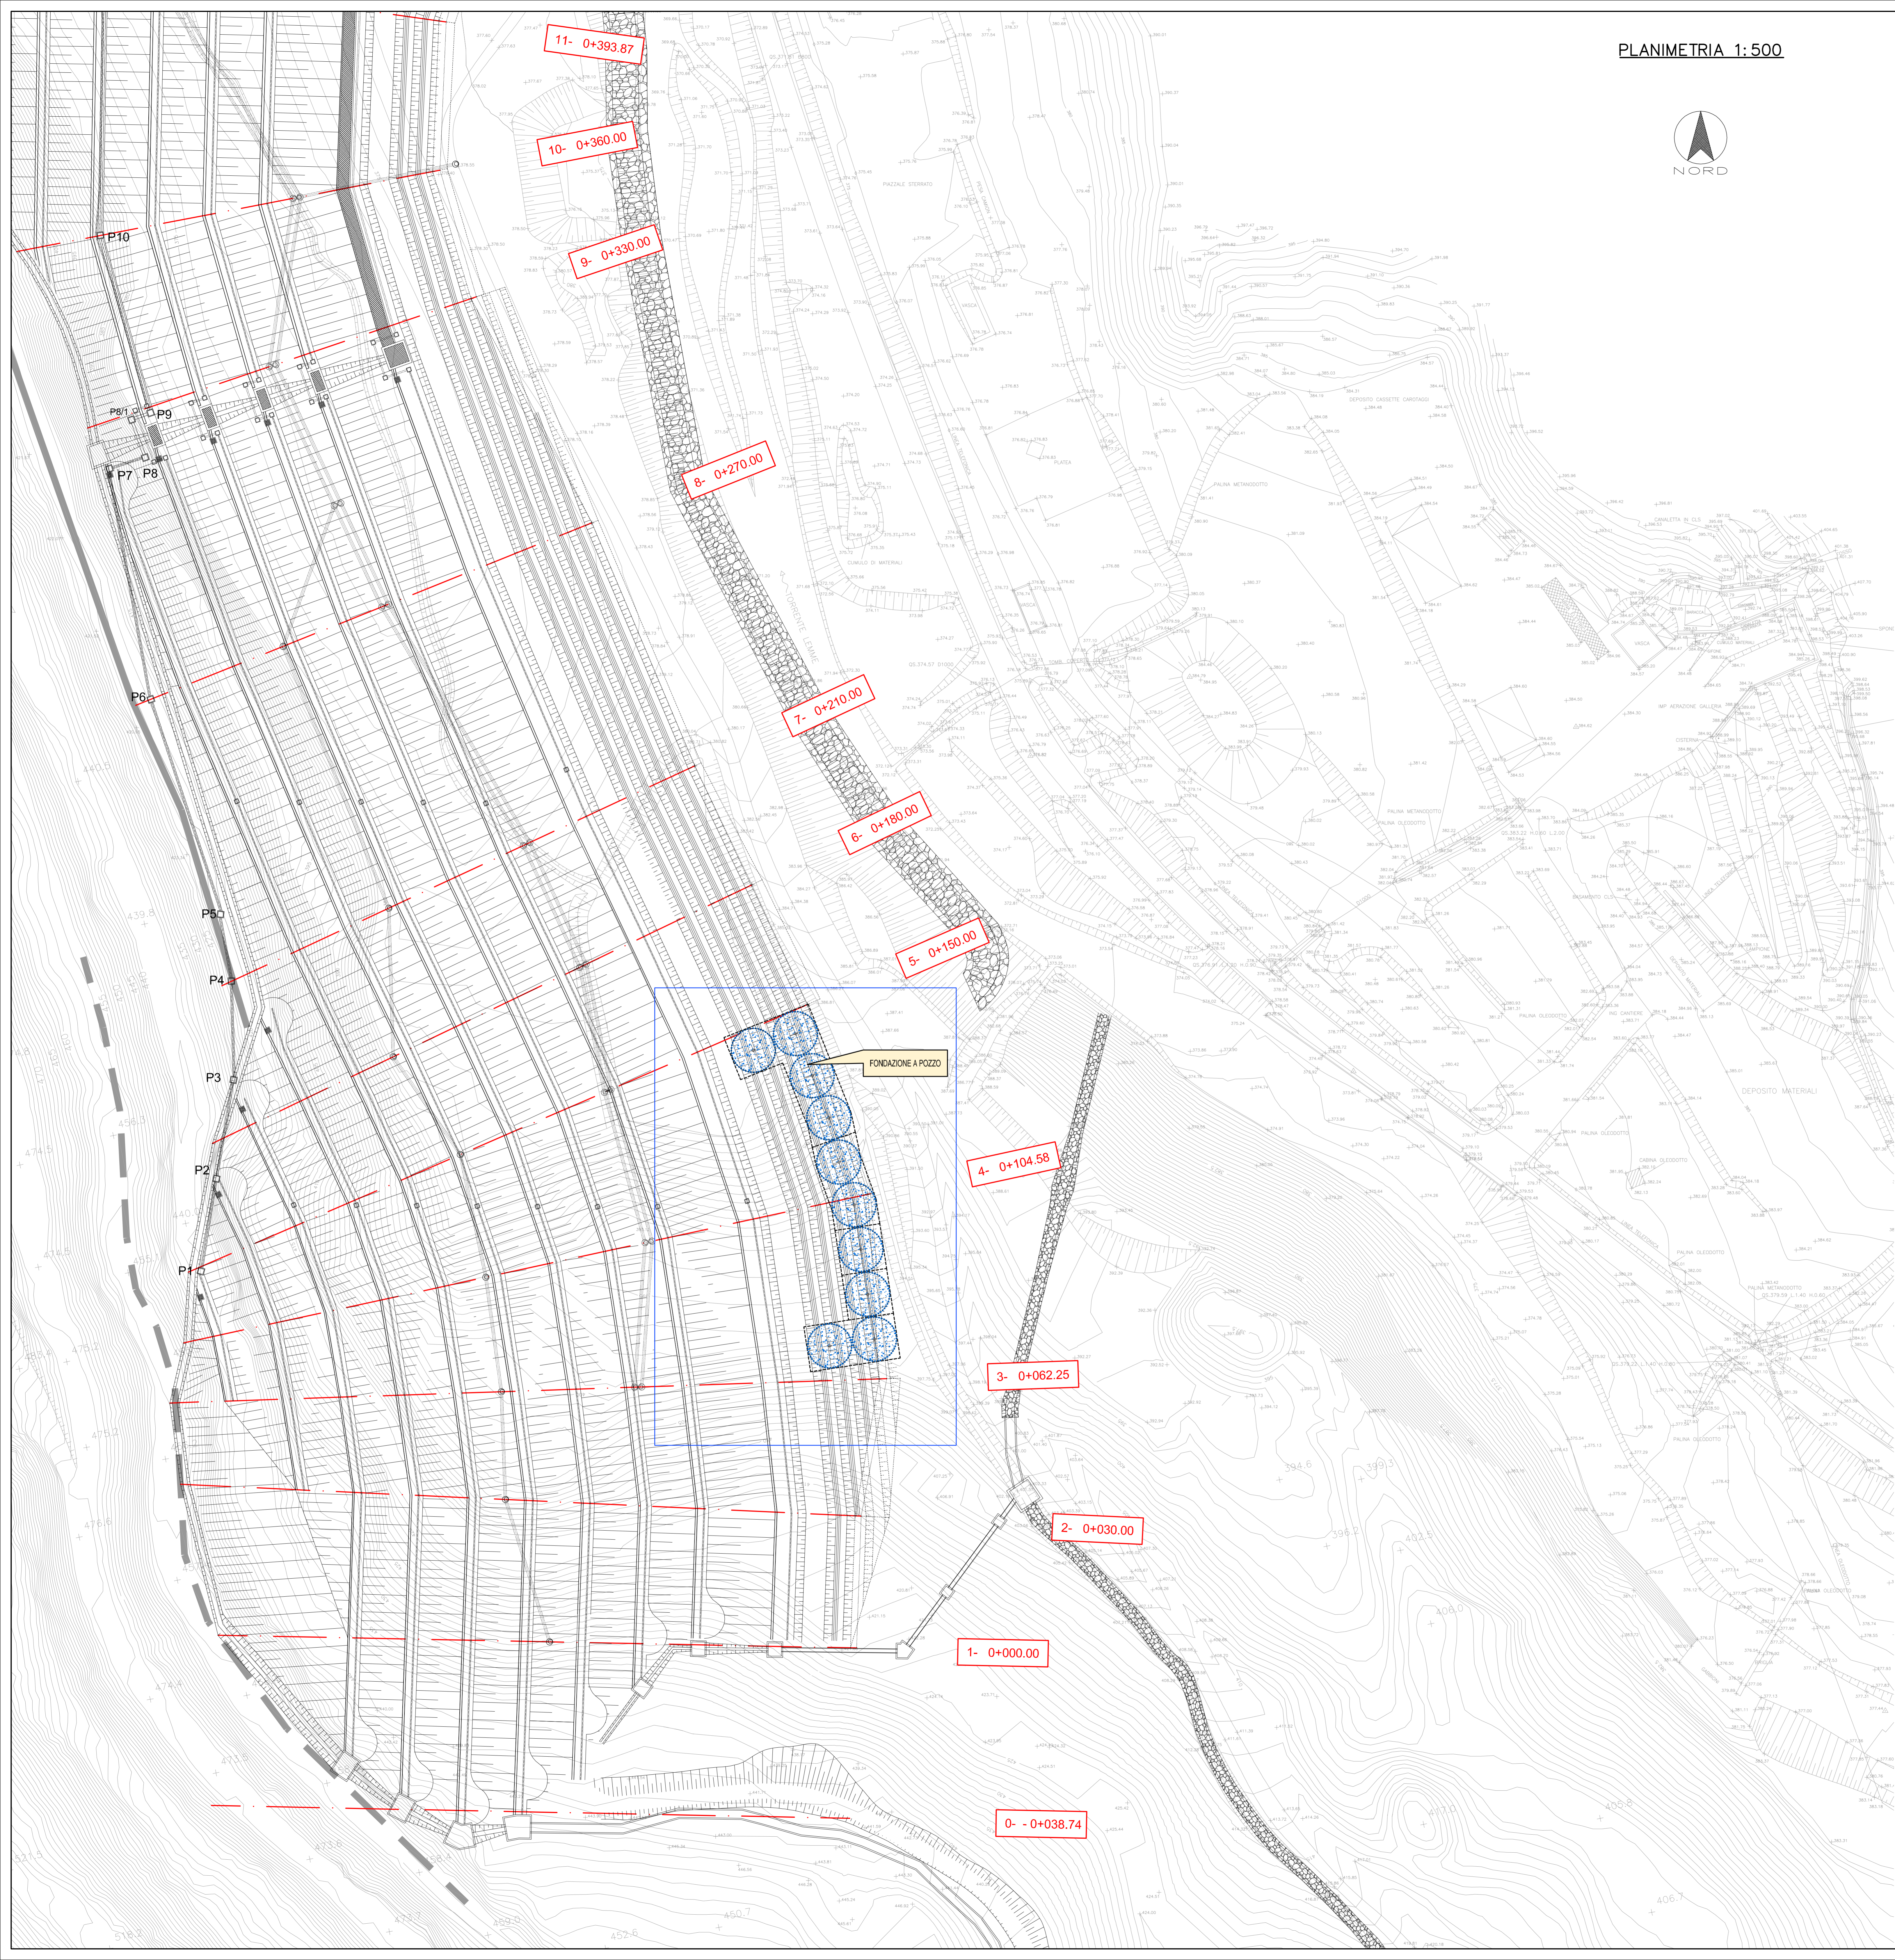

PARTICOLARE 1:200

