IMPIANTO FOTOVOLTAICO EG GEMMA E OPERE CONNESSE

POTENZA IMPIANTO 44,7 MWp in AC e 57 MWp in DC - COMUNE DI PROCENO (VT)

Proponente

EG GEMMA S.R.L.
VIA DEI PELLEGRINI 22 · 20122 MILANO (MI) · P.IVA: 11490920961 · PEC: eggemma@pec.it

Progettazione

REGRAN S.r.l. – Contrada Quaglio n. 26 – 97013 Comiso – P.IVA 01359480884

Coordinamento progettuale

PSEM 4.0 S.r.l
località Camporiorto snc - Montalto di Castro (VT)01014 · P.IVA: 02356590568 · email: info@psem40.com - 3280258021

Titolo Elaborato

AT1_Piante, prospetti, sezioni della stazione di trasformazione AT-MT

LIVELLO PROGETTAZIONE	FILENAME	RIFERIMENTO	DATA	SCALA
definitivo	AT1		01/02/2021	VARIE - 10:1

Revisioni

REV.	DATA	DESCRIZIONE	ESEGUITO	VERIFICATO	APPROVATO
01	16/03/2022	- REL	PSEM4.0	ENF	

COMUNE DI PROCENO(VT)
REGIONE LAZIO

Legenda Planimetria Generale

TR	01	Trasformatore di Gruppo
TA	02	TA UTF
SEZ	03	Sezionatore di Linea con Lame di Terra
TV	04	TV di Linea
SC	05	Scaricatore
TVI	06	TVI UTF
I	07	Interruttore Arrivo Linea
TER	08	Terminali
TRL	09	Traliccio

Legenda Basamento Sottostazione

1. Fondazione trasformatori AT/MT
2. Muro tagliafiamme
3. Basamenti in cls per apparecchiature elettromeccaniche
   Pozzetti/cunicoli cavi MT di derivazione/rompitratta

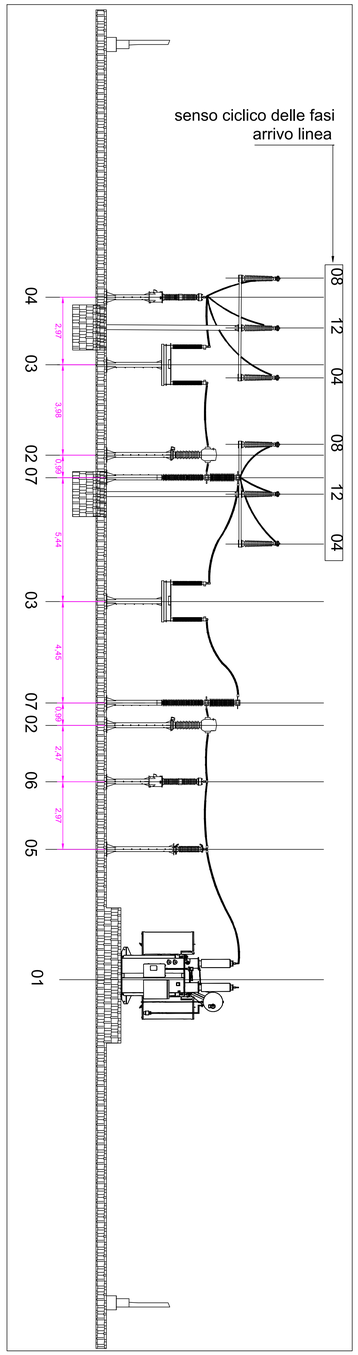

Planimetria generale sottostazione utente 20/150kV

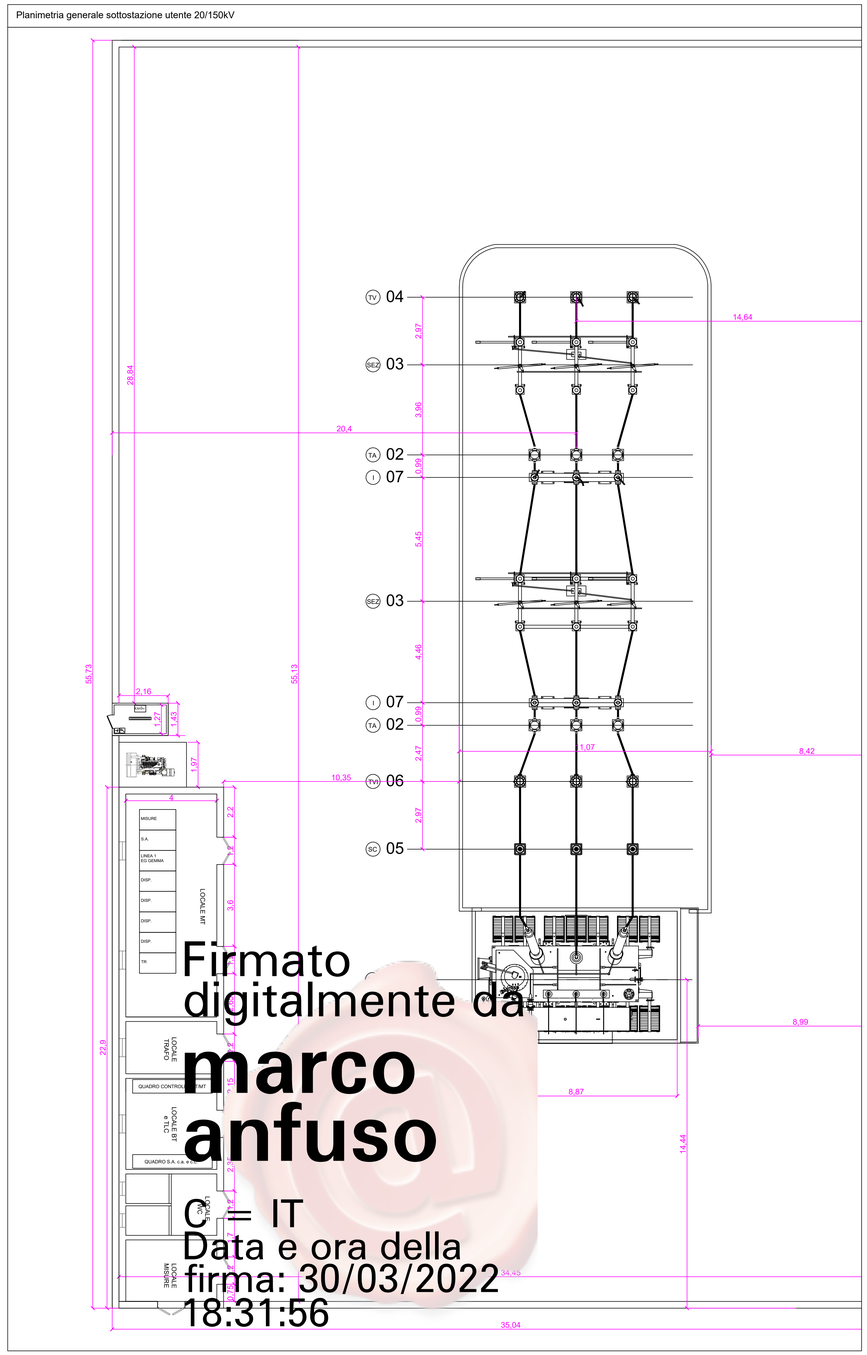

Basamento sottostazione utente 20/150kV

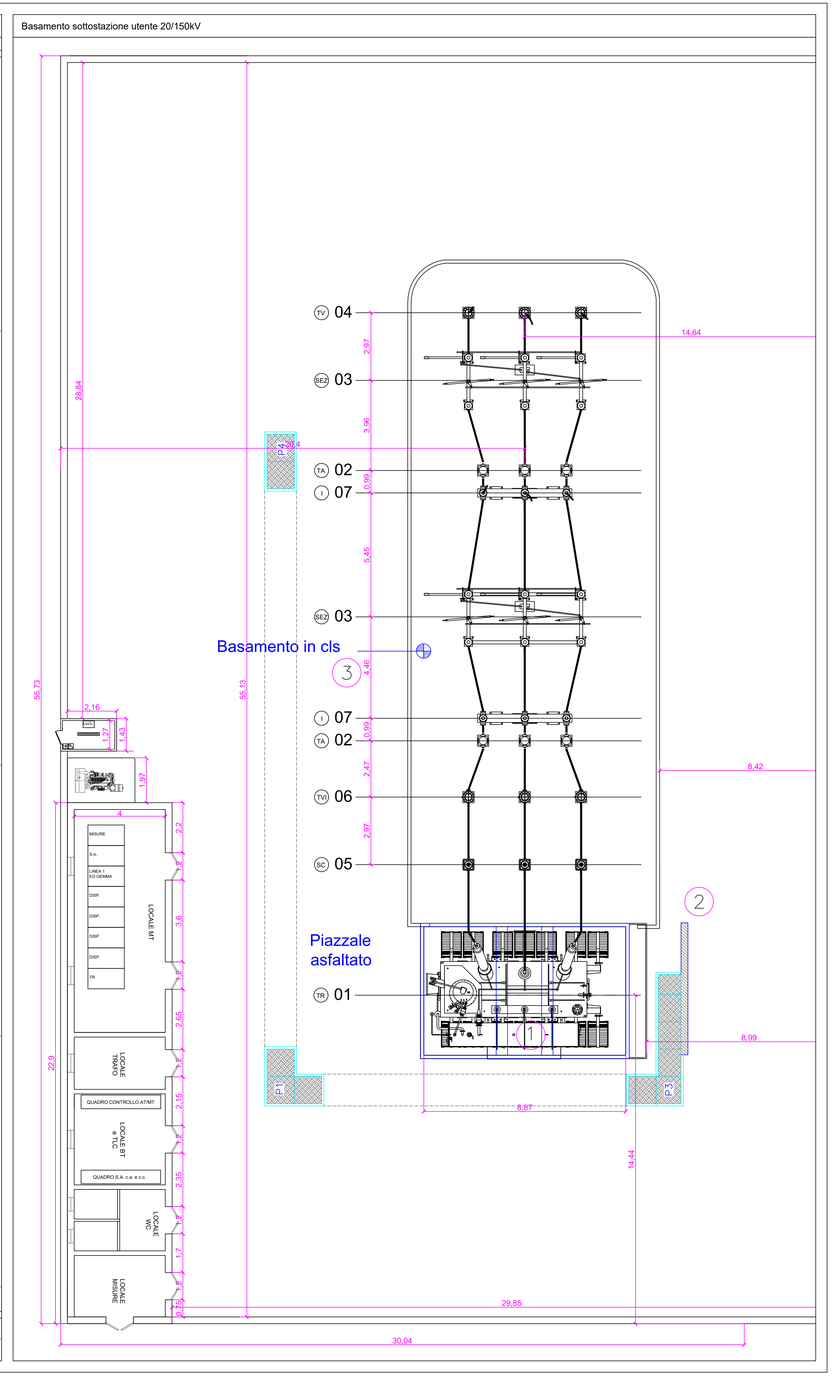

Firmato digitalmente da
marco anfuso
C = IT
Data e ora della firma: 30/03/2022 18:31:56