

**IMPIANTO FOTOVOLTAICO EG GEMMA
E OPERE CONNESSE**

POTENZA IMPIANTO 44,7 MWp in AC e 57 MWp in DC -
COMUNE DI PROCENO (VT)

Proponente
EG GEMMA S.R.L.
VIA DEI PELLEGRINI 22 - 20122 MILANO (MI) - P.IVA: 11490920961 - PEC: eggemma@pec.it

Progettazione
REGGRAN S.r.l. - Contrada Quaglio n. 26 - 97013 Comiso - P.IVA 01359480884



Coordinamento progettuale
PSEM 4.0 S.r.l.
località Campomorto snc - Montalto di Castro (VT)01014 - P.IVA: 02366590568 - email: psem4.0@psem.it

Titolo Elaborato
CV04_Sezioni impianto

LIVELLO PROGETTAZIONE	FILENAME	RIFERIMENTO	DATA	SCALA
definitivo	CV04		07/05/2021	/

Revisioni

REV.	DATA APPROVATO	DESCRIZIONE	ESEGUITO	VERIFICATO
01	13/06/2022	- TAV	PSEM4.0	ENF

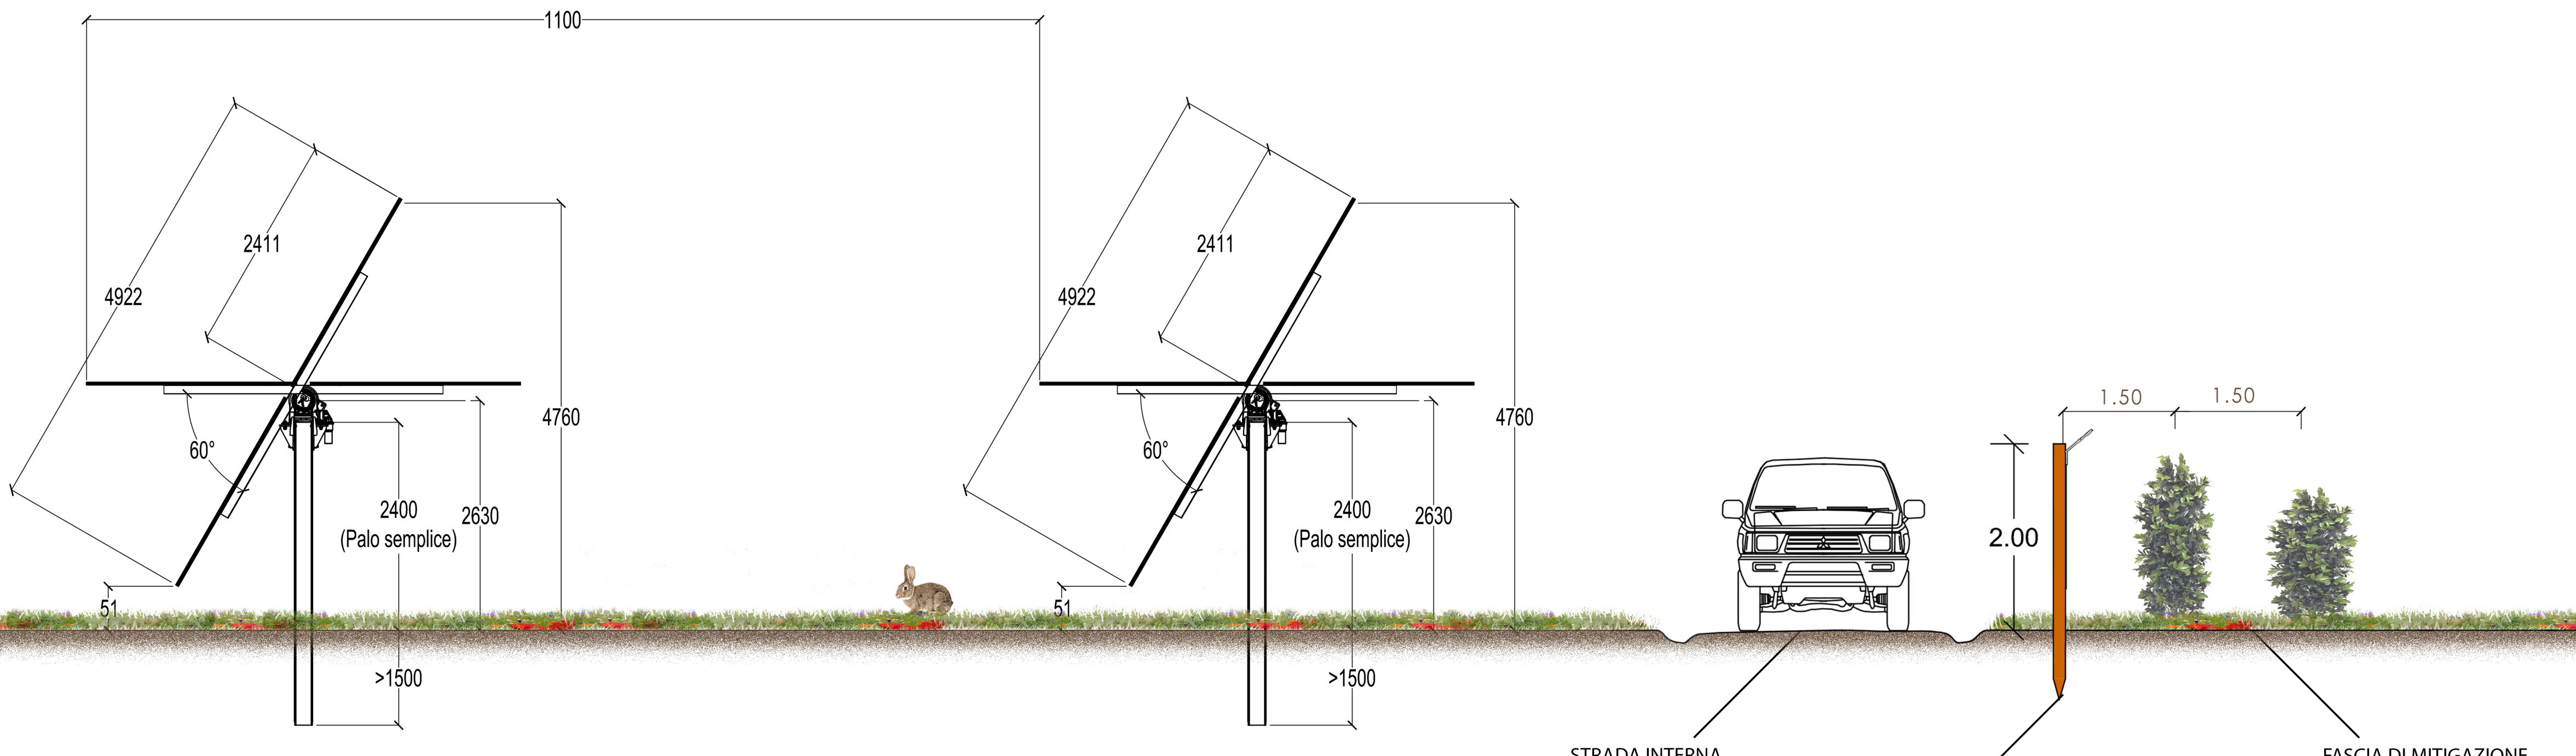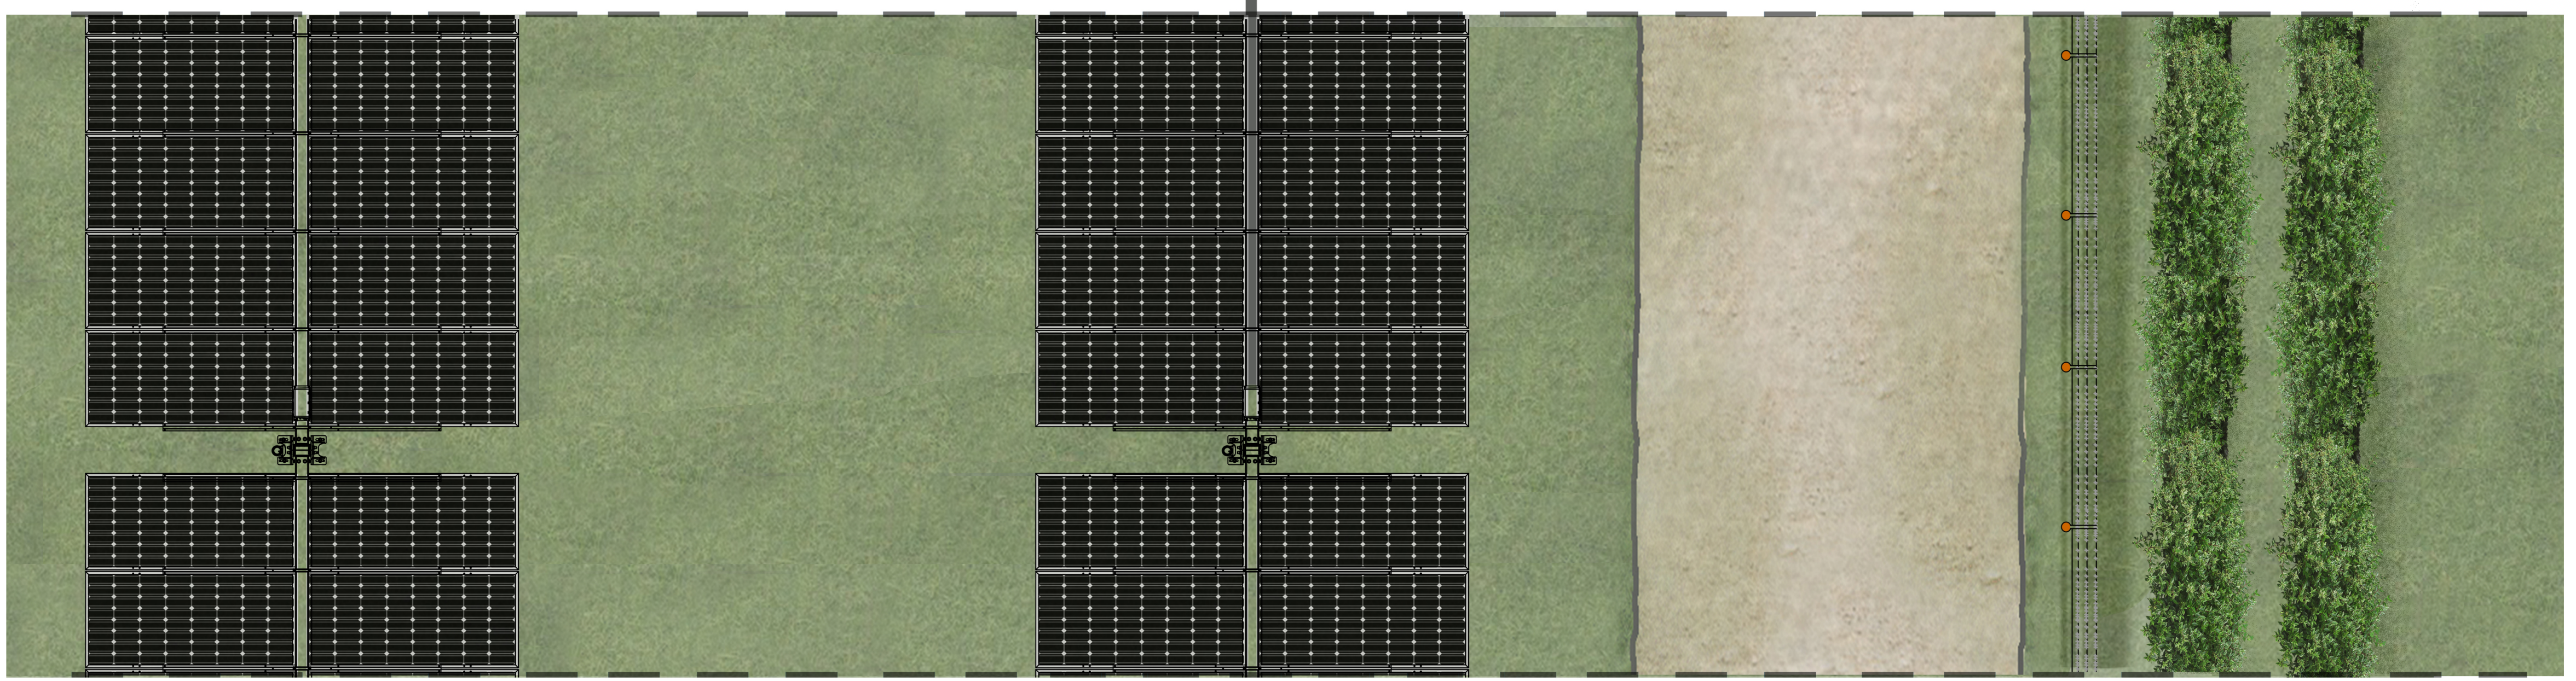

SEZIONE TIPO A-A' Scala 1:50

STRADA INTERNA
RECINZIONE
FASCIA DI MITIGAZIONE