IMPIANTO FOTOVOLTAICO EG GEMMA E OPERE CONNESSE

POTENZA IMPIANTO 44,7 MWp in AC e 57 MWp in DC - COMUNE DI PROCENO (VT)

Proponente

EG GEMMA S.R.L.
VIA DEI PELLEGRINI 22 · 20122 MILANO (MI) · P.IVA: 11490920961 · PEC: eggemma@pec.it

Progettazione

REGRAN S.r.l. – Contrada Quaglio n. 26 – 97013 Comiso – P.IVA 01359480884

Coordinamento progettuale

PSEM 4.0 S.r.l
località Campomorto snc - Montalto di Castro (VT)01014 · P.IVA: 02356590568 · email: info@psem40.com - 3280258021

Titolo Elaborato

EL04A_UNIFILARE QUADRI TIPO BT

LIVELLO PROGETTAZIONE	FILENAME	RIFERIMENTO	DATA	SCALA
definitivo	EL04a		10/02/2021	/

Revisioni

REV.	DATA APPROVATO	DESCRIZIONE	ESEGUITO	VERIFICATO
01	16/03/2021	- D	PSEM4.0	ENF

COMUNE DI PROCENO (VT)
REGIONE LAZIO

REGIONE LAZIO

enfinity

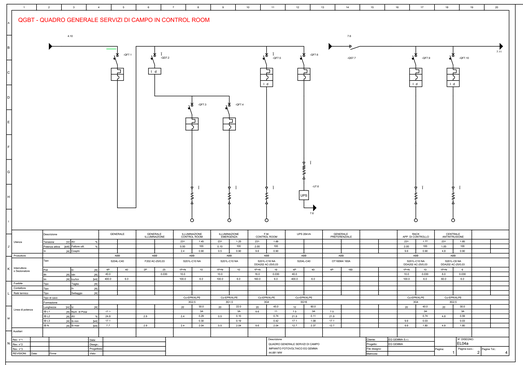

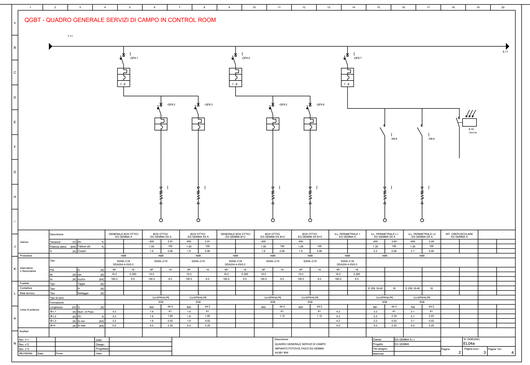

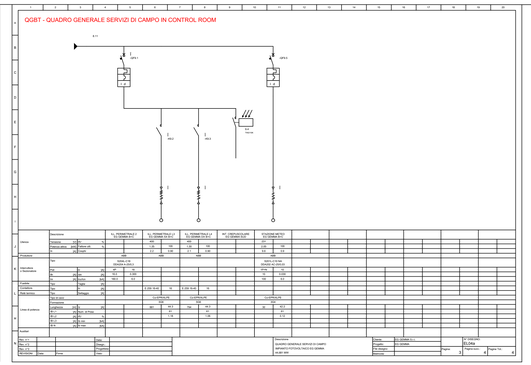

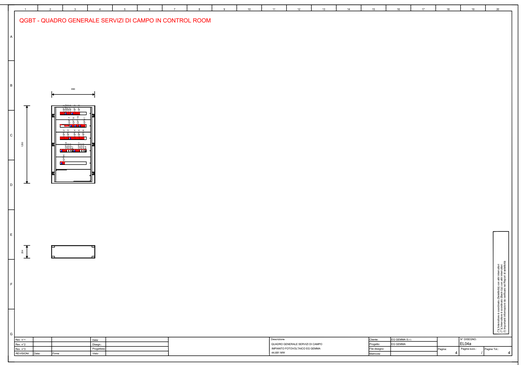

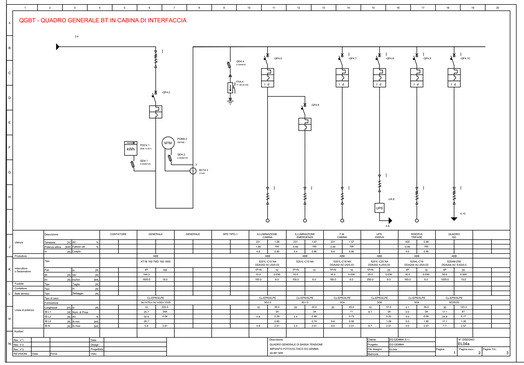

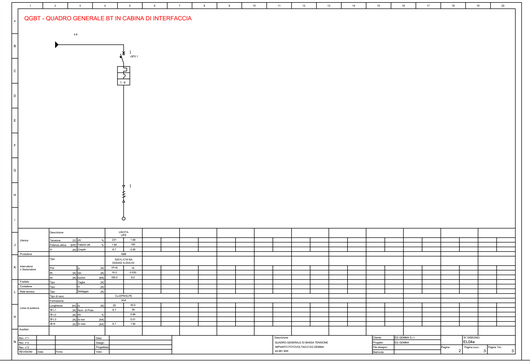

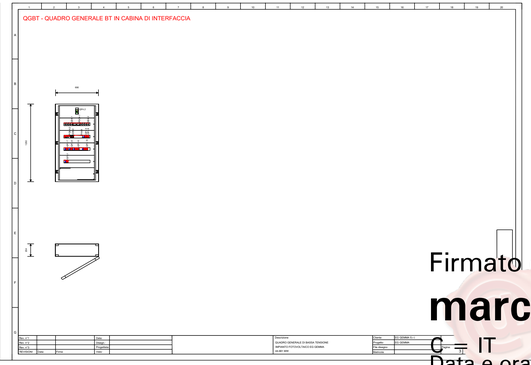

Firmato digitalmente da
marco anfuso
C = IT
Data e ora della firma: 30/03/2022 18:50:36