



IMPIANTO FOTOVOLTAICO EG GEMMA E OPERE CONNESSE

POTENZA IMPIANTO 44,7 MWp in AC e 57 MWp in DC -
COMUNE DI PROCENO (VT)

Proponente

EG GEMMA S.R.L.
VIA DEI PELLEGRINI 22 - 20122 MILANO (MI) - P.IVA: 11490920961 - PEC: egemma@pec.it

Progettazione

REGGRAN S.r.l. - Contrada Quaglio n. 26 - 97013 Comiso - P.IVA 01359480884

Coordinamento progettuale



PSEM 4.0 S.r.l
località Campomorto snc - Montalto di Castro (VT)01014 - P.IVA: 02356590568 - email: info@psem40.com - 3280258021

Titolo Elaborato

EL05_PARTICOLARI CABINA INVERTER

LIVELLO PROGETTAZIONE	FILENAME	RIFERIMENTO	DATA	SCALA
definitivo	EL05_CABINV		10/02/2021	1:100







Revisioni

REV.	DATA	DESCRIZIONE	ESEGUITO	VERIFICATO
01	01/02/2021	APPROVATO REL	PSEM4.0	ENF

COMUNE DI PROCENO (VT)
REGIONE LAZIO



Stazione di trasformazione in campo, dimensioni e layout

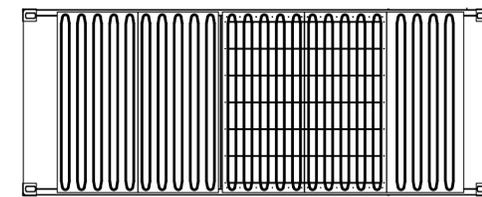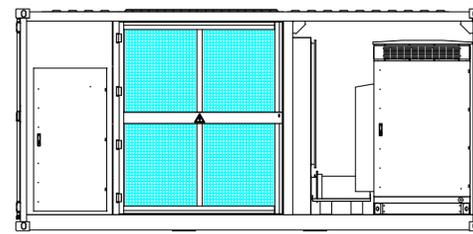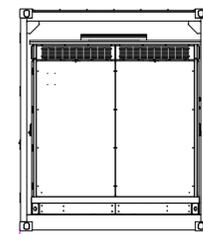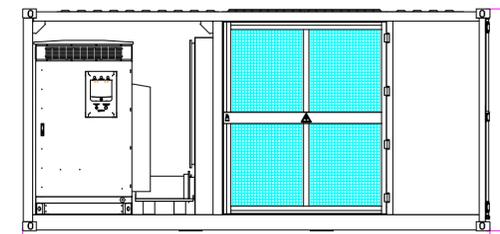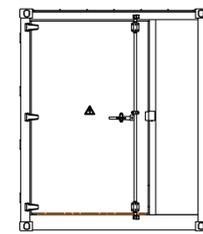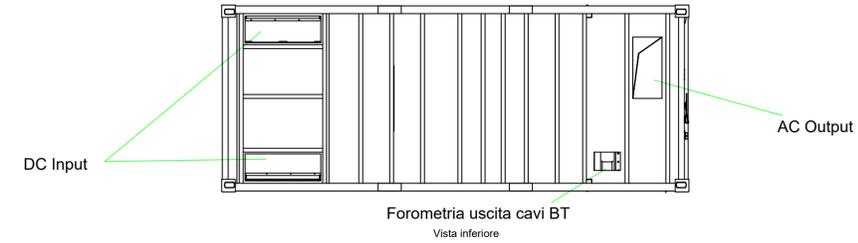

Stazione di trasformazione in campo, particolari fondazione

