
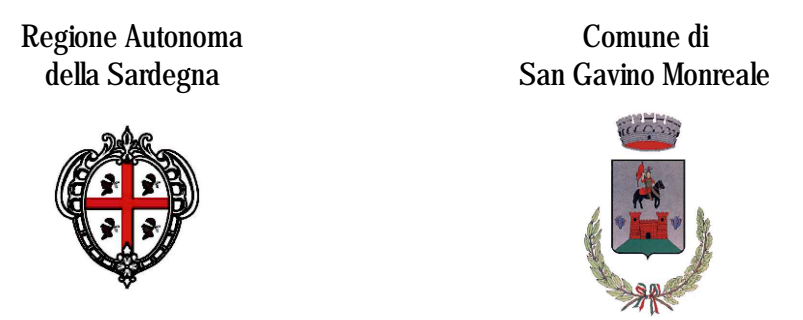
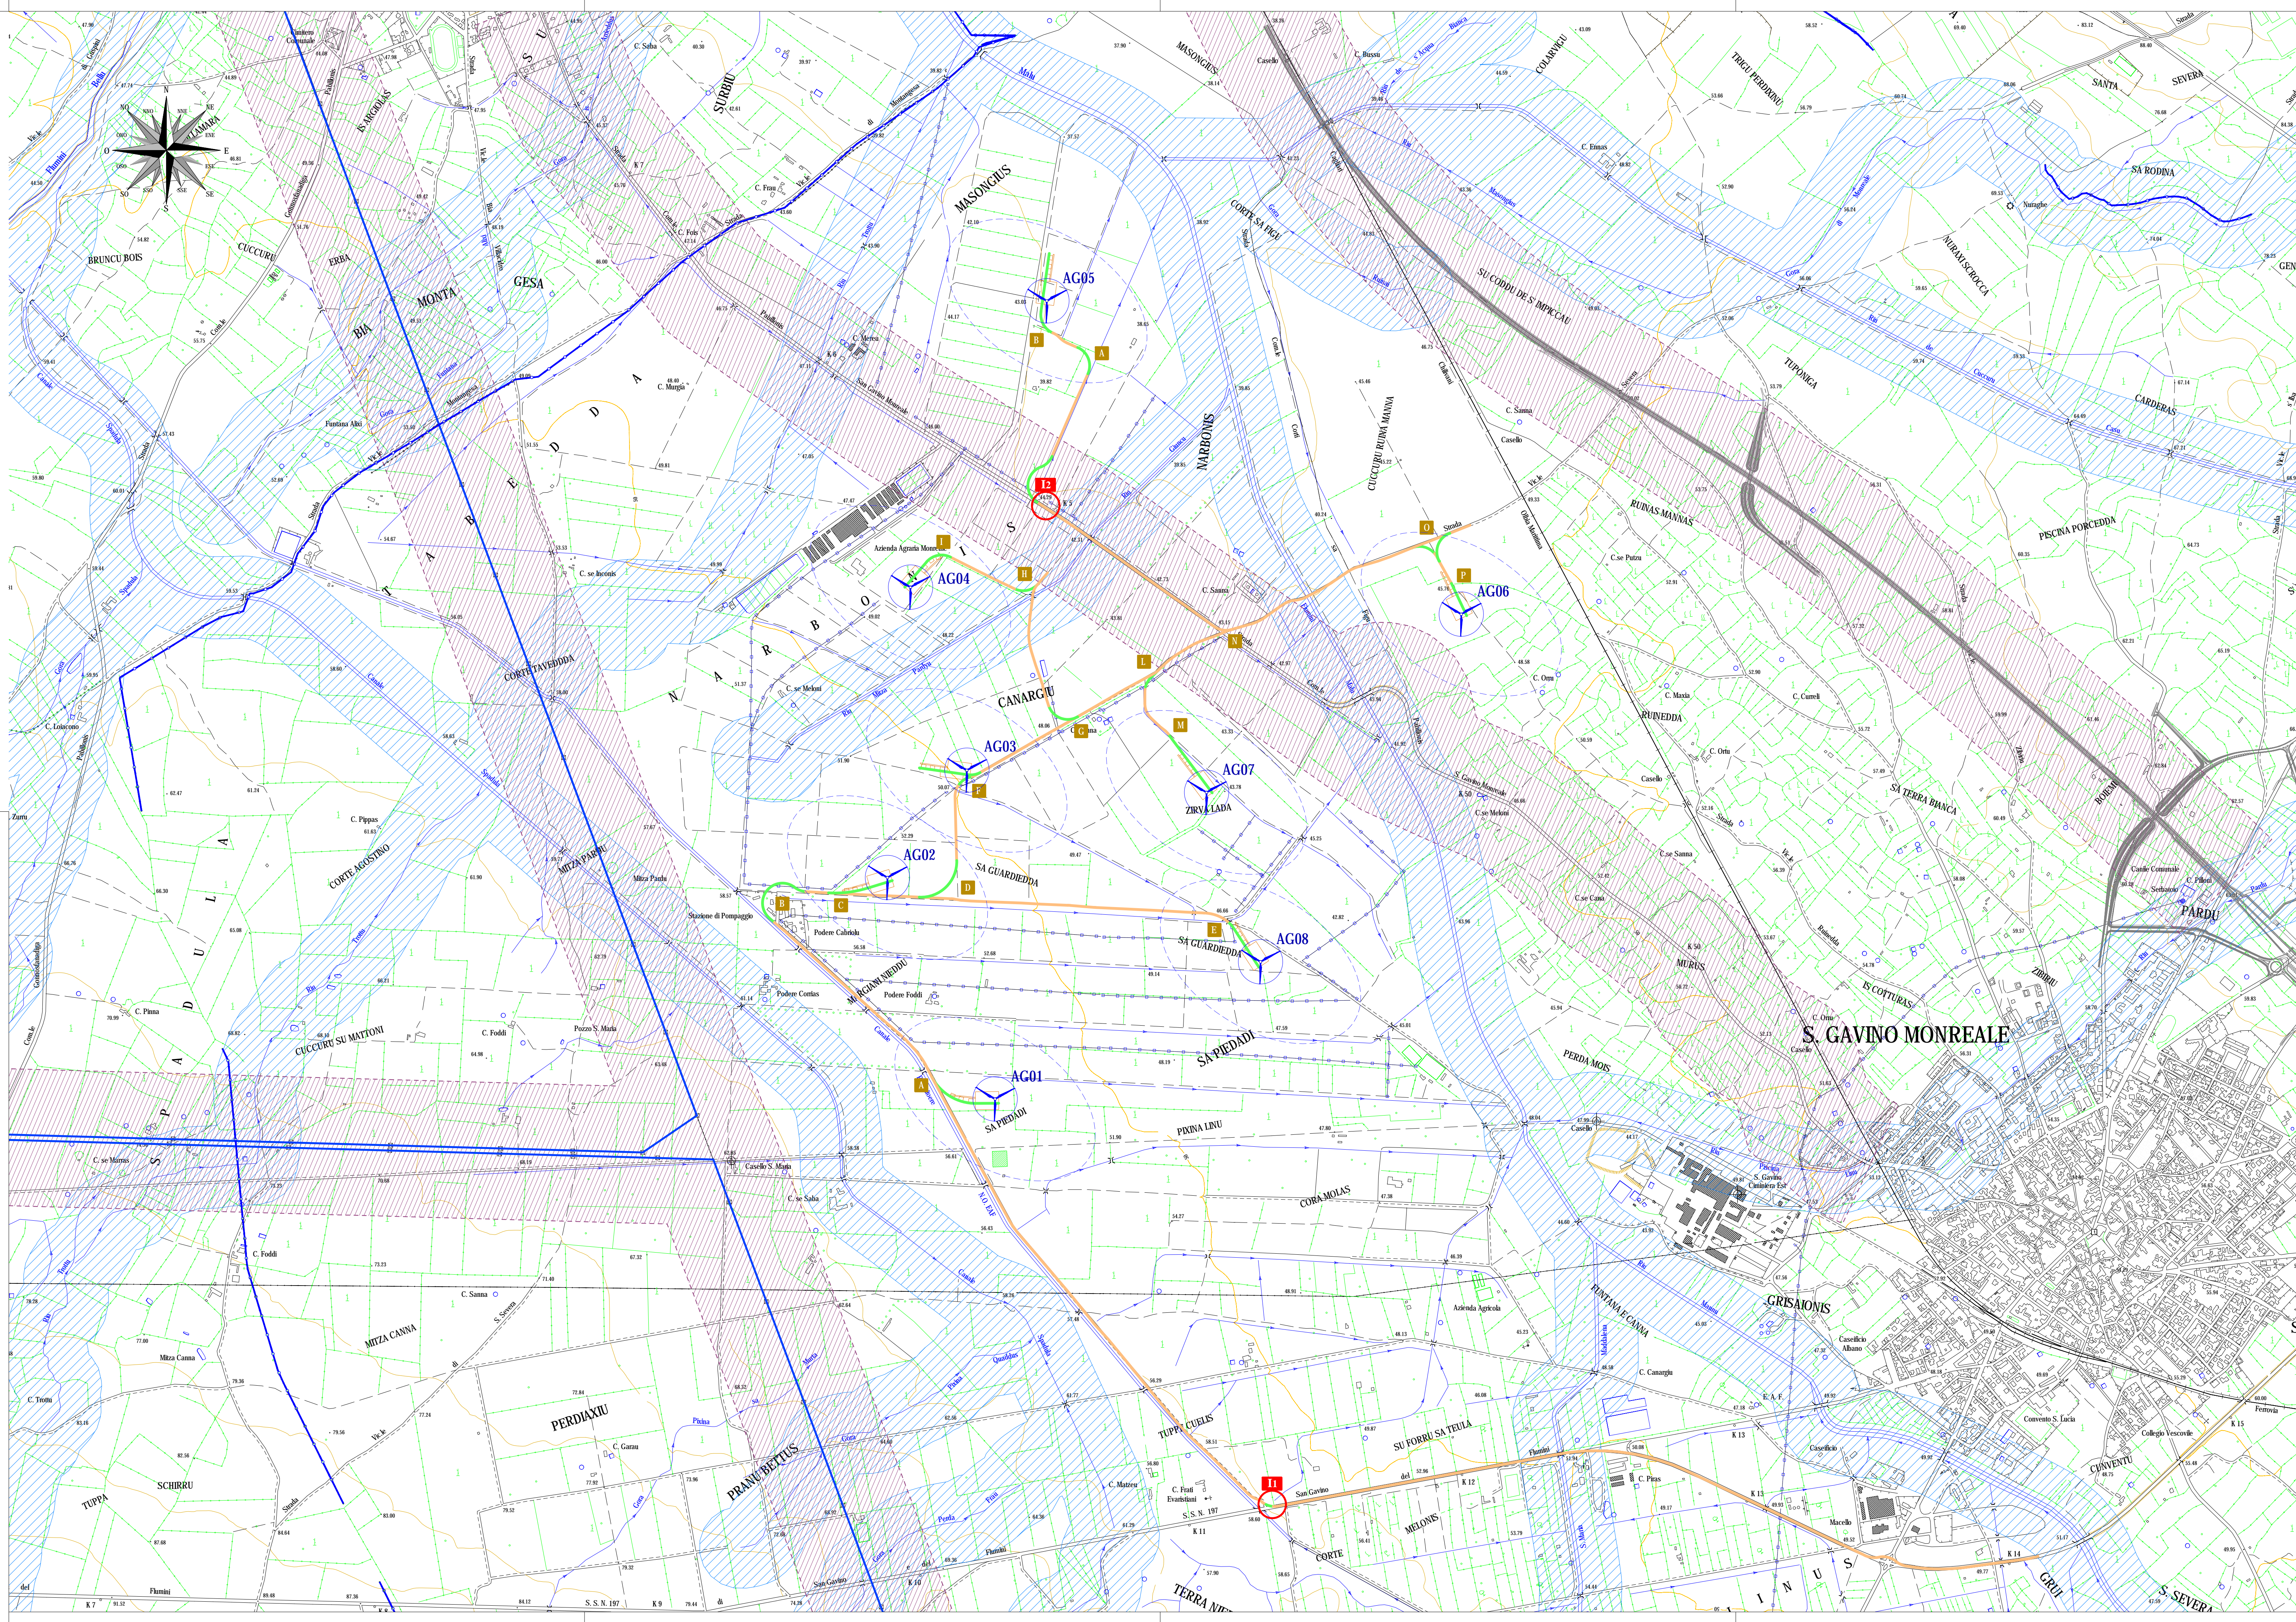
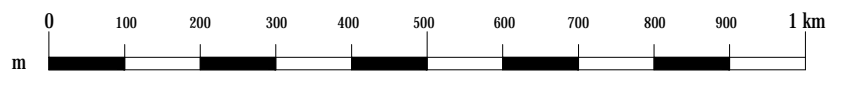


LEGENDA

Vestas V162 6.0 MW
HASSE ROTORE = m 125

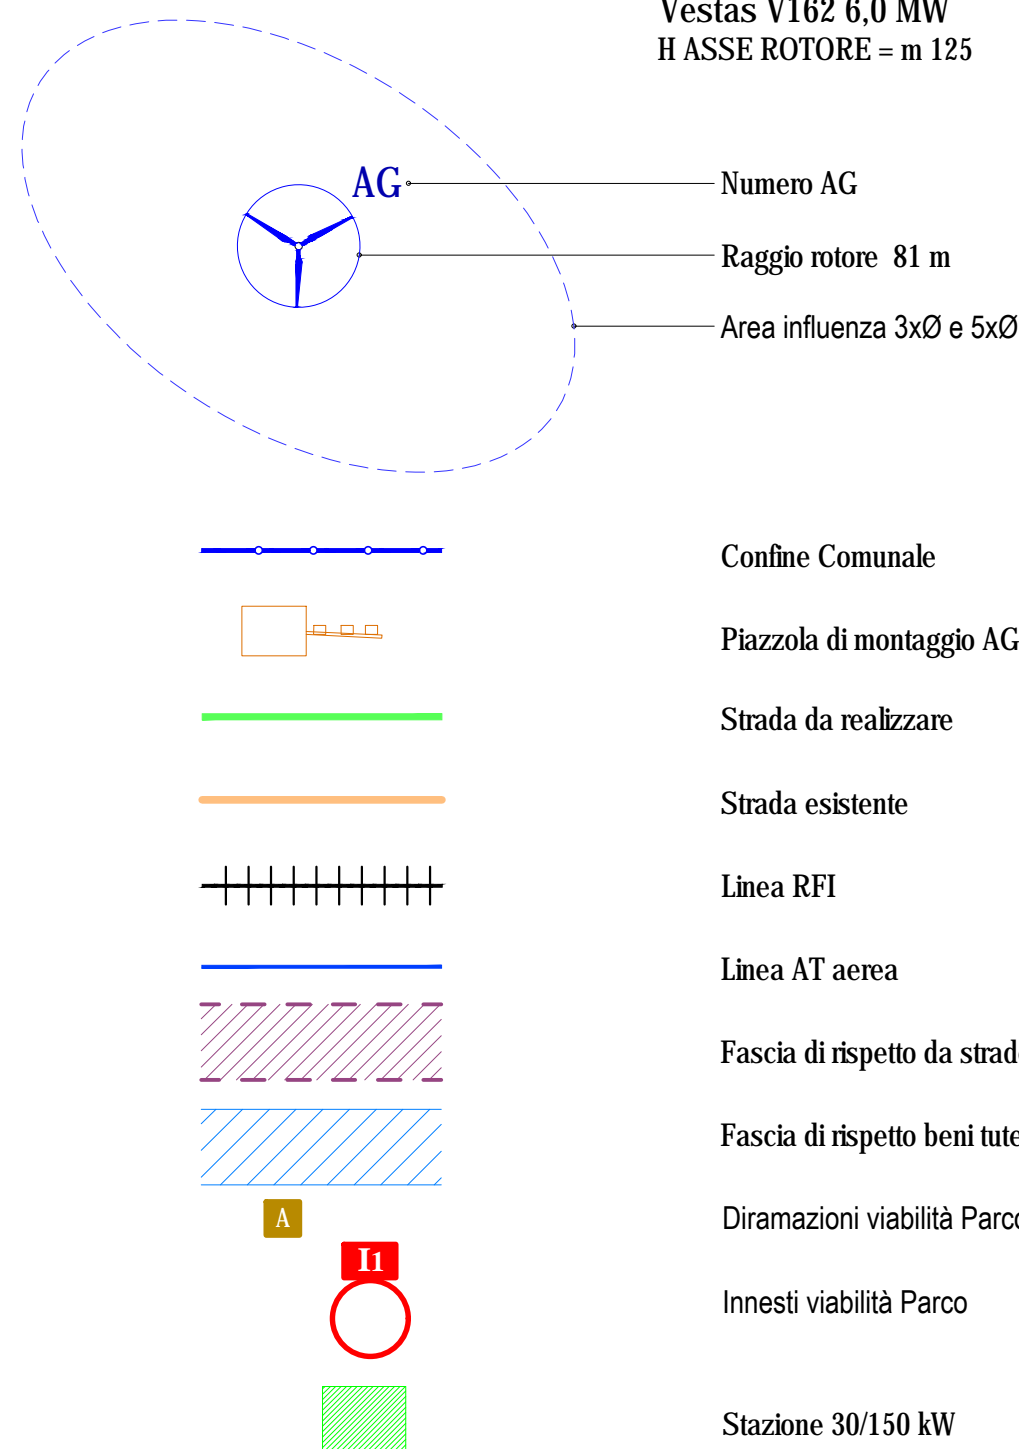

Comittente:
Narbonis Wind Srl
Via Sardegna, 40
00187 Roma
P.IVA/C.F. 10181131000

Titolo del Progetto:
Parco Eolico NARBONIS
sito nel Comune di San Gavino Monreale (SU)

Documento:
PROGETTO OPERE CIVILI INQUADRAMENTO IMPIANTO SU CTR

N.Documento:
IT-VesNa-CLP-CW-CD-DW-02.01-Rev.0

Progettista:
Ing. Sergio Lai
ORDINE INGEGNERI PROVINCIA DI CAGLIARI n. 575
Dott. Ing. SERGIO LAI

Studio di Ingegneria
Viale Trieste, 58
09037 San Gavino Monreale (SU)
Tel. +39 070 252042
Mob. +39 347 1327339
e-mail: studi@sergiolai.com

Rev	Data Revisione	Descrizione	Redatto	Controllato	Approvato
00	31.05.2022	prima emissione			