



LEGENDA





Vestas V162 6.0 MW
H ASSE ROTORE = m 125

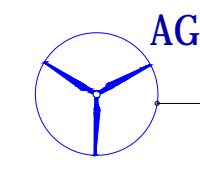

Numero AG
Raggio rotore 81 m

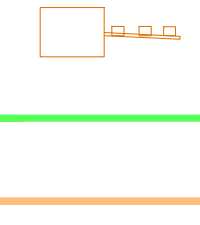

Piazzola di montaggio AG
Strada da realizzare
Strada esistente

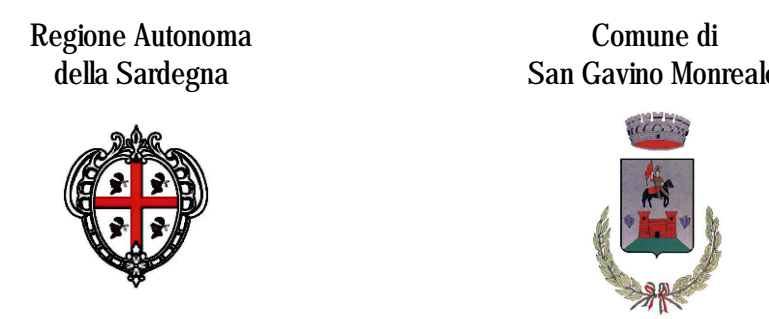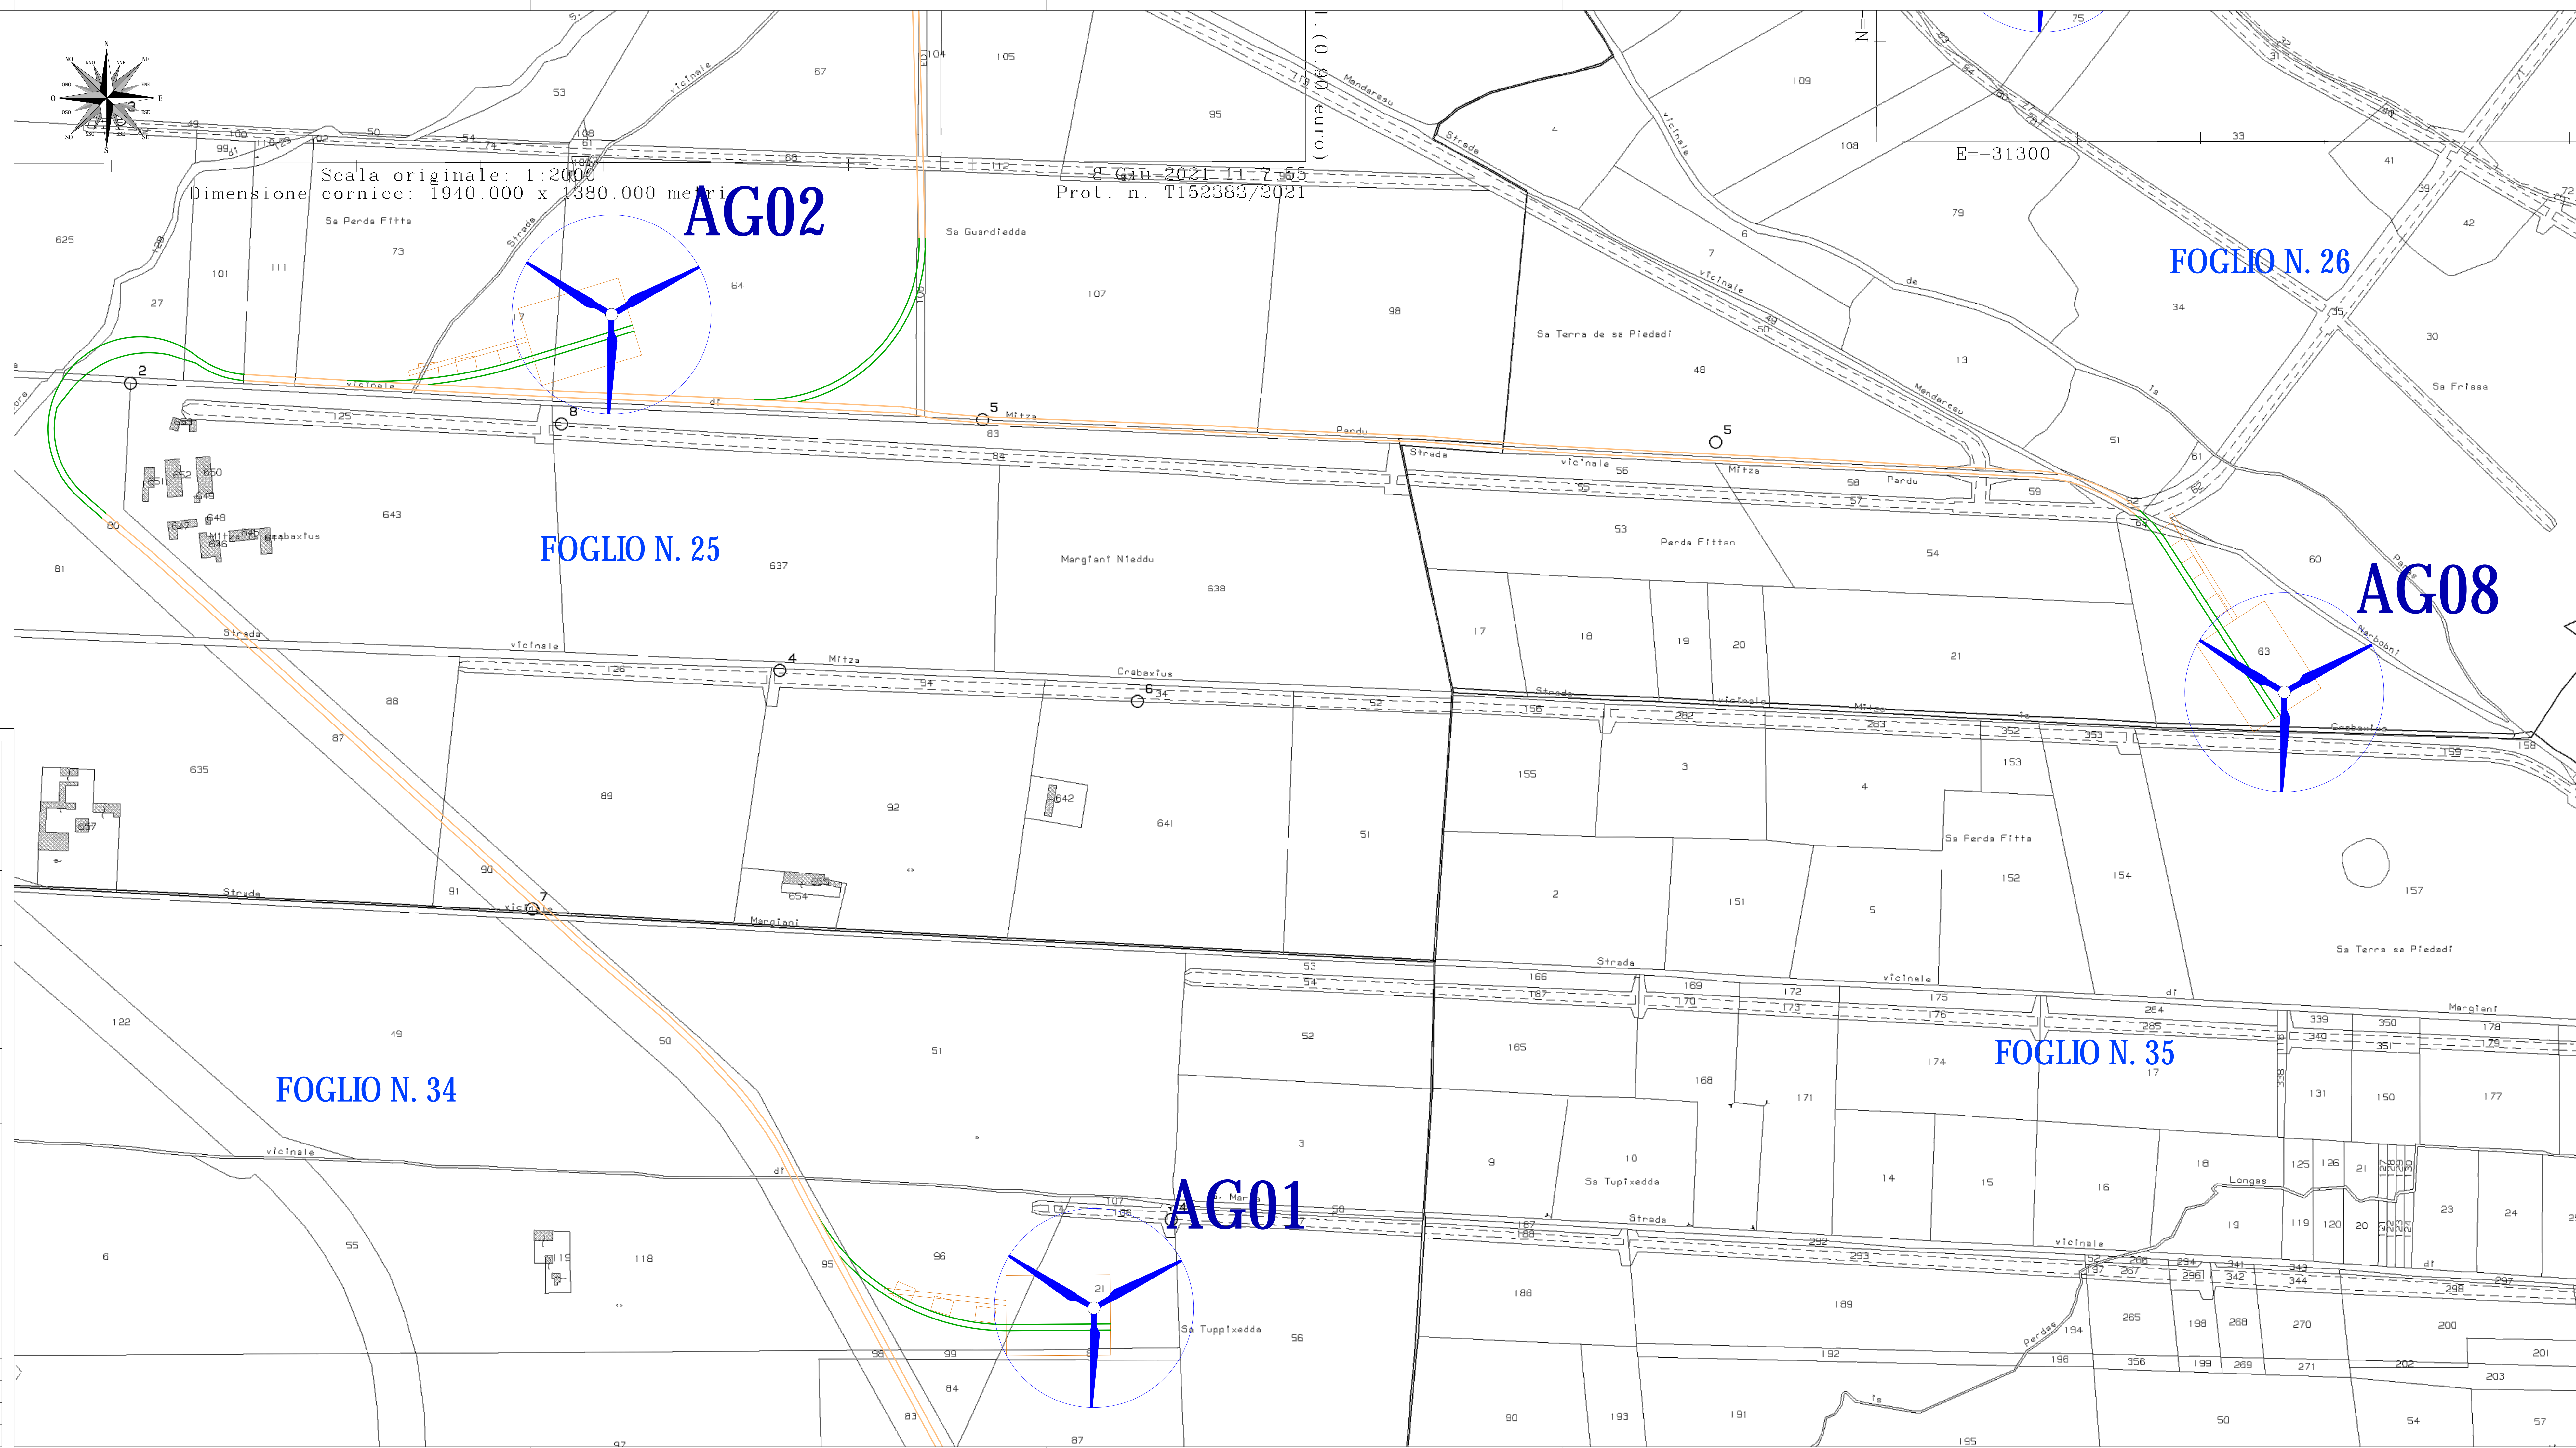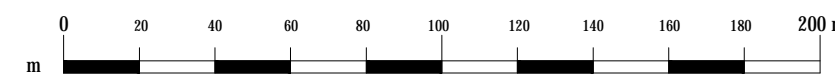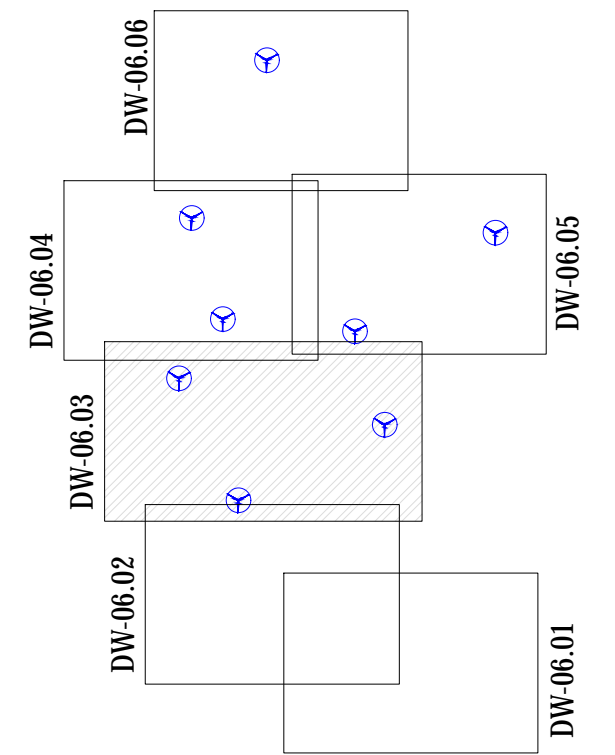

Committente:
Narbonis Wind Srl
Via Sardegna, 40
00187 Roma
P.IVA C.F. 14581131000

Titolo del Progetto:
Parco Eolico NARBONIS
sito nel Comune di San Gavino Monreale (SU)

Documento:
INQUADRAMENTO IMPIANTO SU CATASTALE
N. Documento:
IT-VesNa-CLP-CW-CD-DW-06.03-Rev.0

Progettista:
Ing. Sergio Lai
ORDINE PROFESSIONALISTICO
INGEGNERI CIVILI
e.aver. Dott. Ing. SERGIO LAI

Rev	Data Revisione	Descrizione	Redatto	Controllato	Approvato
00	31.05.2022	prima emissione			