
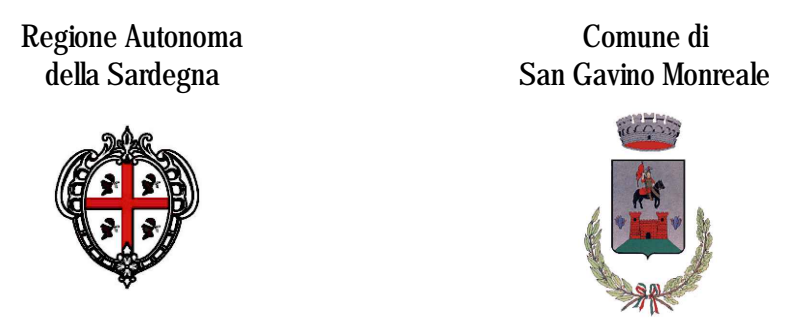
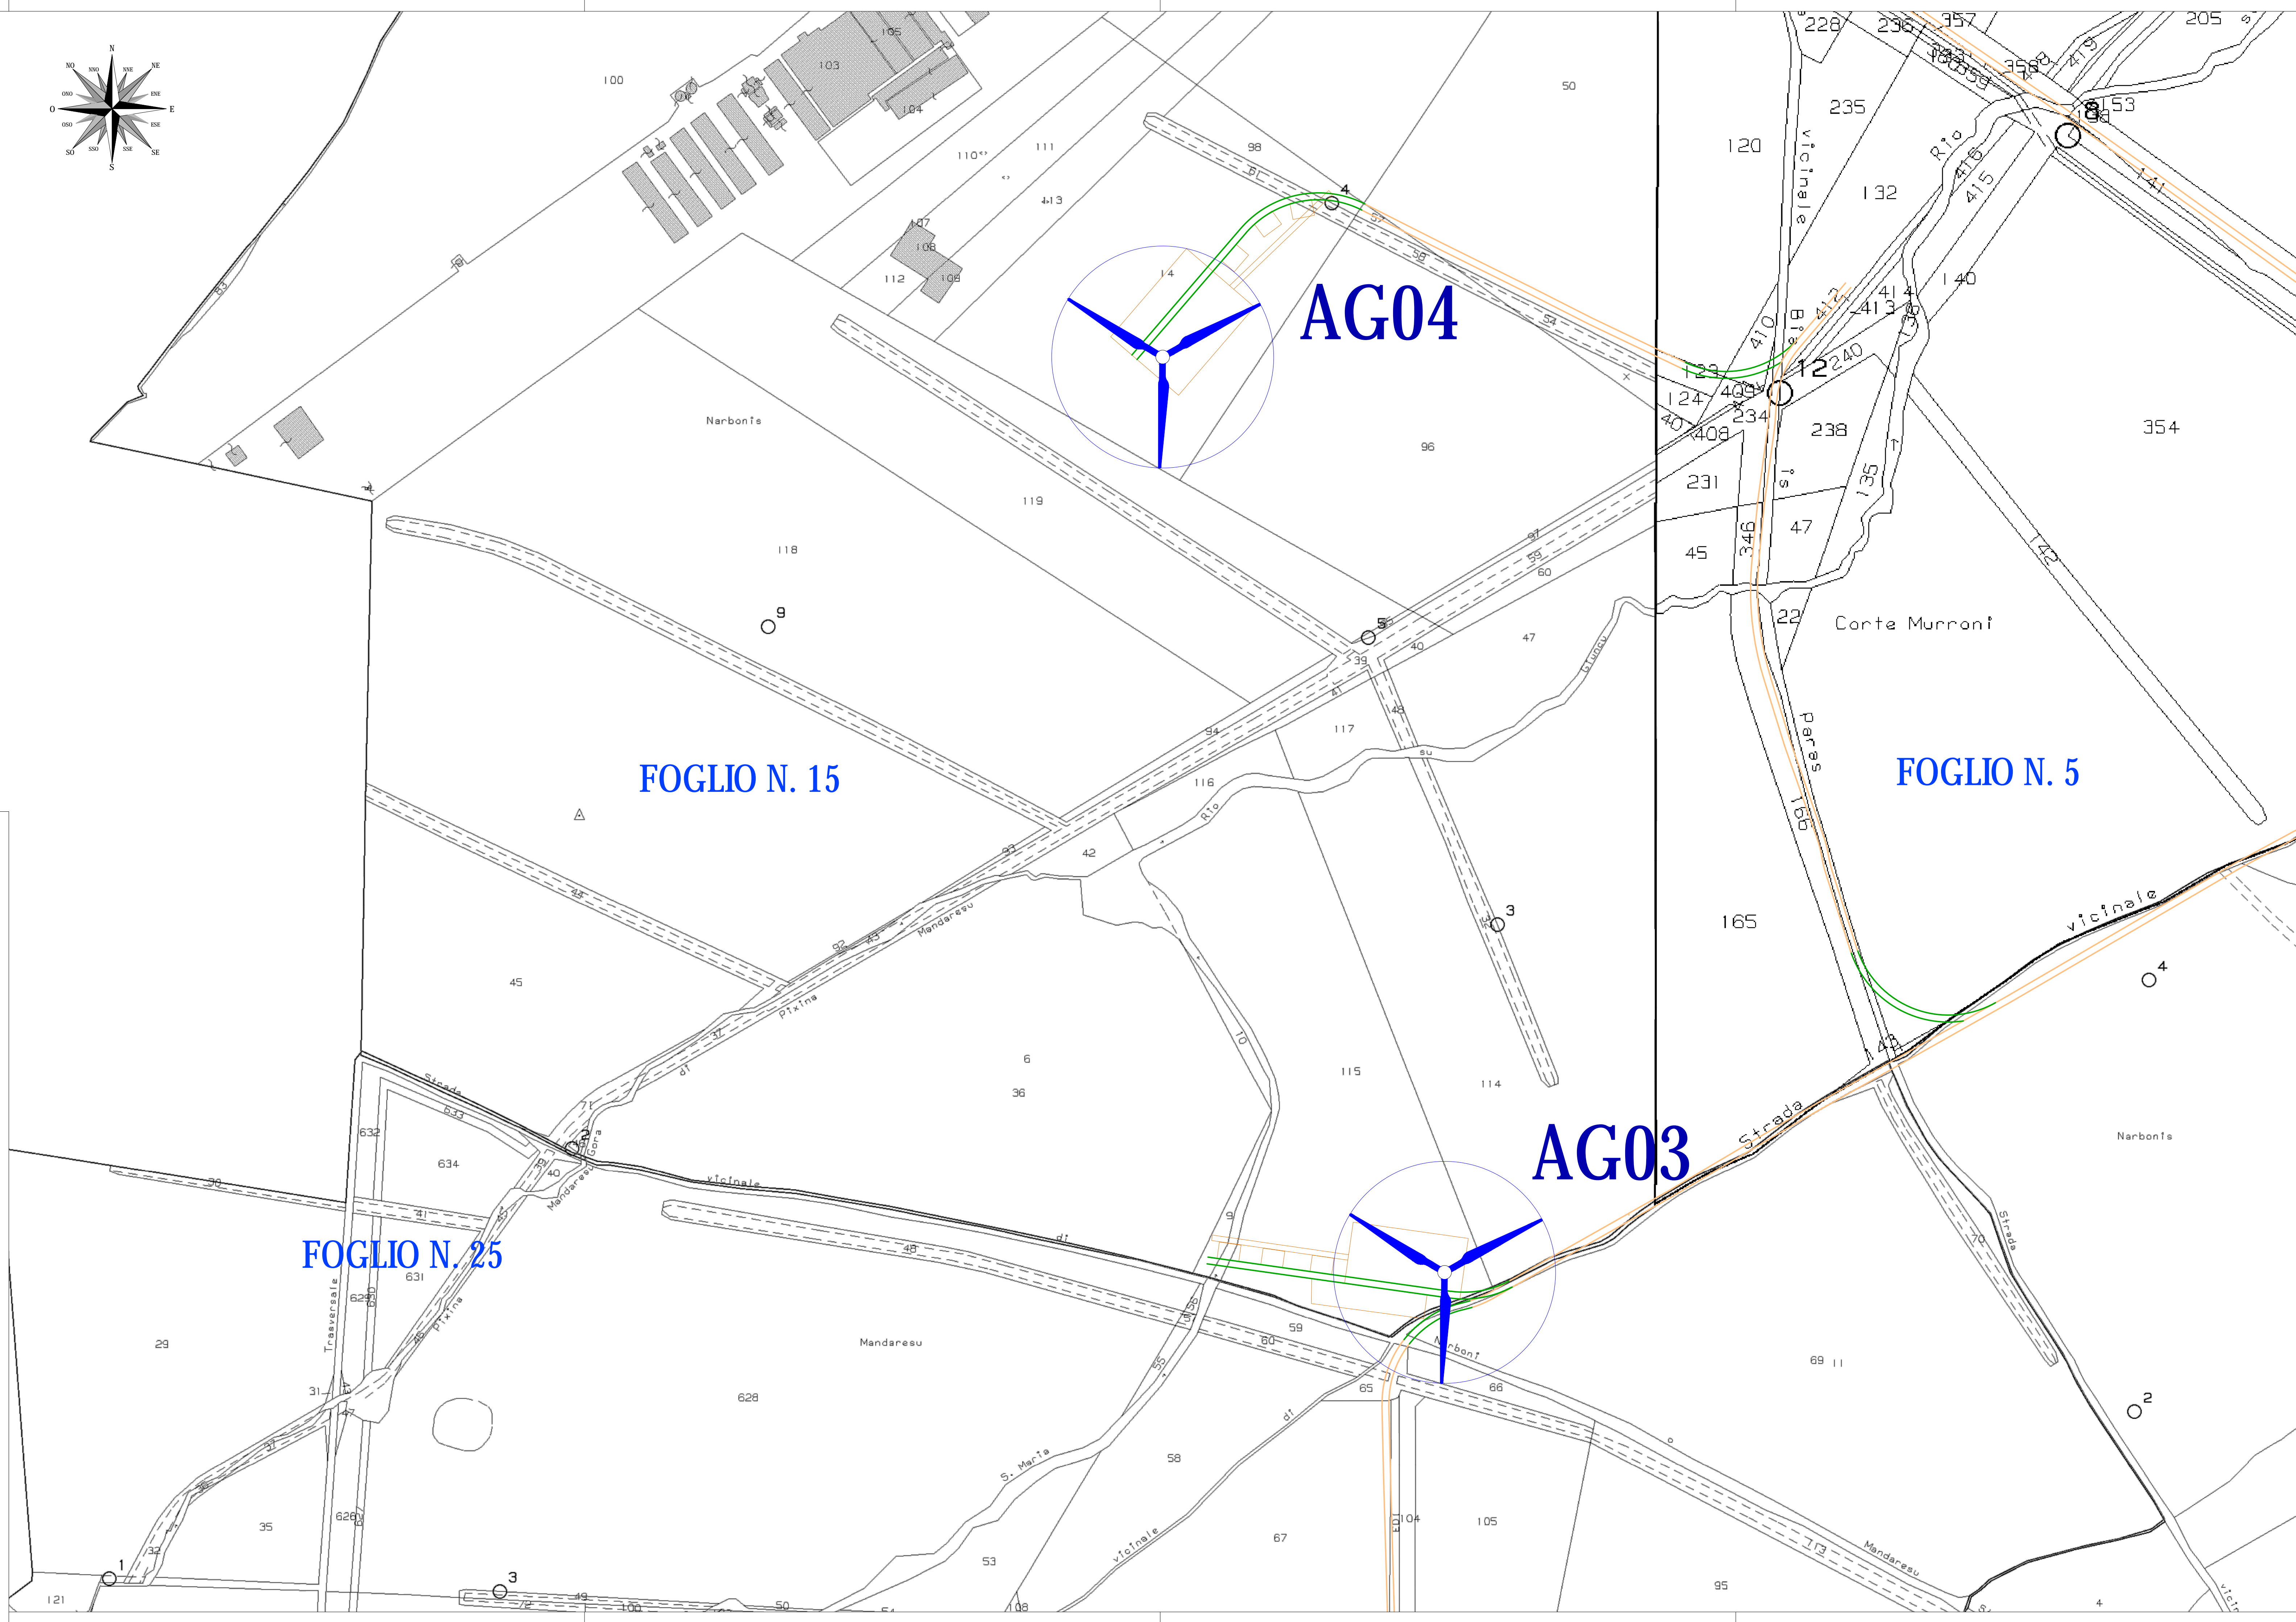
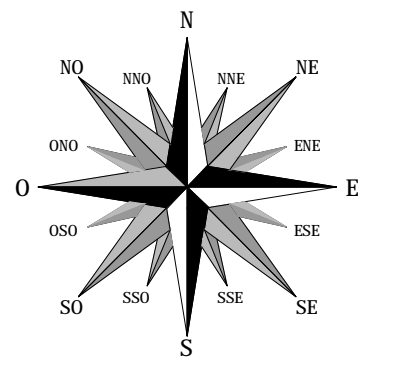
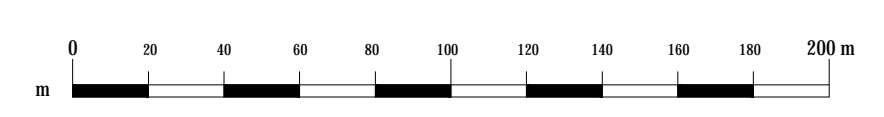
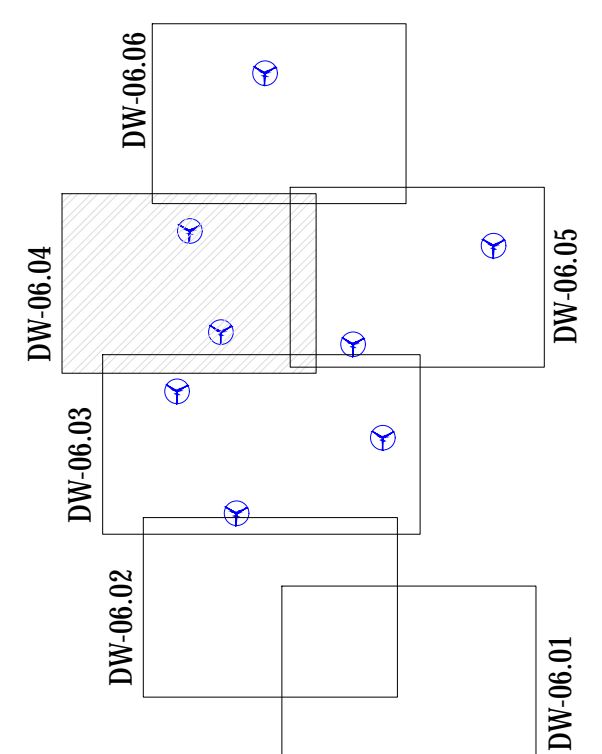
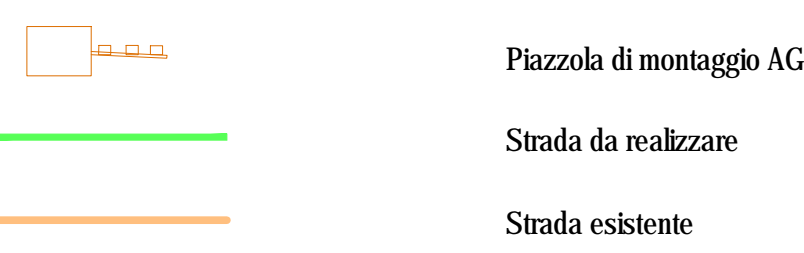


LEGENDA

Vestas V162 6.0 MW
HASSE ROTORE = m 125

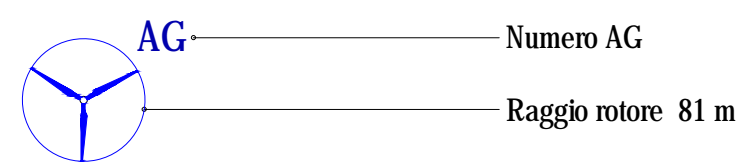

Comittente:
Narbonis Wind Srl
 Via Sardegna, 40
 00187 Roma
 P.IVA/C.F. 16181131000

Titolo del Progetto:
Parco Eolico NARBONIS
 sito nel Comune di San Gavino Monreale (SU)

Documento:
INQUADRAMENTO IMPIANTO SU CATASTALE

N. Documento:
 IT-VesNa-CLP-CW-CD-DW-06.04-Rev.0

Progettista:
 Ing. Sergio Lai

 Studio di Ingegneria
 Viale Trieste, 58
 09037 San Gavino Monreale (SU)
 Tel. +39 070 252042
 Mob. +39 347 1327339
 e-mail: studi@sergiolai.com

Rev	Data Revisione	Descrizione	Redatto	Controllato	Approvato
00	31.05.2022	prima emissione			