
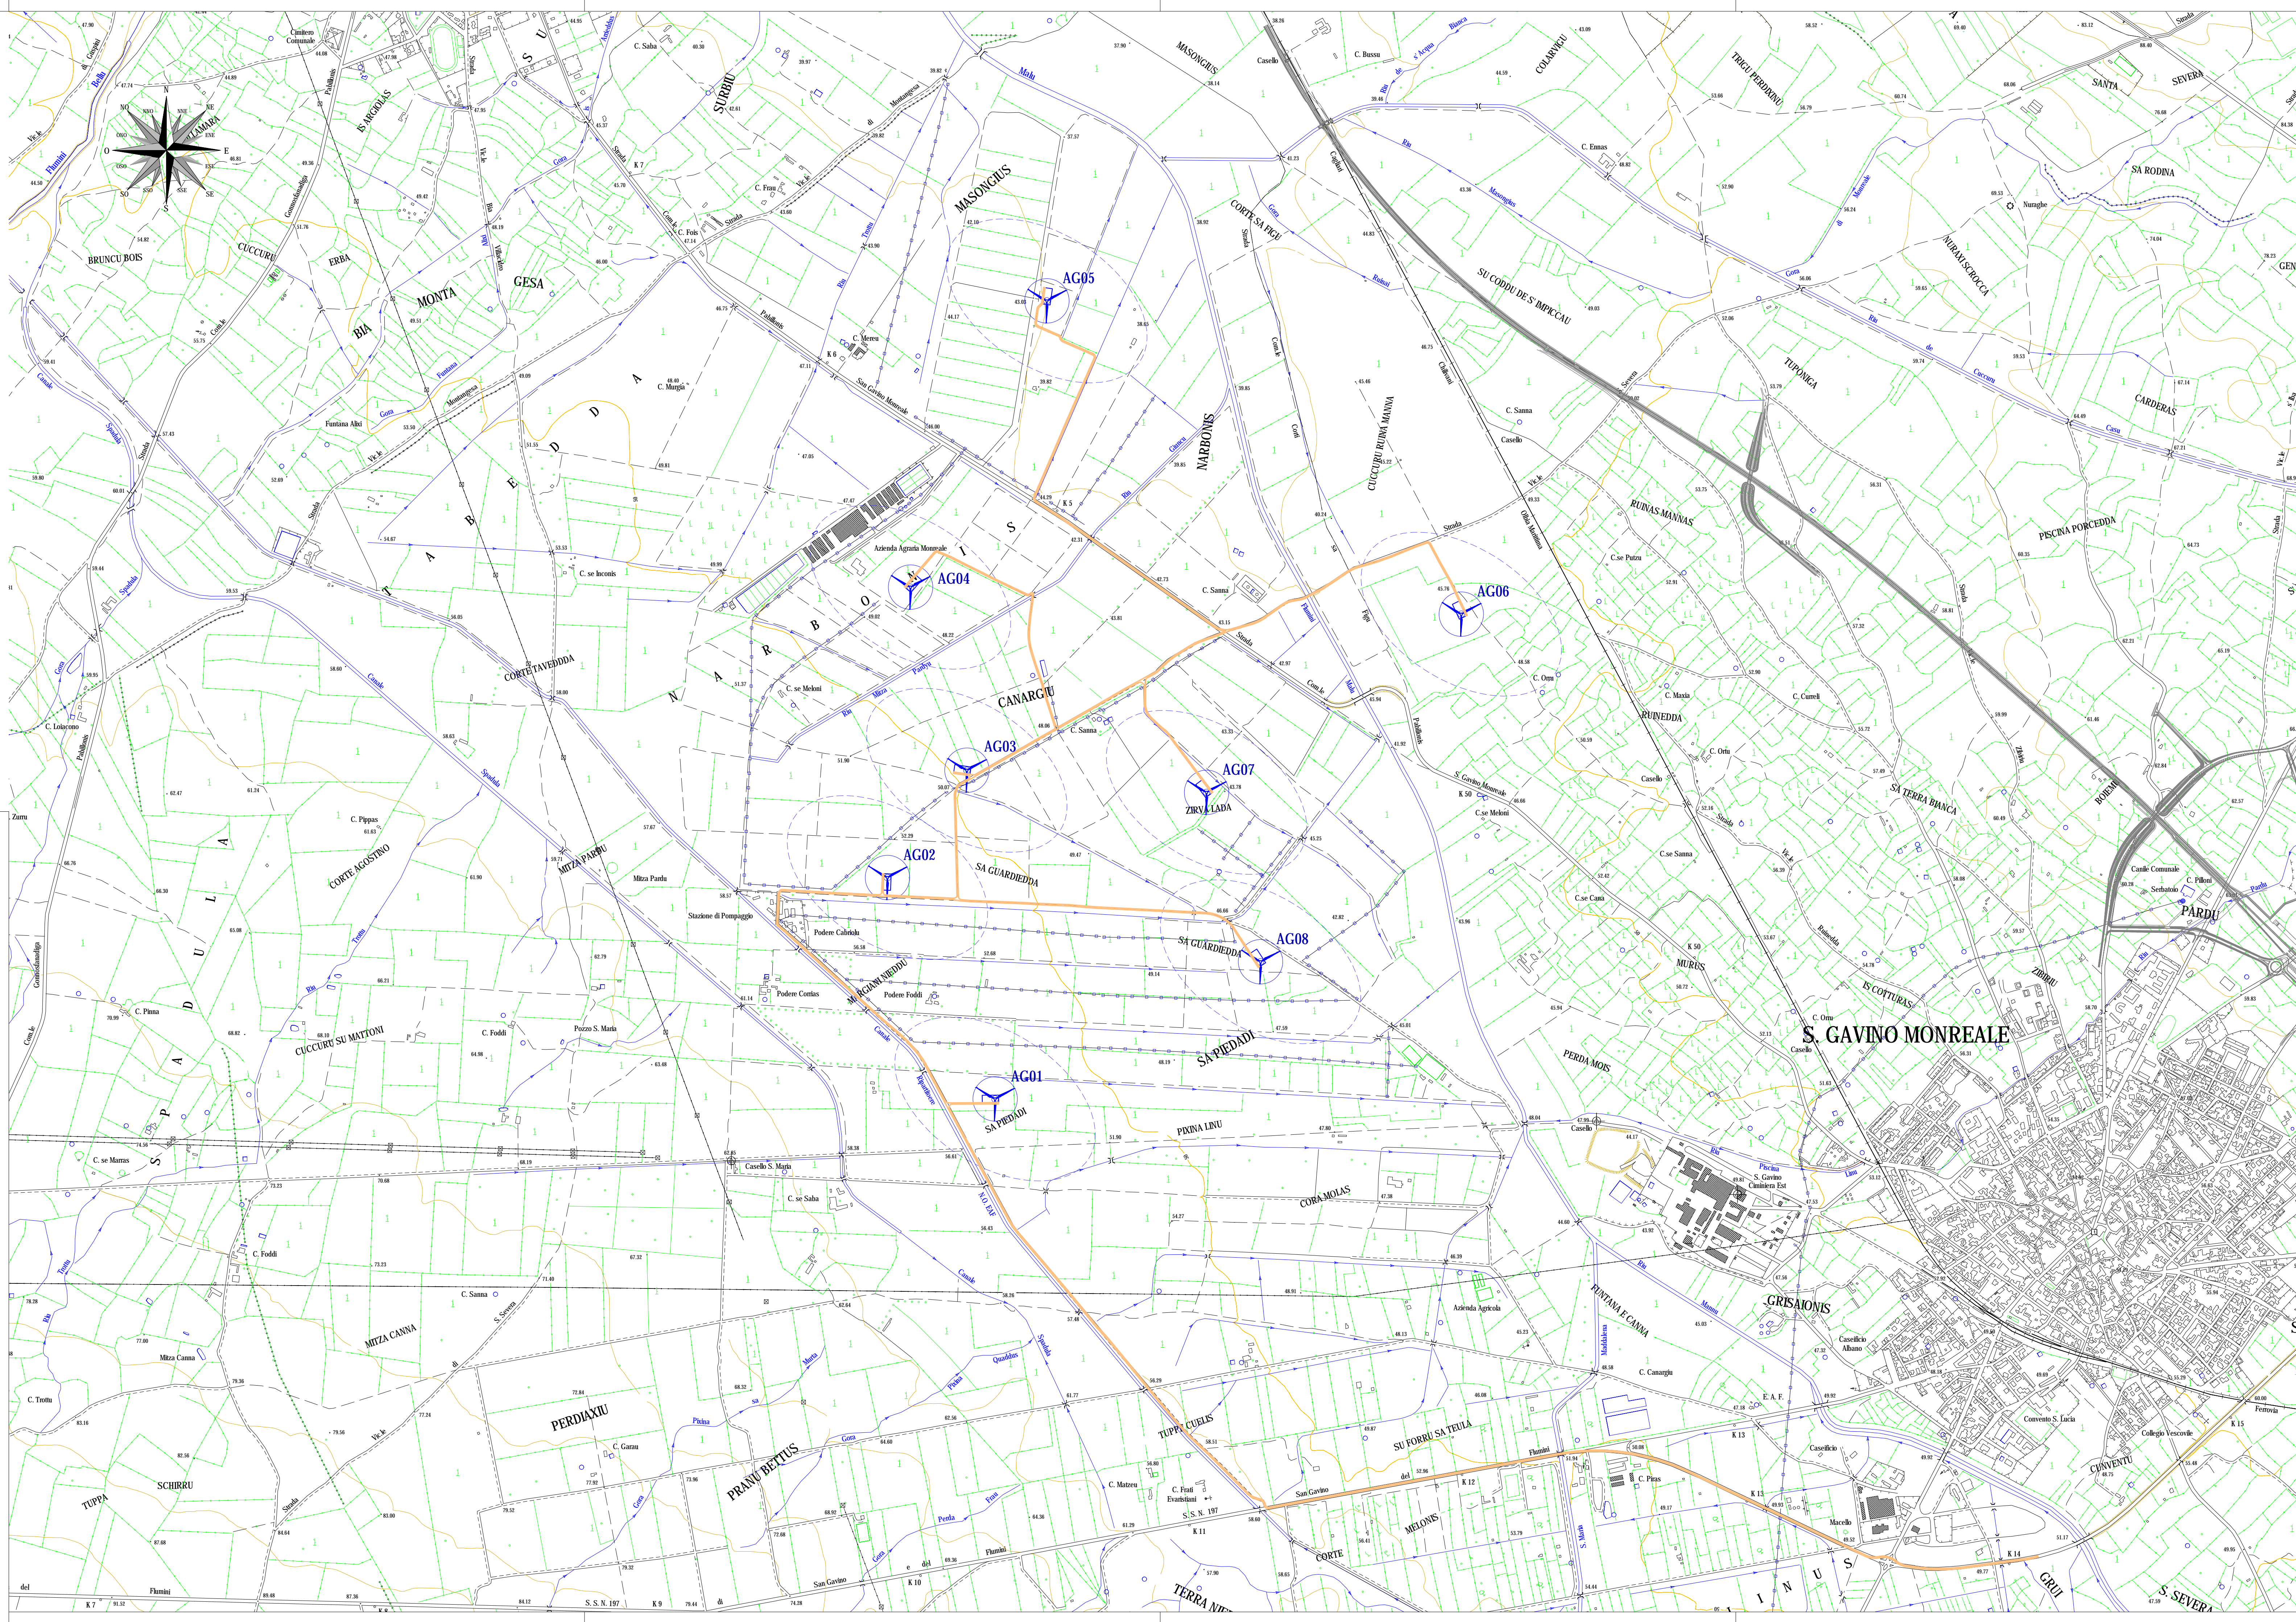


LEGENDA


Vestas V162 6.0 MW
HASSE ROTORE = m 125

- Numero AG
- Raggio rotore 81 m
- Area influenza 3xØ e 5xØ

- Piazzola permanente AG
- Viabilità parco

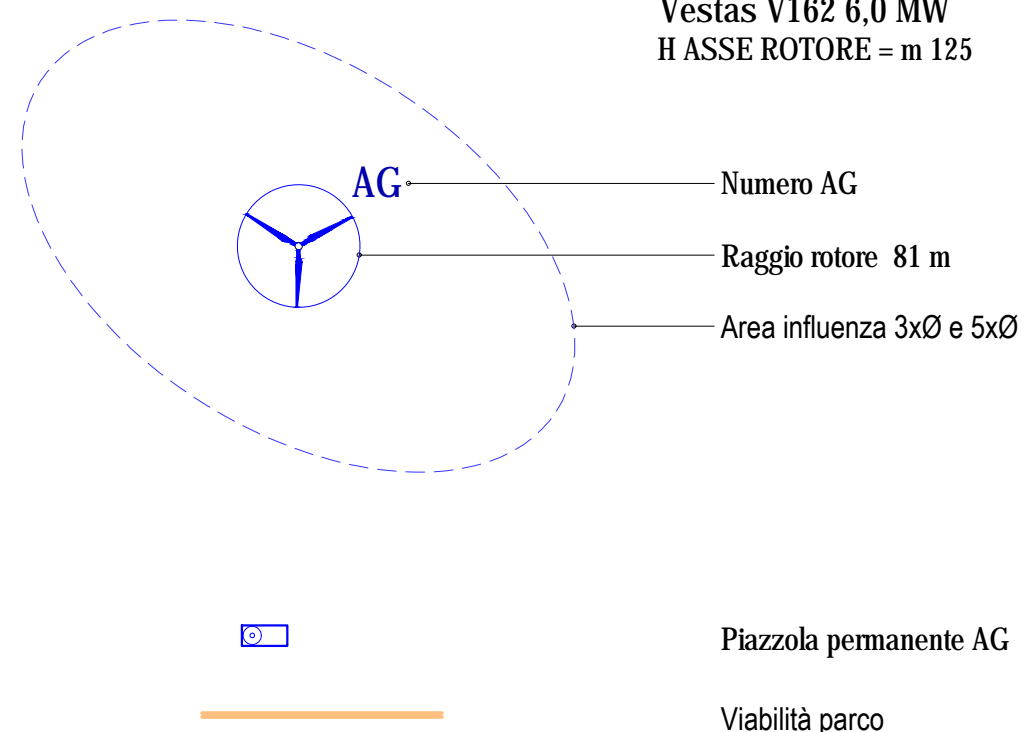

Regione Autonoma della Sardegna

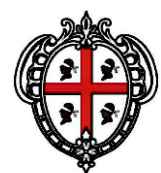

Comune di San Gavino Monreale



Comittente:
Narbonis Wind Srl

Narbonis Wind Srl
Via Sardegna, 40
09037 Roma
P.IVA/C.F. 16181131000


Titolo del Progetto:
Parco Eolico NARBONIS
sito nel Comune di San Gavino Monreale (SU)

Documento:
VIABILITA' IN FASE DI ESERCIZIO INQUADRAMENTO SU CTR

N.Documento:
IT-VesNa-CLP-CW-CD-DW-09.01-Rev.0



Progettista:
Ing. Sergio Lai

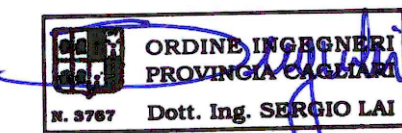

Studio di Ingegneria
Viale Trieste, 58
09037 San Gavino Monreale (SU)
Tel. +39 070 252042
Mob. +39 347 1327339
e-mail: studi@sergiolai.com

Rev	Data Revisione	Descrizione	Redatto	Controllato	Approvato
00	31.05.2022	prima emissione			