
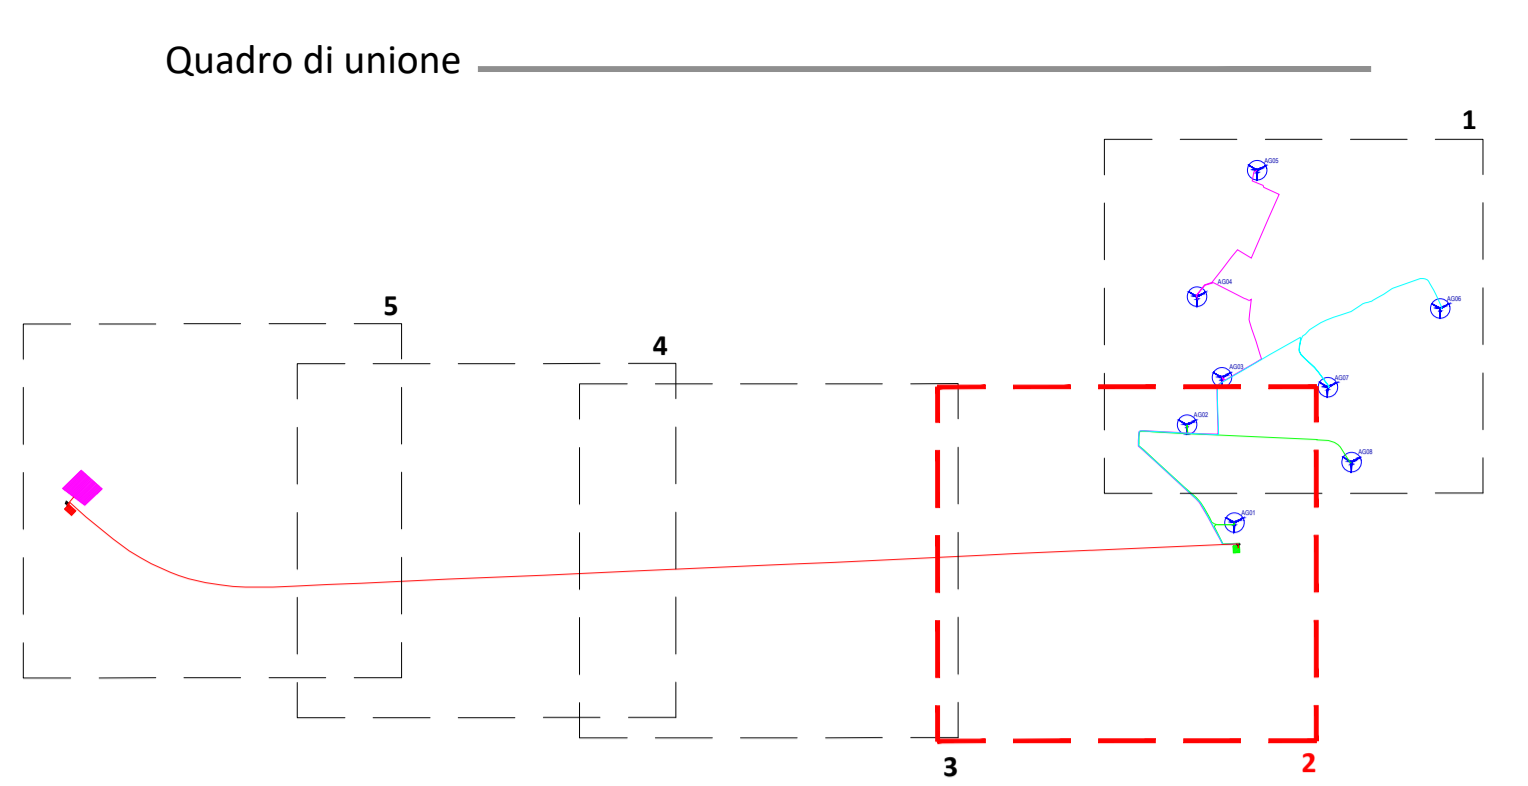


Legenda

	Aerogeneratore di progetto
	Cavidotto MT 30kV - Linea 1 - AG05, AG04, AG03, SE
	Cavidotto MT 30kV - Linea 2 - AG06, AG07, SE
	Cavidotto MT 30kV - Linea 3 - AG08, AG02, AG01, SE
	Cavidotto AT 150kV
	SE di trasformazione 30/150kV
	SE di condivisione
	SE di trasformazione 150/220kV TERNA
	Attraversamento



Regione Autonoma della Sardegna		Comune di San Gavino Monreale			
Committente: Narbonis Wind Srl		Narbonis Wind Srl Via Sardegna, 40 00187 Roma P.IVA/C.F. 16181131000			
Titolo del Progetto: Parco Eolico NARBONIS sito nel Comune di San Gavino Monreale (SU)					
Documento: PROGETTO OPERE ELETTRICHE COROGRAFIA CTR CON IMPIANTI ED ATTRAVERSAMENTI 1:5000		N. Documento: IT-VesNar-CLP-EW-LY-DW-002-Rev.0			
 Viale Michelangelo, 71 80129 Napoli TEL. 081 579 7998 mail: tecnico.inse@gmail.com		Progettista: Amm. Francesco Di Maso Ing. Luigi Malafarina Ing. Pasquale Esposito Ing. Nicola Galdiero			
Rev	Data Revisione	Descrizione	Redatto	Controllato	Approvato
00	01.06.2022	prima emissione	INSE srl	F. Di Maso	Narbonis Wind Srl

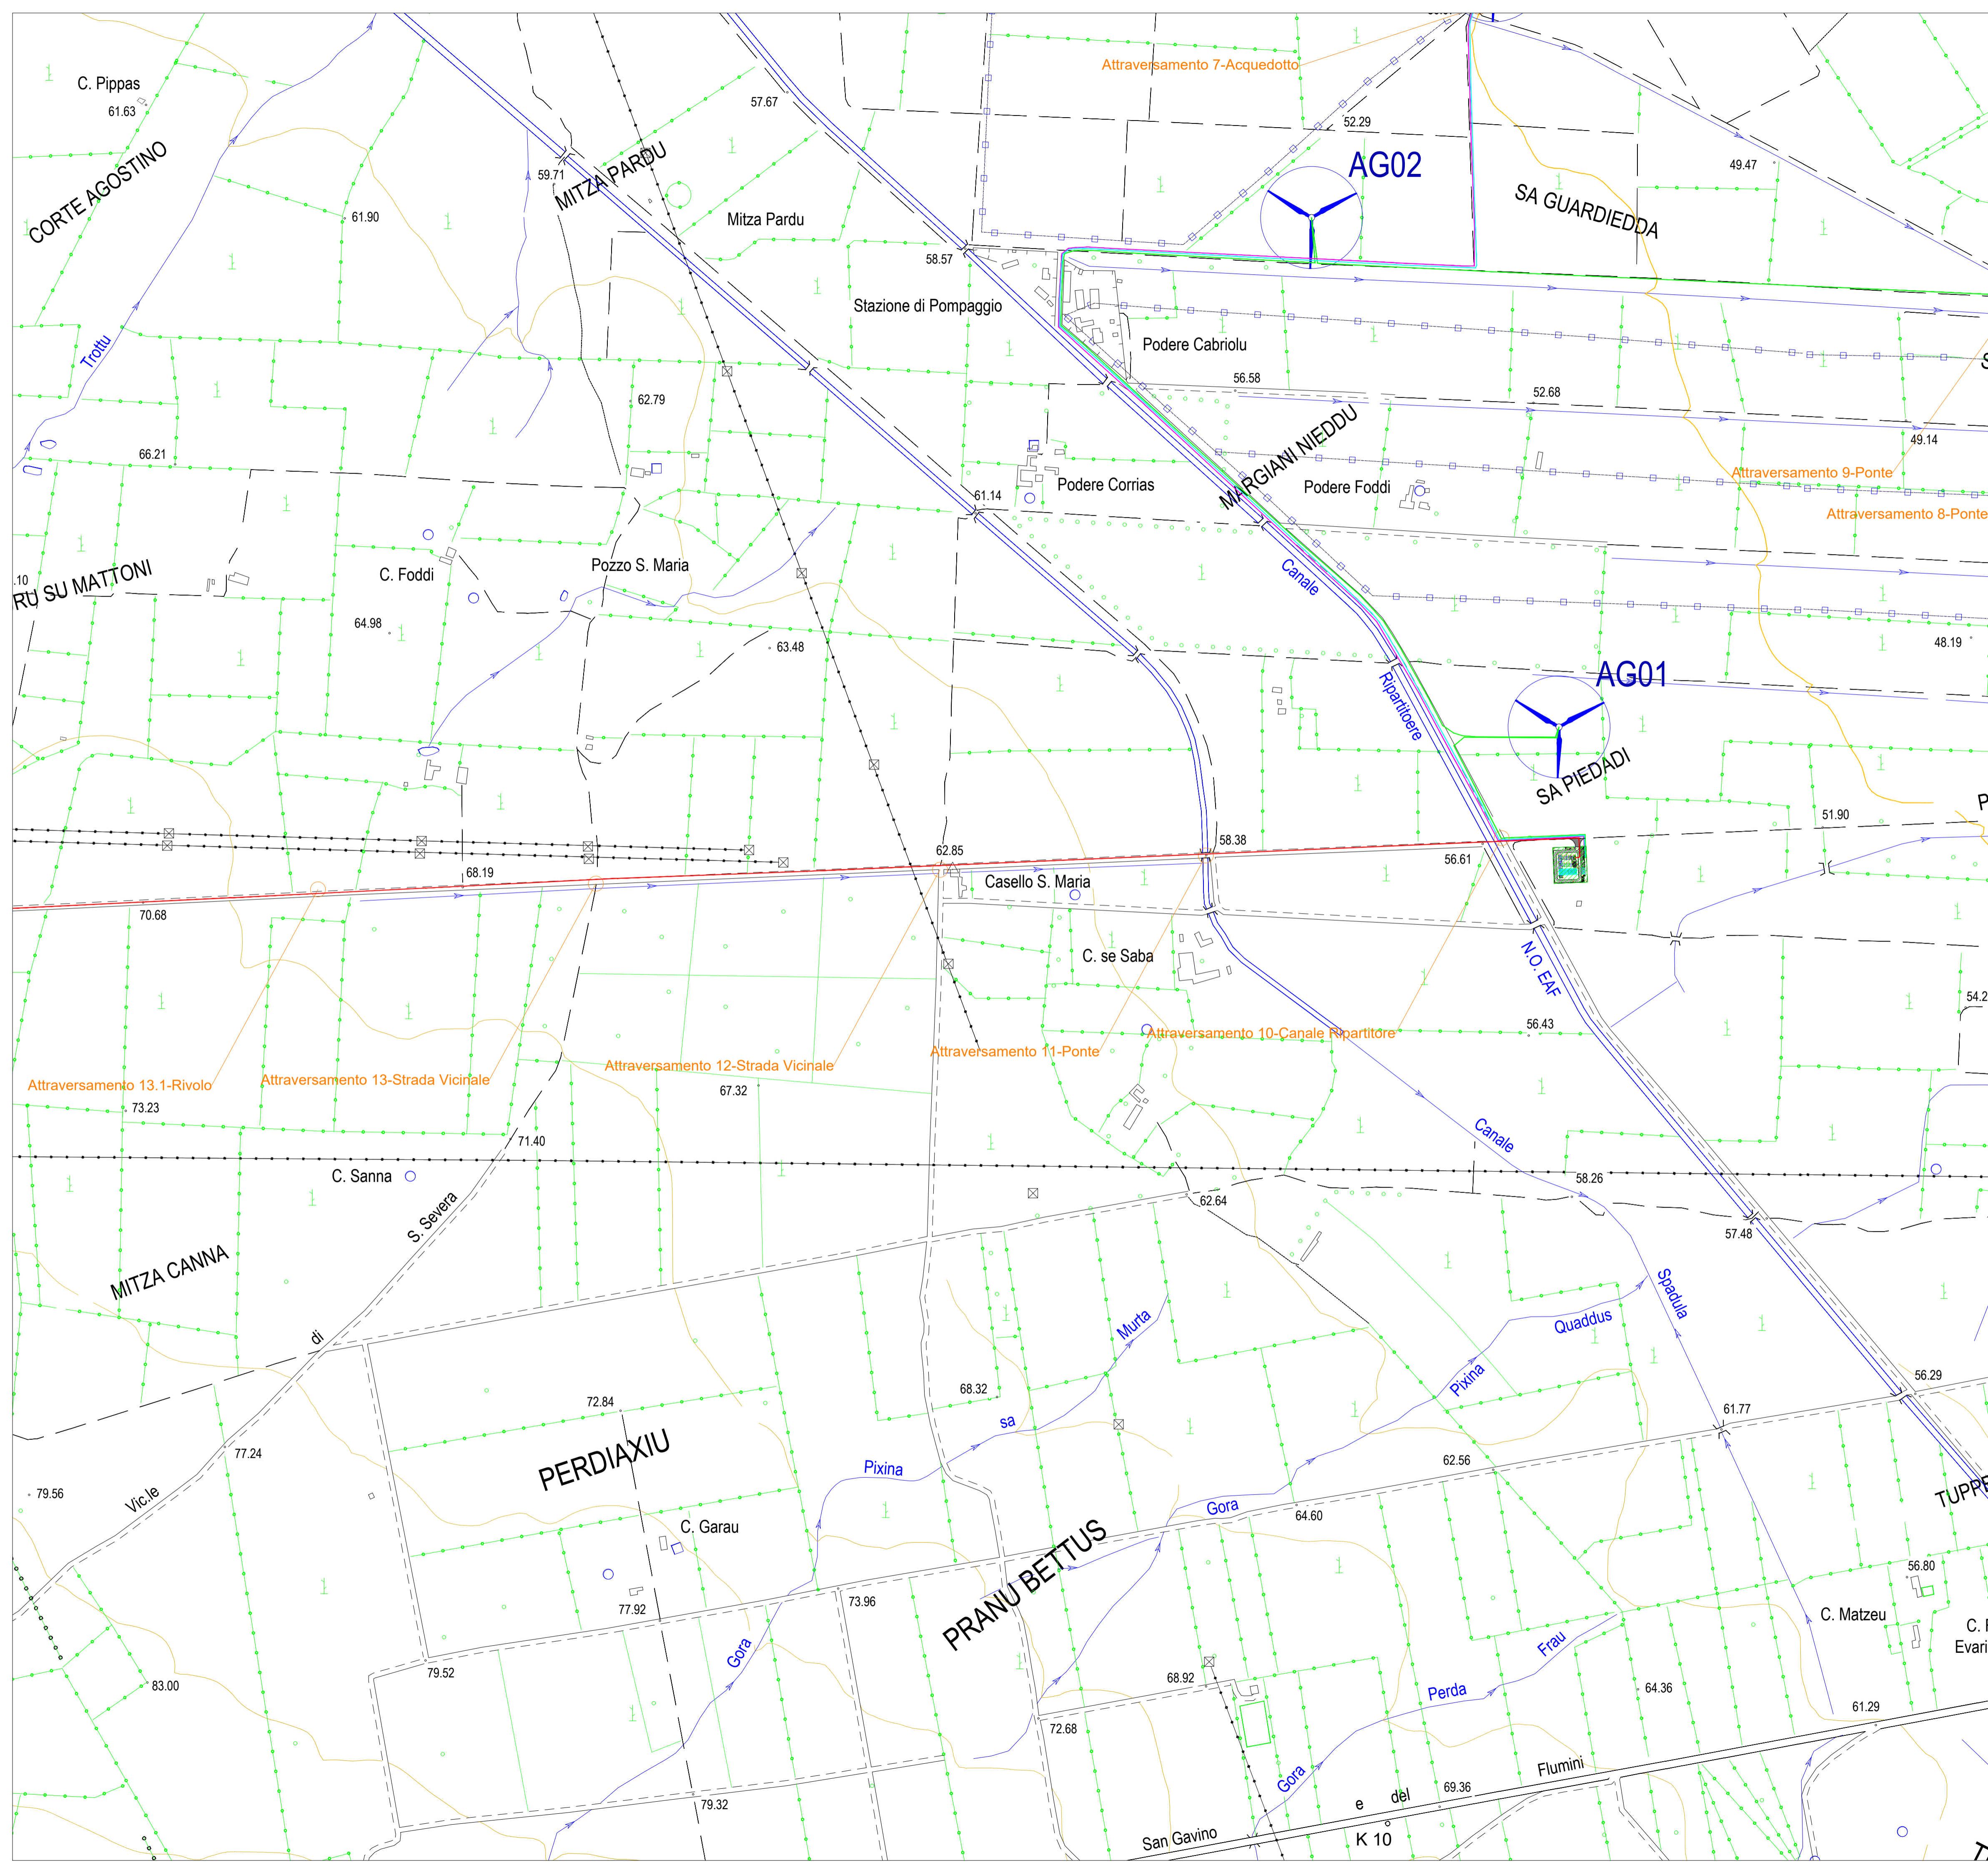

Legenda

	Aerogeneratore di progetto
	Cavidotto MT 30kV - Linea 1 - AG05, AG04, AG03, SE
	Cavidotto MT 30kV - Linea 2 - AG06, AG07, SE
	Cavidotto MT 30kV - Linea 3 - AG08, AG02, AG01, SE
	Cavidotto AT 150kV
	SE di trasformazione 30/150kV
	SE di condivisione
	SE di trasformazione 150/220kV TERNA
	Attraversamento


Regione Autonoma della Sardegna		Comune di San Gavino Monreale			
Committente: Narbonis Wind Srl		Narbonis Wind Srl Via Sardegna, 40 00187 Roma P.IVA/C.F. 16181131000			
Titolo del Progetto: Parco Eolico NARBONIS sito nel Comune di San Gavino Monreale (SU)					
Documento: PROGETTO OPERE ELETTRICHE COROGRAFIA CTR CON IMPIANTI ED ATTRAVERSAMENTI 1:5000		N. Documento: IT-VesNar-CLP-EW-LY-DW-002-Rev.0			
 Viale Michelangelo, 71 80129 Napoli TEL. 081 579 7998 mail: tecnico.inse@gmail.com		Progettista: Amm. Francesco Di Maso Ing. Luigi Malafarina Ing. Pasquale Esposito Ing. Nicola Galdiero			
Rev	Data Revisione	Descrizione	Redatto	Controllato	Approvato
00	01.06.2022	prima emissione	INSE srl	F. Di Maso	Narbonis Wind Srl

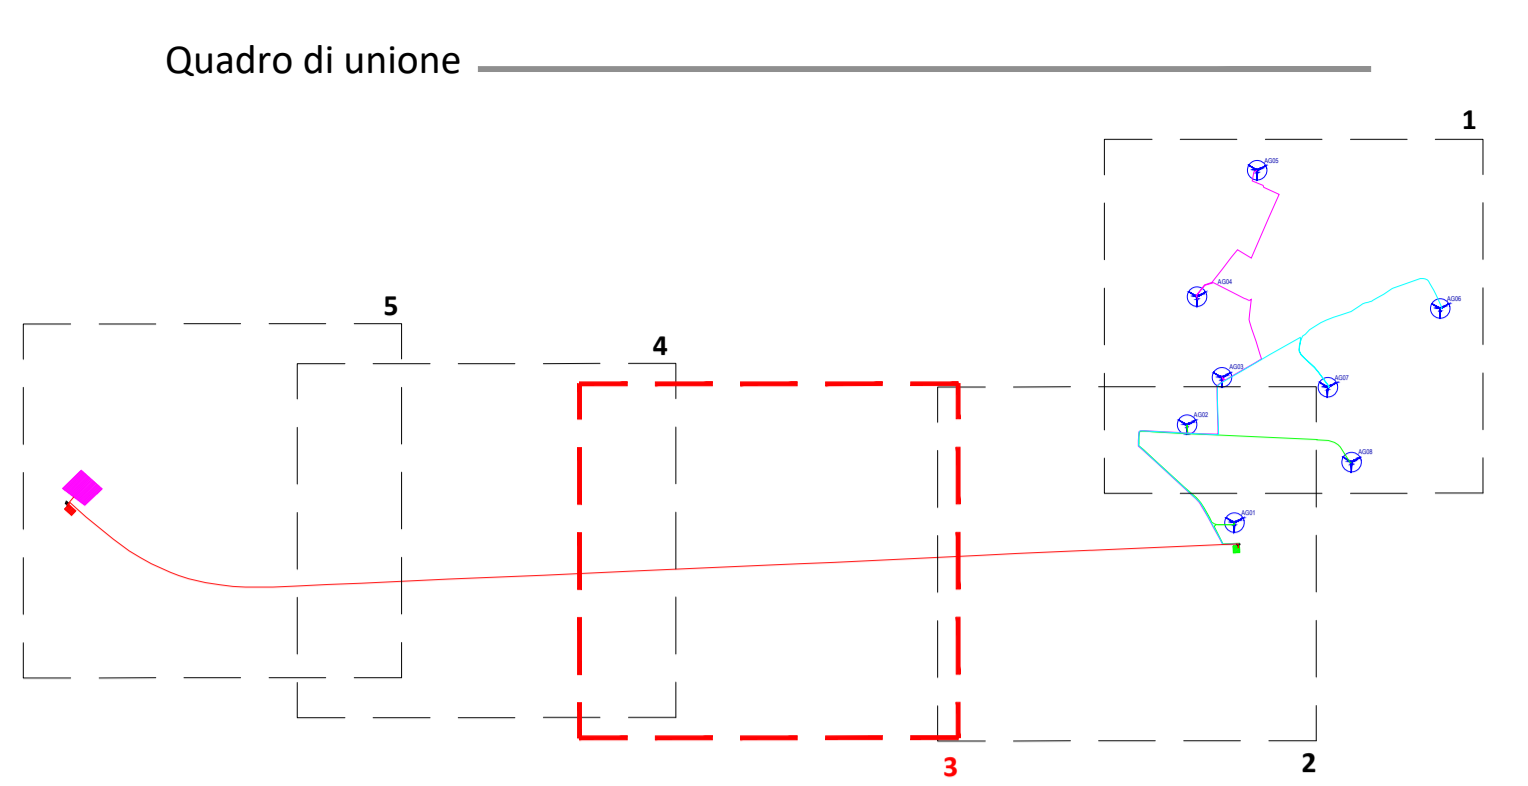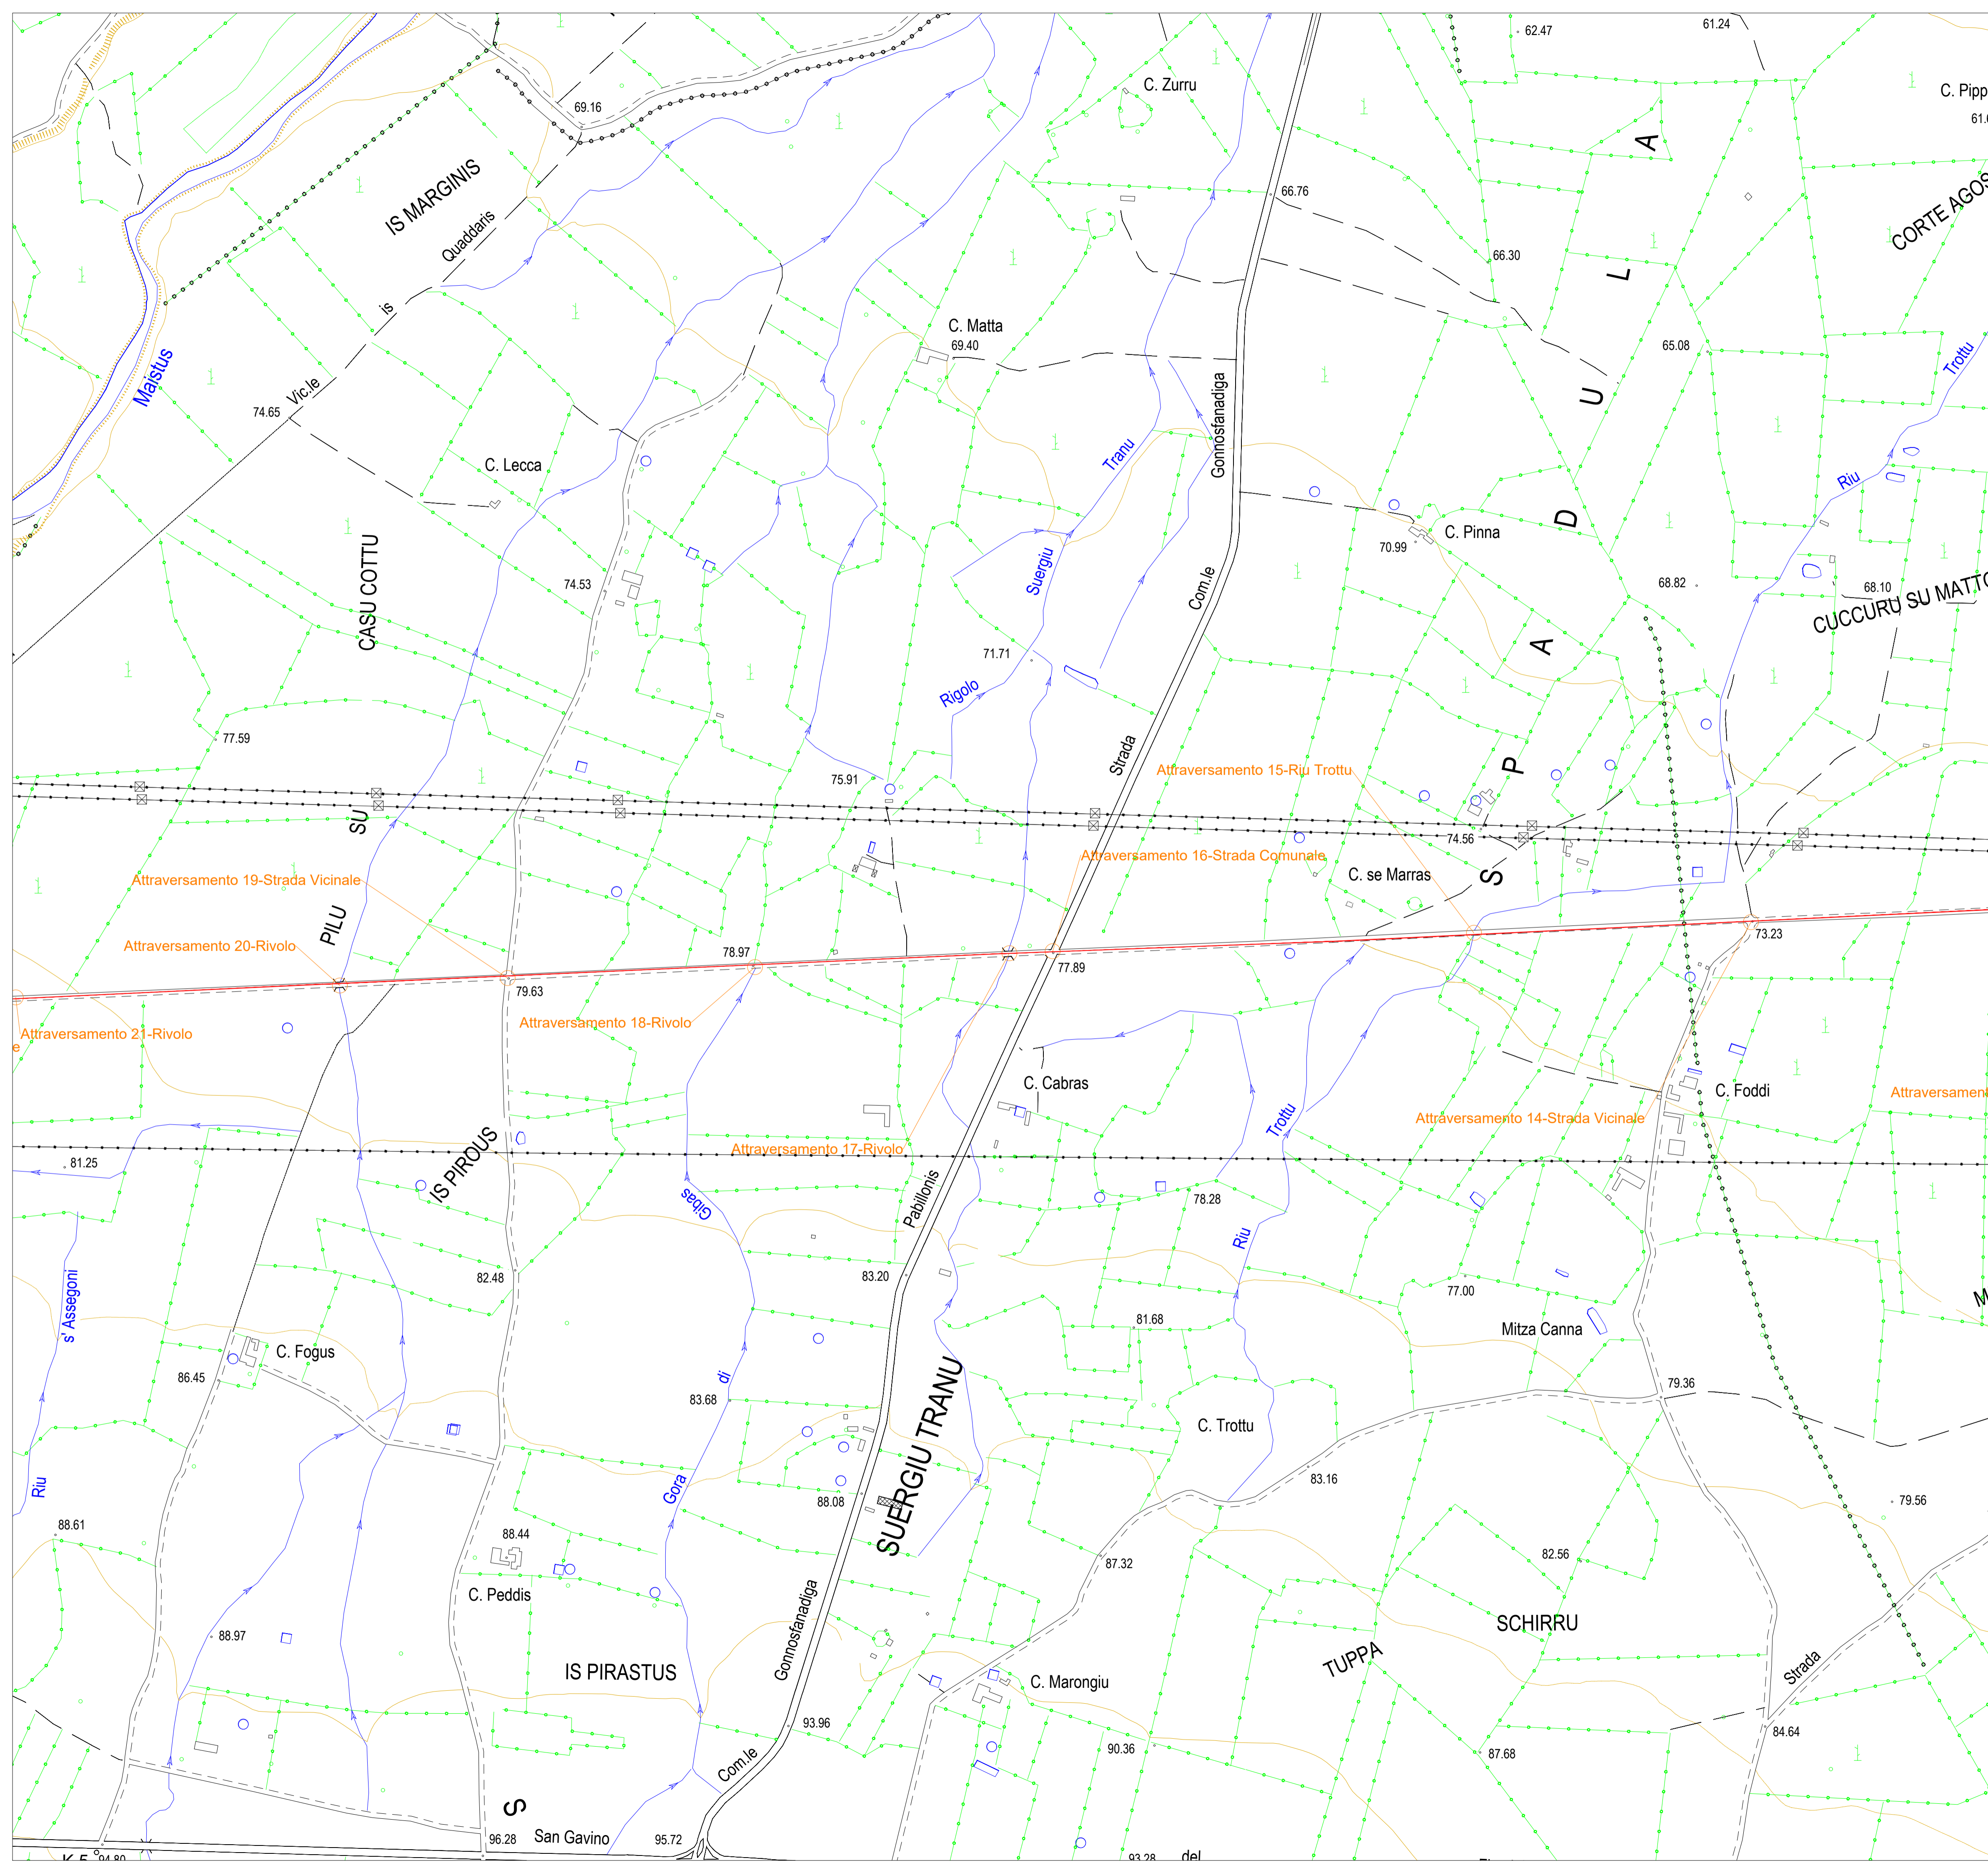


Legenda

	Aerogeneratore di progetto
	Cavidotto MT 30kV - Linea 1 - AG05, AG04, AG03, SE
	Cavidotto MT 30kV - Linea 2 - AG06, AG07, SE
	Cavidotto MT 30kV - Linea 3 - AG08, AG02, AG01, SE
	Cavidotto AT 150kV
	SE di trasformazione 30/150kV
	SE di condivisione
	SE di trasformazione 150/220kV TERNA
	Attraversamento

 Regione Autonoma della Sardegna	 Comune di San Gavino Monreale												
Committente: Narbonis Wind Srl	Narbonis Wind Srl <small>Via Sardegna, 40 00187 Roma P.IVA/C.F. 16181131000</small>												
Titolo del Progetto: Parco Eolico NARBONIS sito nel Comune di San Gavino Monreale (SU)													
Documento: PROGETTO OPERE ELETTRICHE COROGRAFIA CTR CON IMPIANTI ED ATTRAVERSAMENTI 1:5000	N.Documento: IT-VesNar-CLP-EW-LY-DW-002-Rev.0												
 <small>Viale Michelangelo, 71 80129 Napoli TEL.081 579 7998 mail: tecnico.inse@gmail.com</small>	Progettista: Amm. Francesco Di Maso Ing. Luigi Malafarina Ing. Pasquale Esposito Ing. Nicola Galdiero												
<table border="1" style="width: 100%; border-collapse: collapse;"> <thead> <tr> <th>Rev</th> <th>Data Revisione</th> <th>Descrizione</th> <th>Redatto</th> <th>Controllato</th> <th>Approvato</th> </tr> </thead> <tbody> <tr> <td>00</td> <td>01.06.2022</td> <td>prima emissione</td> <td>INSE srl</td> <td>F. Di Maso</td> <td>Narbonis Wind Srl</td> </tr> </tbody> </table>	Rev	Data Revisione	Descrizione	Redatto	Controllato	Approvato	00	01.06.2022	prima emissione	INSE srl	F. Di Maso	Narbonis Wind Srl	
Rev	Data Revisione	Descrizione	Redatto	Controllato	Approvato								
00	01.06.2022	prima emissione	INSE srl	F. Di Maso	Narbonis Wind Srl								

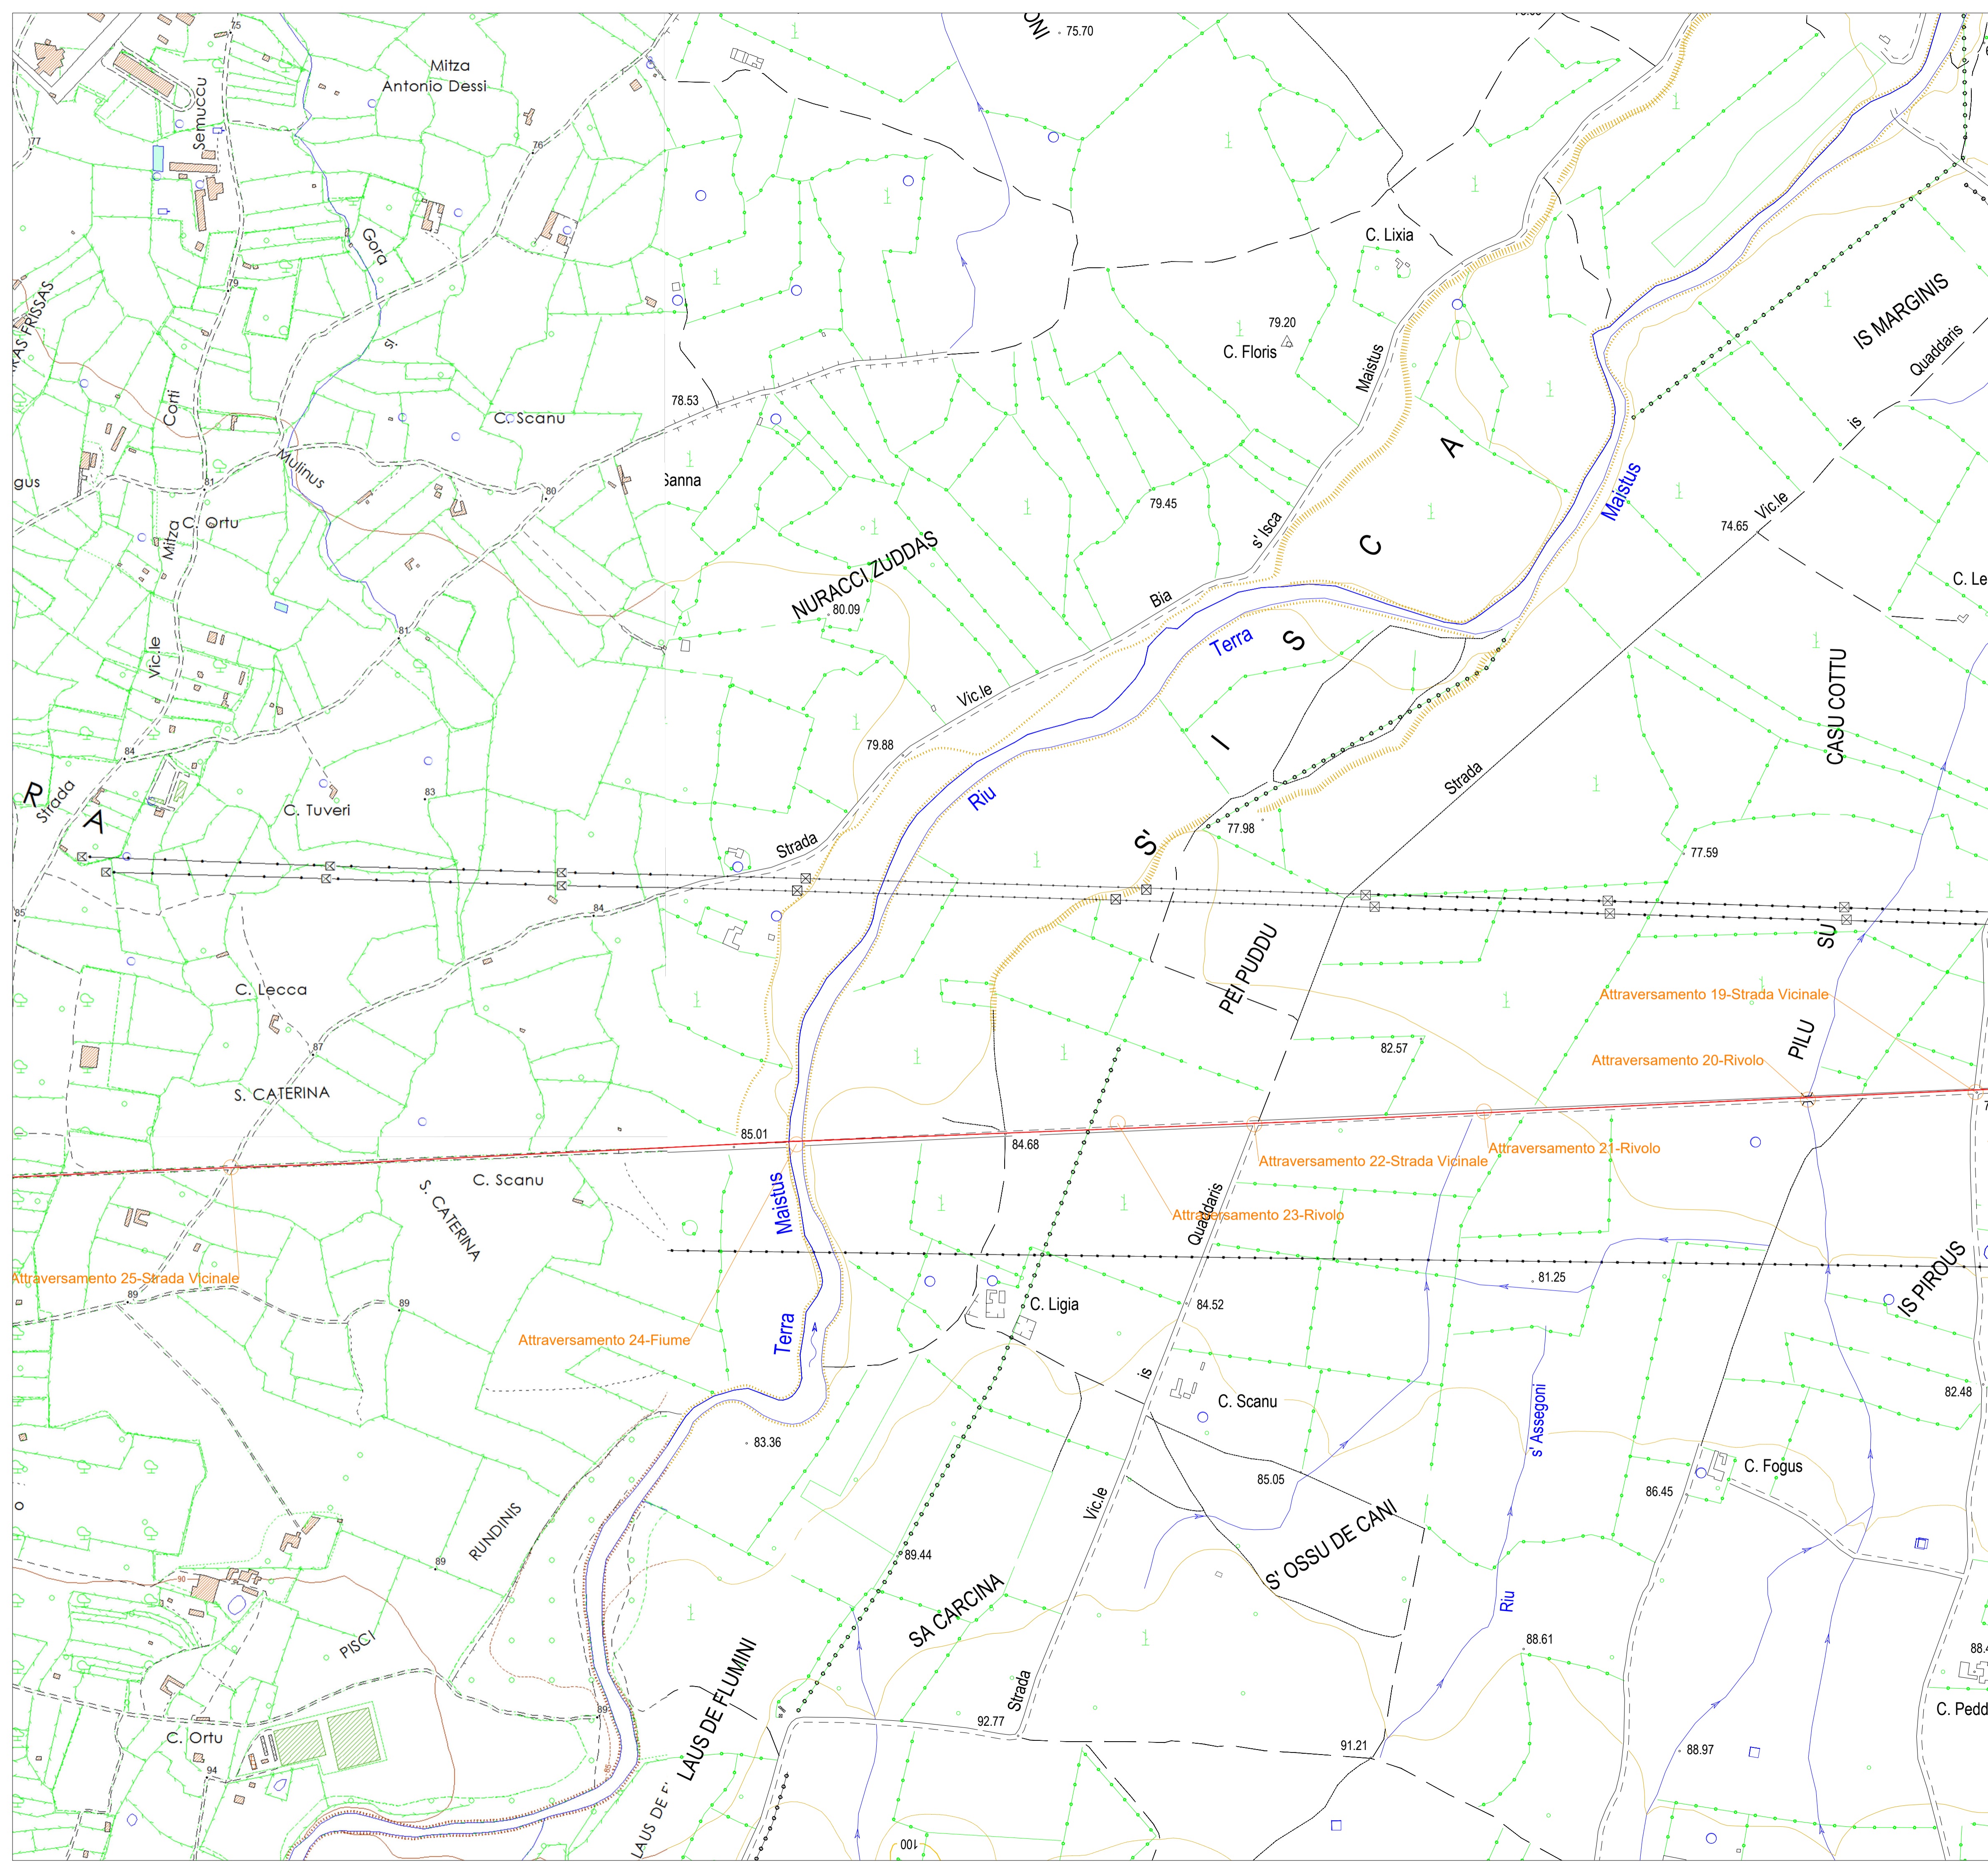


Quadro di unione

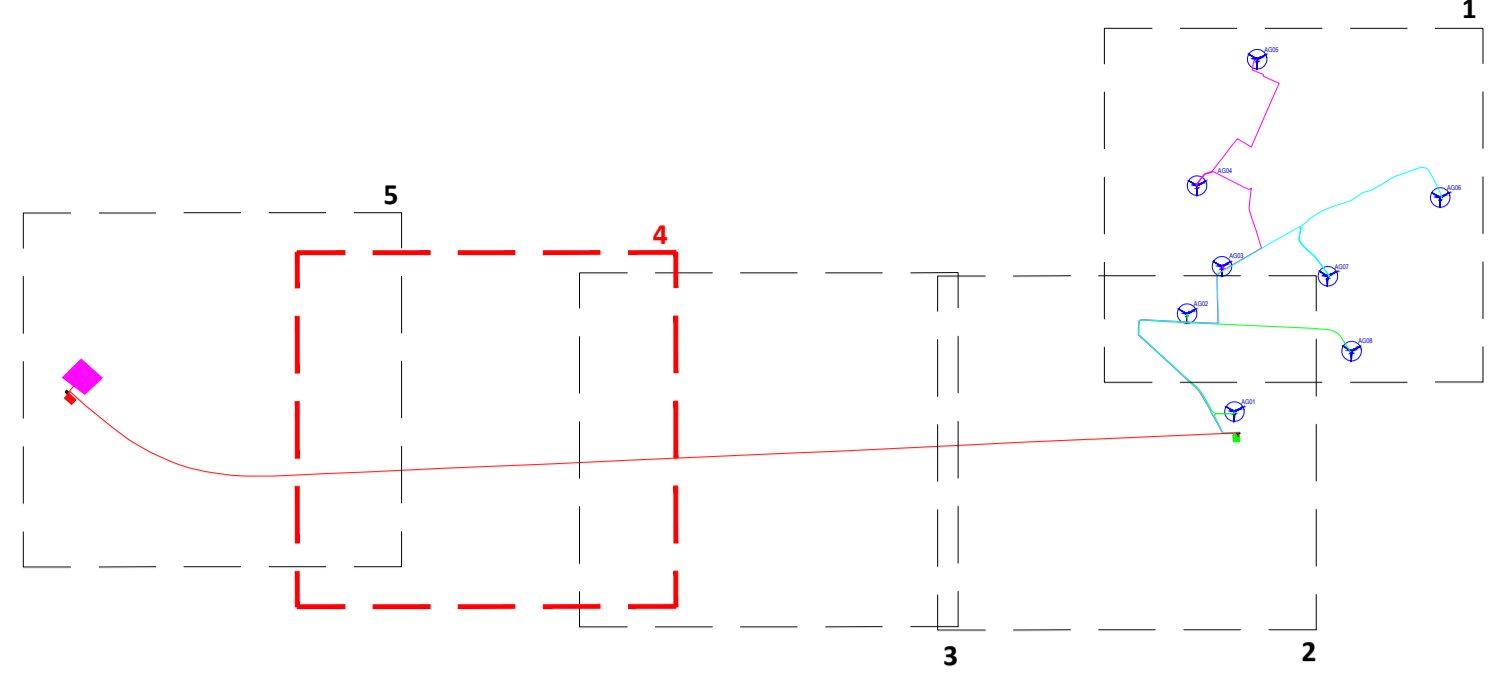

Legenda

	Aerogeneratore di progetto
	Cavidotto MT 30kV - Linea 1 - AG05, AG04, AG03, SE
	Cavidotto MT 30kV - Linea 2 - AG06, AG07, SE
	Cavidotto MT 30kV - Linea 3 - AG08, AG02, AG01, SE
	Cavidotto AT 150kV
	SE di trasformazione 30/150kV
	SE di condivisione
	SE di trasformazione 150/220kV TERNA
	Attraversamento

Regione
Autonoma della
Sardegna

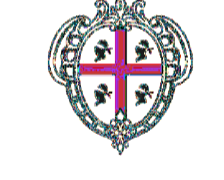

Comune di
San Gavino Monreale



Committente:

Narbonis Wind Srl

Narbonis Wind Srl
Via Sardegna, 40
00187 Roma
P.IVA/C.F. 16181131000

Titolo del Progetto:

Parco Eolico
NARBONIS
sito nel Comune di San Gavino Monreale (SU)

Documento:

**PROGETTO OPERE ELETTRICHE
COROGRAFIA CTR CON IMPIANTI
ED ATTRAVERSAMENTI 1:5000**

N. Documento:

IT-VesNar-CLP-EW-LY-DW-002-Rev.0




Viale Michelangelo, 71
80129 Napoli
TEL. 081 579 7998
mail: tecnico.inse@gmail.com

Progettista:


Amn. Francesco Di Maso
Ing. Luigi Malafarina
Ing. Pasquale Esposito
Ing. Nicola Galdiero



Rev	Data Revisione	Descrizione	Redatto	Controllato	Approvato
00	01.06.2022	prima emissione	INSE srl	F. Di Maso	Narbonis Wind Srl

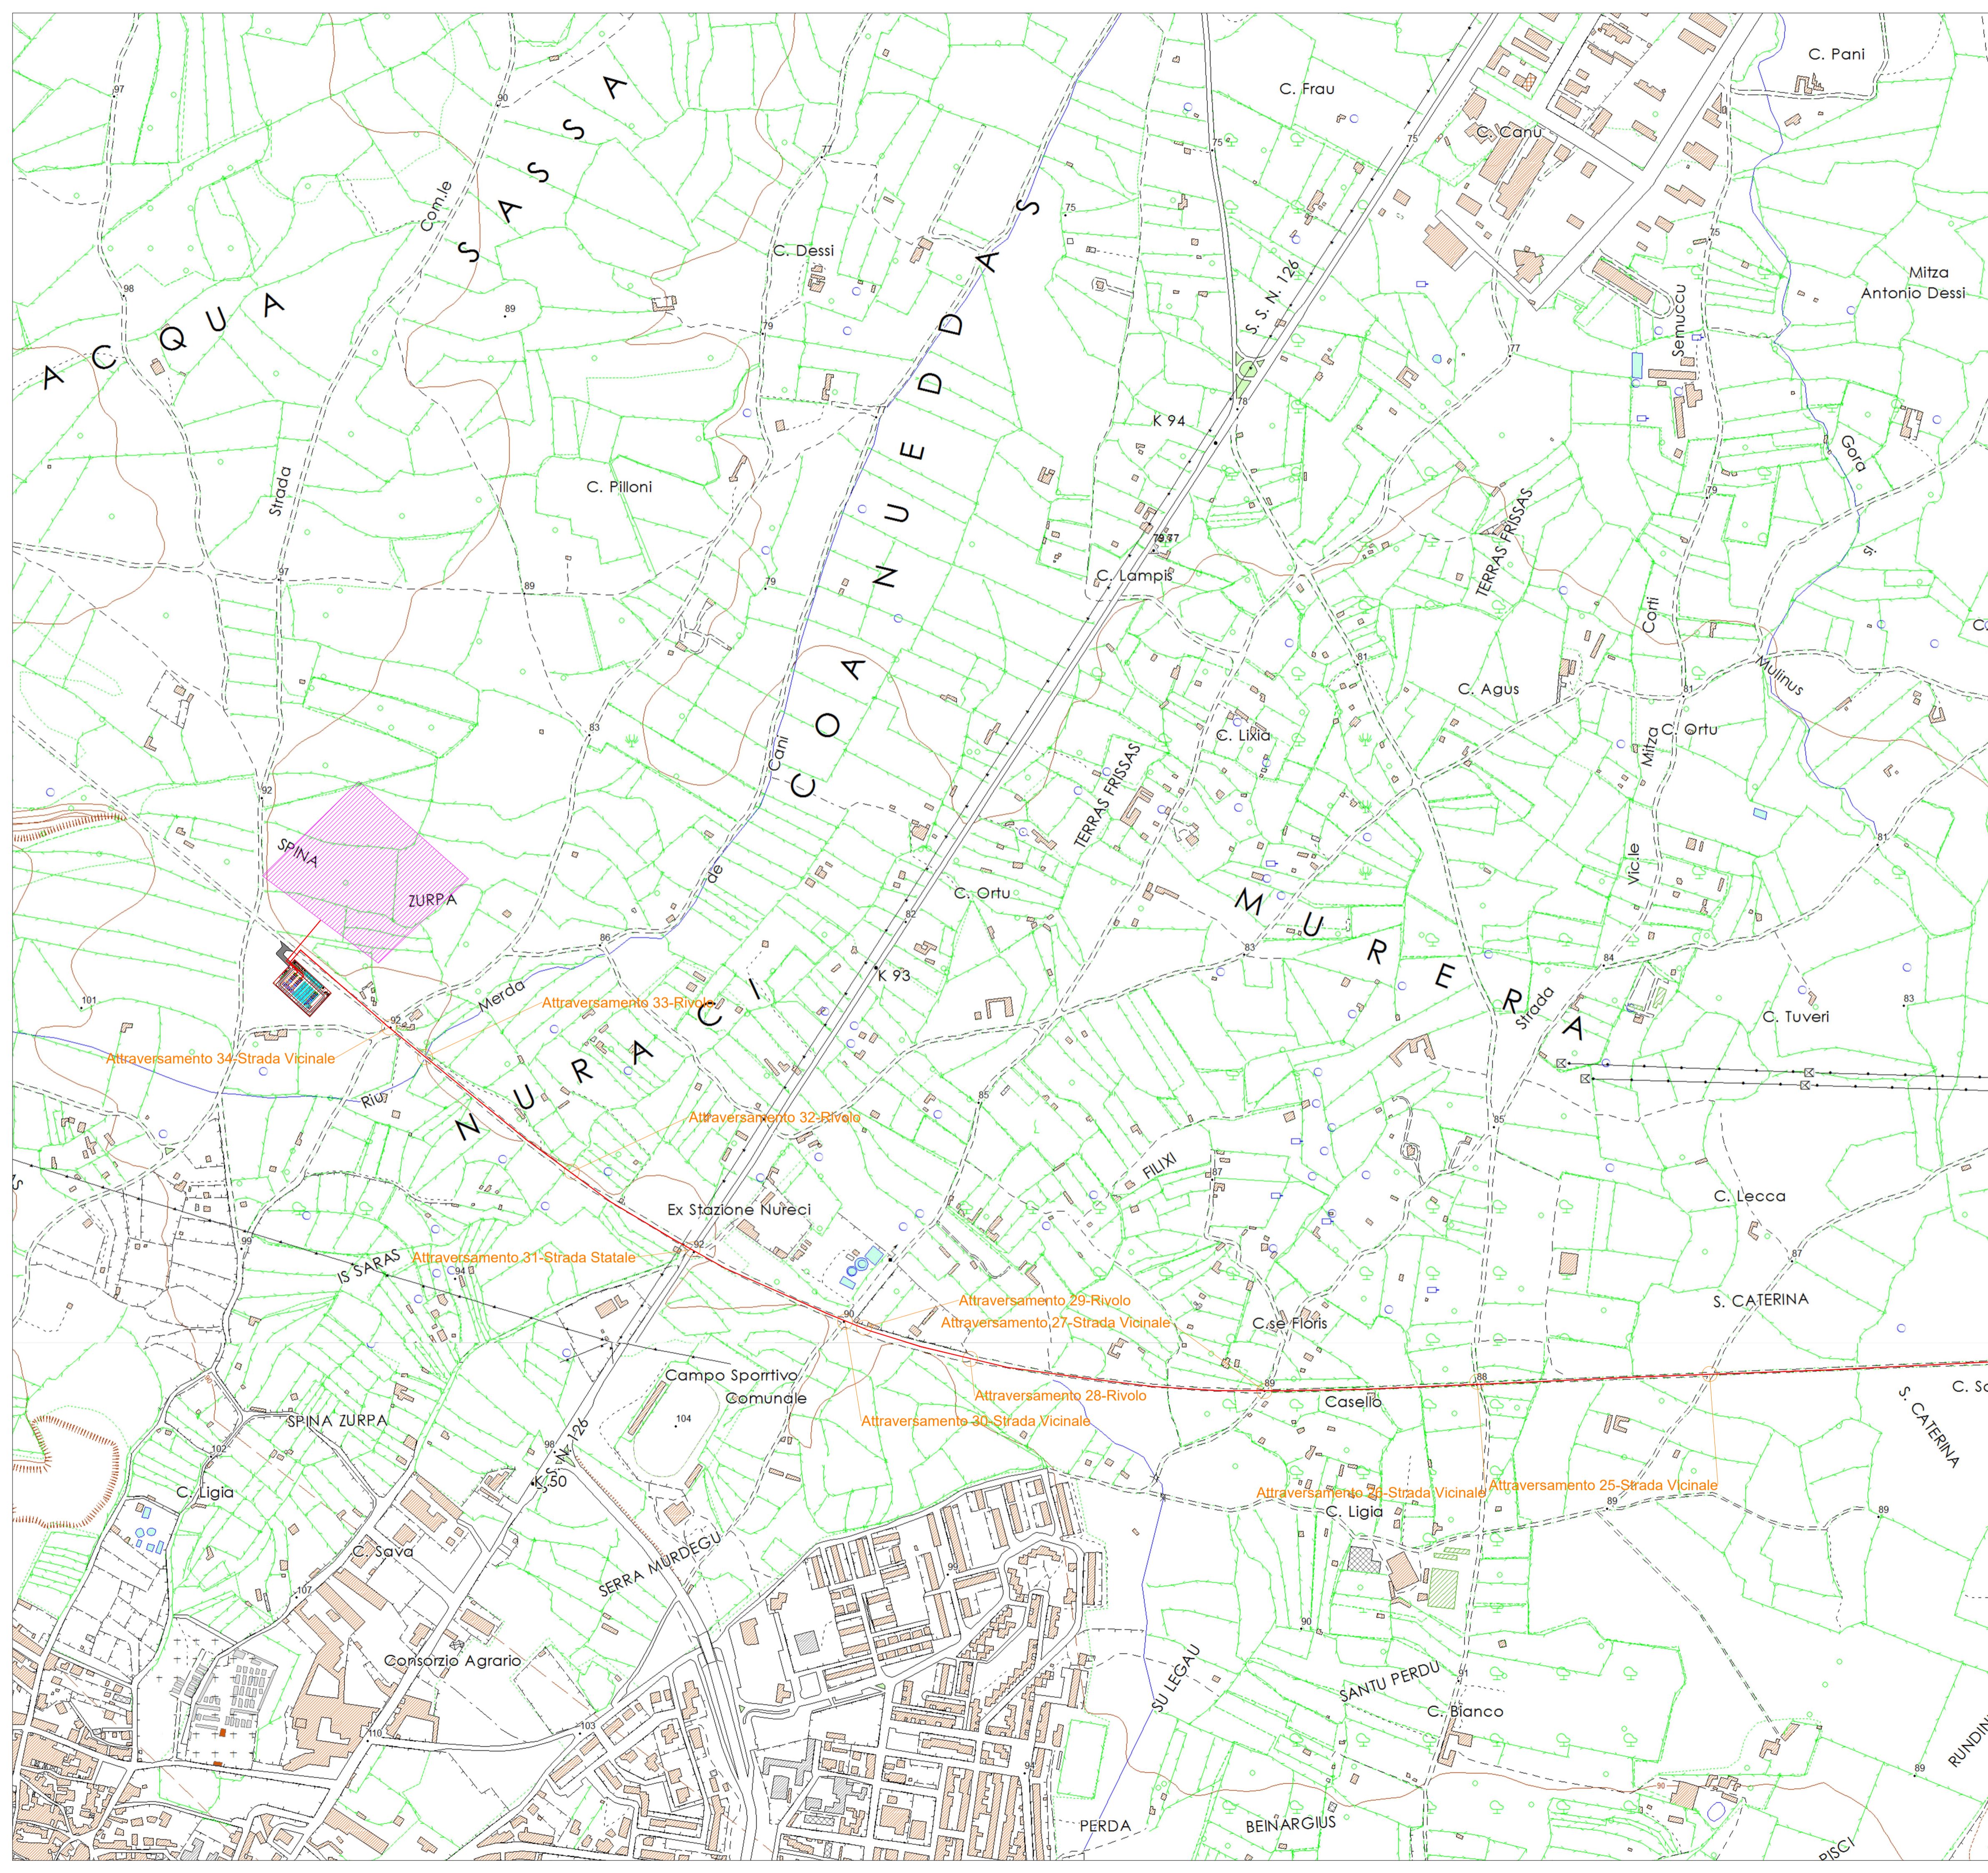

Quadro di unione

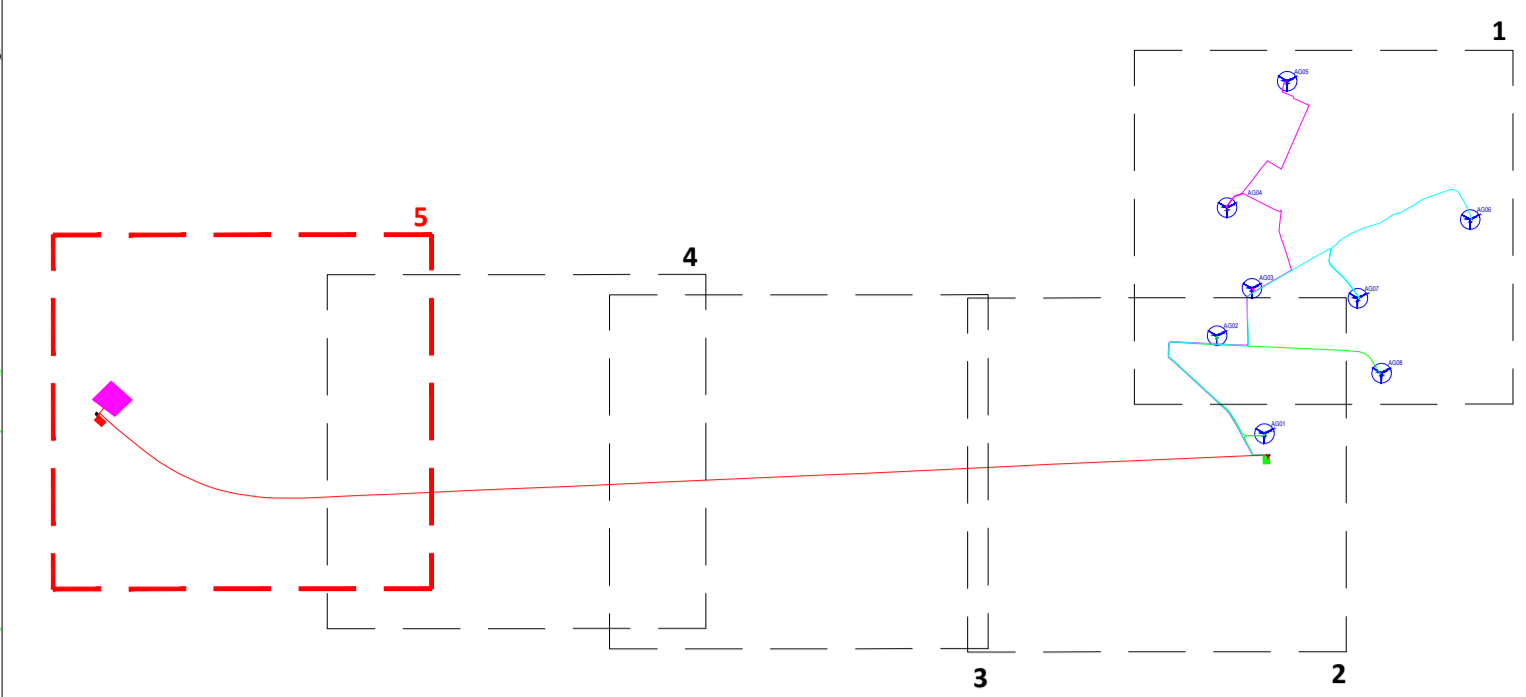

Legenda

-  Aerogeneratore di progetto
-  Cavidotto MT 30kV - Linea 1 - AG05, AG04, AG03, SE
-  Cavidotto MT 30kV - Linea 2 - AG06, AG07, SE
-  Cavidotto MT 30kV - Linea 3 - AG08, AG02, AG01, SE
-  Cavidotto AT 150kV
-  SE di trasformazione 30/150kV
-  SE di condivisione
-  SE di trasformazione 150/220kV TERNA
-  Attraversamento

Regione
Autonoma della
Sardegna



Comune di
San Gavino Monreale



Committente:

Narbonis Wind Srl

Narbonis Wind Srl
Via Sardegna, 40
00187 Roma
P.IVA/C.F. 16181131000

Titolo del Progetto:

Parco Eolico
NARBONIS
sito nel Comune di San Gavino Monreale (SU)

Documento:

**PROGETTO OPERE ELETTRICHE
COROGRAFIA CTR CON IMPIANTI
ED ATTRAVERSAMENTI 1:5000**

N. Documento:

IT-VesNar-CLP-EW-LY-DW-002-Rev.0



Viale Michelangelo, 71
80129 Napoli
TEL. 081 579 7998
mail: tecnico.inse@gmail.com

Progettista:

Amn. Francesco Di Maso
Ing. Luigi Malafarina
Ing. Pasquale Esposito
Ing. Nicola Galdiero



Rev	Data Revisione	Descrizione	Redatto	Controllato	Approvato
00	01.06.2022	prima emissione	INSE srl	F. Di Maso	Narbonis Wind Srl