
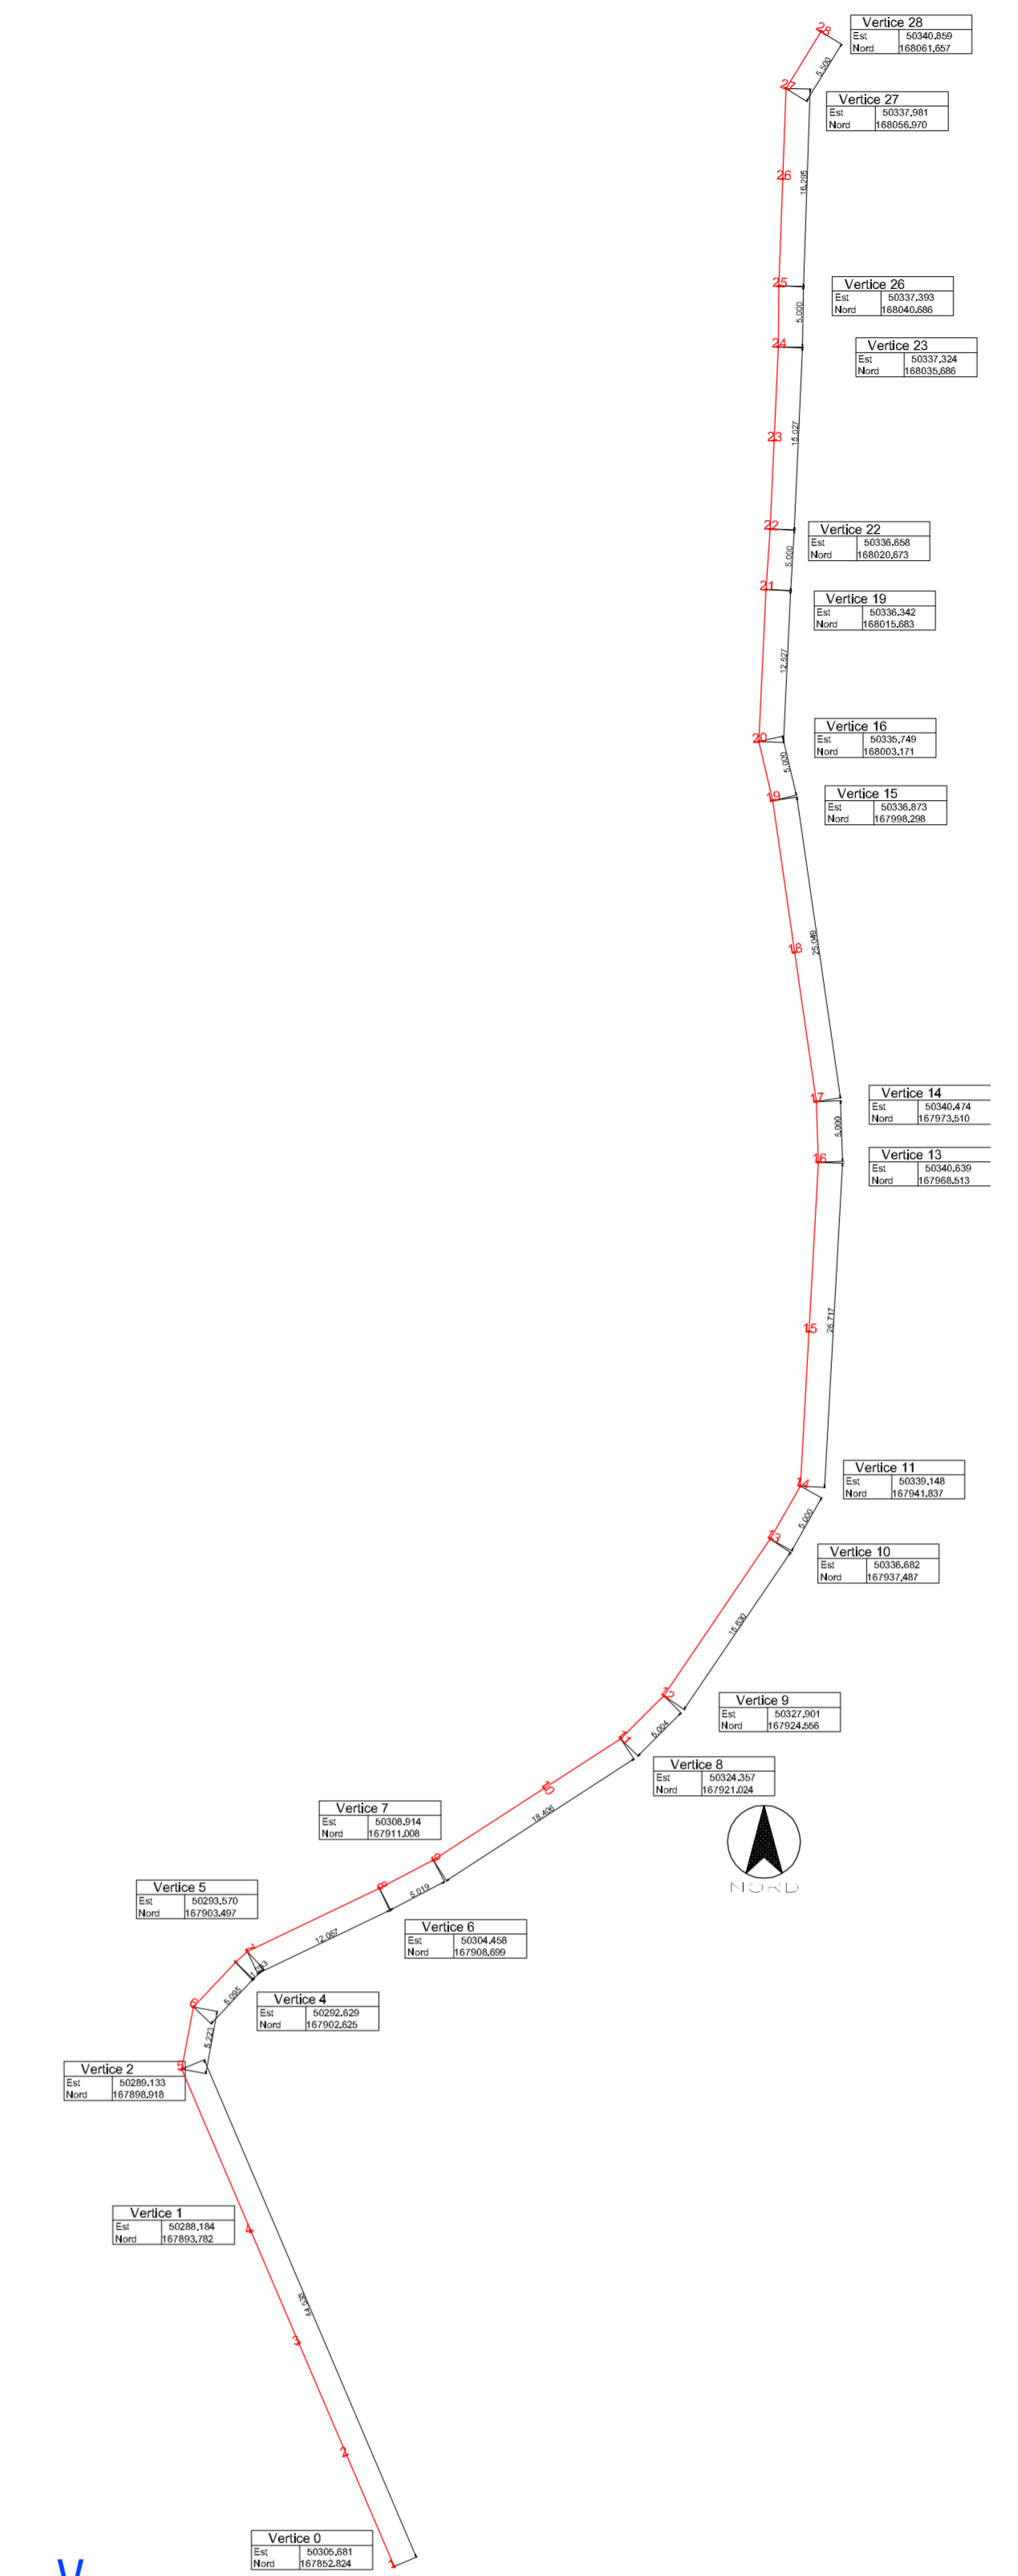


Note: per la definizione delle geometrie dei singoli smaltimenti si faccia riferimento ai particolari costruttivi e profili longitudinali

PROFILO LONGITUDINALE - FOSSO NORD
Scala 1:250 / 1:250

LEGENDA

- Sommità banca
- Quota fondo fossocanale
- Terreno in asse fossa

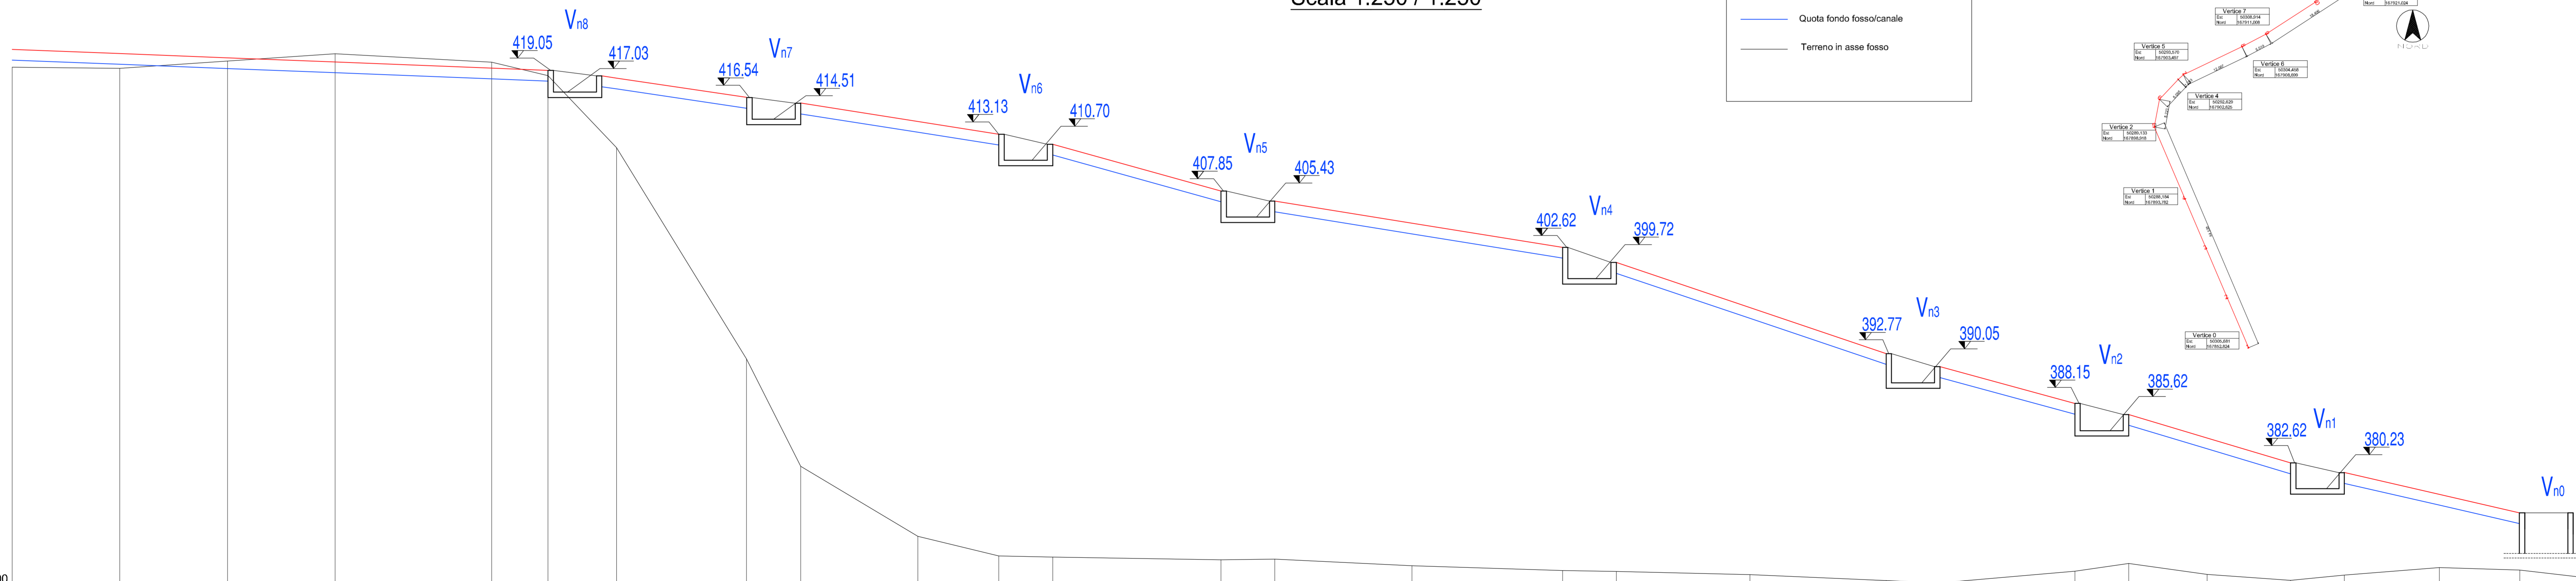

Numero sezioni	1	2	3	4	5	6	7	8	9	10	11	12	13	14	15	16	17	18	19	20	21	22	23	24	25	26	27	28
Distanze parziali		10.00	10.00	10.00	14.54	5.22	6.38	12.07	5.02	10.88	7.52	5.00	15.63	5.00	12.73	13.98	5.00	12.41	12.64	5.00	12.53	5.00	7.29	7.74	5.00	8.82	7.47	5.50
Distanze progressive	0.00	10.00	20.00	30.00	44.54	49.76	56.14	68.21	73.23	84.11	91.63	96.64	112.27	117.27	133.00	143.98	148.98	161.39	174.03	179.03	191.56	198.56	203.85	211.59	216.59	225.41	232.88	238.38
Quote del terreno	419.35	419.24	419.92	420.98	419.90	418.56	411.86	392.27	382.32	375.91	374.00	373.88	373.64	373.70	373.08	372.63	372.55	372.27	371.71	371.49	372.57	373.29	372.29	371.74	372.22	372.92	372.68	372.05
Quote piano abbancamento	421.00	420.61	419.92	420.98	419.25	419.05	418.53	416.54	416.01	414.31	413.13	412.20	407.85	406.95	404.98	402.62	401.22	397.03	392.77	391.55	388.15	387.12	384.94	382.62	381.73	379.71	378.00	372.05
Quote fondo canale	420.00	419.81	419.22	418.82	419.25	418.05	417.33	415.54	415.01	413.51	412.13	411.20	406.85	405.93	403.98	401.62	400.22	396.03	391.77	390.55	387.15	386.12	383.94	381.62	380.73	378.71	377.00	372.05
Tipologia																												

FOSSO A SEZIONE TRAPEZIA
SI VEDANO GLI ELABORATI IG51-01-E-CV-PZ-DP-04-0-0-022-A00 E IG51-01-E-CV-PZ-DP-04-0-0-023-A00

COMMITTENTE: **RFI** RETE FERROVIARIA ITALIANA GRUPPO FERROVIE DELLO STATO ITALIANO

ALTA SORVEGLIANZA: **ITALFERR** GRUPPO FERROVIE DELLO STATO ITALIANO

GENERAL CONTRACTOR: **COCIV** Costruzioni, Collezioni, Impianti, Viabilità

INFRASTRUTTURE FERROVIARIE STRATEGICHE DEFINITE DALLA LEGGE OBIETTIVO N.443/01
TRATTA A.V./A.C. TERZO VALICO DEI GIOVI
PROGETTO ESECUTIVO

RIQUALIFICAZIONE AMBIENTALE VAL LEMME
Smaltimenti acque superficiali - Profilo colatore nord e tracciamento

GENERAL CONTRACTOR: **Cociv** Ing. G. Guagnazzi

DIRETTORE LAVORI: _____

SCALA: **varie**

COMMESSA: **IG51** LOTTO: **01** FASE: **E** FINTE: **CV** TIPO DOC: **FZ** OPERAZIONE/PIANA: **DP0400** PROGR: **007** REV: **B**

Rev.	Descrizione emissione	Redatto	Data	Verificato	Data	Progettista	Data	IL PROGETTISTA
A00	Prima Emissione	FOLTRAN	23/05/2012	PANEZZA	29/05/2012	E. Pagani	31/05/2012	
B00	Seconda Emissione	FOLTRAN	19/10/2012	PANEZZA	19/10/2012	E. Pagani	19/10/2012	

Nome File: IG51-01-E-CV-PZ-DP-04-0-022-A00-023-A00
CUP: F81H2200000008