




PROFILO LONGITUDINALE - BANCA 4

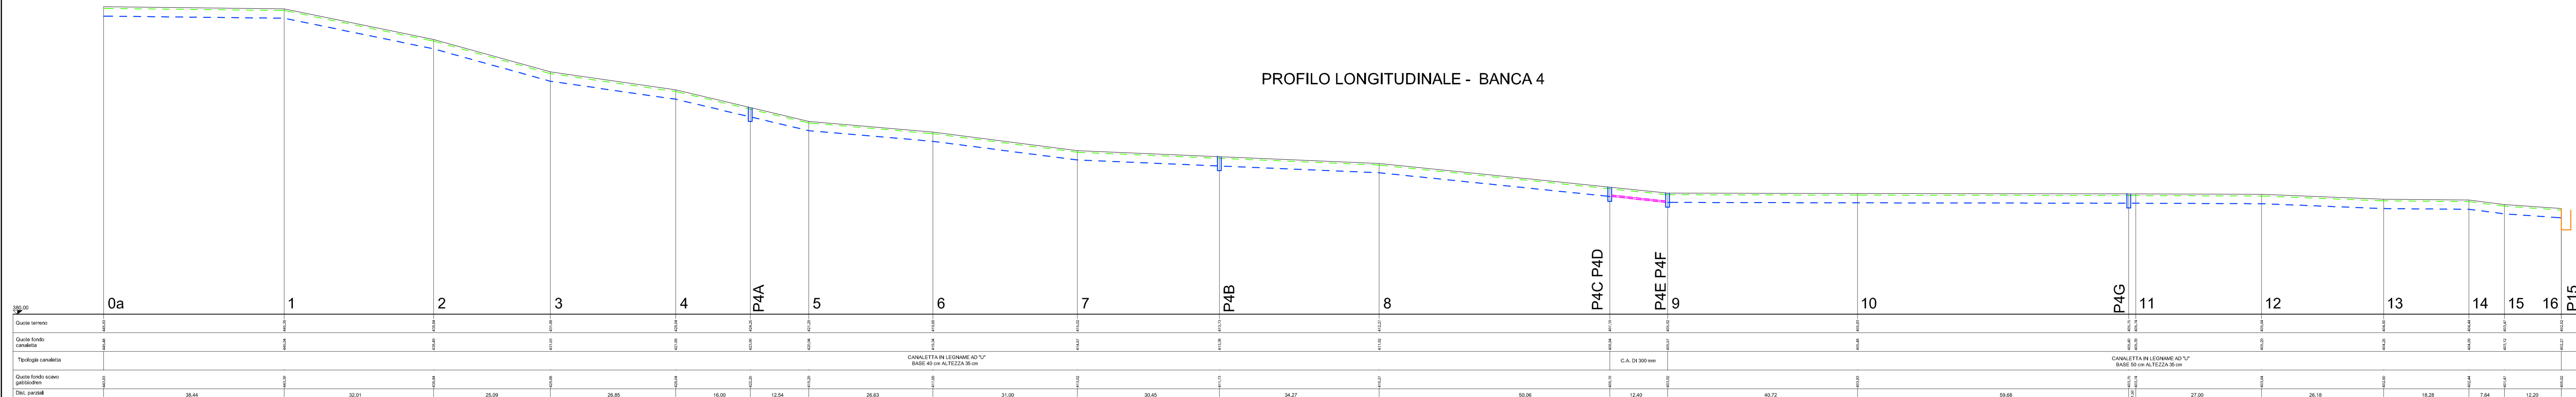

PROFILO LONGITUDINALE - BANCA 5

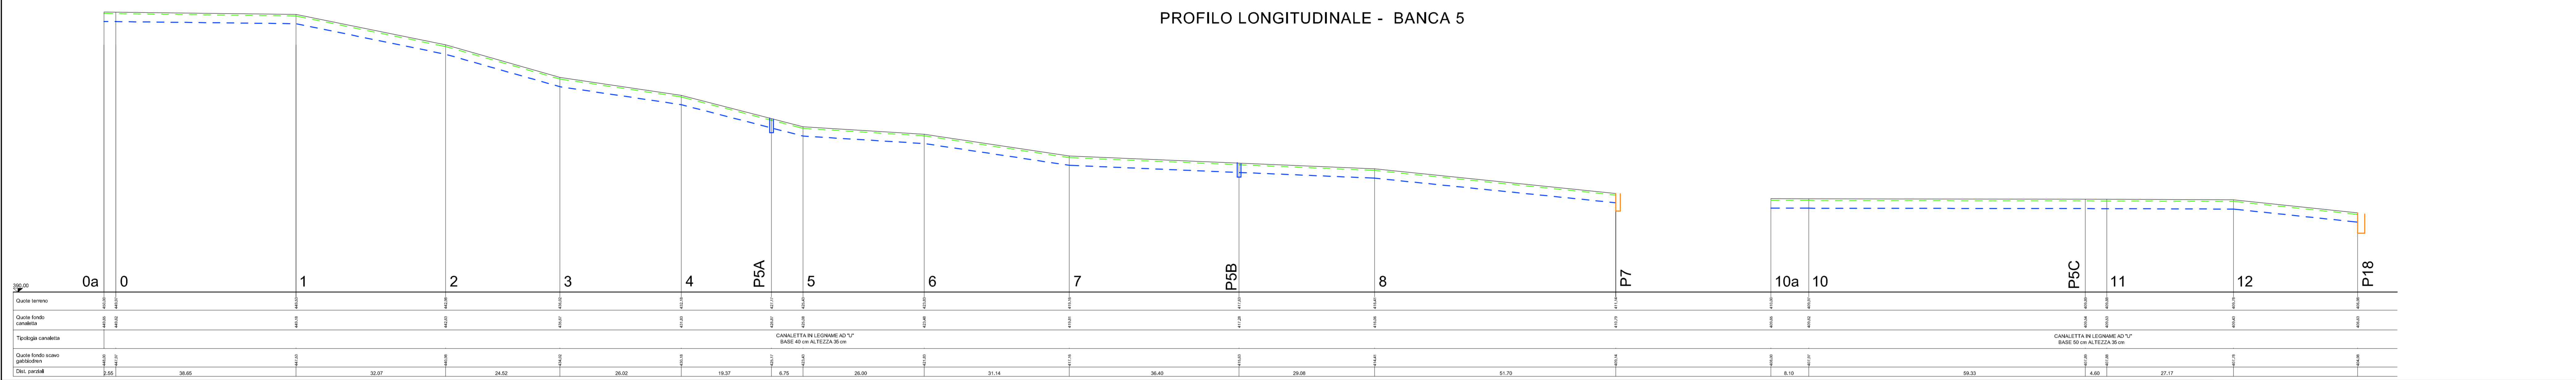


PROFILO LONGITUDINALE - BANCA 6

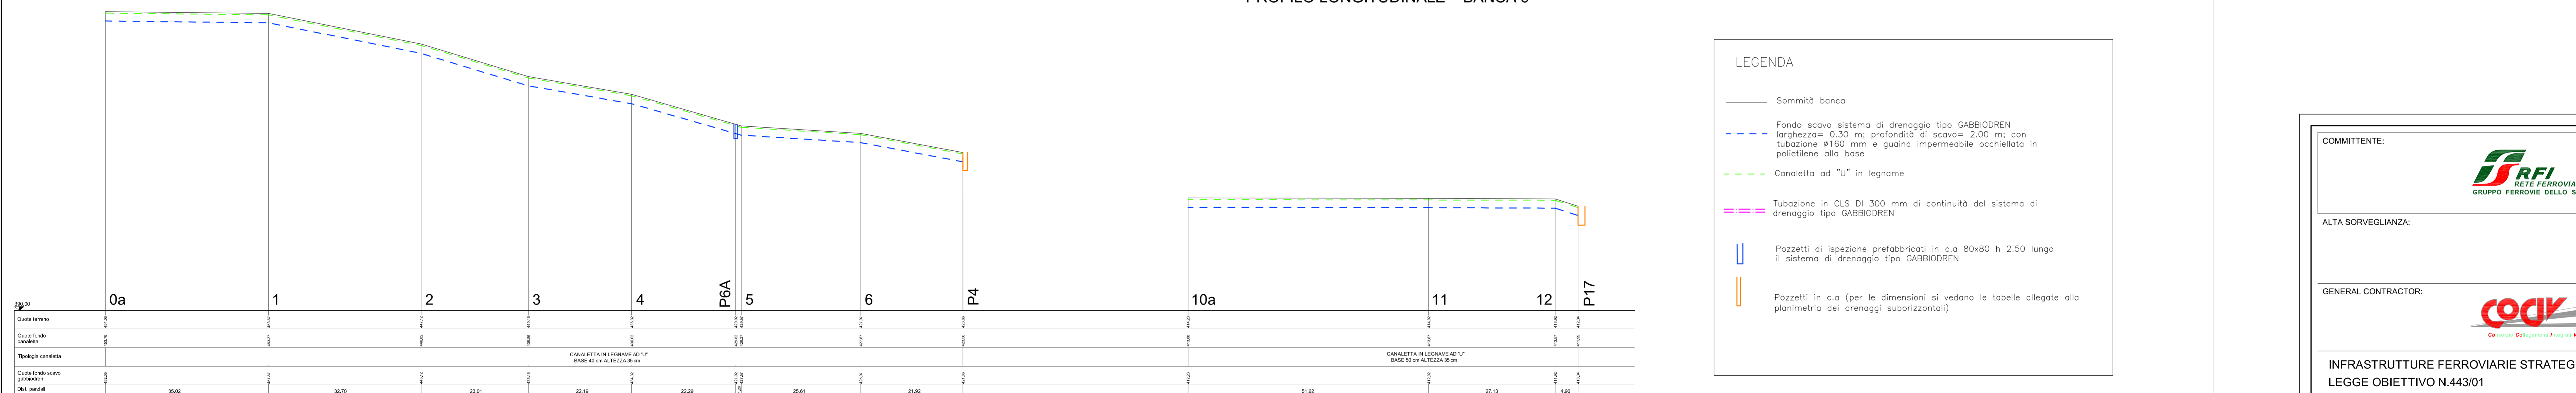


LEGENDA

- Sommità banca
- Fondo scavo sistema di drenaggio tipo GABBIODREN (larghezza= 0,30 m; profondità di scavo= 2,00 m; con tubazione ø160 mm e guaina impermeabile occhiellata in polietilene alla base)
- Canaletta ad "U" in legname
- Tubazione in CLS DI 300 mm di continuità del sistema di drenaggio tipo GABBIODREN
- Pozzetti di ispezione prefabbricati in c.a 80x80 h 2.50 lungo il sistema di drenaggio tipo GABBIODREN
- Pozzetti in c.a (per le dimensioni si vedano le tabelle allegate alla planimetria dei drenaggi suborizzontali)


PROFILO LONGITUDINALE - BANCA 7

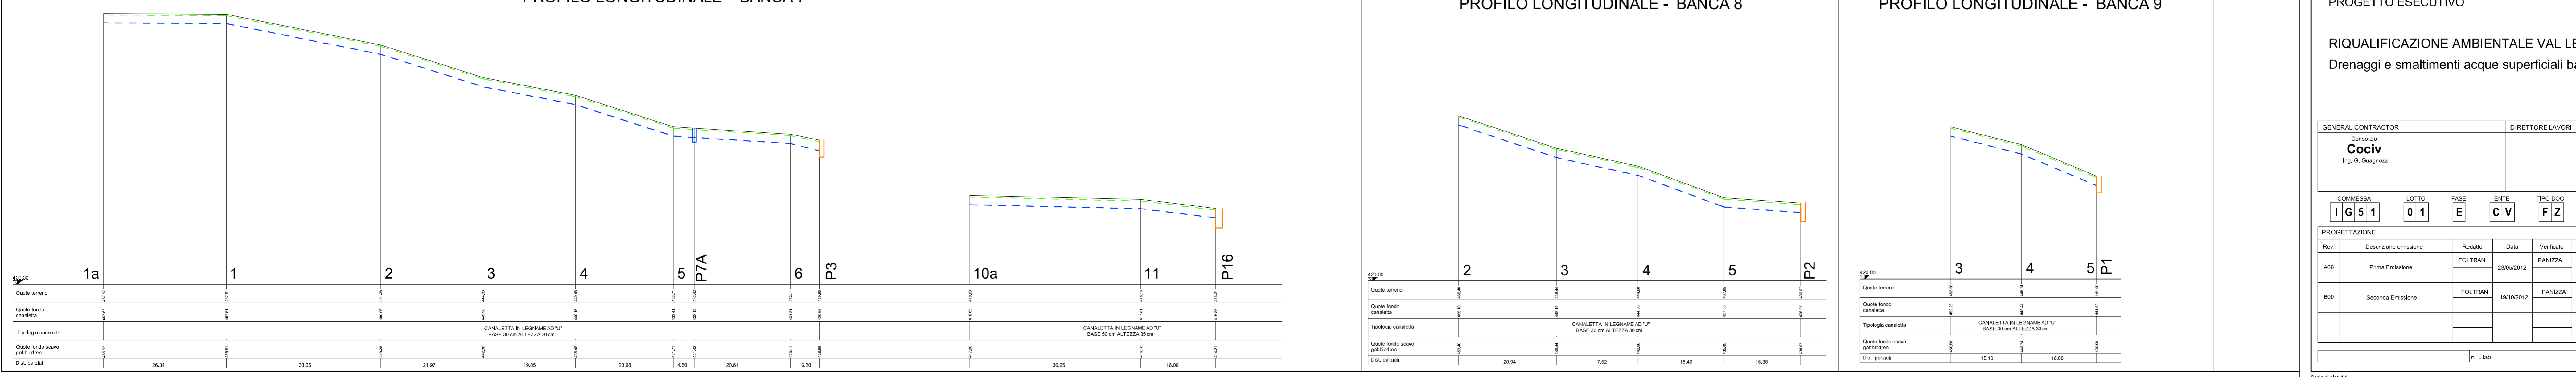

PROFILO LONGITUDINALE - BANCA 8

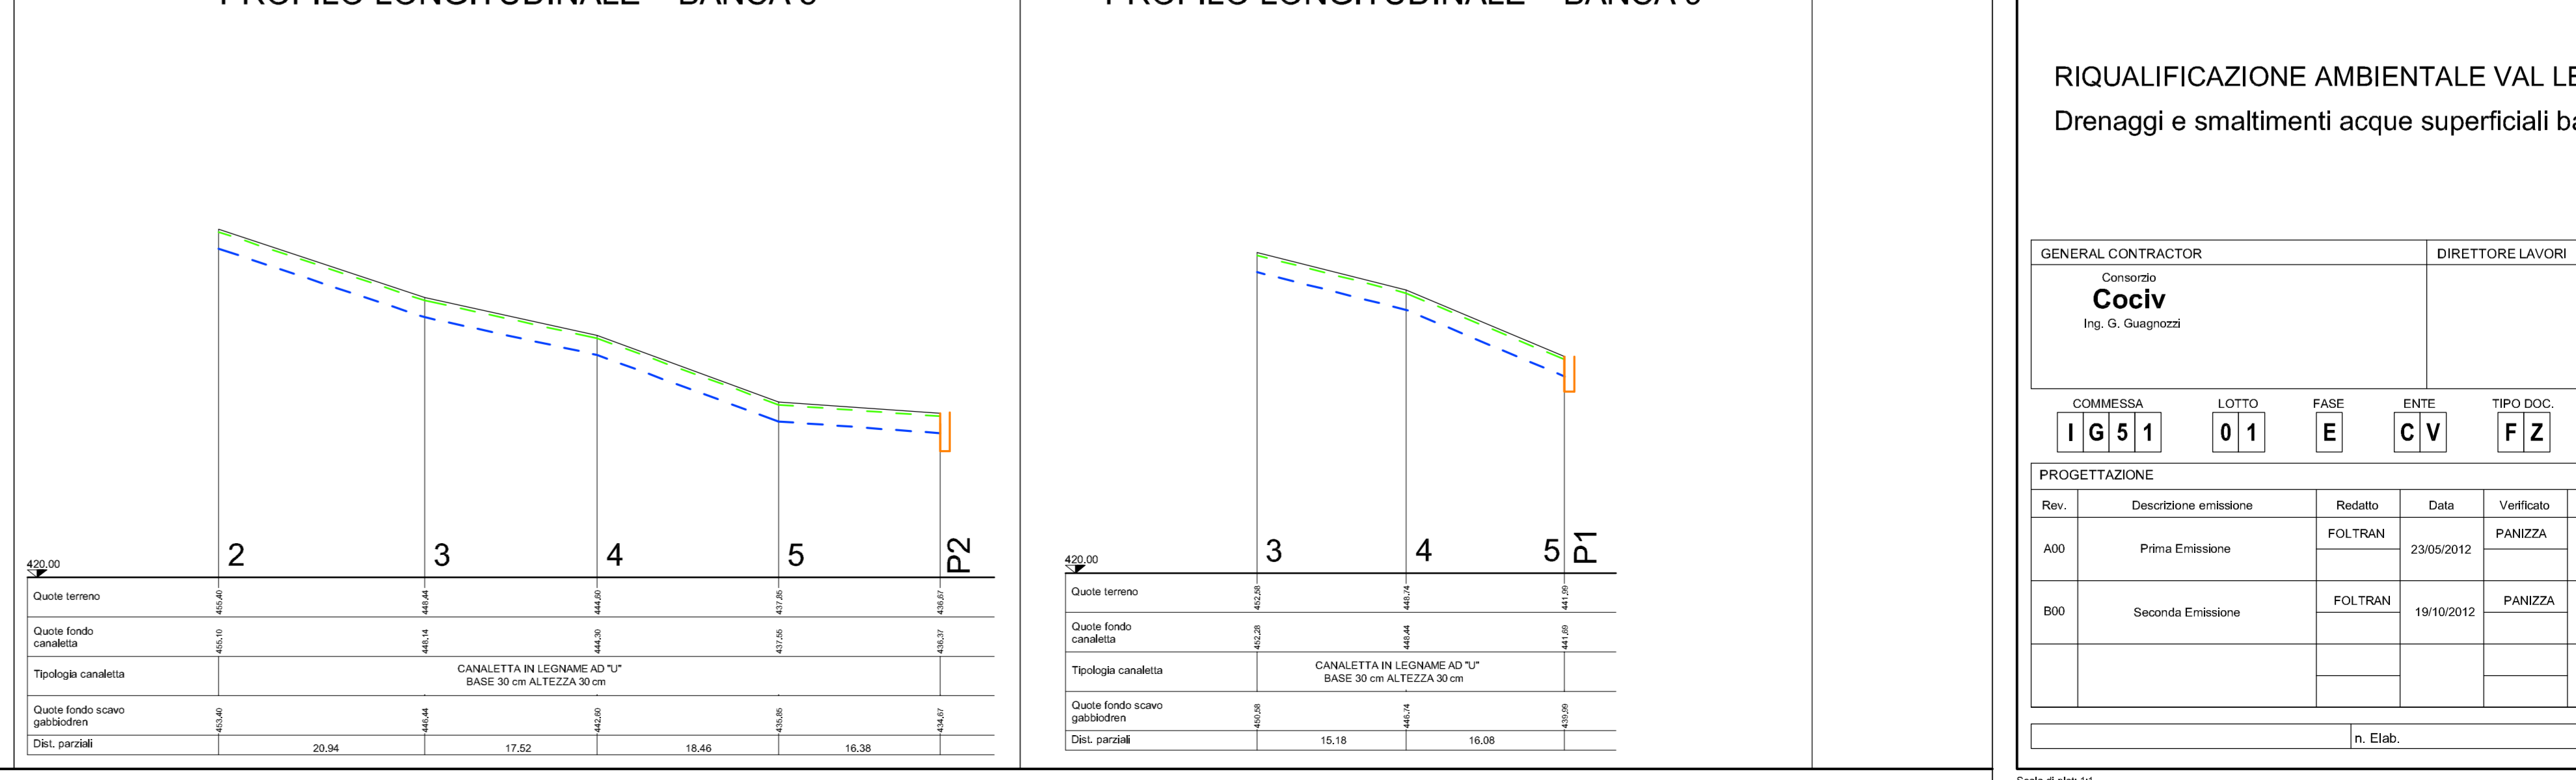

PROFILO LONGITUDINALE - BANCA 9

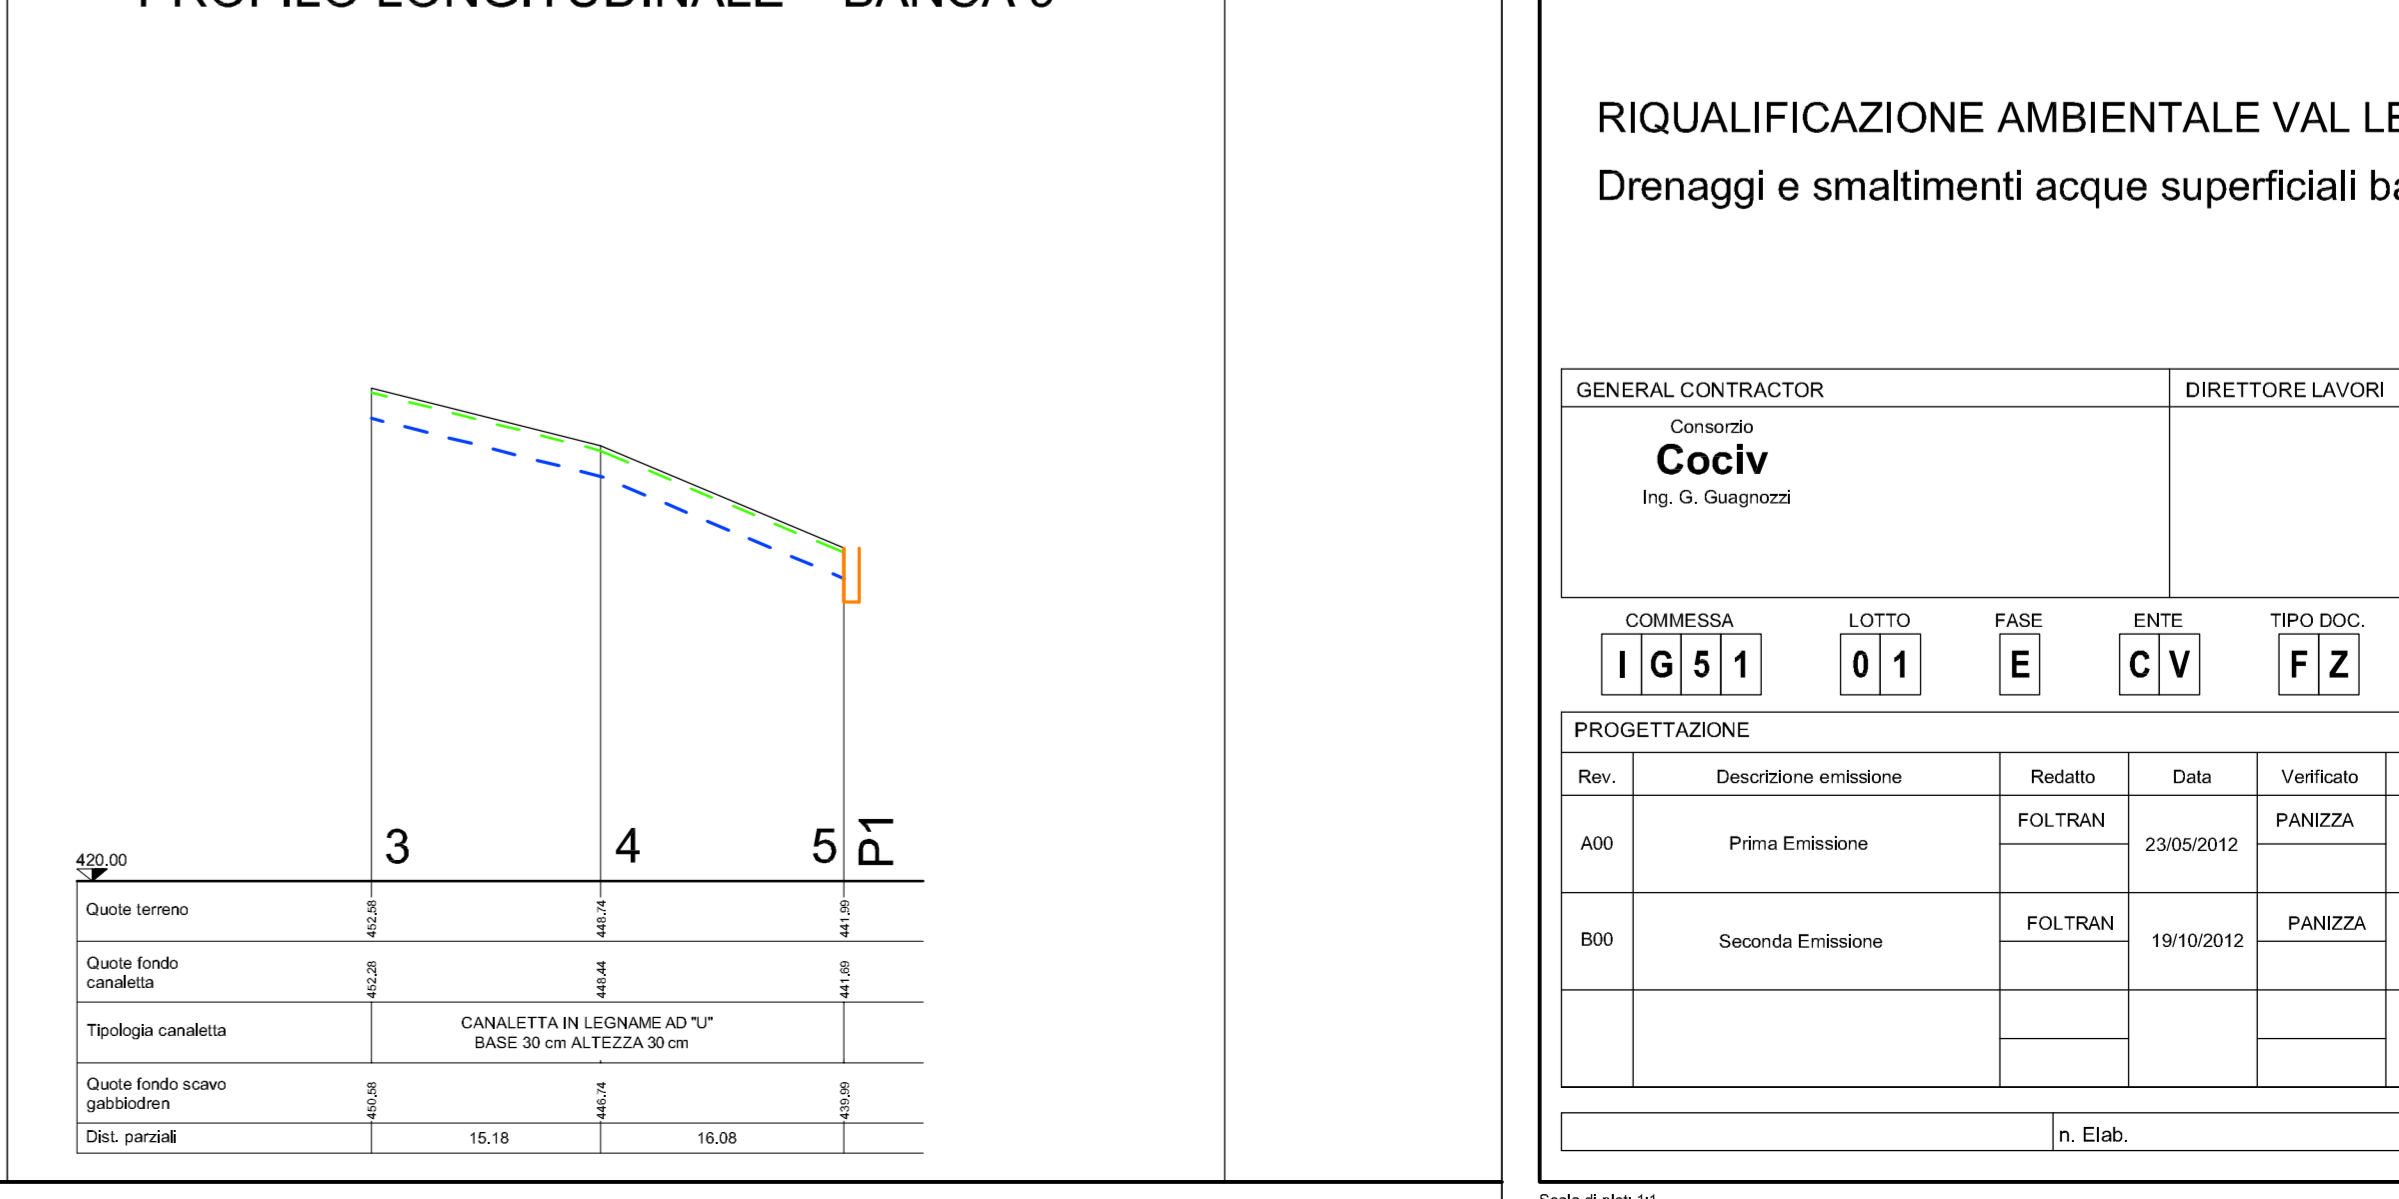

COMMITTENTE: **RFI** RETE FERROVIARIA ITALIANA GRUPPO FERROVIE DELLO STATO ITALIANE

ALTA SORVEGLIANZA: **ITALFERR** GRUPPO FERROVIE DELLO STATO ITALIANE

GENERAL CONTRACTOR: **CO CIV** Consorzio Costruttori Italiani

INFRASTRUTTURE FERROVIARIE STRATEGICHE DEFINITE DALLA LEGGE OBIETTIVO N.443/01

TRATTA A.V./A.C. TERZO VALICO DEI GIOVI PROGETTO ESECUTIVO

RIQUALIFICAZIONE AMBIENTALE VAL LEMME Drenaggi e smaltimenti acque superficiali banche - Profili 2/2

GENERAL CONTRACTOR: **Consorzio Costruttori Italiani CO CIV** Ing. G. Guagnoli

DIRETTORE LAVORI: _____

SCALA: 1:500

COMMESSA	LOTTO	FASE	ENTE	TIPO DOC.	OPERA/OBISCIPLINA	PROGR.	REV.
I G 5 1	0 1	E	C V	F Z	D P 0 4 0 0	0 0 8	B

PROGETTAZIONE

Rev.	Descrizione emissione	Redatto	Data	Verificato	Data	Progettista	Data	IL PROGETTISTA
A00	Prima Emissione	FOLTRANI	23/05/2012	PANIZZA	29/05/2012	E. Pagani	31/05/2012	
B00	Seconda Emissione	FOLTRANI	19/10/2012	PANIZZA	19/10/2012	E. Pagani	19/10/2012	

Nome File: 1031-01-000-F2-DP04-008-800
CUP: F1H2000000000