


V1 DPROG=17.49m Q=73.53m Lv=79.80m Rv=1500.00m

V2 DPROG=96.91m Q=71.91m Lv=19.62m Rv=500.00m

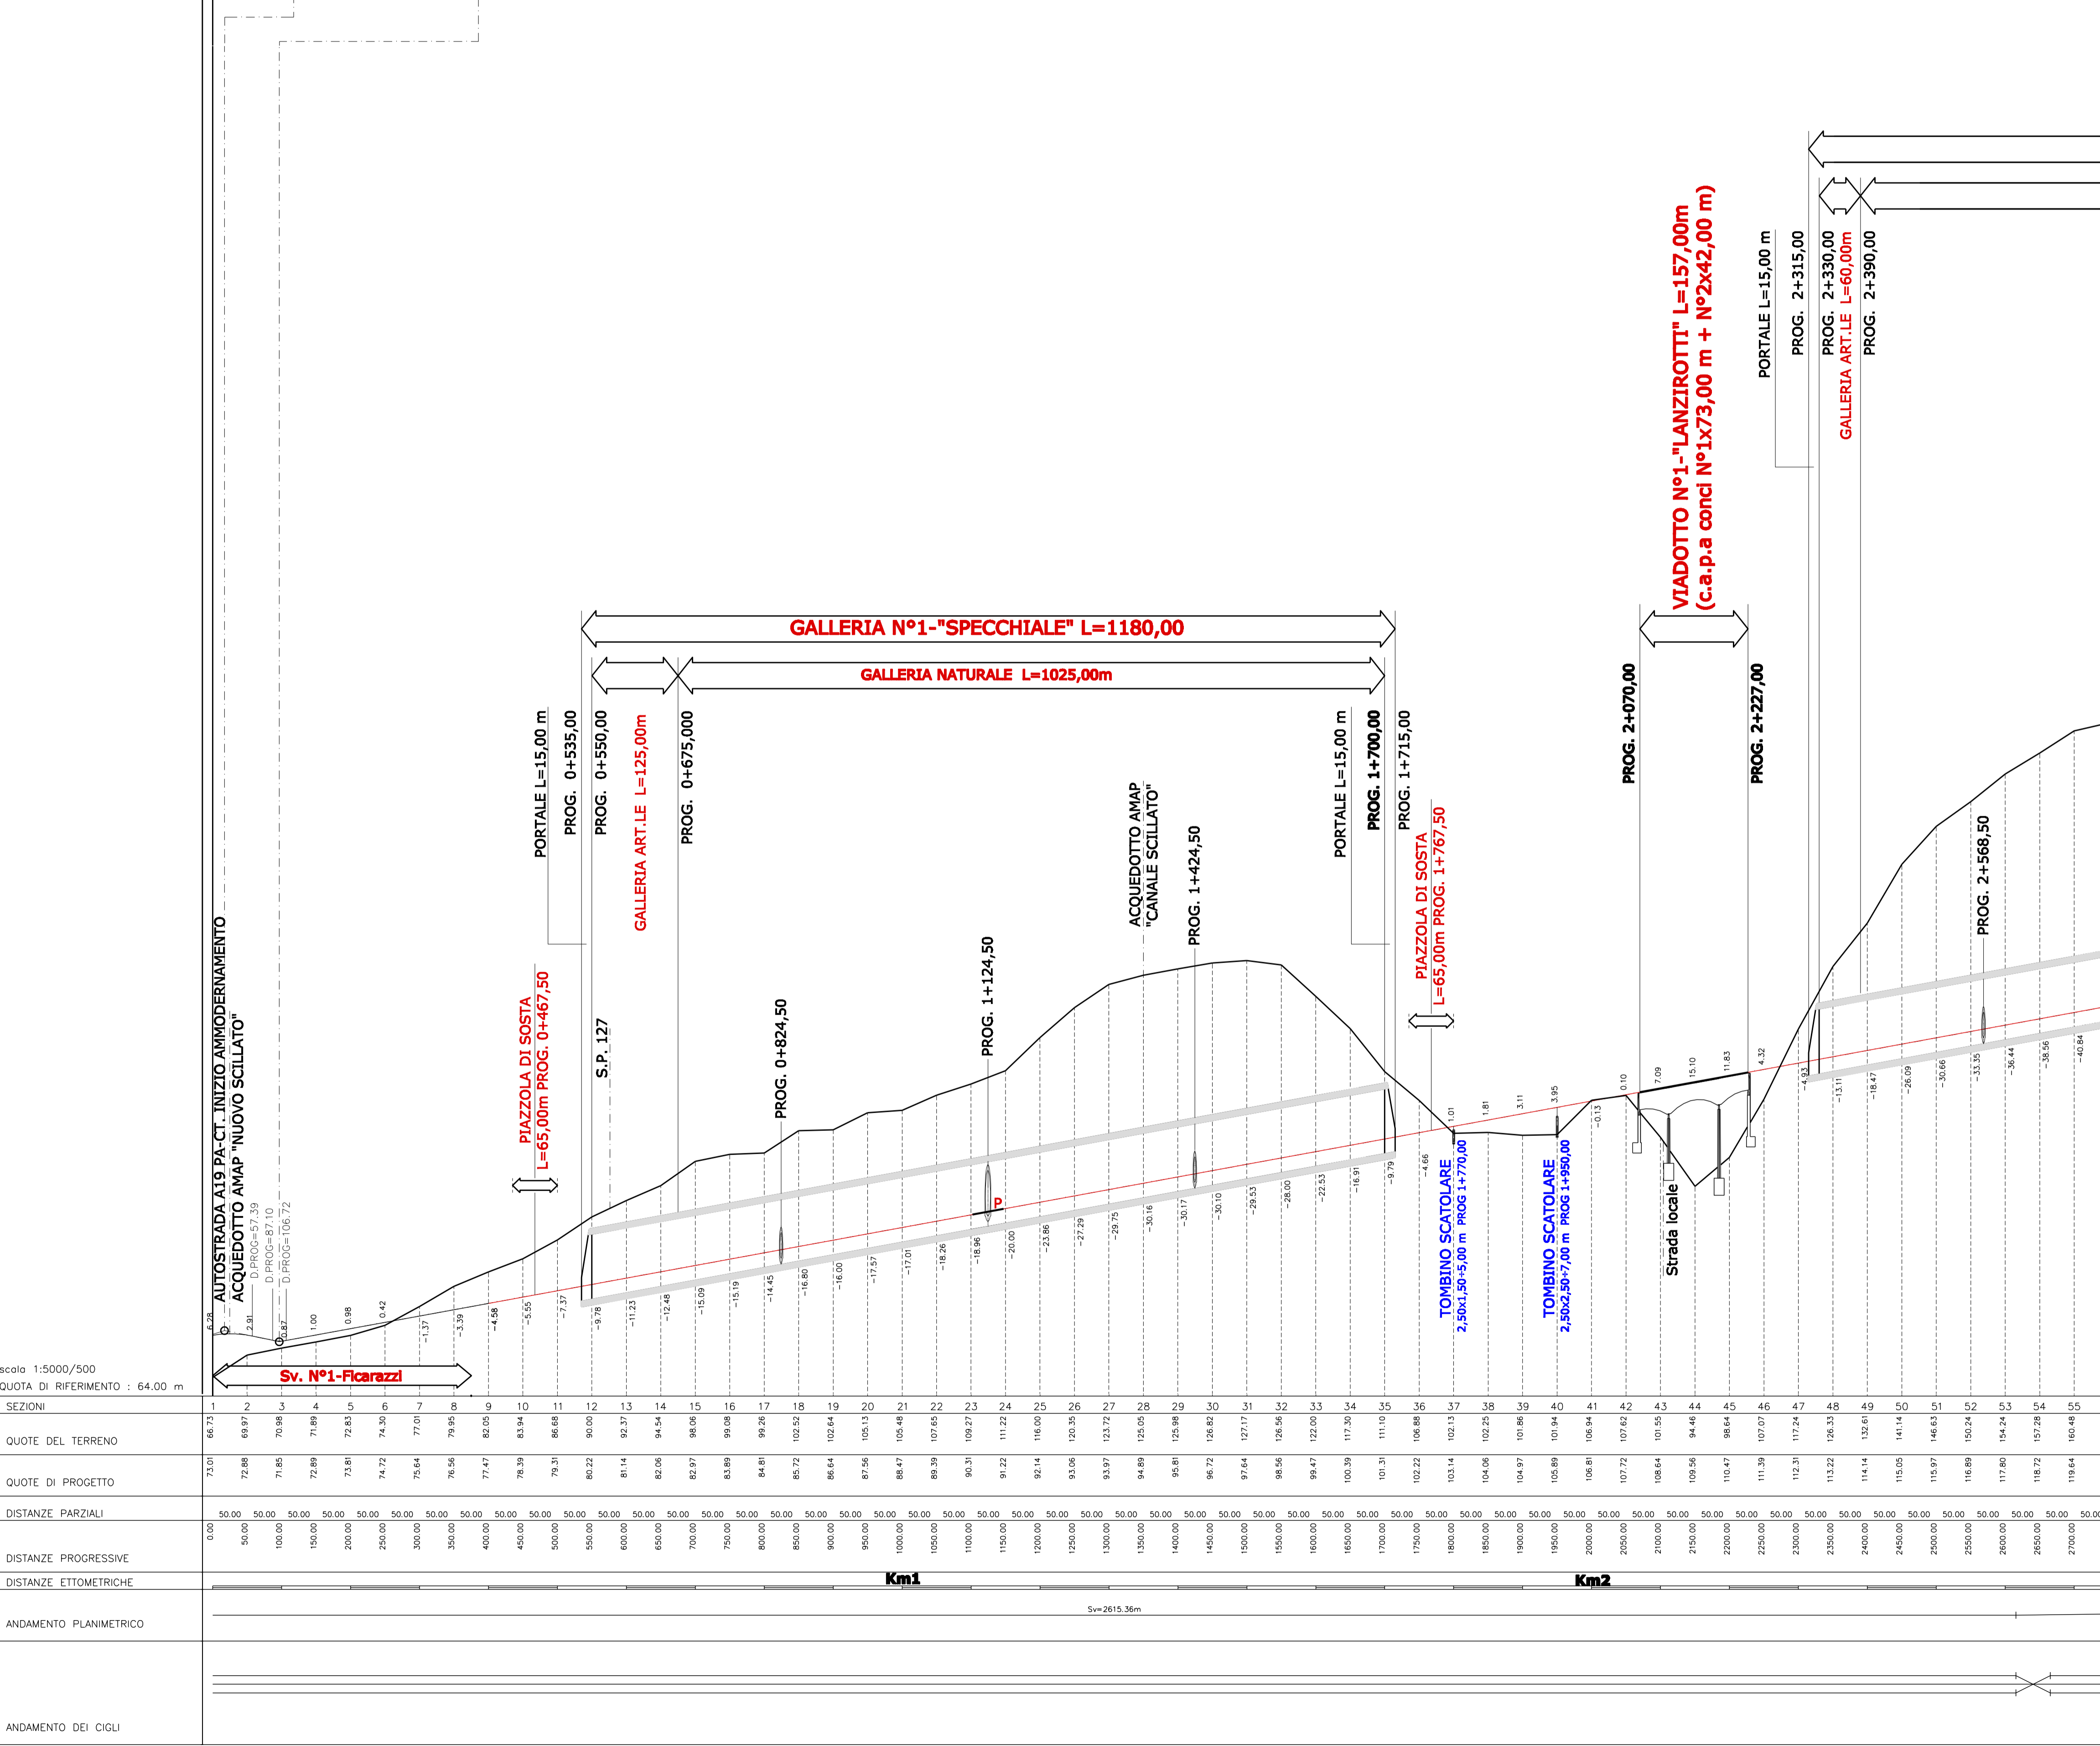

**LEGENDA**

- BY PASS CARRABILE
- BY PASS PEDONALE
- PIAZZOLA DI SOSTA IN GALLERIA

NOTA: Ad ogni by pass carrabile è associato un by pass pedonale (Δ=27m)

LOTTO	ALTERNATIVA 1 Progressive	ALTERNATIVA "A" Progressive	Sviluppo (metri)	Sezione stradale
I-a	0+000-12+200		12.200	Categoria B (già approvato)
I-b	12+200-14+400 (compresa rotazione tra la strada tipo B e C)		2.200	Categoria B
II-a		0+300-25+100	24.800	Adeguamento in sede, Categoria C1
II-b		25+100-33+600	8.500	Adeguamento in sede, Categoria B
III-a		33+600-34+851	1.200	Tratto di ricordo fuori sede, Categoria B
III-b	43+100-50+300		7.200	Categoria B



**ITINERARIO PALERMO - AGRIGENTO (SS121-SS189)**  
**AMMODERNAMENTO DEL TRATTO PALERMO-LERCARA**

**PROGETTO PRELIMINARE**

GRUPPO DI PROGETTAZIONE ANAS  
 RESPONSABILE DI PROGETTO: Dott. Ing. Fabrizio Arciuli

PROGETTISTA: Dott. Ing. M. Averardi, Ordine Ing. di Roma n. 8770  
 Dott. Ing. A. Valente, Ordine Ing. di Roma n. 20739

ASSISTENZA ALLA PROGETTAZIONE:  
 Ing. F. Nigrelli - Coordinatore

**ATKINS**  
 Responsabile Ing. P.R. Elliott

**SERING Ingegneria**  
 Responsabile Ing. S. Di Maio

RESPONSABILI TECNICI:  
 Geom. Michele Pacelli, Tracciati  
 Dott. Ing. Giampiero Liberati, Geotecnica  
 Dott. Ing. Fulvio Saccodato, Idraulica  
 Dott. Ing. Giuseppe Imbraguglio, Strutture  
 Dott. Geol. Flavia Capozucca, Geologia  
 Dott. Arch. Barbara Bianchini, Ambiente  
 Dott. Ing. Francesco Betzi, Impianti  
 Dott. Ing. Pierluigi Fabbro, Espropri/Interferenze  
 Dott. Arch. Roberto Roggi, Computi  
 Dott. Ing. Pier Giorgio D'Armini, Studio Trasportistico

VISTO: IL RESP. DEL PROCEDIMENTO Dott. Ing. Massimiliano Fidenzi	DATA PROTOCOLLO
---	--------------------

**PROGETTO DELL'INFRASTRUTTURA**  
**PROFILO (ALTERNATIVA A) - LOTTO 1 e LOTTO 2**  
**CARREGGIATA DIR. PALERMO - AGRIGENTO**

CODICE PROGETTO L0410A	CODICE FILE P00_IA21_TRA_FP09_A.DWG	REVISIONE A	FOGLIO 01	SCALA: 1:5000/500
CODICE ELAB. P00IA21TRAFP09	REVISIONE A	FOGLIO 01	DATA 30/05/07	STATO FG
REV. C	DESCRIZIONE	DATA	REDATTO	VERIFICATO
REV. B				
REV. A	EMISSIONE	30/05/07	FG	ARCIULI VALENTE
REV.	DESCRIZIONE	DATA	REDATTO	VERIFICATO APPROVATO

**TRAFFICO APPROVATO**  
 dalla C.S.VIA n. 45 del 17.01.2006