



Planimetria - scala 1:200

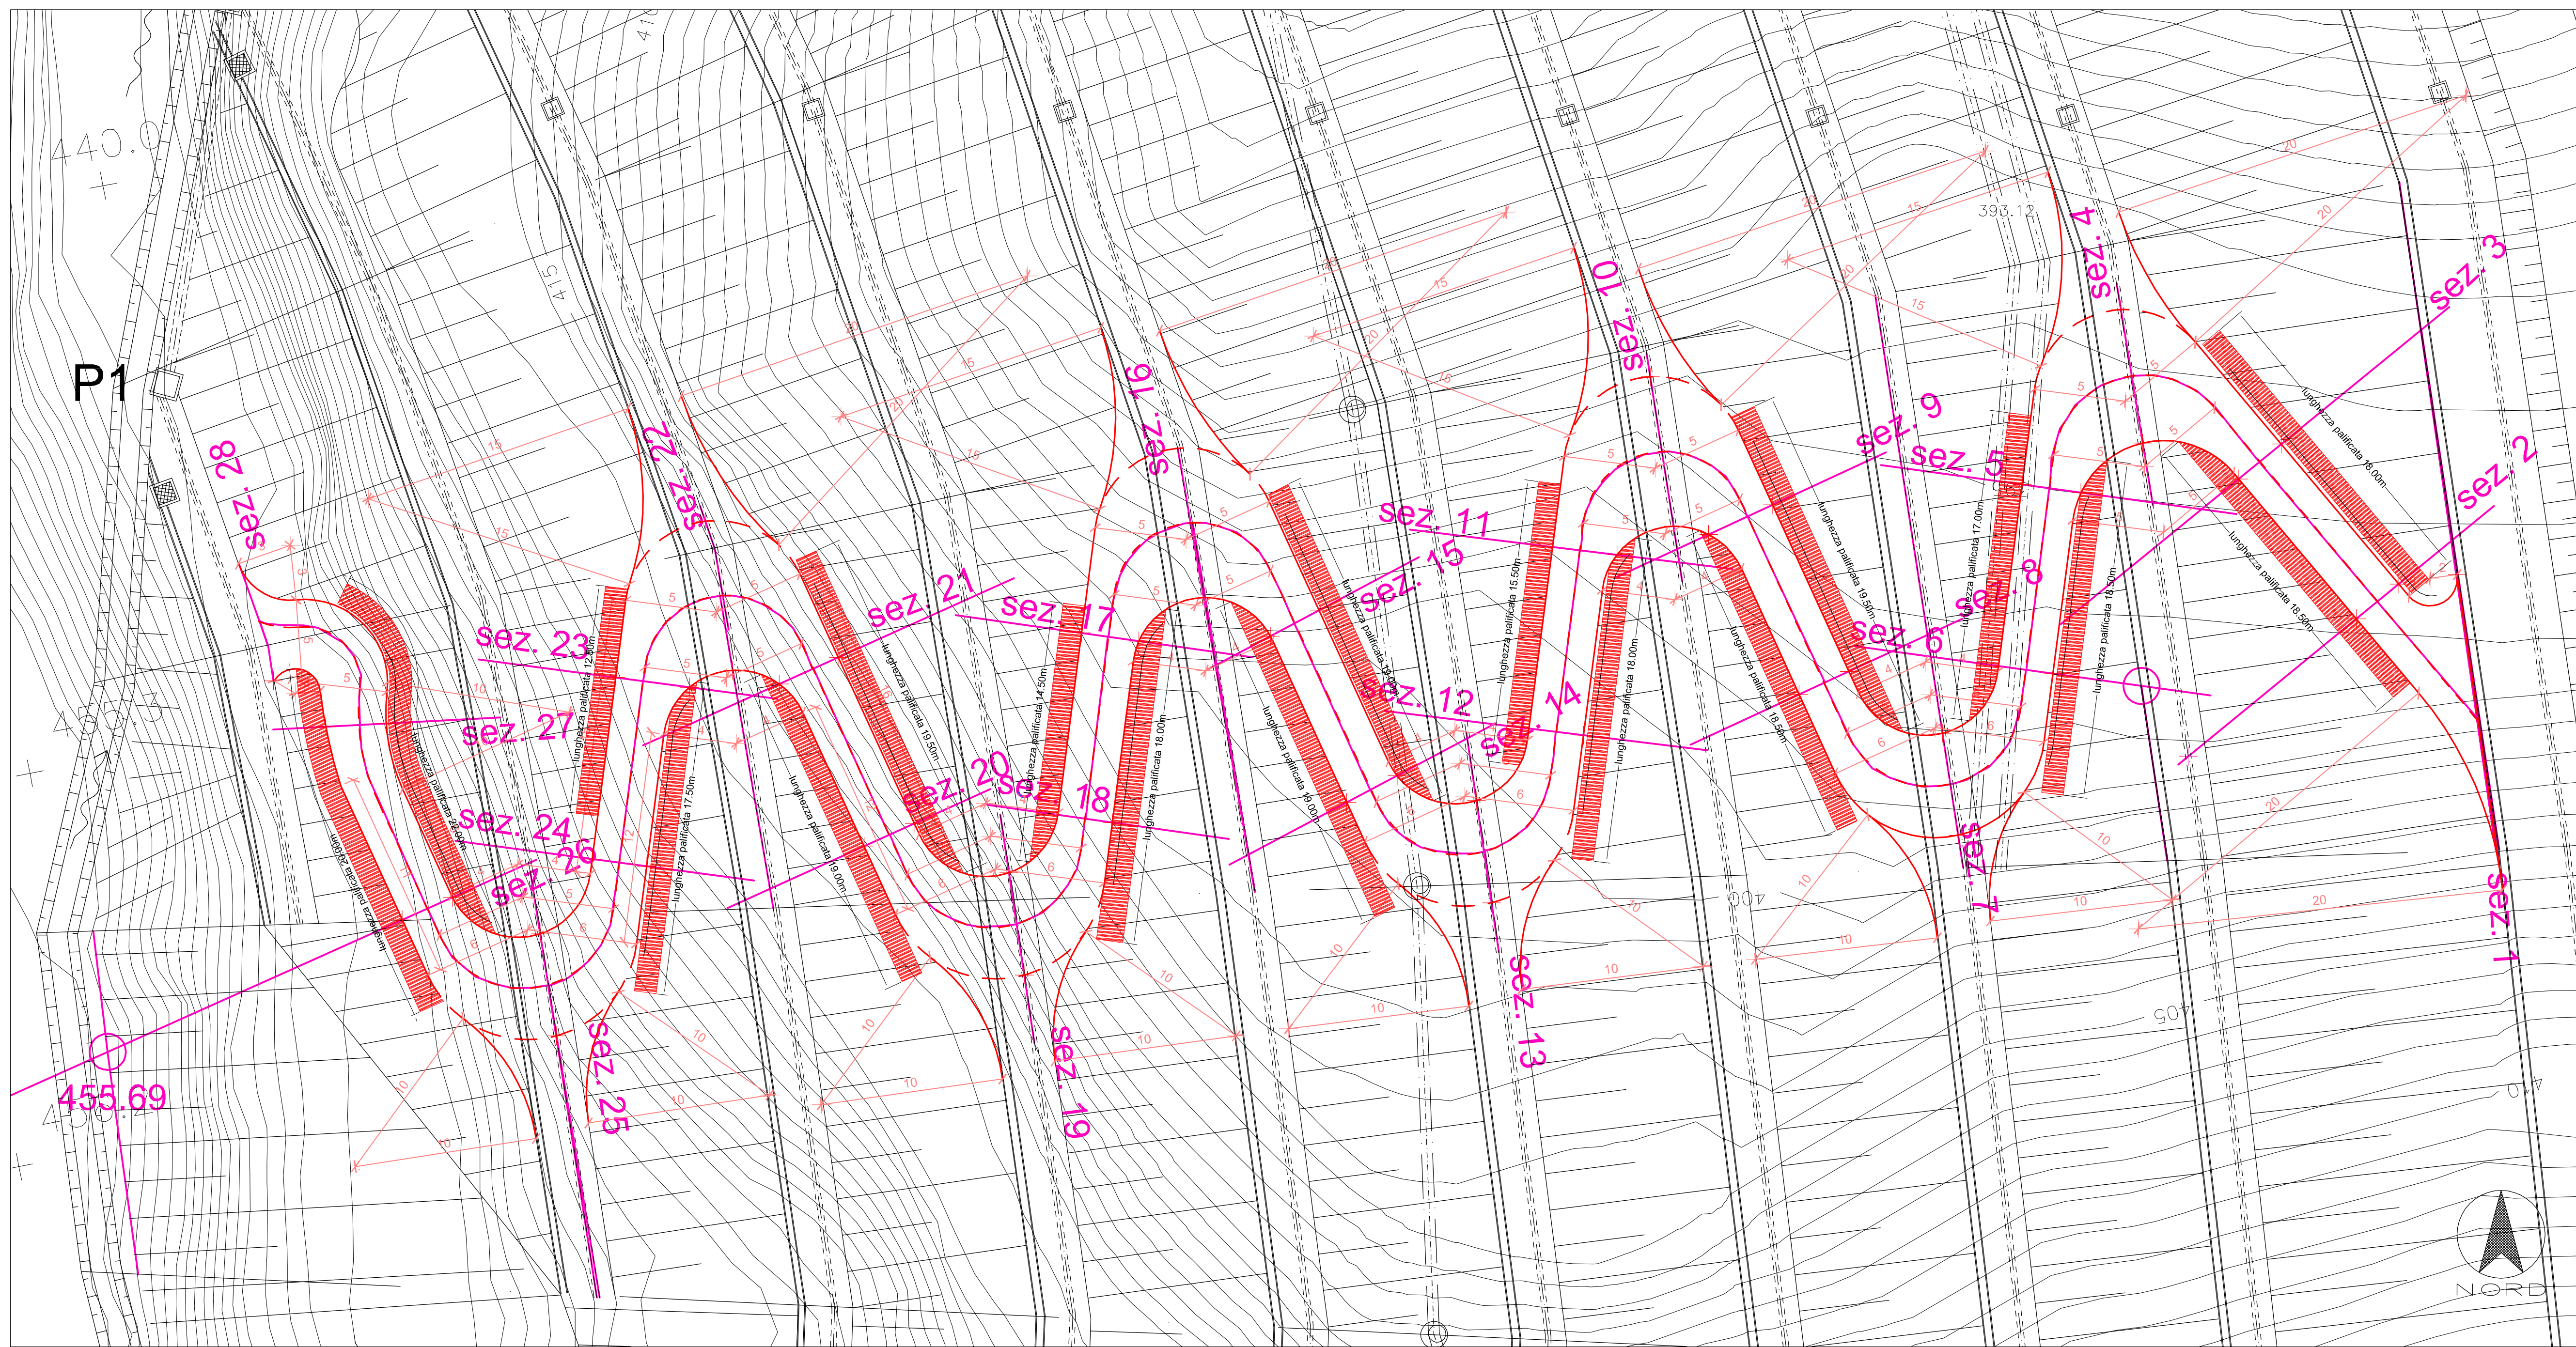

Planimetria di tracciamento - scala 1:200

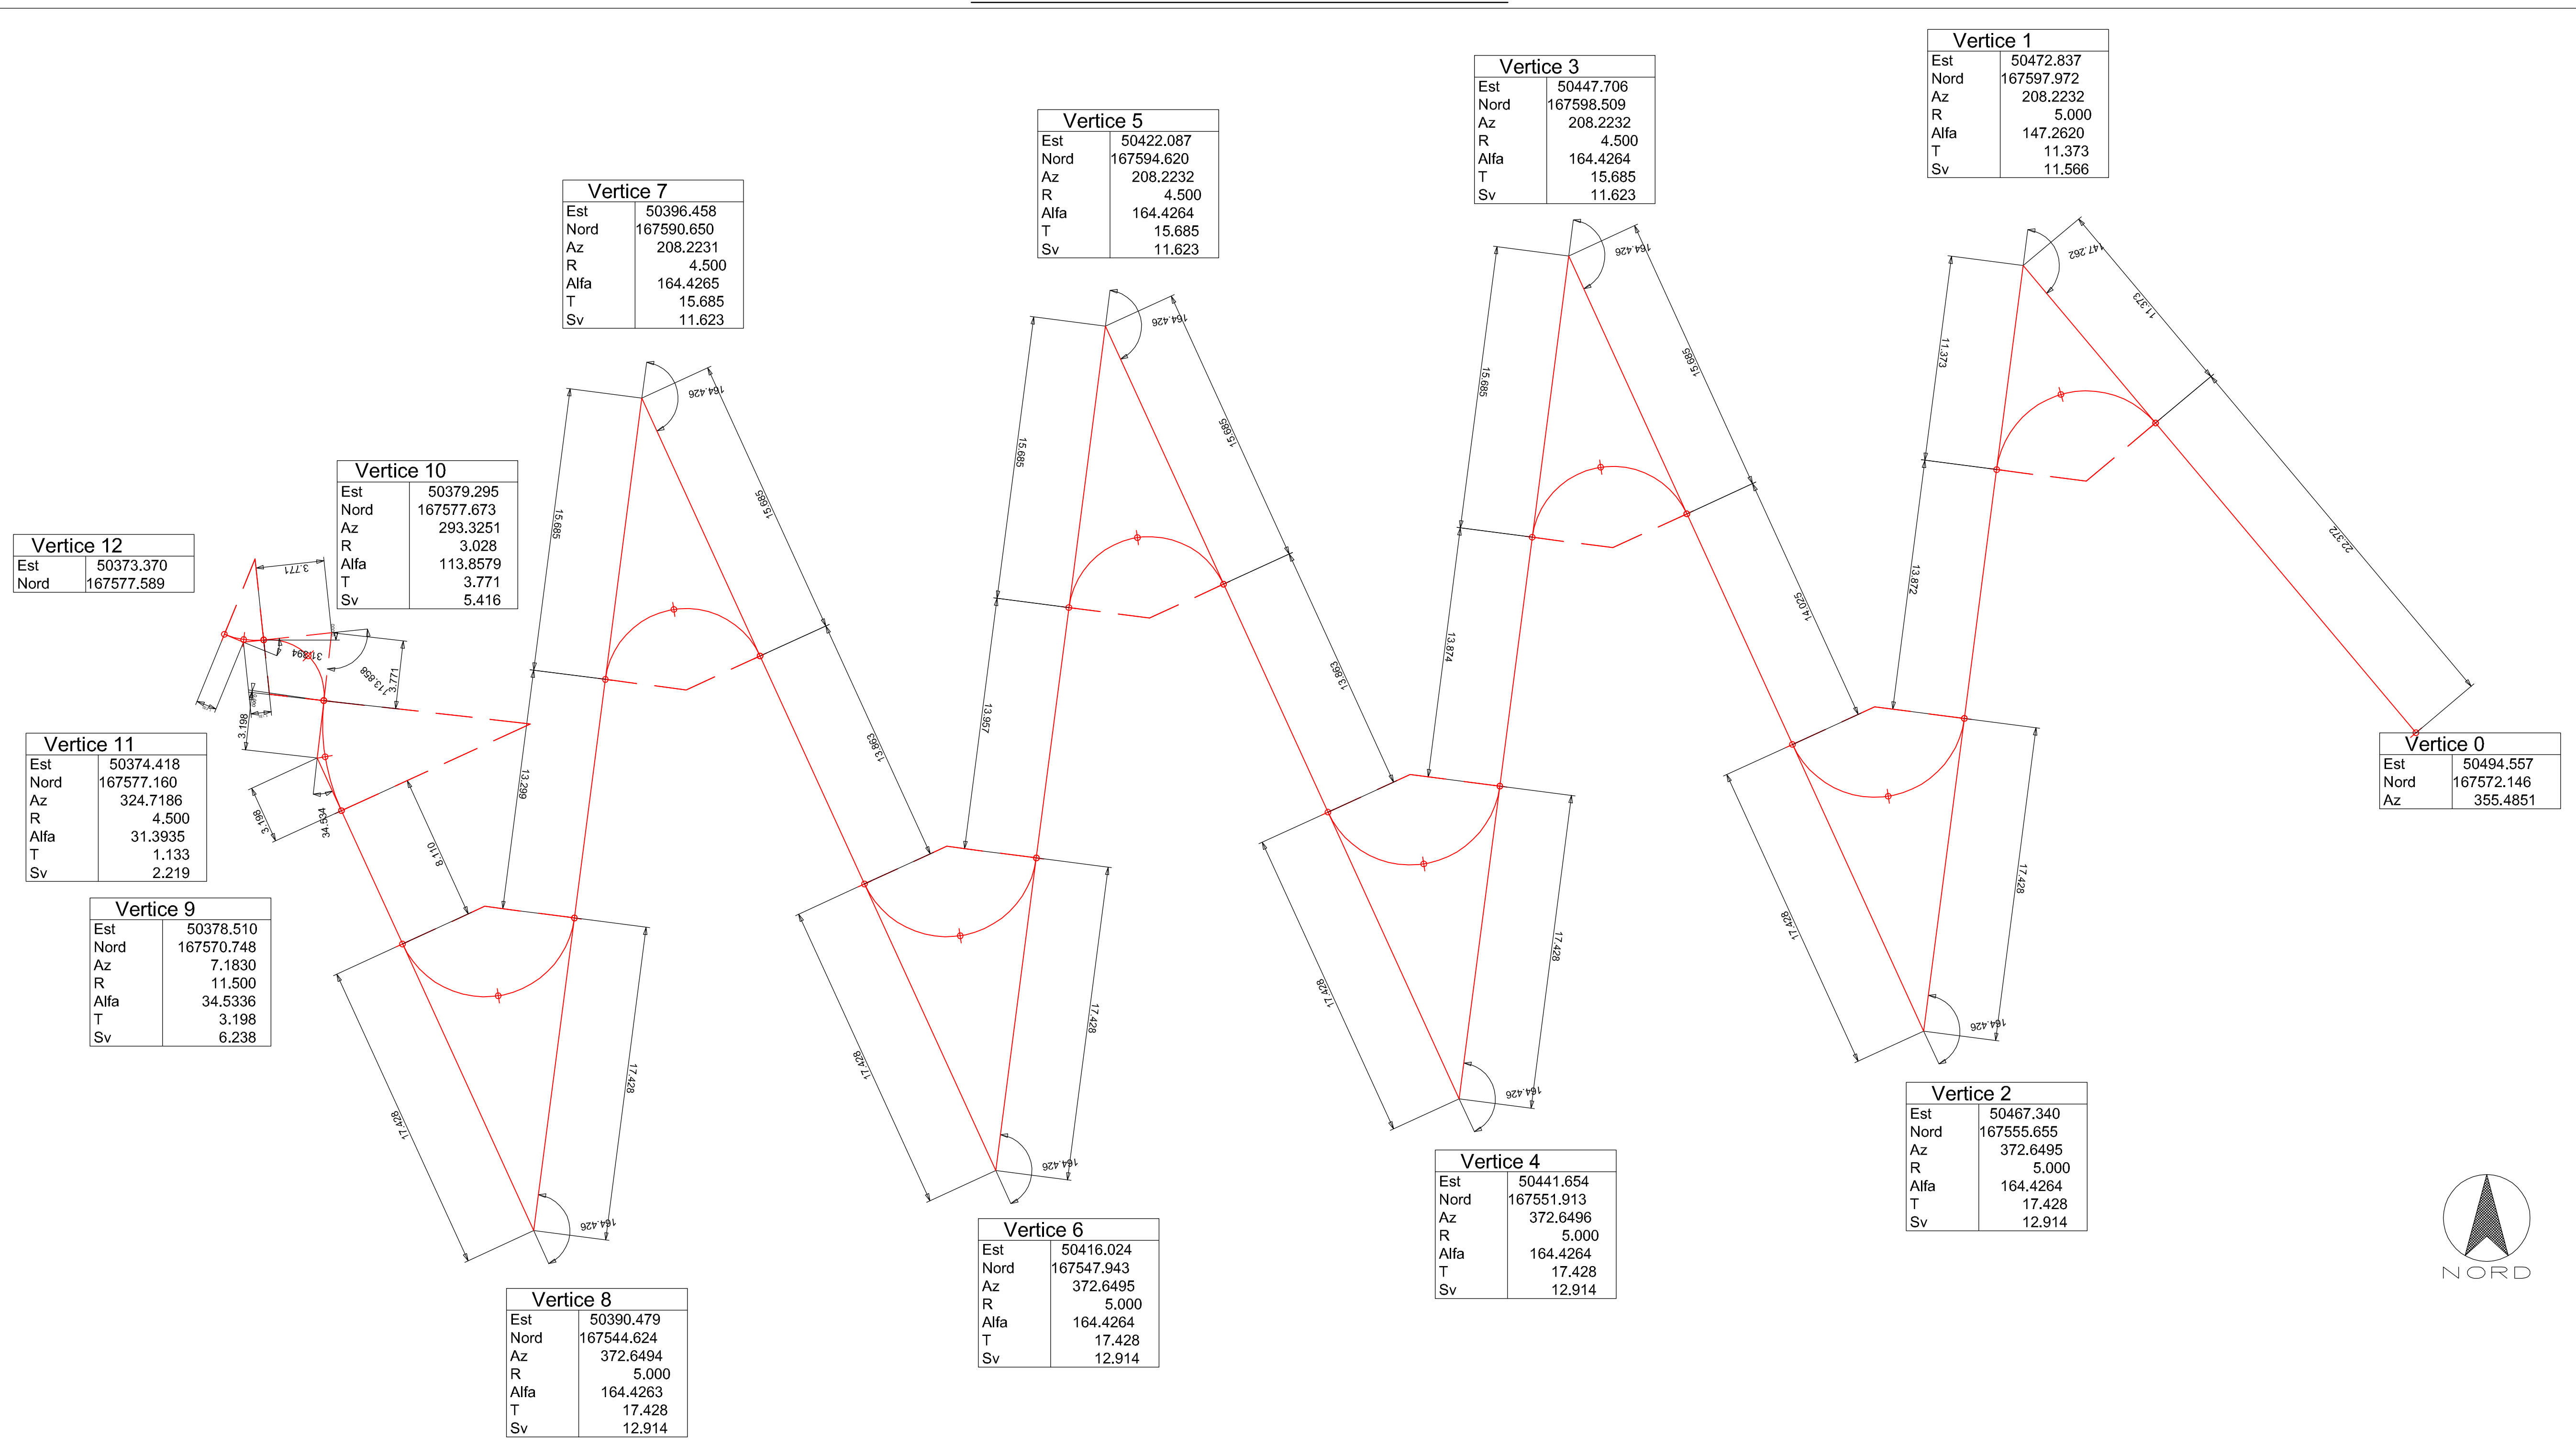

COMMITTENTE:



ALTA Sorveglianza:



GENERAL CONTRACTOR:



INFRASTRUTTURE FERROVIARIE STRATEGICHE DEFINITE DALLA LEGGE OBIETTIVO N.443/01

TRATTA A.V./A.C. TERZO VALICO DEI GIOVI
PROGETTO ESECUTIVO

RIQUALIFICAZIONE AMBIENTALE VAL LEMME

Viabilità pista lungo le banche - Planimetria e tracciamento

GENERAL CONTRACTOR		DIRETTORE LAVORI		SCALA:			
Cociv Ing. G. Guaspari				varie			
COMMESSA	LOTTO	FASE	ENTE	TIPO DOC.	OPERADISCIPLINA	PROGR.	REV.
IG51	01	E	CV	PZ	D P O 4 0 0	026	A
PROGETTAZIONE							
Rev.	Descrizione emissione	Redatto	Data	Verificato	Data	Progettista	Data
A00	Prima Emissione	FOLTRAN	19/10/2012	PANIZZA	19/10/2012	E. Pagani	19/10/2012
Nome File: I051-01-E-CV-PZ-04-00-026-A00 CUP: F81H200000008							

KEY-PLAN

