




PROFILO CENTRO STRADA scala 1:200

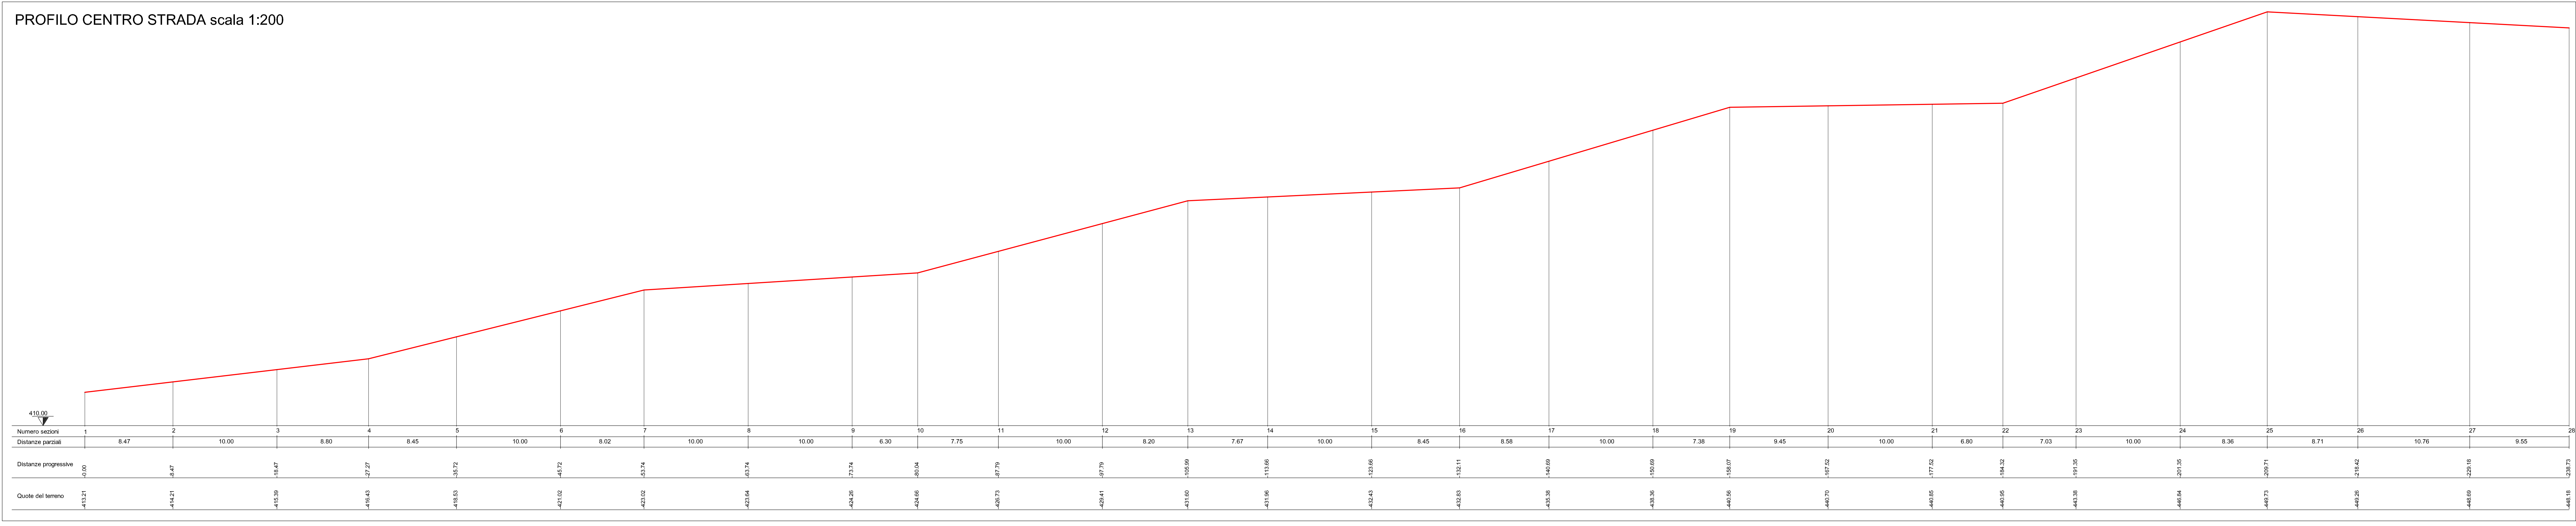

PROFILO MONTE scala 1:200

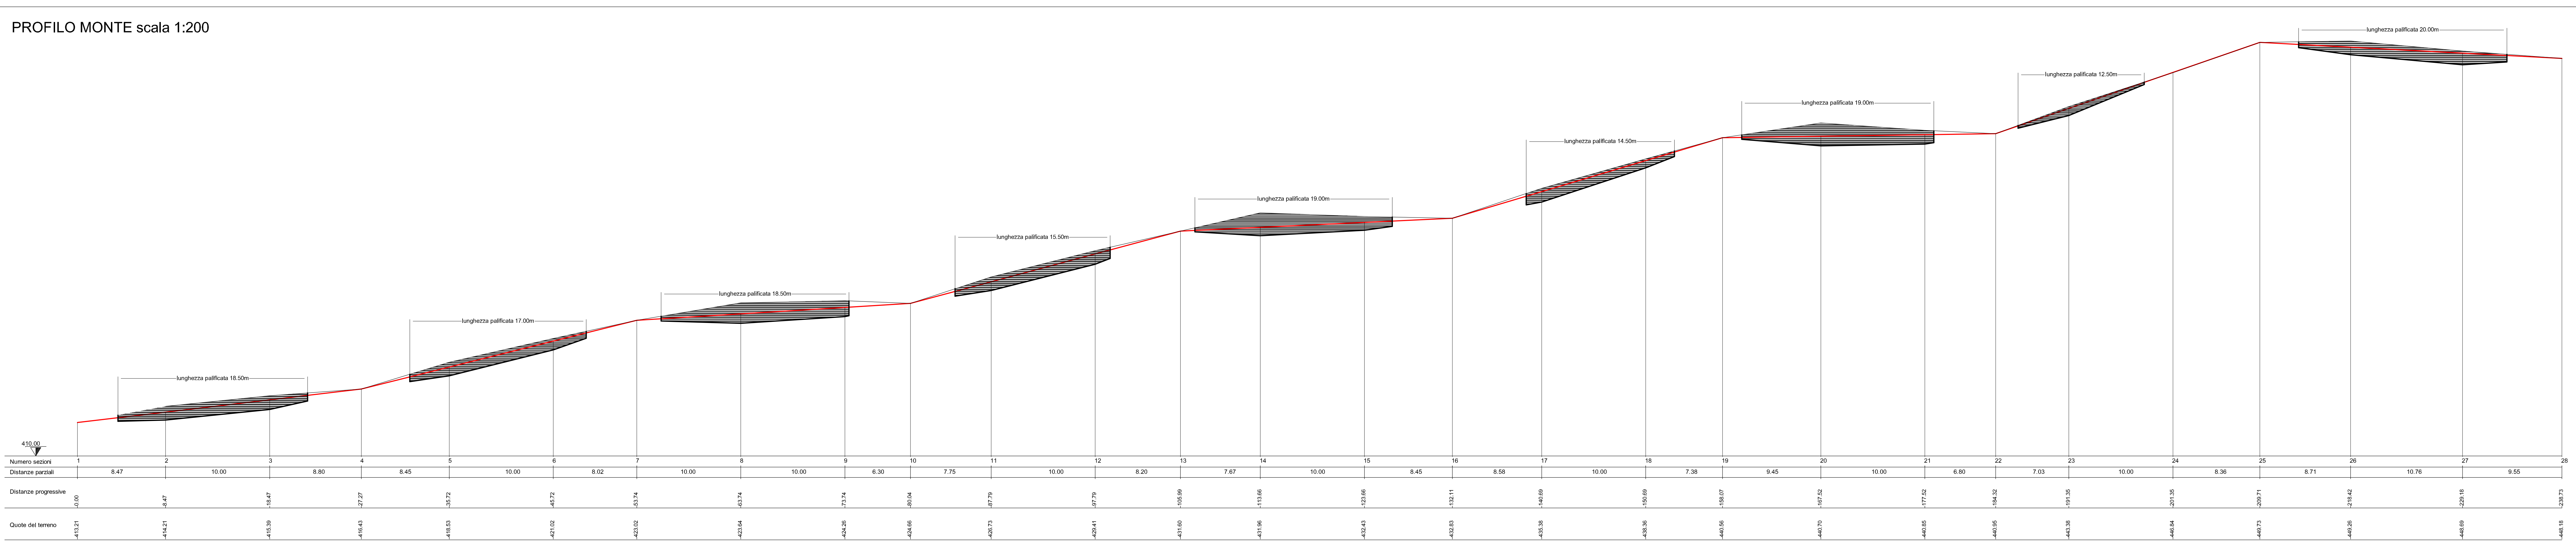

PROFILO VALLE scala 1:200

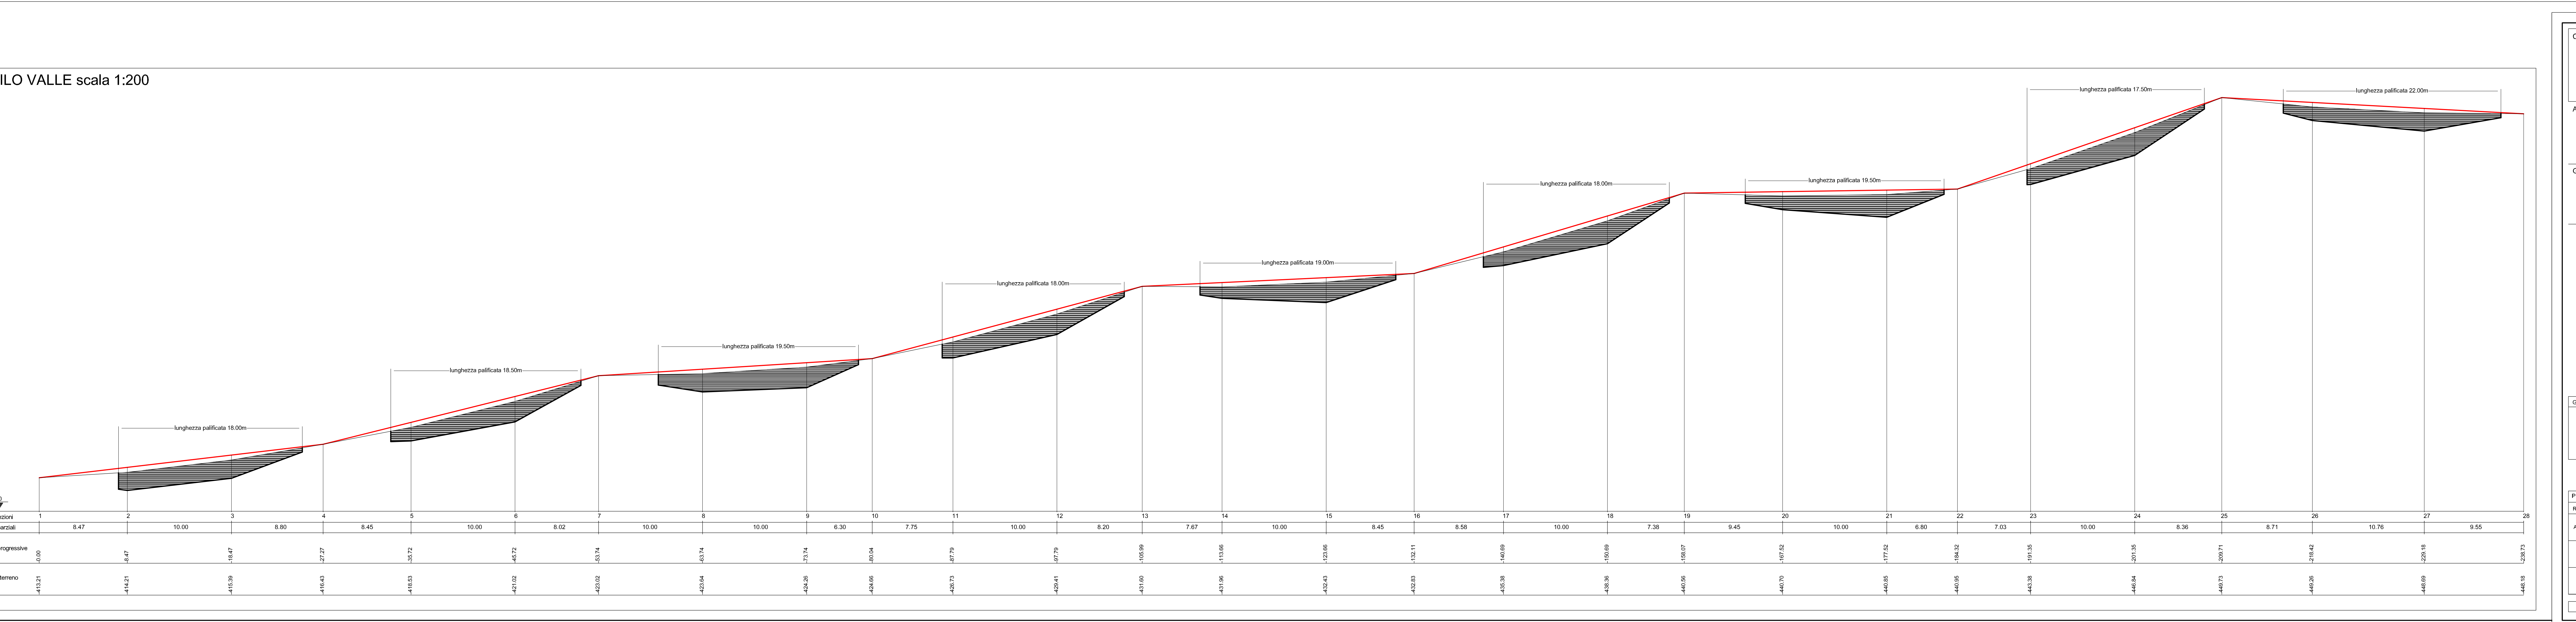

COMMITTENTE:

ALTA SORVEGLIANZA:

GENERAL CONTRACTOR:

INFRASTRUTTURE FERROVIARIE STRATEGICHE DEFINITE DALLA LEGGE OBBIETTIVO N.443/01
 TRATTA A.V./A.C. TERZO VALICO DEI GIOVI
 PROGETTO ESECUTIVO

RIQUALIFICAZIONE AMBIENTALE VAL LEMME
 Viabilità pista lungo le banche - Profili

GENERAL CONTRACTOR: **Cociv** Ing. G. Guazzetti
 DIRETTORE LAVORI: _____
 SCALA: 1:200

COMMISSIONE: **IG51** LOTTO: **01** FASE: **E** ENTE: **CV** TIPO DOC: **FZ** OPERAZIONE: **DP0400** PROGR: **018** REV: **A**

Rev.	Descrizione variazione	Redatto	Data	Verificato	Data	Progettista	Data	PROGETTISTA
001	Primo Esame	FILTRAN	19/10/2012	PIREZZA	19/10/2012	[Signature]	19/10/2012	[Signature]

Nome File: K01-1-CV-FZ-DP0400-018-001
 CUP: F01H2000000000