LEGENDA

Protezione meccanica

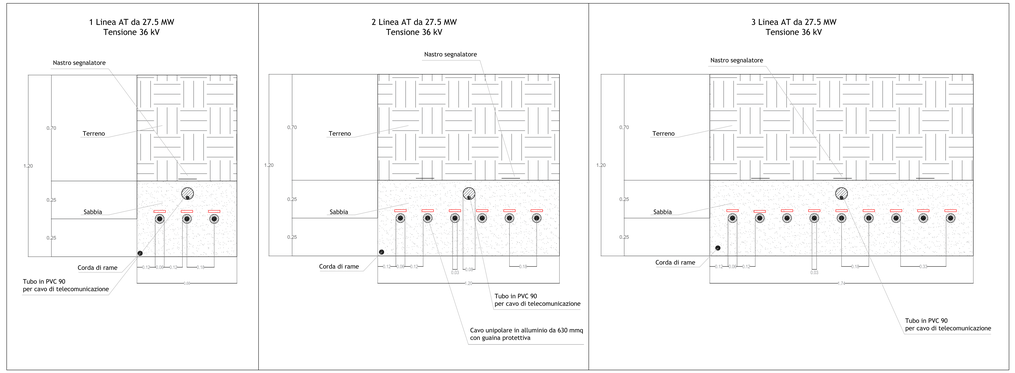
1 Linea AT da 27.5 MW
Tensione 36 kV
2 Linea AT da 27.5 MW
Tensione 36 kV
3 Linea AT da 27.5 MW
Tensione 36 kV
Nastro segnalatore
Terreno
Sabbia
Corda di rame
Tubo in PVC 90
per cavo di telecomunicazione
Cavo unipolare in alluminio da 630 mmq
con guaina protettiva
0,70
1,20
0,25
0,25
0,10
0,10
0,10