


PONTECURONE
DEPOSITO 4
SEZIONE 1


SCALA H 1/500
SCALA V 1/500

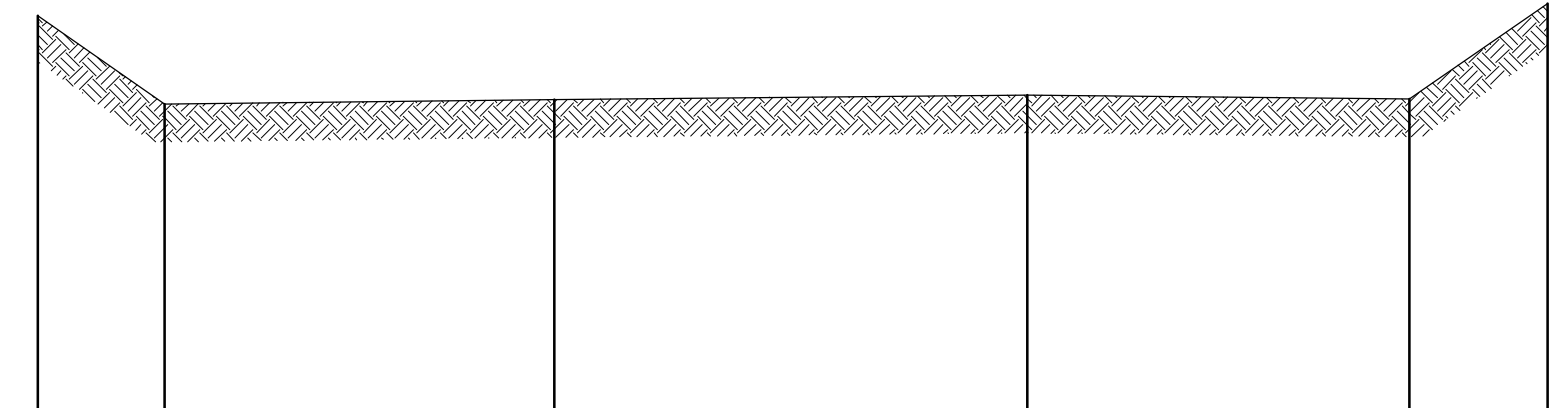

PICCHETTO SEZIONE	1	2	3	4	5	6
QUOTA	87.88	81.86	82.15	82.45	82.19	88.54
DISTANZA PARZIALE	8.36	25.78	31.29	25.28	9.14	
DISTANZA PROGRESSIVA	0.00	8.36	34.14	65.43	90.71	99.85
PENDENZA (%)	-69.74	1.12	0.96	-1.03	69.15	

PONTECURONE
DEPOSITO 4
SEZIONE 3


SCALA H 1/500
SCALA V 1/500

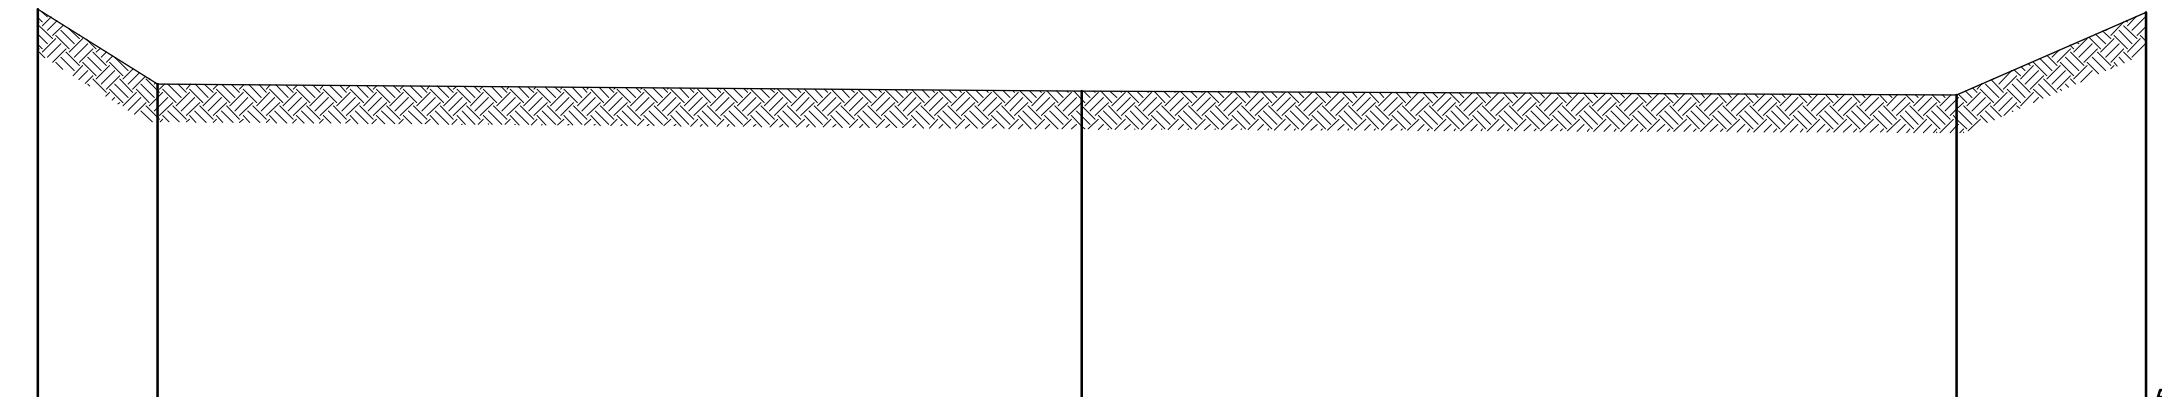

PICCHETTO SEZIONE	1	2	3	4	5
QUOTA	88.05	83.09	82.61	82.38	87.85
DISTANZA PARZIALE	7.92	61.12	57.87	12.53	
DISTANZA PROGRESSIVA	0.00	7.92	69.04	26.91	39.44
PENDENZA (%)	-62.63	-0.79	-0.40	43.66	

PONTECURONE
DEPOSITO 4
SEZIONE 5


SCALA H 1/500
SCALA V 1/500

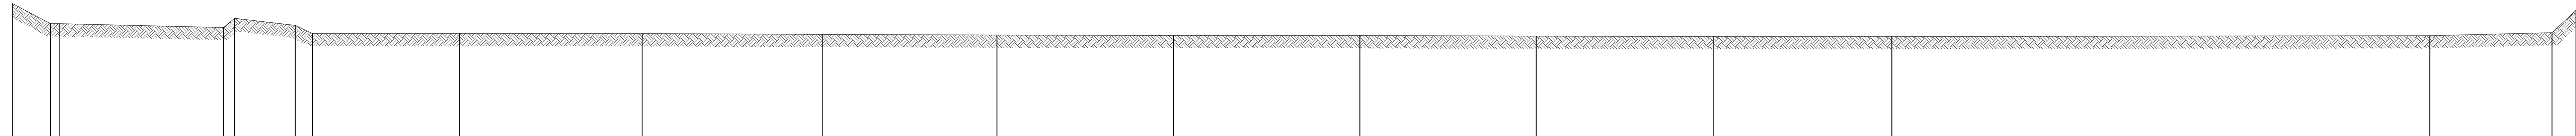

PICCHETTO SEZIONE	1	2	3	4	5	6	7	8	9	10	11	12	13	14	15	16	17	18	19
QUOTA	88.51	84.57	84.55	83.80	85.60	84.22	82.60	82.61	82.59	82.45	82.32	82.24	82.21	82.09	82.00	82.00	82.20	82.79	87.18
DISTANZA PARZIALE	7.46	1.81	32.32	2.22	11.98	3.41	29.00	36.11	35.70	34.42	34.85	36.87	34.82	35.12	35.18	106.28	24.14	4.73	
DISTANZA PROGRESSIVA	0.00	7.46	9.27	41.62	43.84	55.82	59.23	88.23	24.34	60.04	94.46	229.31	266.18	301.00	336.12	371.30	77.58	101.72	106.45

PONTECURONE
DEPOSITO 4
SEZIONE 2


SCALA H 1/500
SCALA V 1/500

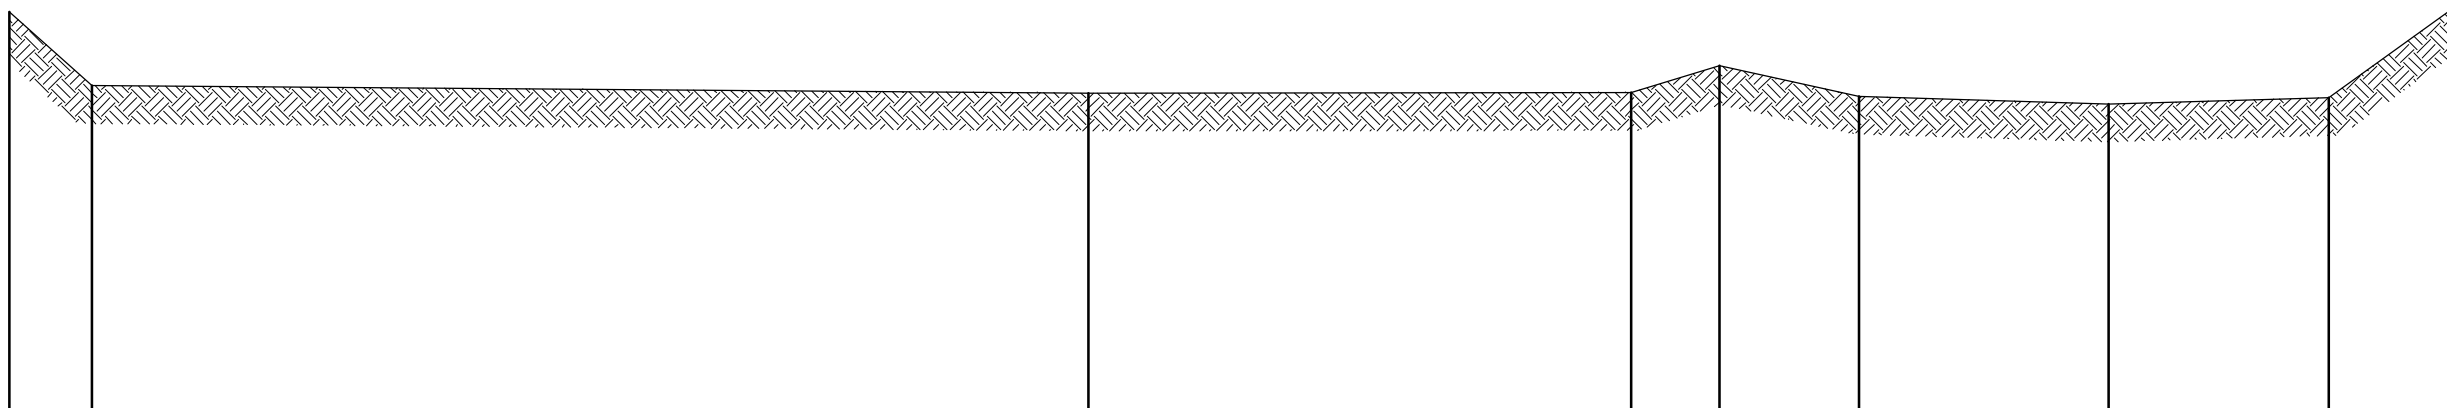

PICCHETTO SEZIONE	1	2	3	4	5	6	7	8	9
QUOTA	87.38	82.48	82.00	82.02	83.80	81.78	81.27	81.70	87.86
DISTANZA PARZIALE	5.47	65.92	35.90	5.84	9.23	16.49	14.57	8.60	
DISTANZA PROGRESSIVA	0.00	5.47	71.39	77.23	86.46	95.69	110.26	118.86	127.46
PENDENZA (%)	-89.54	-0.73	0.06	30.48	-21.89	-3.09	2.95	71.63	

PONTECURONE
DEPOSITO 4
SEZIONE 4

SCALA H 1/500
SCALA V 1/500

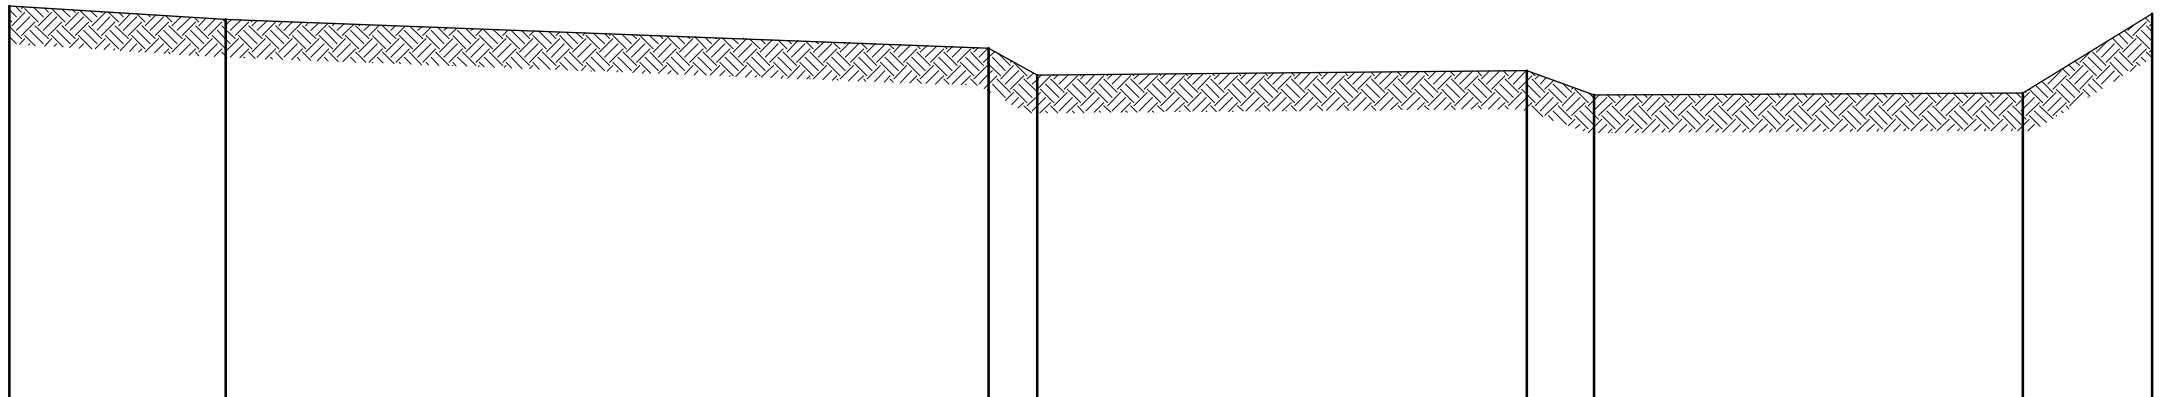

PICCHETTO SEZIONE	1	2	3	4	5	6	7	8
QUOTA	88.41	87.51	85.63	83.83	84.11	82.53	82.67	87.88
DISTANZA PARZIALE	14.33	50.46	3.18	32.40	4.45	28.37	8.55	
DISTANZA PROGRESSIVA	0.00	14.33	64.79	67.97	72.42	76.87	85.42	94.00
PENDENZA (%)	-6.28	-3.73	-56.80	0.86	-35.57	0.49	60.94	

COMMITTENTE:



ALTA Sorveglianza:




GENERAL CONTRACTOR:



INFRASTRUTTURE FERROVIARIE STRATEGICHE DEFINITE DALLA
LEGGE OBIETTIVO N.443/01

TRATTA A.V./A.C. TERZO VALICO DEI GIOVI
PROGETTO ESECUTIVO

RIQUALIFICAZIONE AMBIENTALE AREA ARTIGIANALE / DOSSI
Comune di Pontecurone (AL)
Sezioni di Stato Attuale

GENERAL CONTRACTOR	DIRETTORE LAVORI	SCALA:					
Consorzio Cociv Ing. G. Guagnozzi		1 : 500					
COMMESSA	LOTTO	FASE	ENTE	TIPO DOC.	OPERA/DISCIPLINA	PROGR.	REV.
I G 5 1	0 1	E	C V	W 8	D P 1 2 0 0	0 0 1	A
PROGETTAZIONE							
Rev.	Descrizione emissione	Redatto	Data	Verificato	Data	Progettista	Data
A00	Prima Emissione	Ing. Cipullo	23/05/2012	Ing. Cipullo	29/05/2012	E. Pagani	31/05/2012
							
n. Elab.						Nome File: I051-01-E-CV-W8-DP12-00-001-A00 CUP: F81H9200000008	

Scala di plot: 1:1