

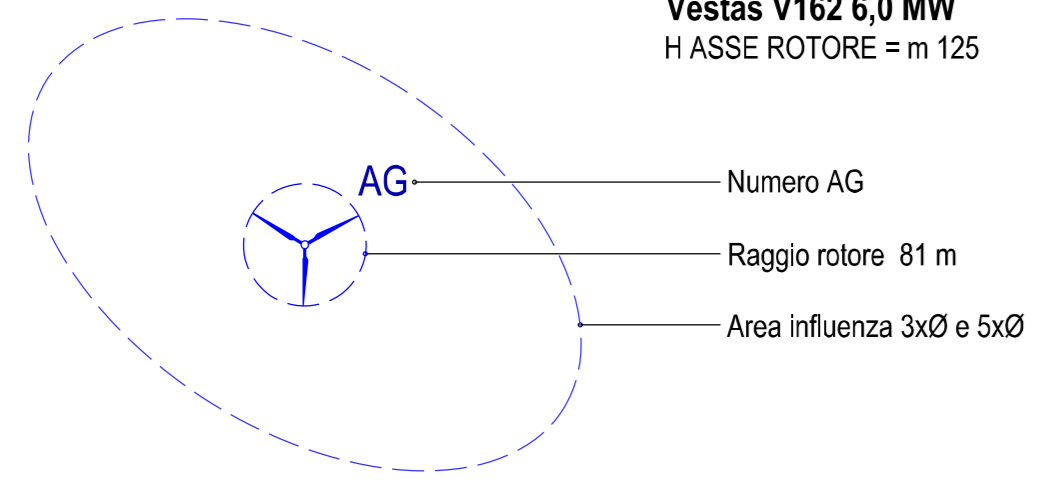


LEGENDA

Vestas V162 6,0 MW
HASSE ROTORE = m 125

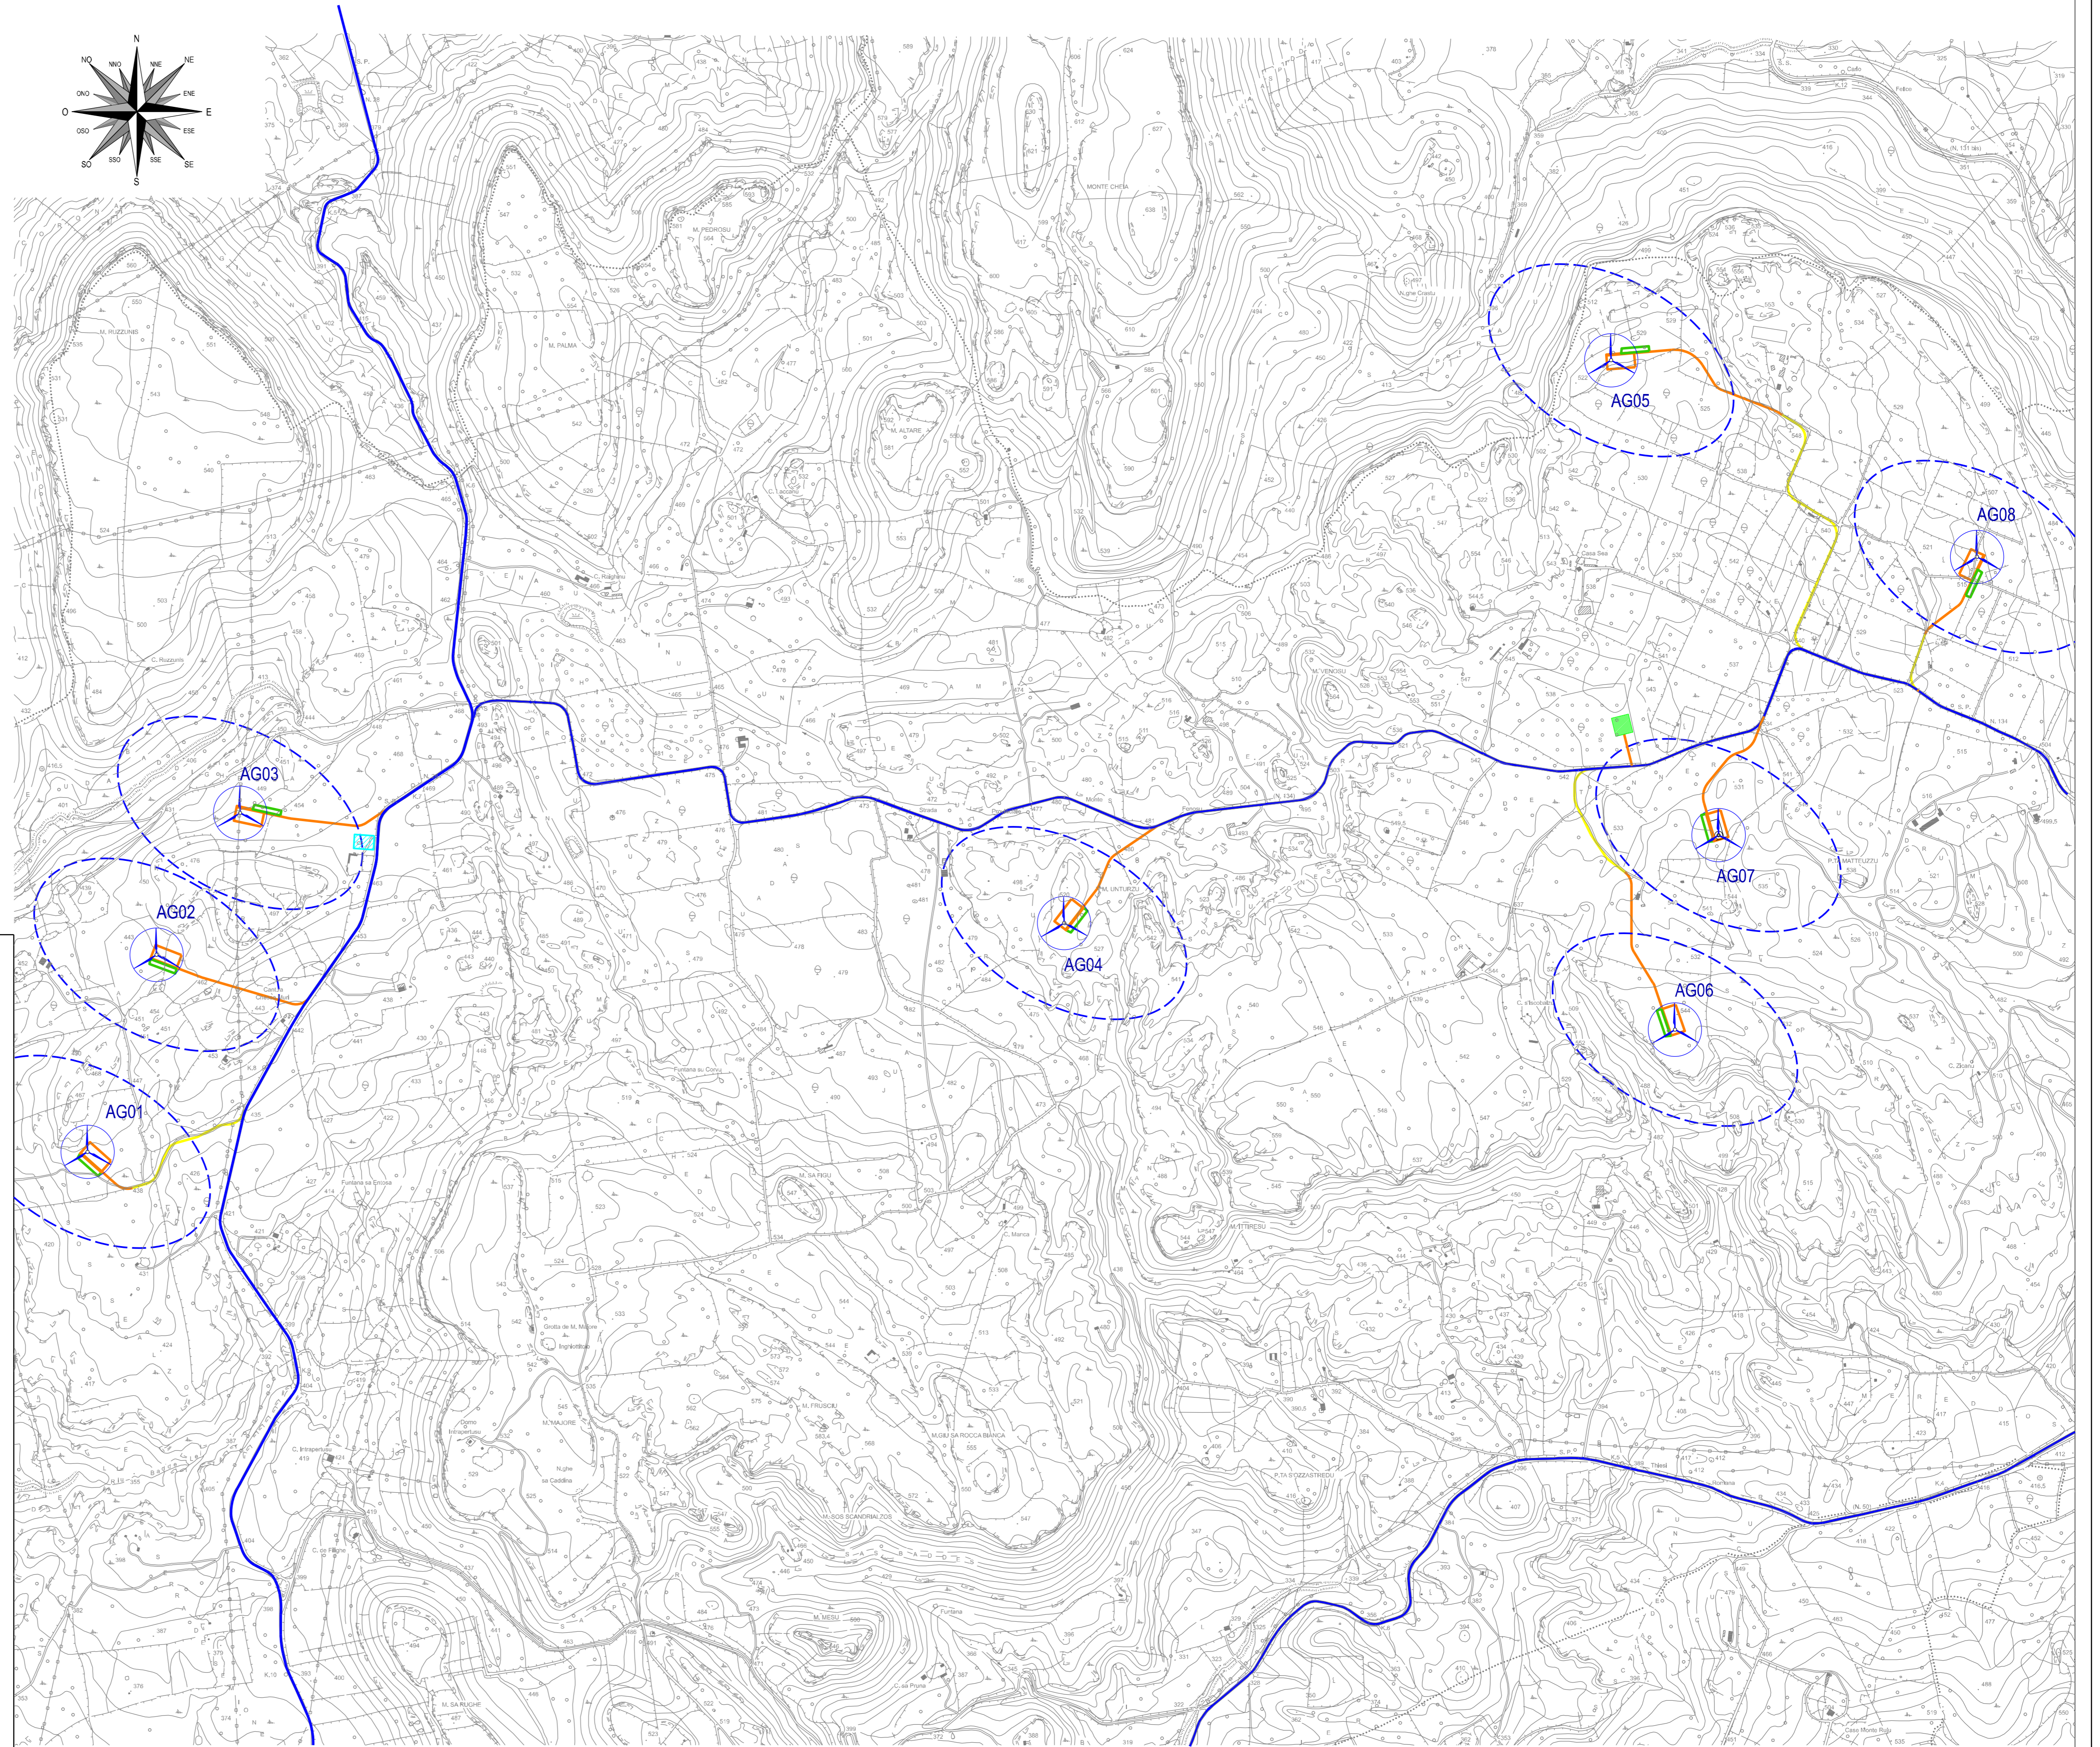

- STRADA PARCO NUOVA REALIZZAZIONE
- STRADA ESISTENTE DA ADATTARE
- STRADA LOCALE
- STRADA PROVINCIALE
- STRADA STATALE
- AREA DI CANTIERE
- SE di trasformazione utenza 30/150 kV

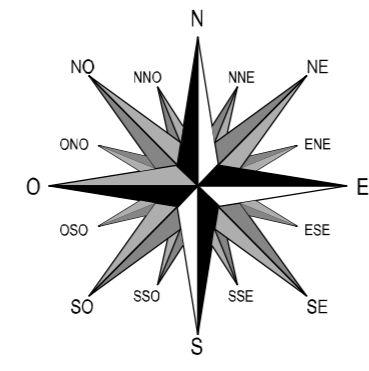

Regione Autonoma della Sardegna



Comune di Thiesi



Committente:
Bentu Energy Srl

Bentu Energy Srl
Via Sardegna, 40
00187 Roma
P.IVA/C.F. 15802451003

Titolo del Progetto:
Parco Eolico BENTU
sito nel Comune di Thiesi

Documento:
PROGETTO OPERE CIVILI
INQUADRAMENTO IMPIANTO SU CTR (1:10.000)

N. Documento:
IT-VesBen-CLP-CIV-DW-02

Progettista:
STUDIO DI PROGETTAZIONE
ING. MAURIZIO CONTU

Ing. Maurizio Contu



Via Portofino, 33
09124 Cagliari (CA)
Tel. +39 070 4511580
Mob. +39 3388487648
e-mail: contumauricio@gmail.com

Rev	Data Revisione	Descrizione	Redatto	Controllato	Approvato
00	14.06.2022	prima emissione			

