

Regione Autonoma
della Sardegna



Comune di Thiesi



Committente:
Bentu Energy Srl

Bentu Energy Srl
Via Sardegna, 40
00187 Roma
P.IVA/C.F. 15802451003

Titolo del Progetto:
**Parco Eolico
BENTU**
sito nel Comune di Thiesi

Documento:
**PROGETTO OPERE CIVILI
NUOVA VIABILITA' - PLANIMETRIA AG01**

N. Documento:
IT-VesBen-CLP-CIV-DIW-08.01


STUDIO DI PROGETTAZIONE
ING. MAURIZIO CONTU

Progettista:
Ing. Maurizio Contu



Via Portoscelli, 33
09124 Cagliari (CA)
Tel. +39 070 4511580
Mob. +39 3388467646
e-mail: contumaurizio@gmail.com

Rev	Data Revisione	Descrizione	Redatto	Controllato	Approvato
00	14.06.2022	prima emissione			

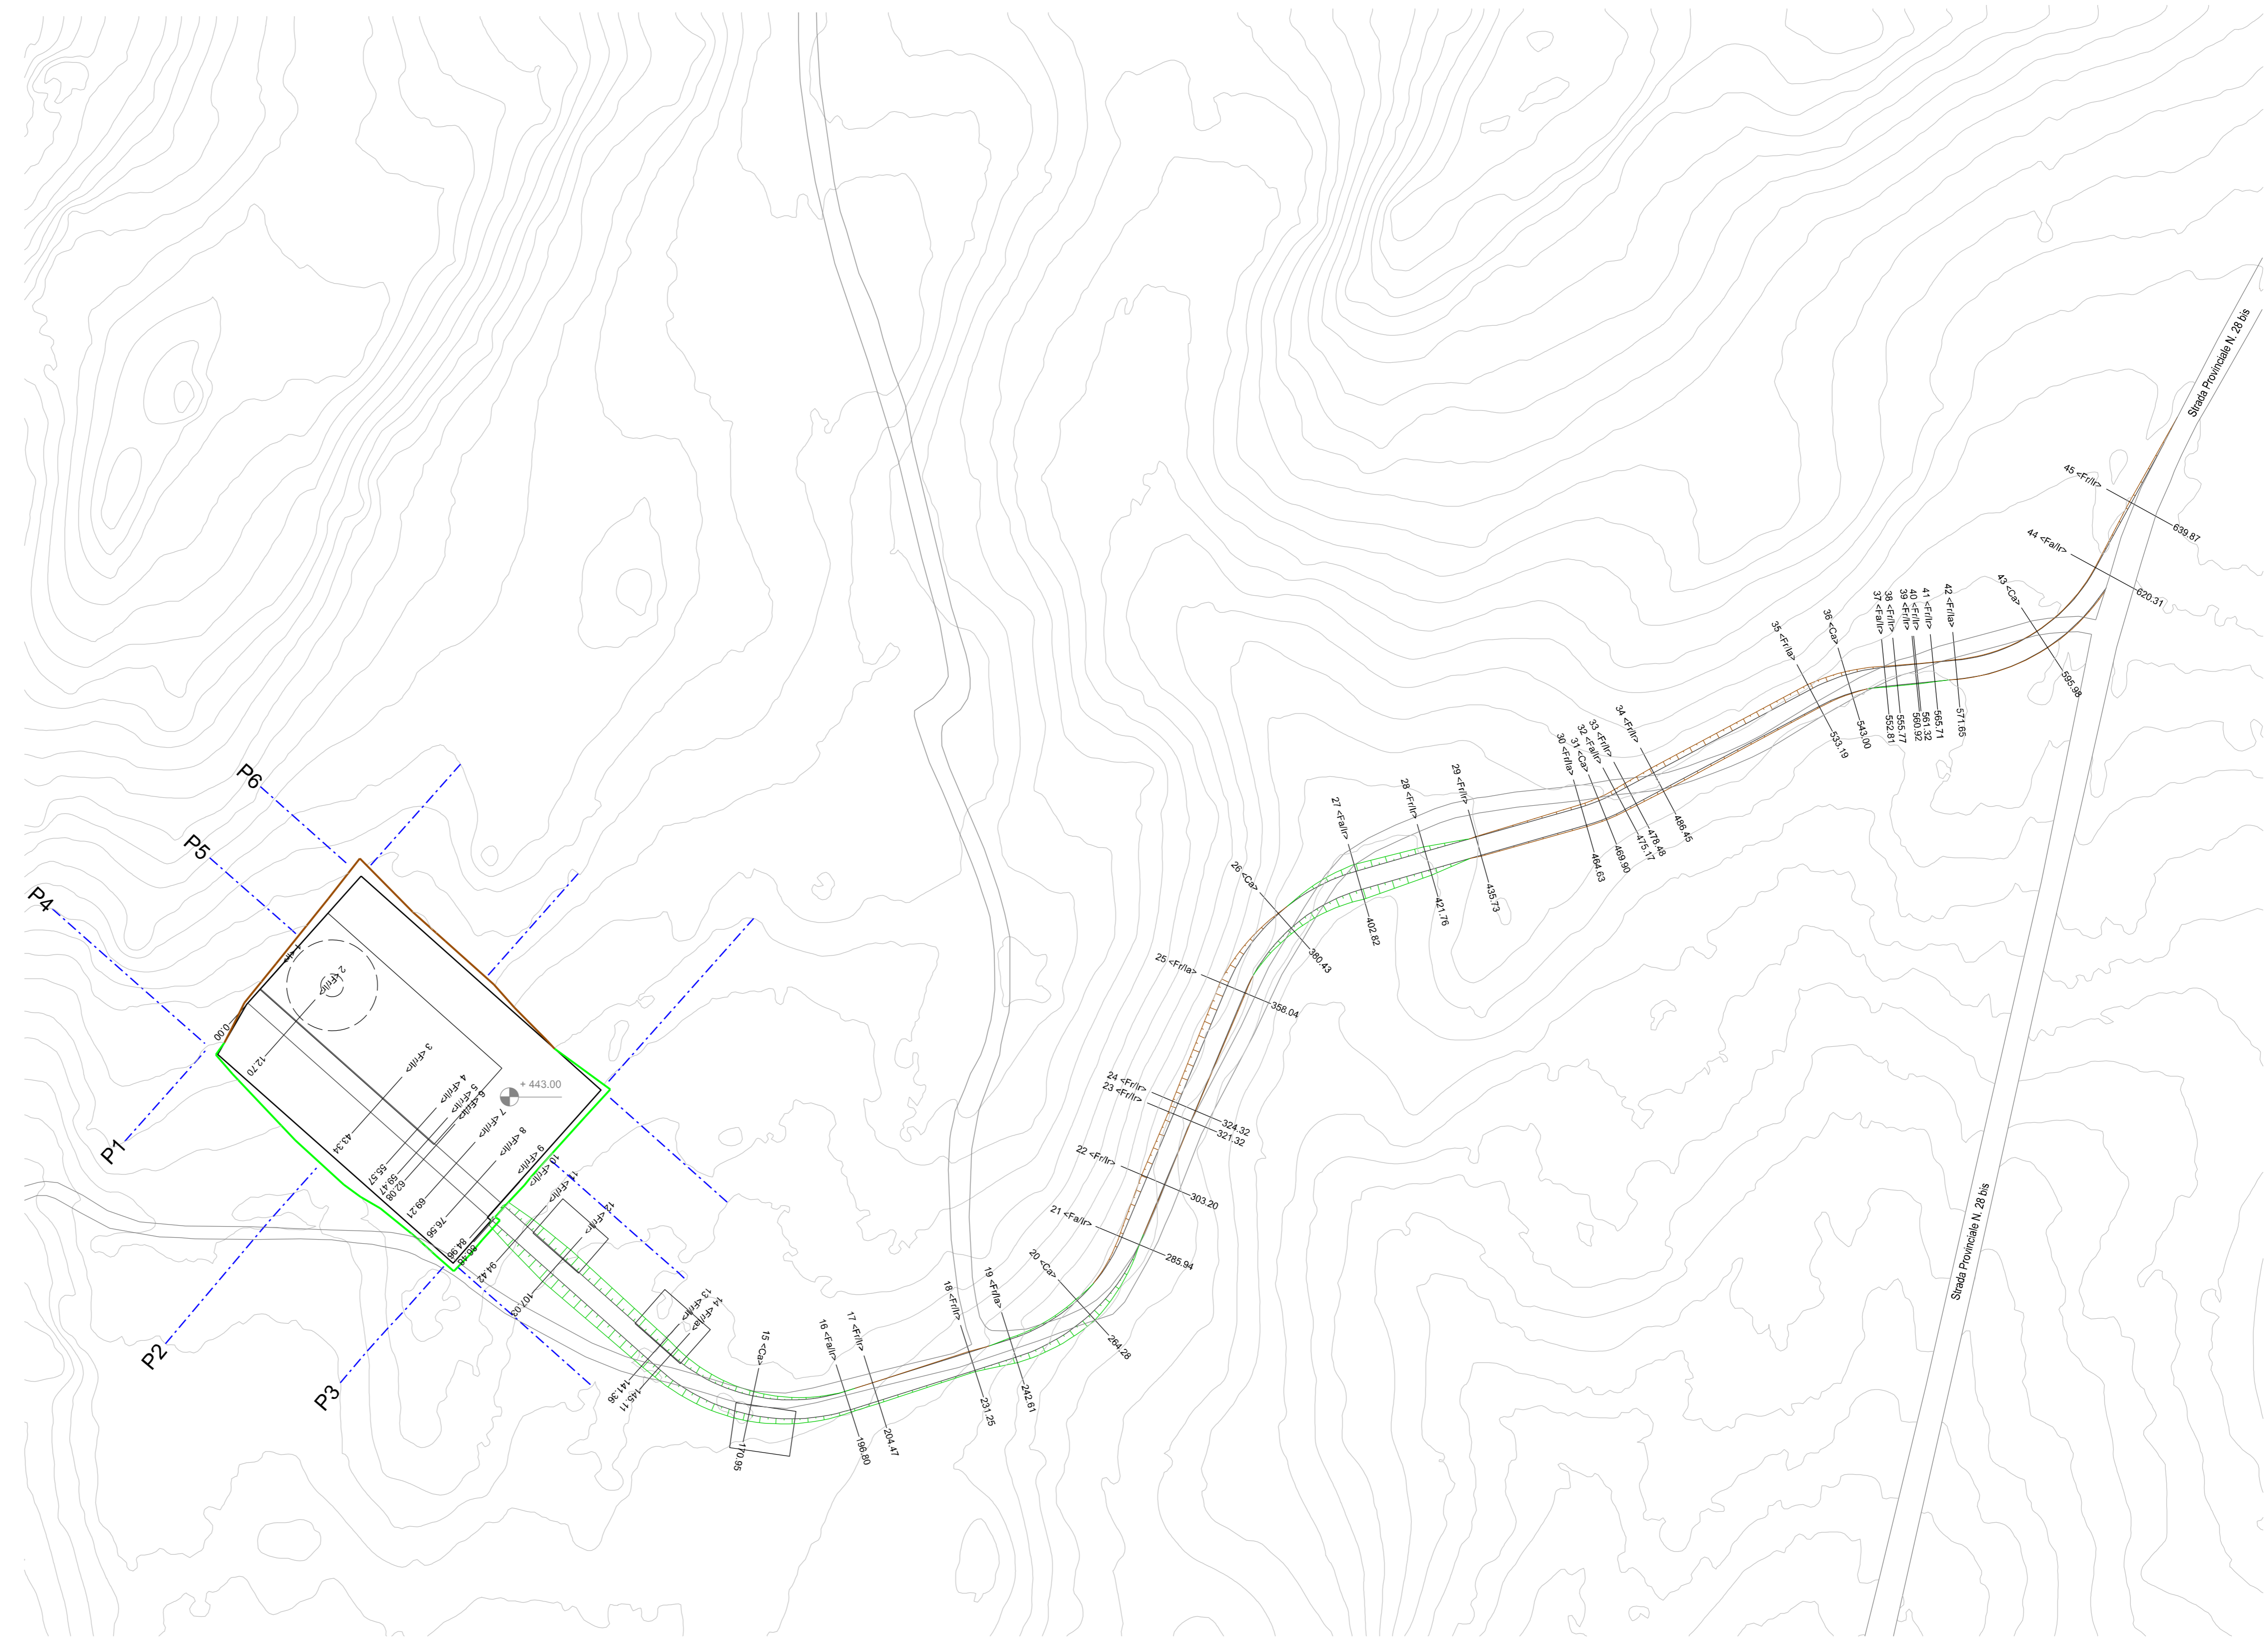

PLANIMETRIA STRADA AG01 scala 1:1000