
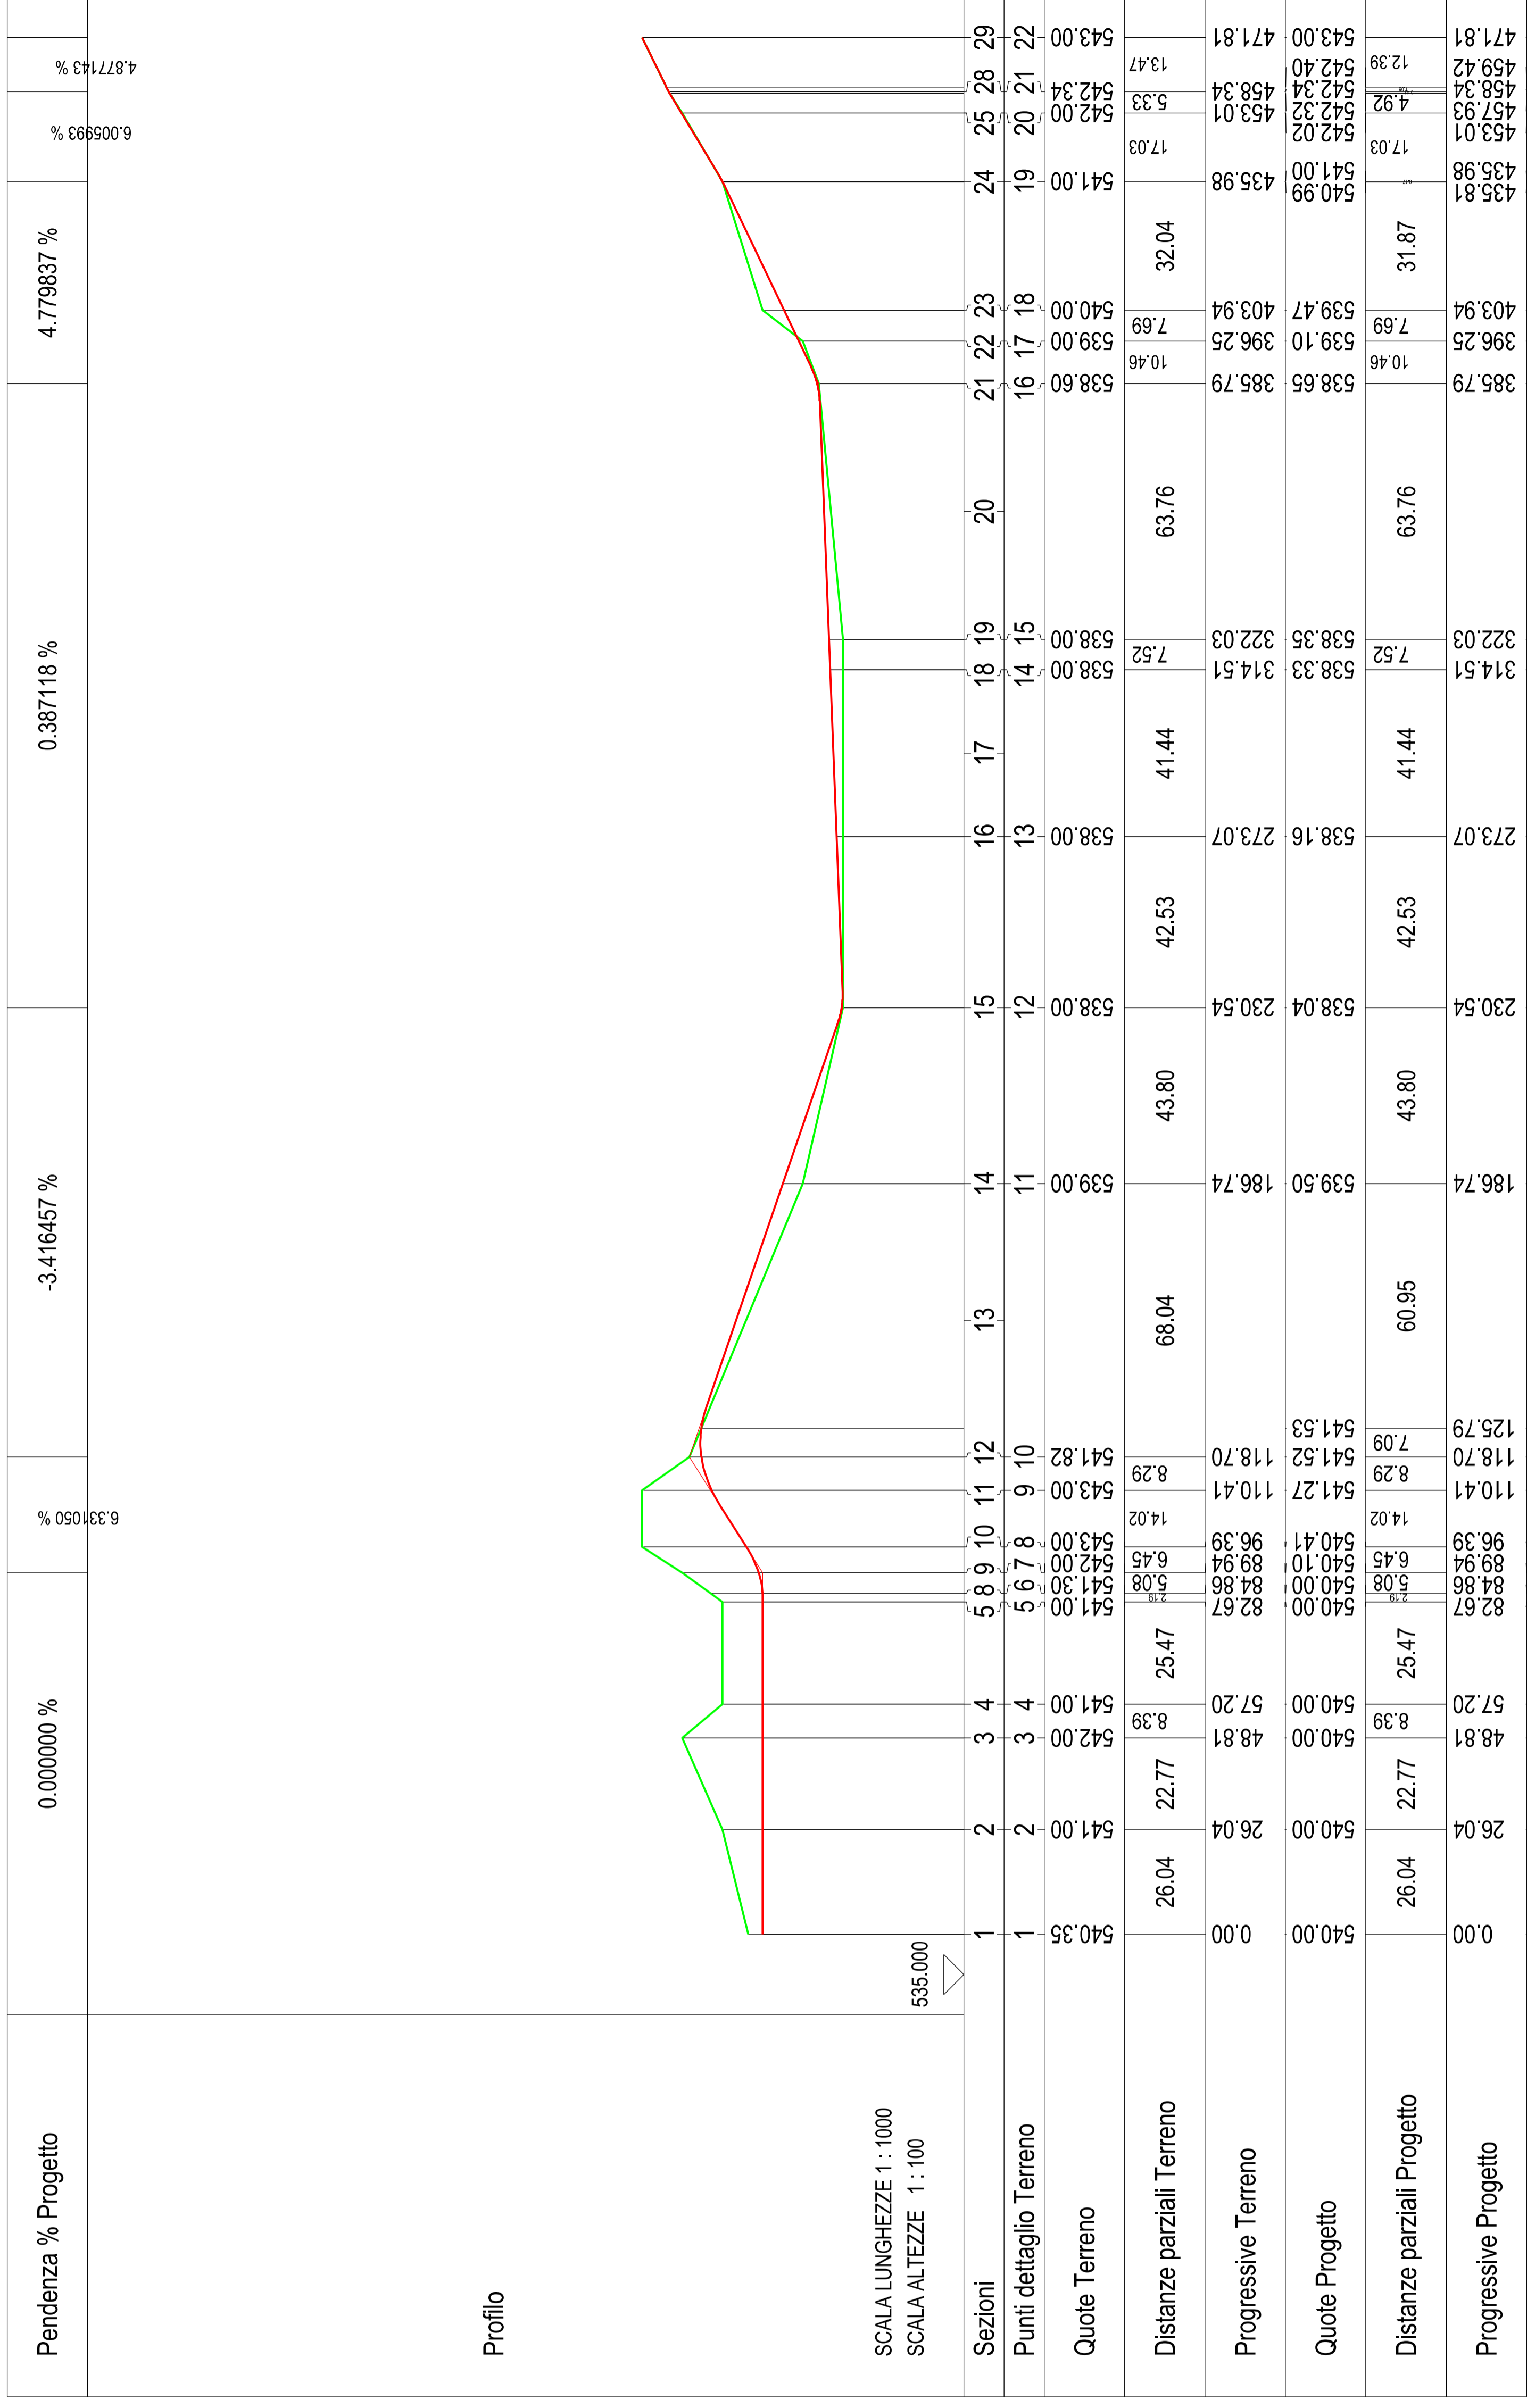
			
Regione Autonoma della Sardegna Comune di Thiesi		Bentu Energy Srl Via Roma, 46 P.IVA/C.F. 15802451003			
Parco Eolico BENTU sito nel Comune di Thiesi					
Titolo del Progetto:		N.Documento:			
PROGETTO OPERE CIVILI NUOVA VIABILITA' - PROFILO AG07		IT\VerBec-CLP-CIV-DIV-08.07			
Progettista: Ing. Maurizio Contu					
					
Via Principe, 33 09124 Cagliari (CA) Tel. +39 070 4511550 Mob. +39 3396467648 e-mail: contu@mauriziocontu.it					
Rev	Data Revisione	Descrizione	Redatto	Controllato	Approvato
00	14.05.2022	prima emissione			



PROFILO STRADA AG07 scala 1:1000 - 1:100