


BenTu Energy Srl
 Parco Edilco
BENTU
 sito nel Comune di Thiesi

Documento: **PROGETTO OPERE CIVILI NUOVA VIABILITA' - PROFILO AGI08**
 Al Documento: **IT-ViaBenTu-CD-CONV-08/08**

STUDIO DI INGEGNERIA ING. MAURIZIO CONTU
 Via Roma, 33
 07100 Cagliari (CA)
 Tel. 070/524242
 Fax. 070/524243
 e-mail: contu@ingmauriziocontu.it

Progetto: **ING. MAURIZIO CONTU**
 Ing. Maurizio Contu

Rev.	Data Revisione	Descrizione	Revisione	Controllato	Approvato
01	14/02/2022	per emissione			

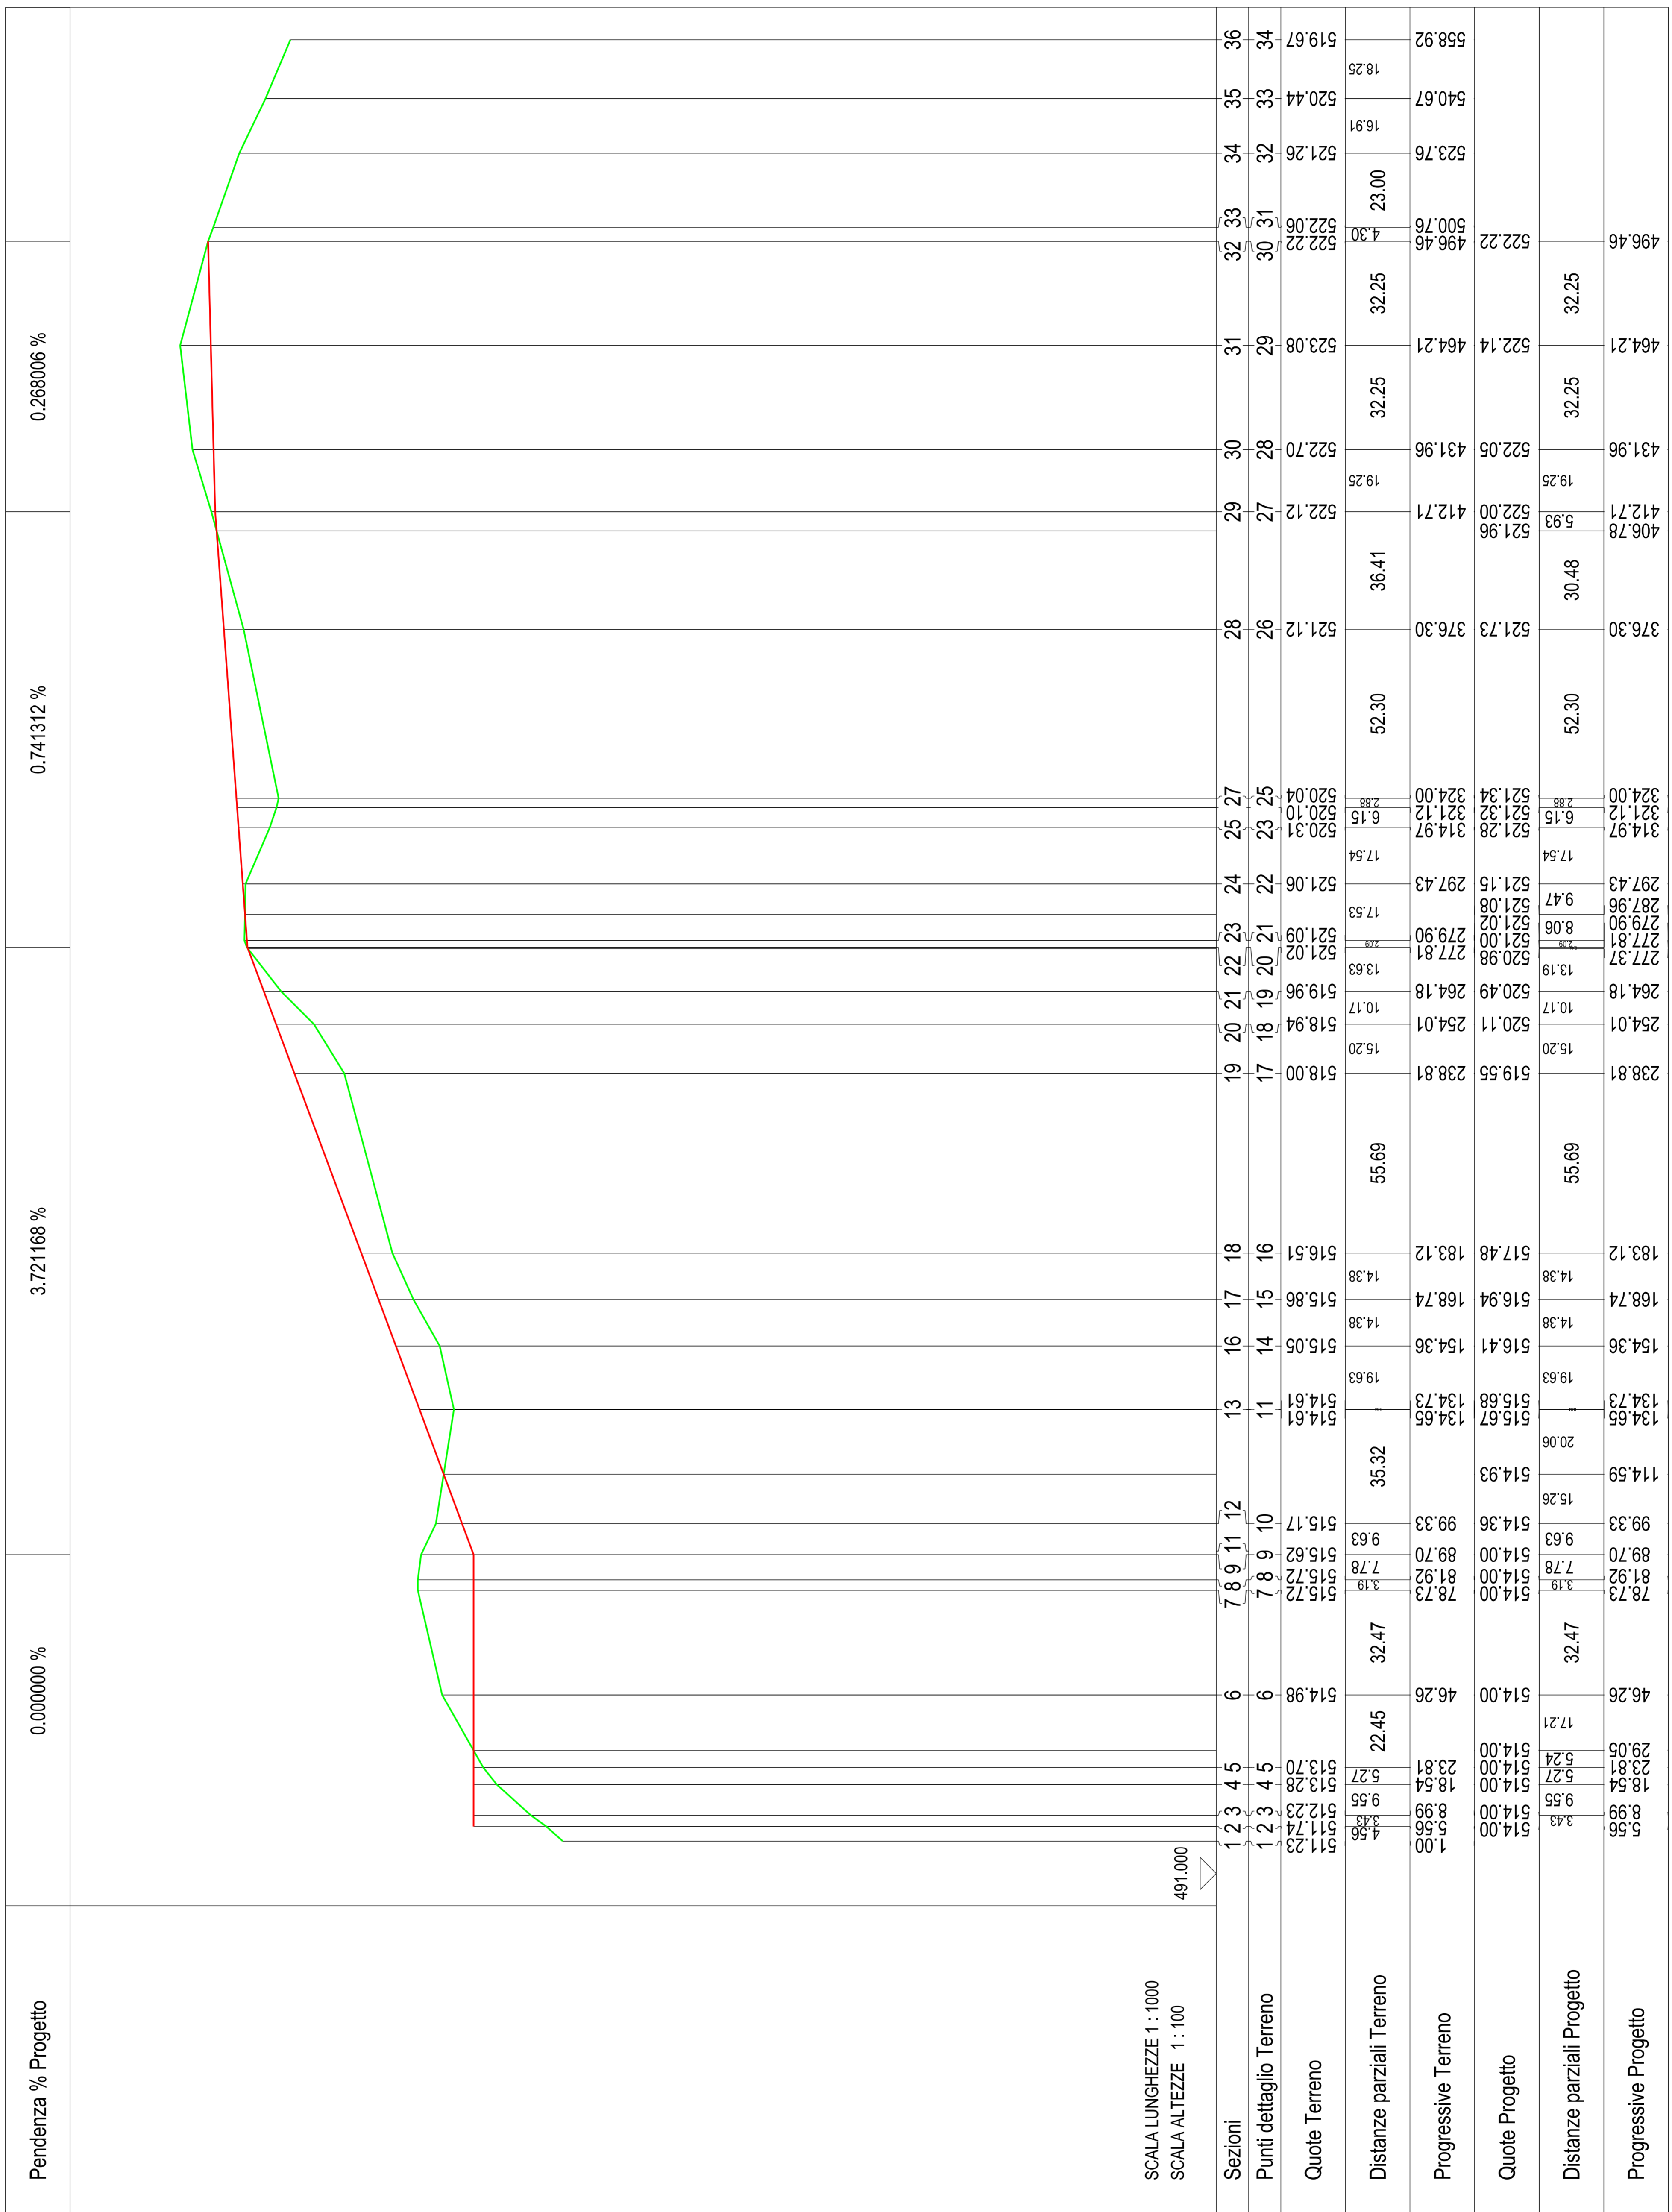

Pendenza % Progetto: 0.000000 % 3.721168 % 0.741312 % 0.268006 %

SCALA LUNGHEZZE 1:1000
 SCALA ALTEZZE 1:100