

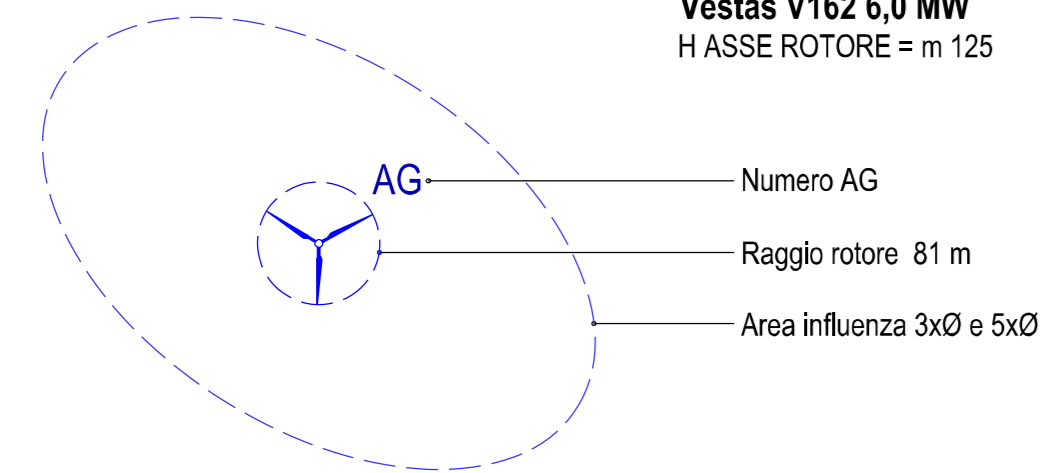
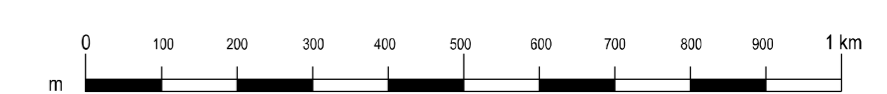
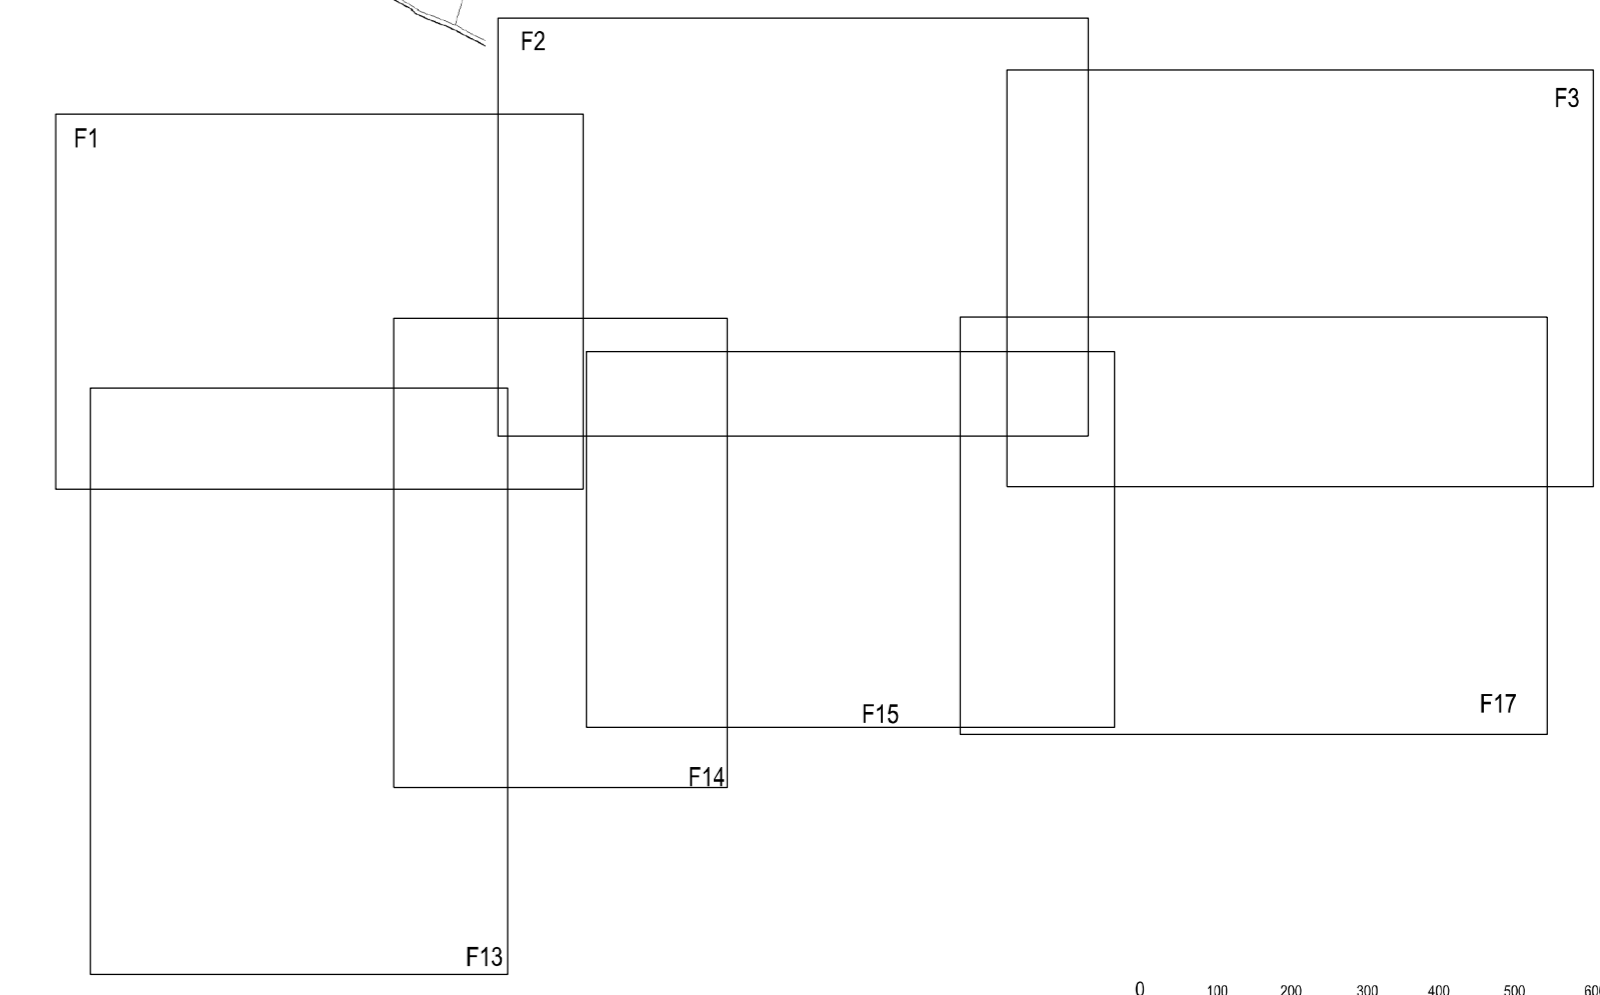


LEGENDA

Vestas V162 6,0 MW  
H ASSE ROTORE = m 125

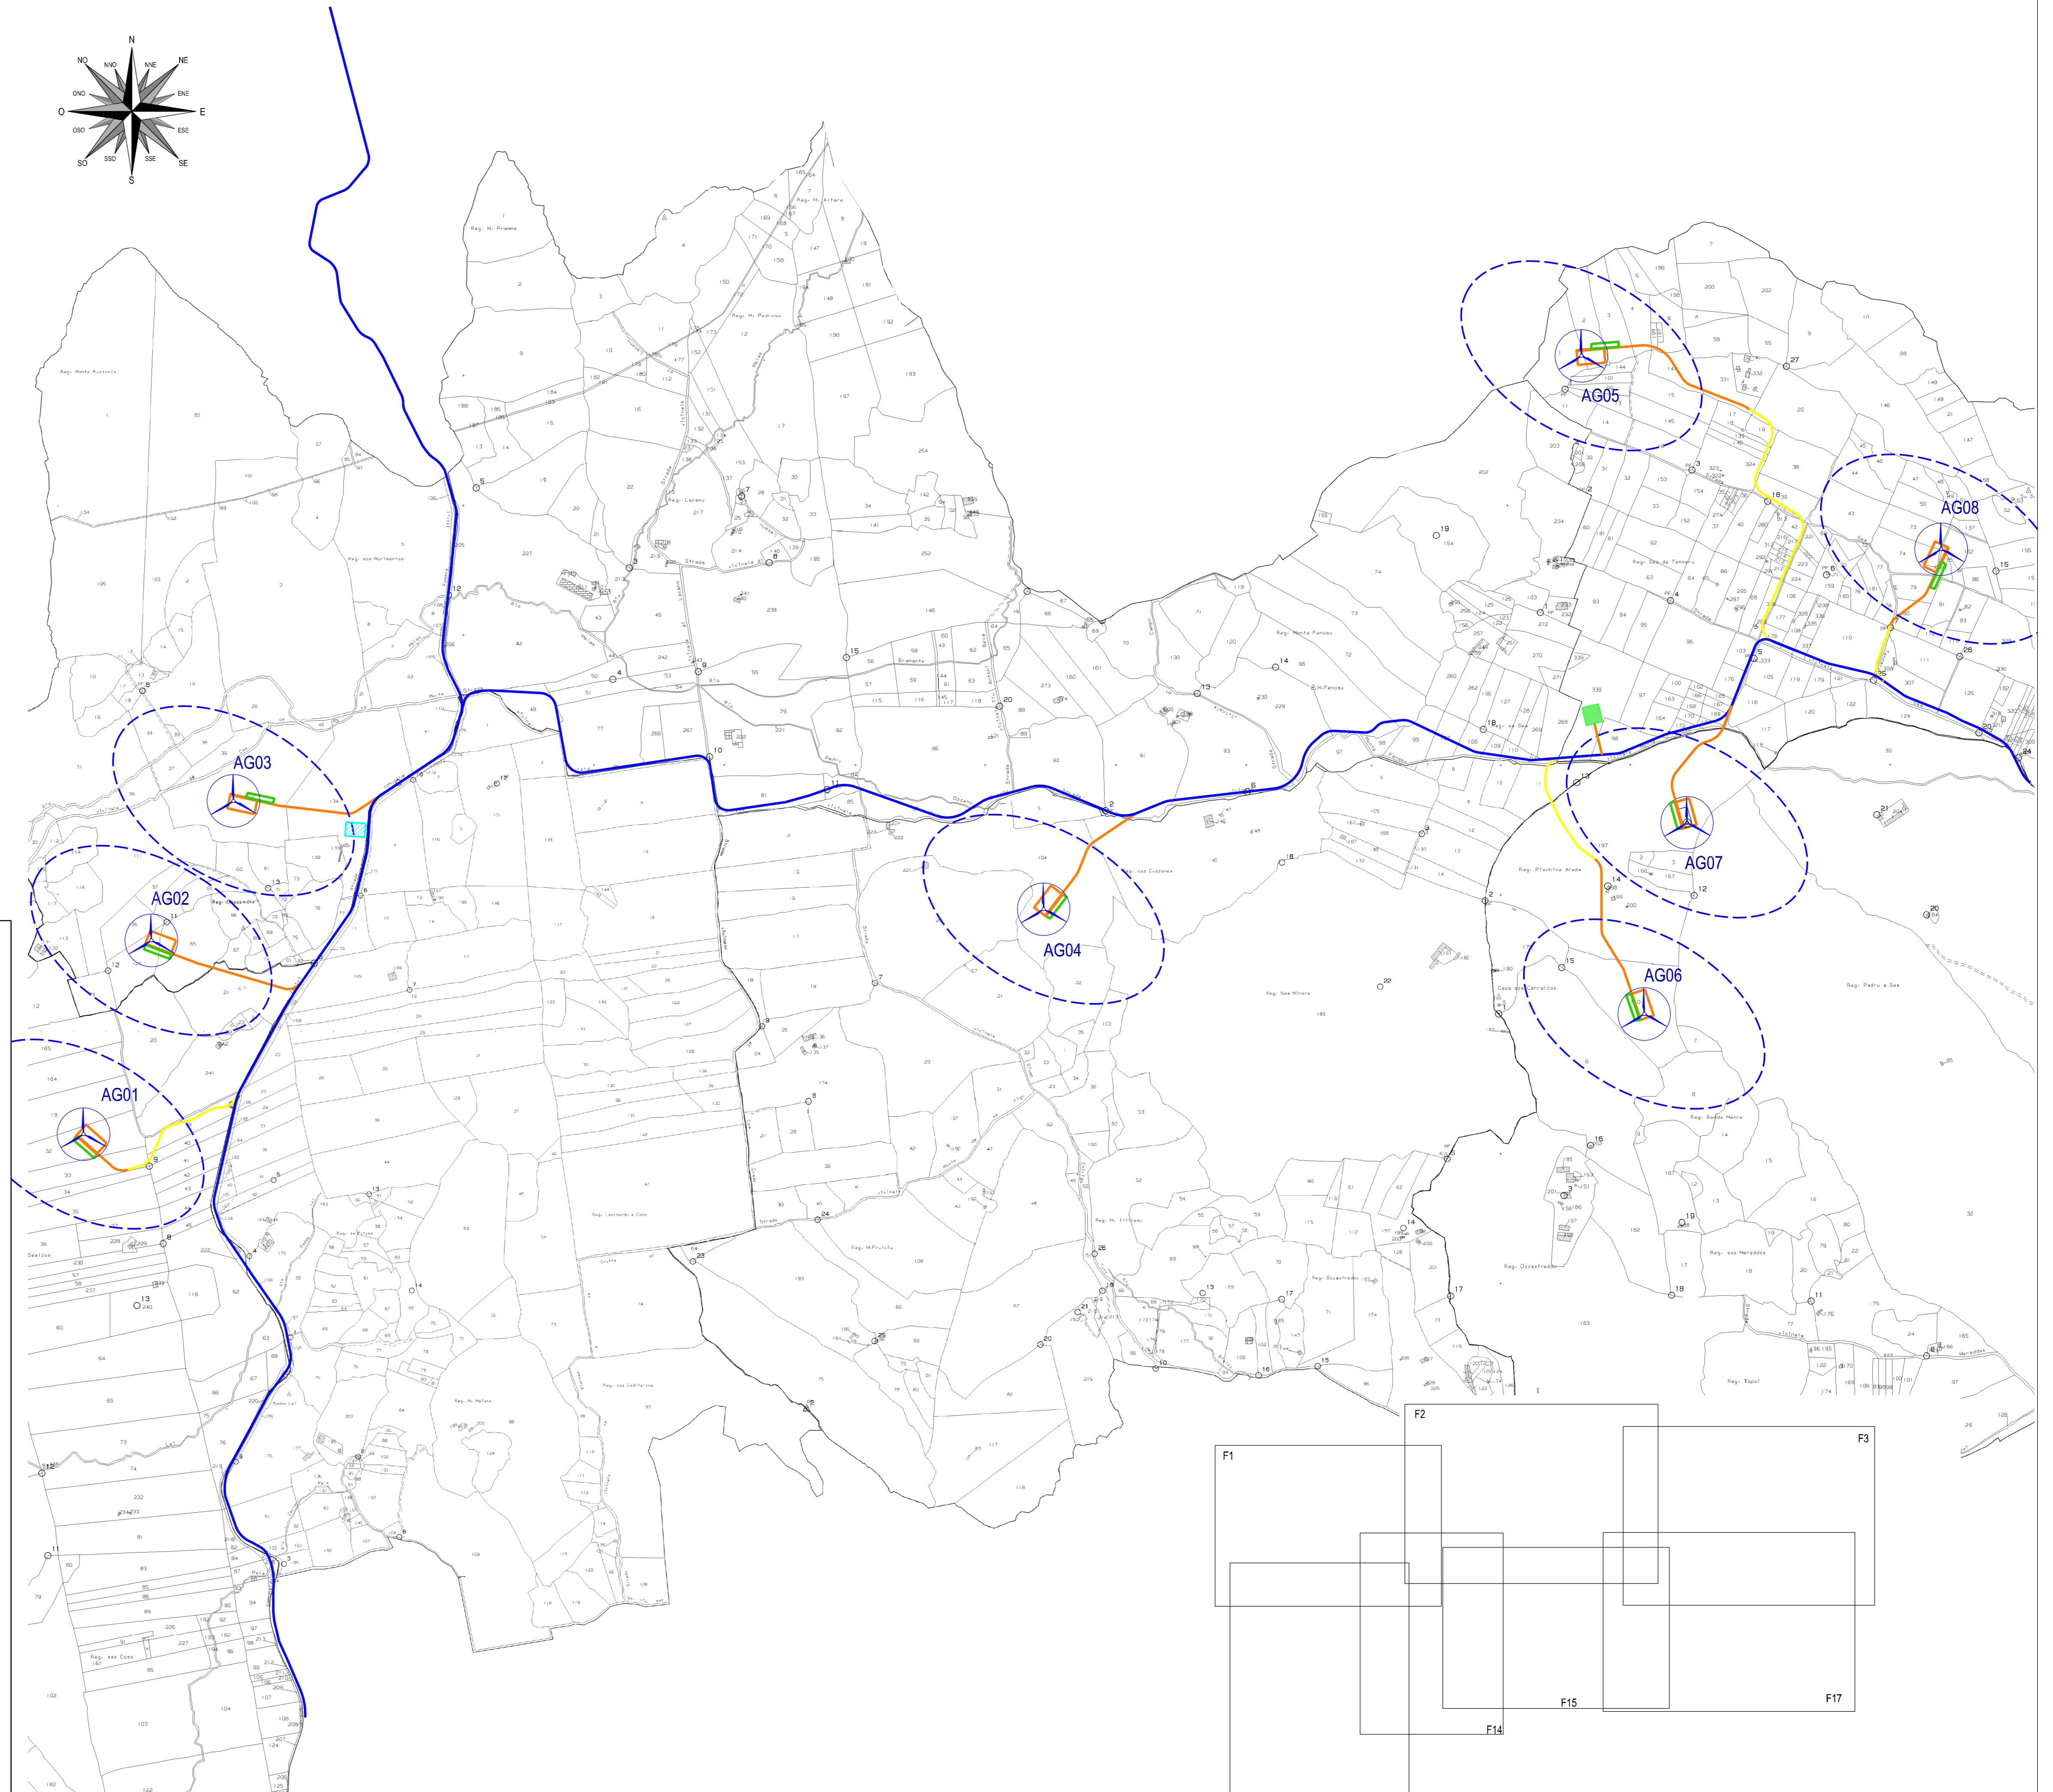

- STRADA PARCO NUOVA REALIZZAZIONE
- STRADA ESISTENTE DA ADATTARE
- STRADA LOCALE
- STRADA PROVINCIALE
- STRADA STATALE
- AREA DI CANTIERE
- SE di trasformazione utenza 30/150 kV

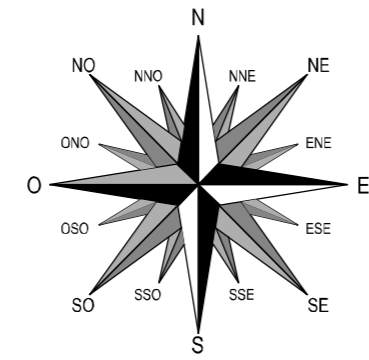

Regione Autonoma della Sardegna



Comune di Thiesi



Committente:  
**Bentu Energy Srl**

**Bentu Energy Srl**  
Via Sardegna, 40  
00187 Roma  
P.IVA/C.F. 15802451003

Titolo del Progetto:  
**Parco Eolico BENTU**  
sito nel Comune di Thiesi

Documento:  
**PROGETTO OPERE CIVILI  
PIANO PARTICELLARE DI ESPROPRIO  
INQUADRAMENTO**

N. Documento:  
IT-VesBen-CLP-CIV-DW-12.01

STUDIO DI PROGETTAZIONE  
ING. MAURIZIO CONTU

Progettista:  
Ing. Maurizio Contu



Via Portoscelli, 33  
06124 Cagliari (CA)  
Tel. +39 070 4511580  
Mob. +39 3388487648  
e-mail: contumaurizio@gmail.com

Rev	Data Revisione	Descrizione	Redatto	Controllato	Approvato
00	14.06.2022	prima emissione			