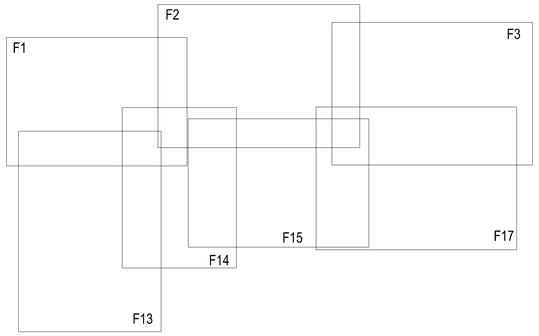

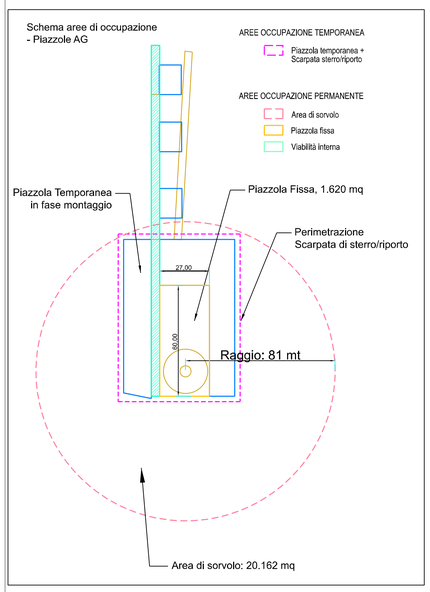

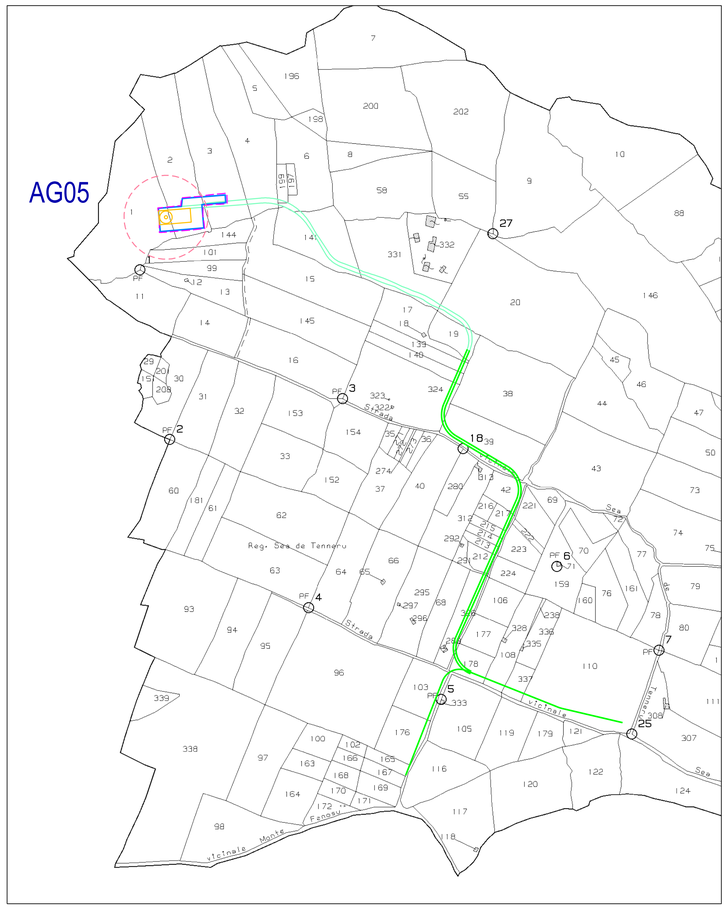

FOGLIO N. 3 THIESI Scala 1:4000

N.	GENERATORE	DATI CATASTALI							SERVITU' PERMANENTE	OCCUPAZIONE PERMANENTE		OCCUPAZIONE TEMPORANEA		
		Comune	Fg.	P.lle	Superficie			Qualità del Terreno		Aree di espropio				
					ha	are	ca		Proiezione a terra dell'AG	Piazzole definitive	Area Stradali	Allargamenti stradi	Area Cantiere	Piazzole temporanee
									[mq]	[mq]	[mq]			[mq]
18	AG05	Thiesi	3	50	1	16	84	PASCOLO	246,40	0,00	0,00	0,00	0,00	0,00
					0	23	85	PASCOLO ARB						
19		Thiesi	3	137	0	42	40	PASCOLO	155,04	0,00	0,00	0,00	0,00	0,00
20		Thiesi	3	73	1	55	65	PASCOLO	4 947,00	140,00	0,00	0,00	0,00	370,00
21		Thiesi	3	142	1	26	7	PASCOLO	7 078,00	78,00	0,00	0,00	0,00	151,00
					0	49	35	PASCOLO ARB						
22		Thiesi	3	74	1	50	47	SEMINATIVO	5 102,30	747,03	47,00	0,00	0,00	2 175,70
					0	48	4	PASCOLO ARB						
23		Thiesi	3	75	0	0	61	FABB DIRUTO	61,20	0,00	0,00	0,00	0,00	61,00
24		Thiesi	3	54	0	28	9	PASCOLO	2 931,20	668,25	45,23	0,00	0,00	1 654,50
					0	2	35	PASCOLO ARB						
25		Thiesi	3	85	0	0	64	PASCOLO ARB	2,56	0,00	0,00	196,30	0,00	0,00
26		Thiesi	3	79	0	87	11	SEMINATIVO	0,00	0,00	730,00	0,00	0,00	601,55
					0	16	75	PASCOLO						
27		Thiesi	3	80	0	86	0	SEMINATIVO	0,00	0,00	777,64	0,00	0,00	0,00
					0	15	16	PASCOLO						
28		Thiesi	3	78	0	53	0	PASCOLO	0,00	0,00	63,46	0,00	0,00	0,00
29		Thiesi	3	113	0	97	93	SEMINATIVO	0,00	0,00	450,00	0,00	0,00	0,00
					0	6	10	PASCOLO						
30		Thiesi	3	306	0	1	56	ENTE URBANO	0,00	0,00	0,00	0,00	0,00	0,00
31		Thiesi	3	307	1	87	4	SEMINATIVO	0,00	0,00	548,00	0,00	0,00	0,00
					0	11	59	PASCOLO ARB						
32		Thiesi	3	111	2	16	31	SEMINATIVO	0,00	0,00	150,20	0,00	0,00	0,00

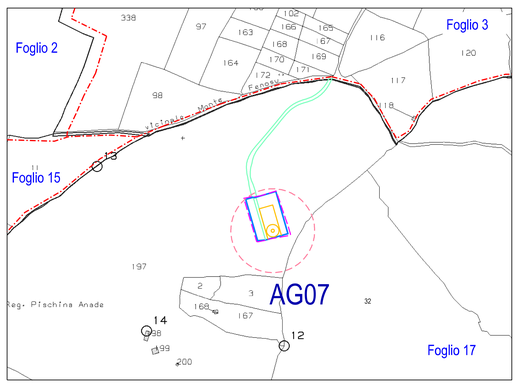

FOGLIO N. 3/15/17 THIESI Scala 1:4000

N.	GENERATORE	DATI CATASTALI							SERVITU' PERMANENTE	OCCUPAZIONE PERMANENTE		OCCUPAZIONE TEMPORANEA		
		Comune	Fg.	P.lle	Superficie			Qualità del Terreno		Aree di espropio				
					ha	are	ca		Proiezione a terra dell'AG	Piazzole definitive	Area Stradali	Allargamenti stradi	Area Cantiere	Piazzole temporanee
									[mq]	[mq]	[mq]			[mq]
36	AG07	Thiesi	17	197	33	21	74	SEMINATIVO	17 841,36	1 800,00	1 967,70	8,00	0,00	5 757,96
37		Thiesi	17	32	125	8	48	PASCOLO	2 790,00	0,00	0,00	261,00	0,00	0

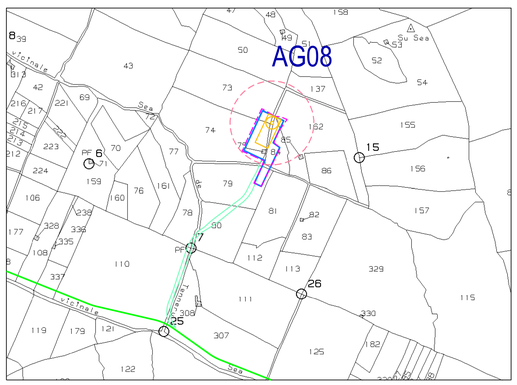

FOGLIO N. 3 THIESI Scala 1:4000

N.	GENERATORE	DATI CATASTALI							SERVITU' PERMANENTE	OCCUPAZIONE PERMANENTE		OCCUPAZIONE TEMPORANEA		
		Comune	Fg.	P.lle	Superficie			Qualità del Terreno		Aree di espropio				
					ha	are	ca		Proiezione a terra dell'AG	Piazzole definitive	Area Stradali	Allargamenti stradi	Area Cantiere	Piazzole temporanee
									[mq]	[mq]	[mq]			[mq]
18	AG05	Thiesi	3	1	1	9	62	SEMINATIVO	9 771,11	563,22	0,00	0,00	0,00	983,59
					2	24	32	PASCOLO ARB						
19		Thiesi	3	2	0	52	15	SEMINATIVO	7 639,26	1 095,81	20,00	0,00	0,00	3 441,51
					1	60	50	PASCOLO ARB						
20		Thiesi	3	3	0	75	88	PASCOLO	144,52	0,00	734,10	0,00	0,00	603,50
					1	56	42	PASCOLO ARB						
21		Thiesi	3	144	0	0	12	SEMINATIVO	1 678,83	0,00	0,00	0,00	0,00	0,00
					0	60	88	PASCOLO						
22		Thiesi	3	101	0	0	42	SEMINATIVO	1 361,25	0,00	0,00	0,00	0,00	0,00
					0	53	82	PASCOLO ARB						
23		Thiesi	3	4	0	79	62	PASCOLO	0,00	0,00	585,15	0,00	0,00	0,00
					1	41	64	PASCOLO ARB						
24		Thiesi	3	6	1	5	43	SEMINATIVO	0,00	0,00	306,10	0,00	0,00	0,00
					38	90		PASCOLO ARB						
25		Thiesi	3	199	0	12	23	SEMINATIVO	0,00	0,00	65,00	0,00	0,00	0,00
					0	2	92	PASCOLO						
26		Thiesi	3	141	1	18	58	SEMINATIVO	0,00	0,00	1 179,82	0,00	0,00	0,00
					0	35	35	PASCOLO ARB						
27		Thiesi	3	331	1	66	41	PASCOLO	0,00	0,00	1 539,28	0,00	0,00	0,00
28	AG5	Thiesi	3	20	0	5	2	10	PASCOLO ARB	0,00	0,00	476,63	0,00	0,00	0,00
29		Thiesi	3	19	0	45	0	PASCOLO	0,00	0,00	577,73	0,00	0,00	0,00
30		Thiesi	3	17	0	1	79	ULIVETO	0,00	0,00	335,72	0,00	0,00	0,00
					0	44	49	PASCOLO						
					0	38	89	PASCOLO ARB						
31	AG05	Thiesi	3	139	0	14	36	ULIVETO	0,00	0,00	130,78	0,00	0,00	0,00
					0	31	79	PASCOLO						
32		Thiesi	3	140	0	4	7	ULIVETO	0,00	0,00	137,00	0,00	0,00	0,00
					0	37	61	PASCOLO						
33		Thiesi	3	324	2	29	38	PASCOLO	0,00	0,00	484,46	0,00	0,00	0,00
34		Thiesi	3	39	1	42	36	PASCOLO	0,00	0,00	1 218,87	0,00	0,00	0,00
35		Thiesi	3	42	0	37	85	PASCOLO	0,00	0,00	408,22	0,00	0,00	0,00
36	AG05	Thiesi	3	217	0	15	66	PASCOLO	0,00	0,00	211,64	0,00	0,00	0,00
37		Thiesi	3	215	0	12	25	PASCOLO	0,00	0,00	100,00	0,00	0,00	0,00
38		Thiesi	3	214	0	12	1	VIGNETO	0,00	0,00	104,00	0,00	0,00	0,00
39		Thiesi	3	213	0	12	44	PASCOLO	0,00	0,00	100,00	0,00	0,00	0,00
40		Thiesi	3	212	0	22	39	PASCOLO	0,00	0,00	240,00	0,00	0,00	0,00
41		Thiesi	3	291	0	13	23	PASCOLO	0,00	0,00	23,16	0,00	0,00	0,00
42	AG05	Thiesi	3	326	0	63	59	PASCOLO	0,00	0,00	988,22	0,00	0,00	0,00
43		Thiesi	3	178	0	37	64	VIGNETO	0,00	0,00	300,00	0,00	0,00	0,00
44	AG05	Thiesi	3	15	1	64	38	SEMINATIVO	5 703,37	0,00	144,78	0,00	0,00	803,44
					4	72	86	PASCOLO ARB						
45		Thiesi	3	36	2	64	92	PASCOLO ARB	10 782,70	1 678,00	432,20	0,00	0,00	5 673,00
46		Thiesi	3	69	0	27	14	PASCOLO	10 782,70	0,00	12,00	0,00	0,00	5 673,00
47		Thiesi	3	221	0	40	14	PASCOLO	5 703,37	0,00	203,96	0,00	0,00	803,44
48	AG05	Thiesi	3	222	0	9	0	PASCOLO	10 782,70	0,00	32,20	0,00	0,00	5 673,00
49		Thiesi	3	223	0	40	23	PASCOLO	5 703,37	0,00	200,81	0,00	0,00	803,44
50		Thiesi	3	224	0	33	98	PASCOLO	10 782,70	0,00	134,70	0,00	0,00	5 673,00
51		Thiesi	3	106	0	54	45	PASCOLO	5 703,37	0,00	220,32	0,00	0,00	803,44
52		Thiesi	3	177	0	46	80	VIGNETO	10 782,70	0,00	200,41	0,00	0,00	5 673,00

Regione Autonoma della Sardegna

Comune di Thiesi

Committente:

Bentu Energy Srl

Bentu Energy Srl
Via Sardegna, 40
00187 Roma
P.IVA/C.F. 15802451003

Titolo del Progetto:

Parco Eolico

BENTU

sito nel Comune di Thiesi

Documento:

PROGETTO OPERE CIVILI
PIANO PARTICELLARE DI ESPROPRIO
AG 05-07-08

N.Documento:

IT-VesBen-CLP-C7V-DW-12.03

STUDIO DI PROGETTAZIONE
ING. MAURIZIO CONTU

Via Portocaldu, 33
09124 Cagliari (CA)
Tel. +39 070 4511580
Mob. +39 3358487548
e-mail: contumaurizio@gmail.com

Progettista:

Ing. Maurizio Contu

ORDINE INGEGNERI PROVINCIA DI CAGLIARI
N. 3510 Dott. Ing. MAURIZIO CONTU

Firmato digitalmente da: Maurizio Giuseppe Antonio Contu
Data: 18/10/2022 11:34:42

Rev	Data Revisione	Descrizione	Redatto	Controllato	Approvato
00	14.06.2022	prima emissione			