


LEGENDA

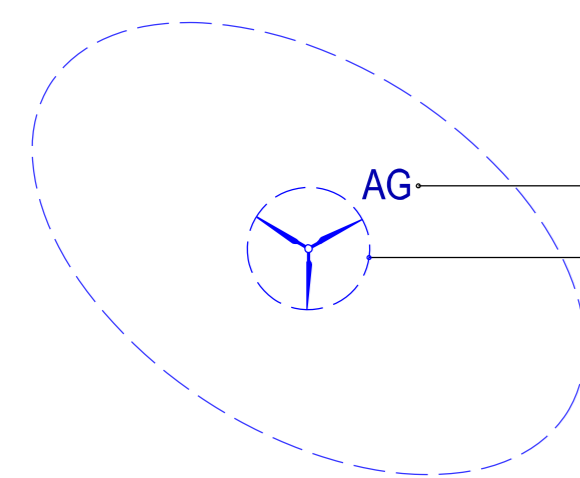

Vestas V162 6,0 MW
H ASSE ROTORE = m 125



Numero AG
Raggio rotore 81 m
Area influenza 3xØ e 5xØ



Piazzola permanente AG



Viabilità parco

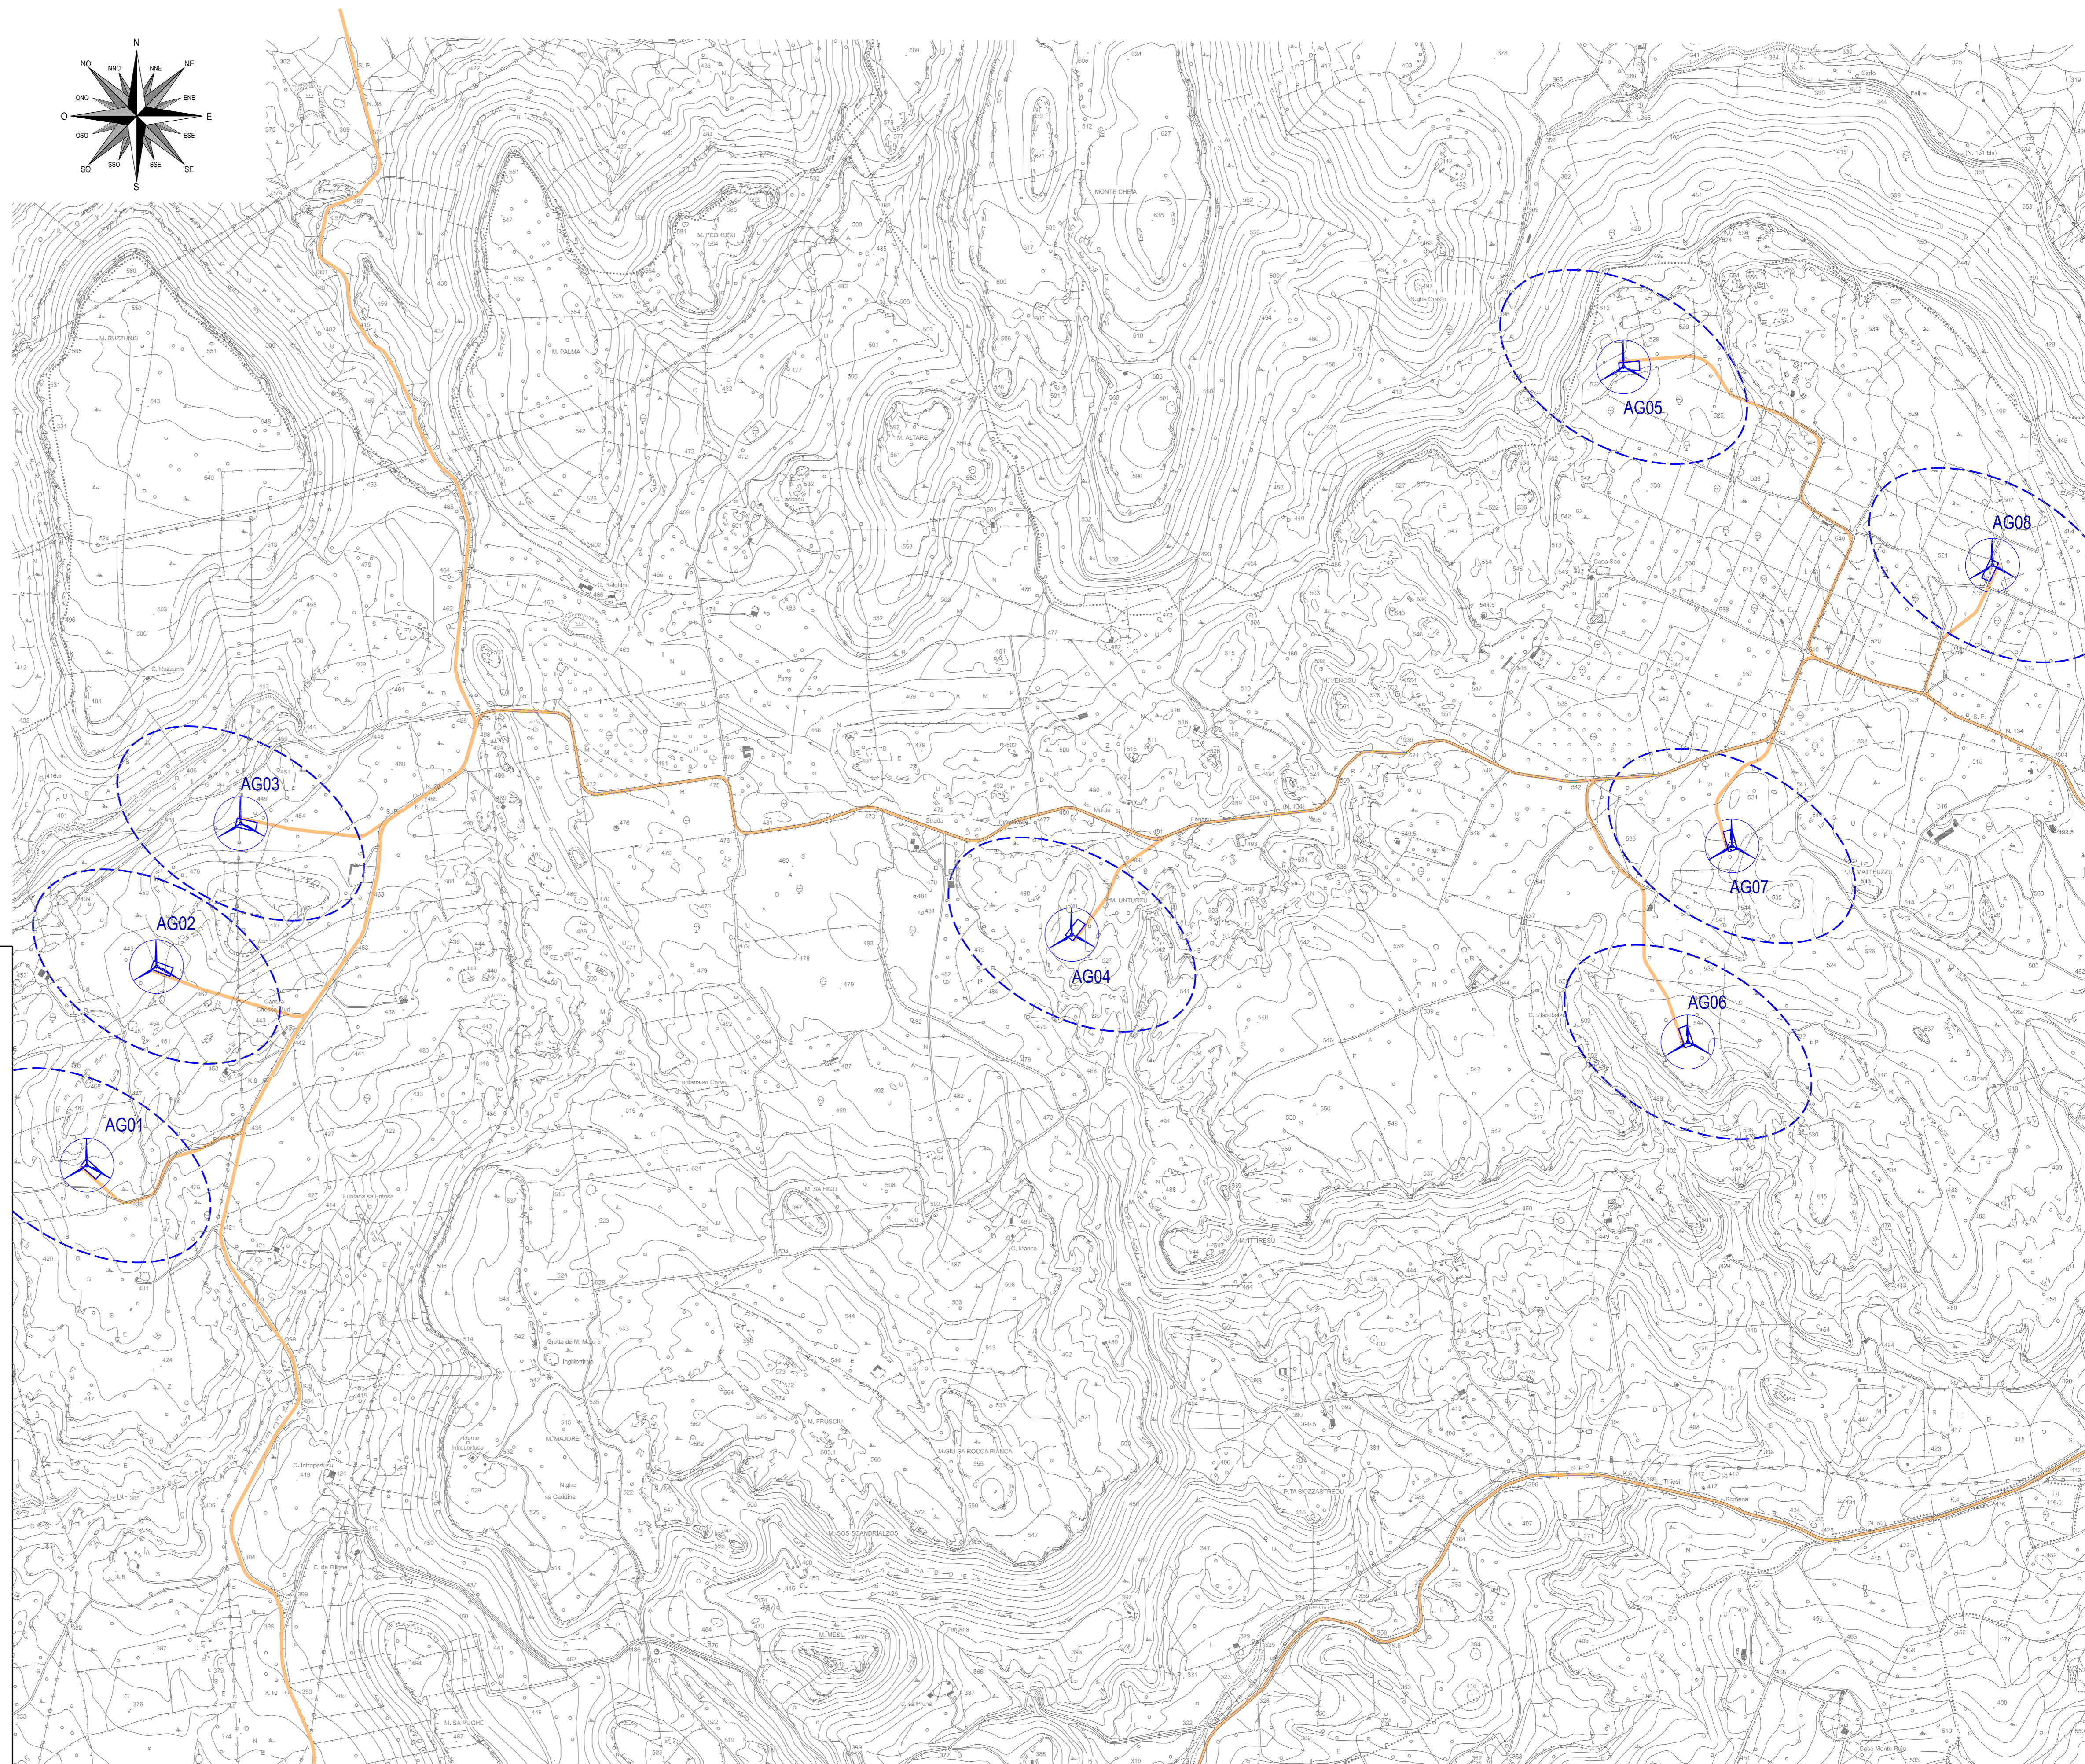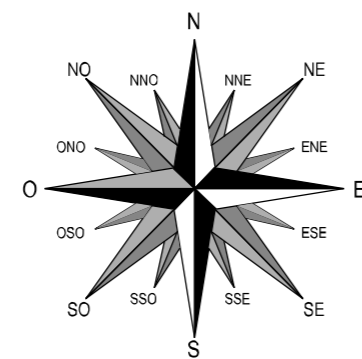

Regione Autonoma della Sardegna



Comune di Thiesi



Committente:

Bentu Energy Srl

Bentu Energy Srl
Via Sardegna, 40
00187 Roma
P.IVA/C.F. 15802451003

Titolo del Progetto:

Parco Eolico
BENTU
sito nel Comune di Thiesi

Documento:

PROGETTO OPERE CIVILI
VIABILITA' IN FASE DI ESERCIZIO SU CTR

N. Documento:

IT-VesBen-CLP-CIV-DW-14

Progettista:

Ing. Maurizio Contu



STUDIO DI PROGETTAZIONE
ING. MAURIZIO CONTU

Via Portosole, 33
09124 Cagliari (CA)
Tel. +39 070 4511580
Mob. +39 3388467646
e-mail: contumaurizio@gmail.com

Rev	Data Revisione	Descrizione	Redatto	Controllato	Approvato
00	14.06.2022	prima emissione			

