

COMMITTENTE:

 ALTA Sorveglianza:

 GENERAL CONTRACTOR:


 INFRASTRUTTURE FERROVIARIE STRATEGICHE DEFINITE DALLA LEGGE OBIETTIVO N.443/01
 TRATTA A.V.I.A.C. TERZO VALICO DEI GIOVI
 PROGETTO ESECUTIVO
 RIQUALIFICAZIONE AMBIENTALE C.na PATTARELLINO
 Comune di Sale (AL)
 Planimetria servizi di cantiere

GENERAL CONTRACTOR	DIRETTORE LAVORI	SCALA:
Cociv Ing. G. Guagnozzi		Varie




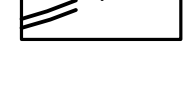
COMMESSA	LOTTO	FASE	EMITE	TIPO DOC.	OPERAZIONE/DESCRIZIONE	PROGR.	REV.
IG51	01	E	CV	PZ	DP1500	004	A

Rev.	Descrizione emissione	Redatto	Data	Verificato	Data	Progettista	Data	IL PROGETTISTA
A00	Prima Emissione	Ing. Cipullo	23/05/2012	Ing. Cipullo	29/05/2012	E. Paganì	31/05/2012	


Nome File: 601-01-4-CV-02-DP15-00-004-00
 CUP: F1H9200000000

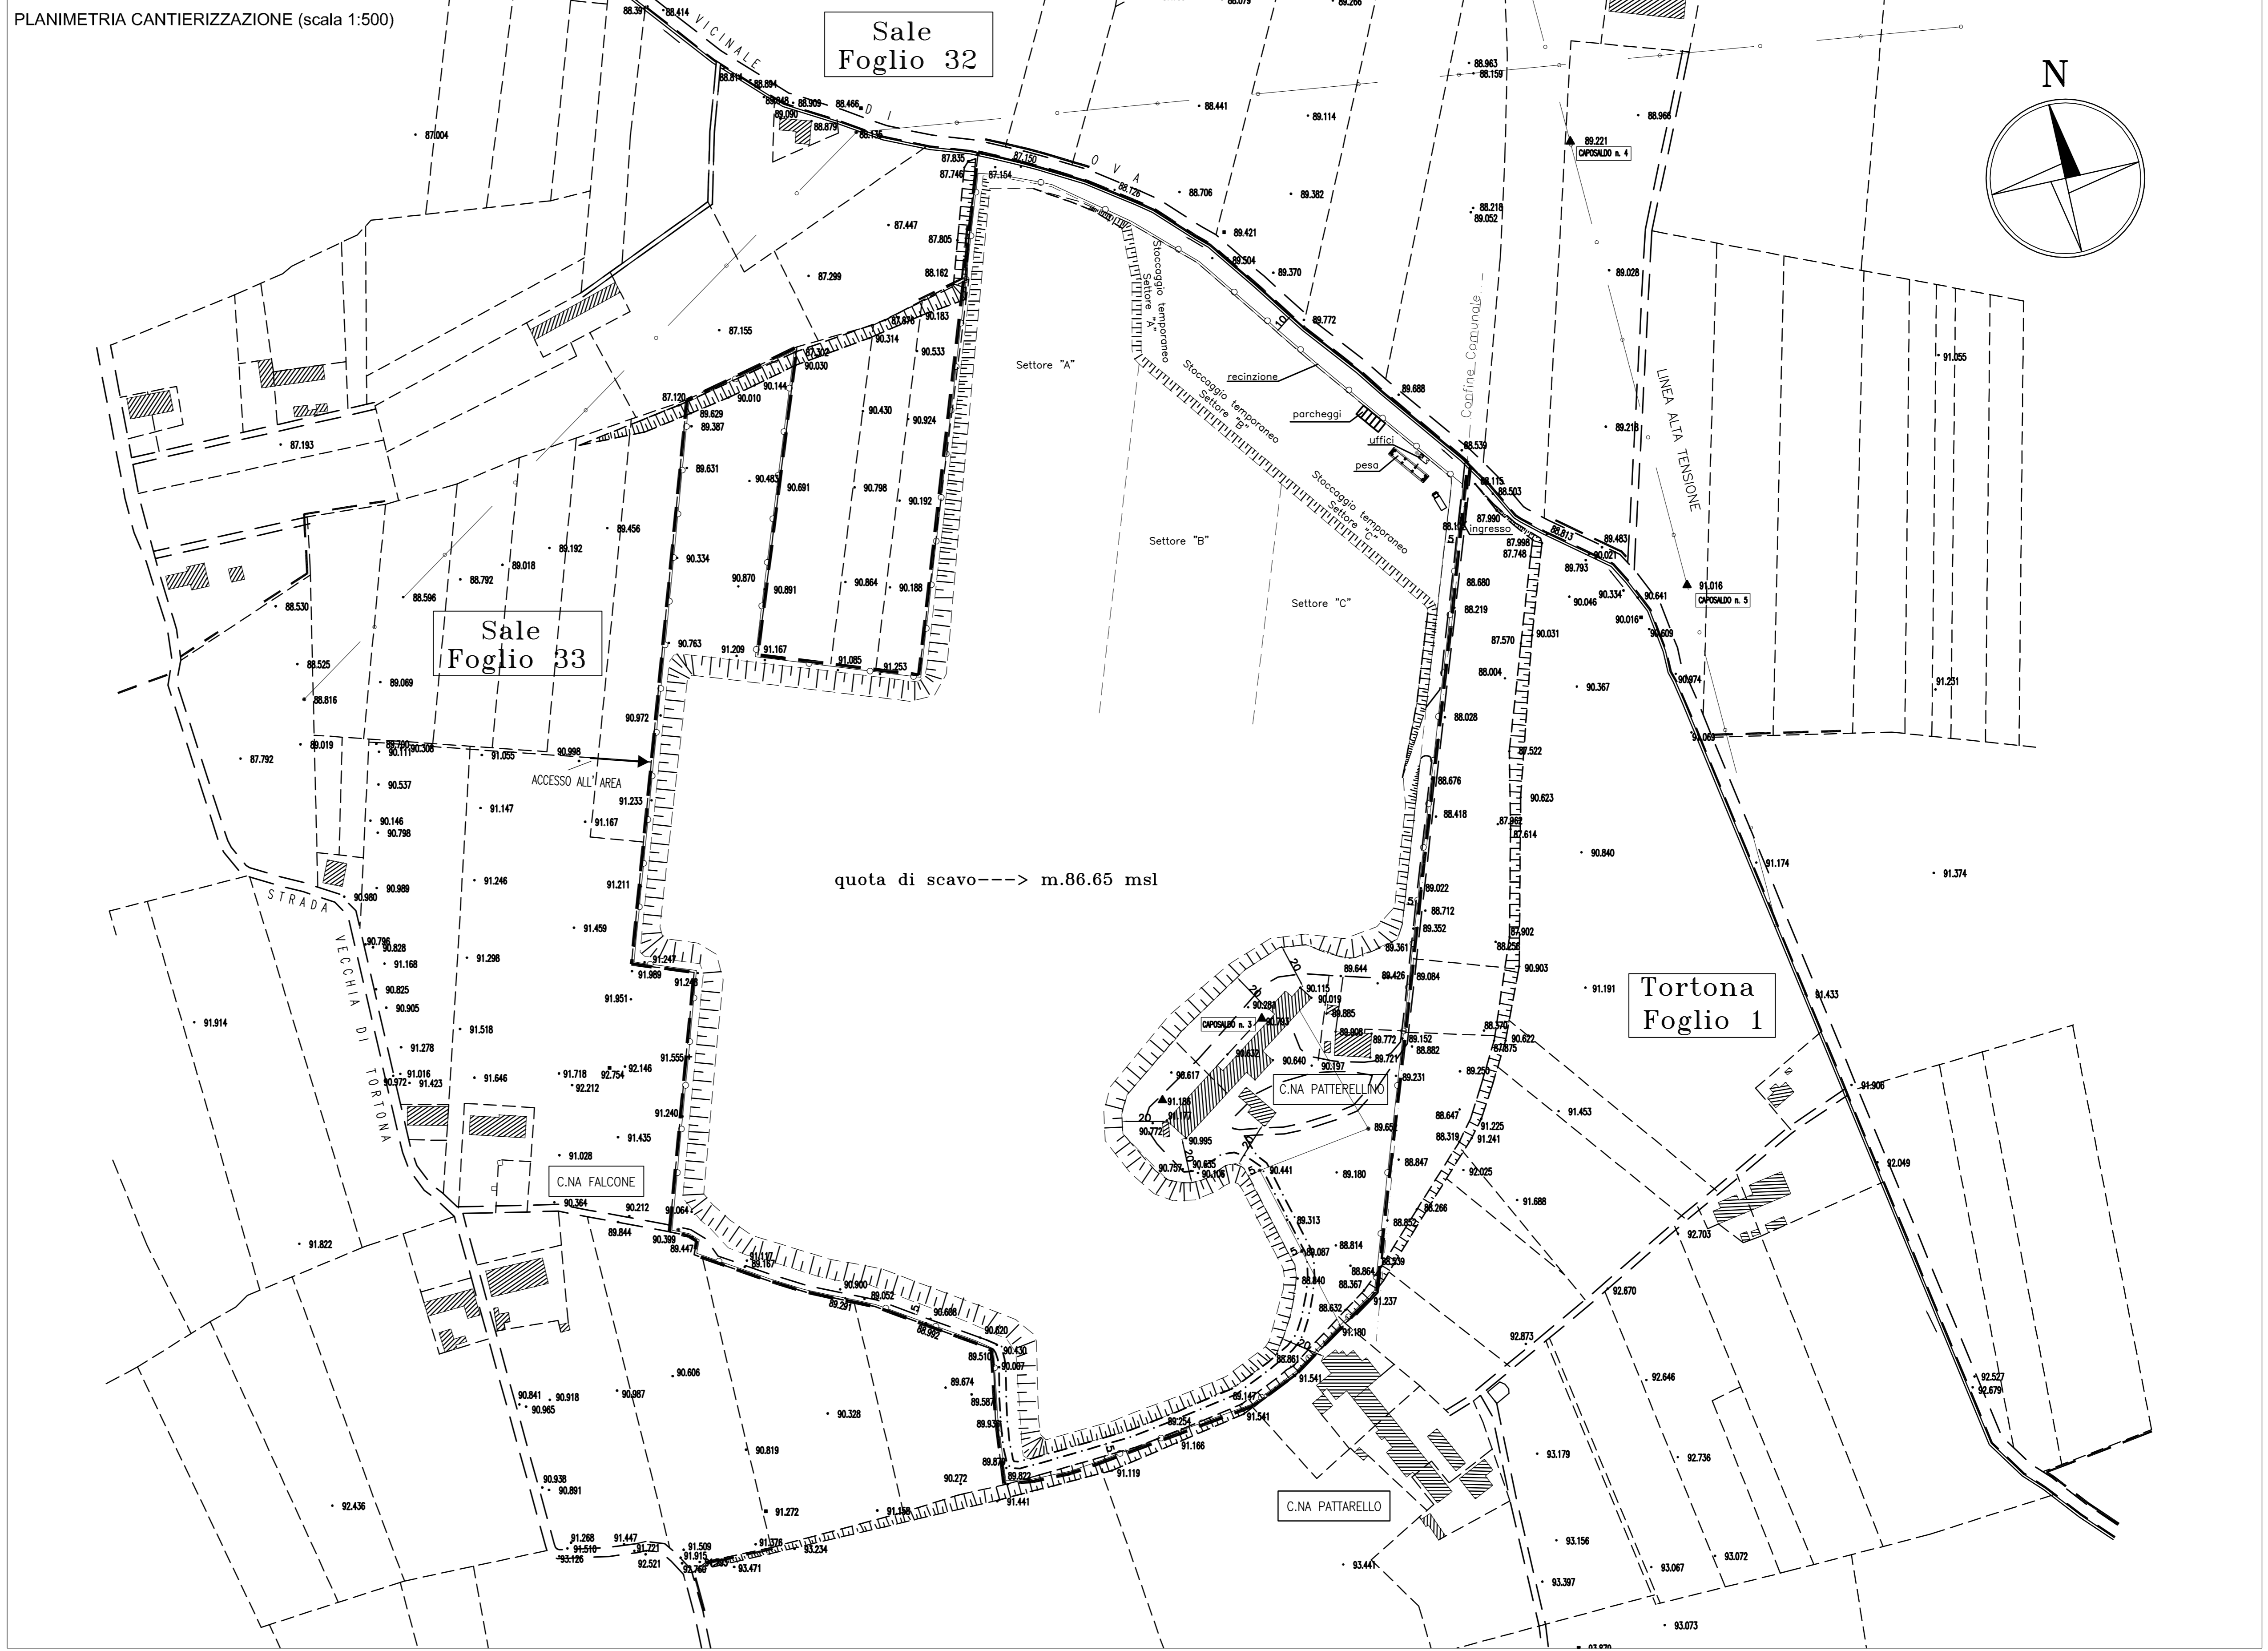


LEGENDA

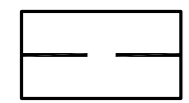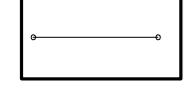-  LIMITE AREA DI INTERVENTO
-  LINEA ELETTRICA
-  CAPISALDI
-  VARIANTE ALLA STRADA VICINALE

PARTICOLARE DELLA PESA - PIANTE E SEZIONI (scala 1:50)

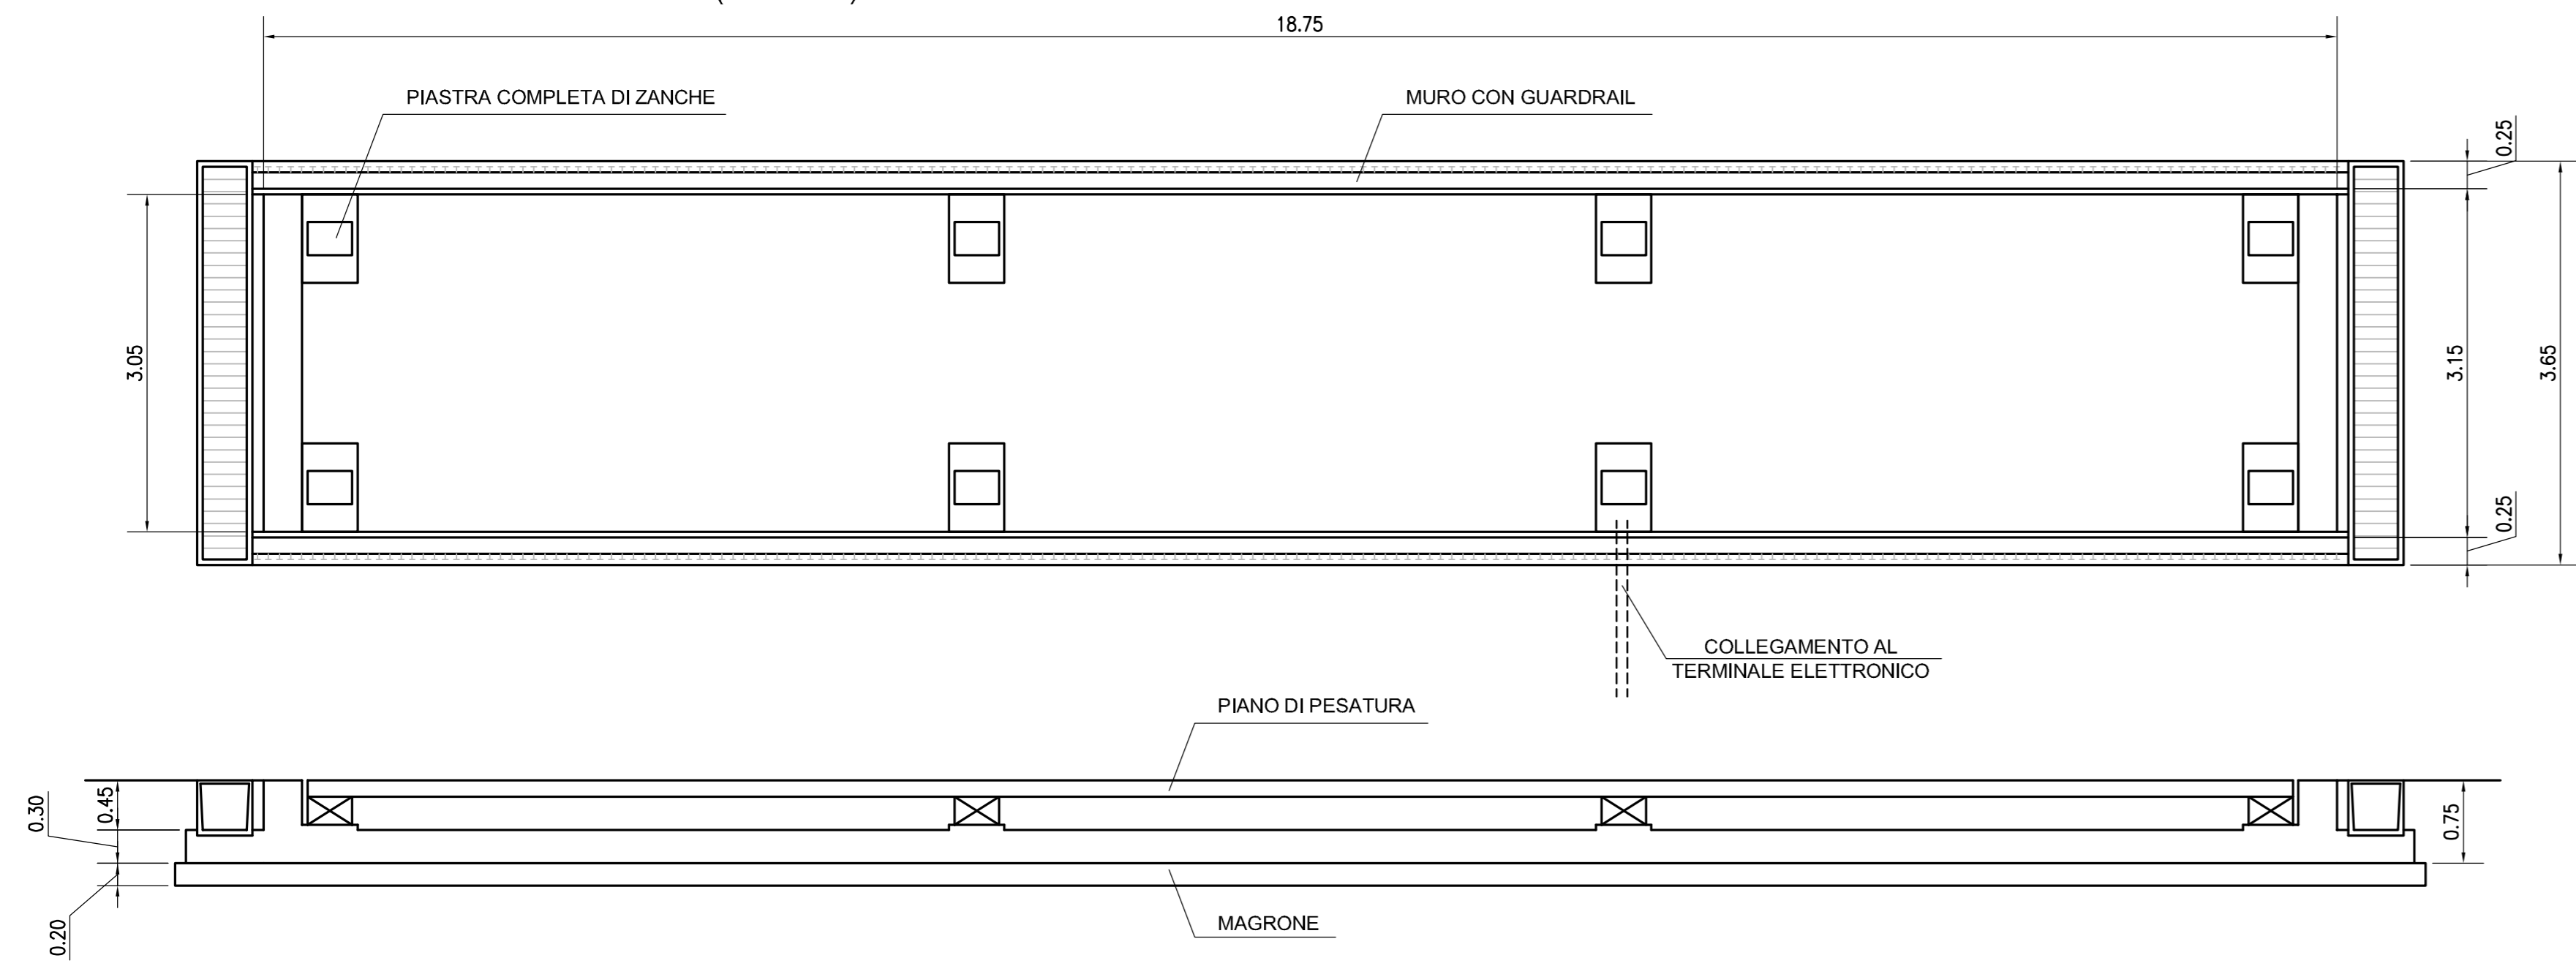

PARTICOLARE DELL'UFFICIO E DELLA FOSSA SETTICA - PIANTE E SEZIONE (scala 1:50)

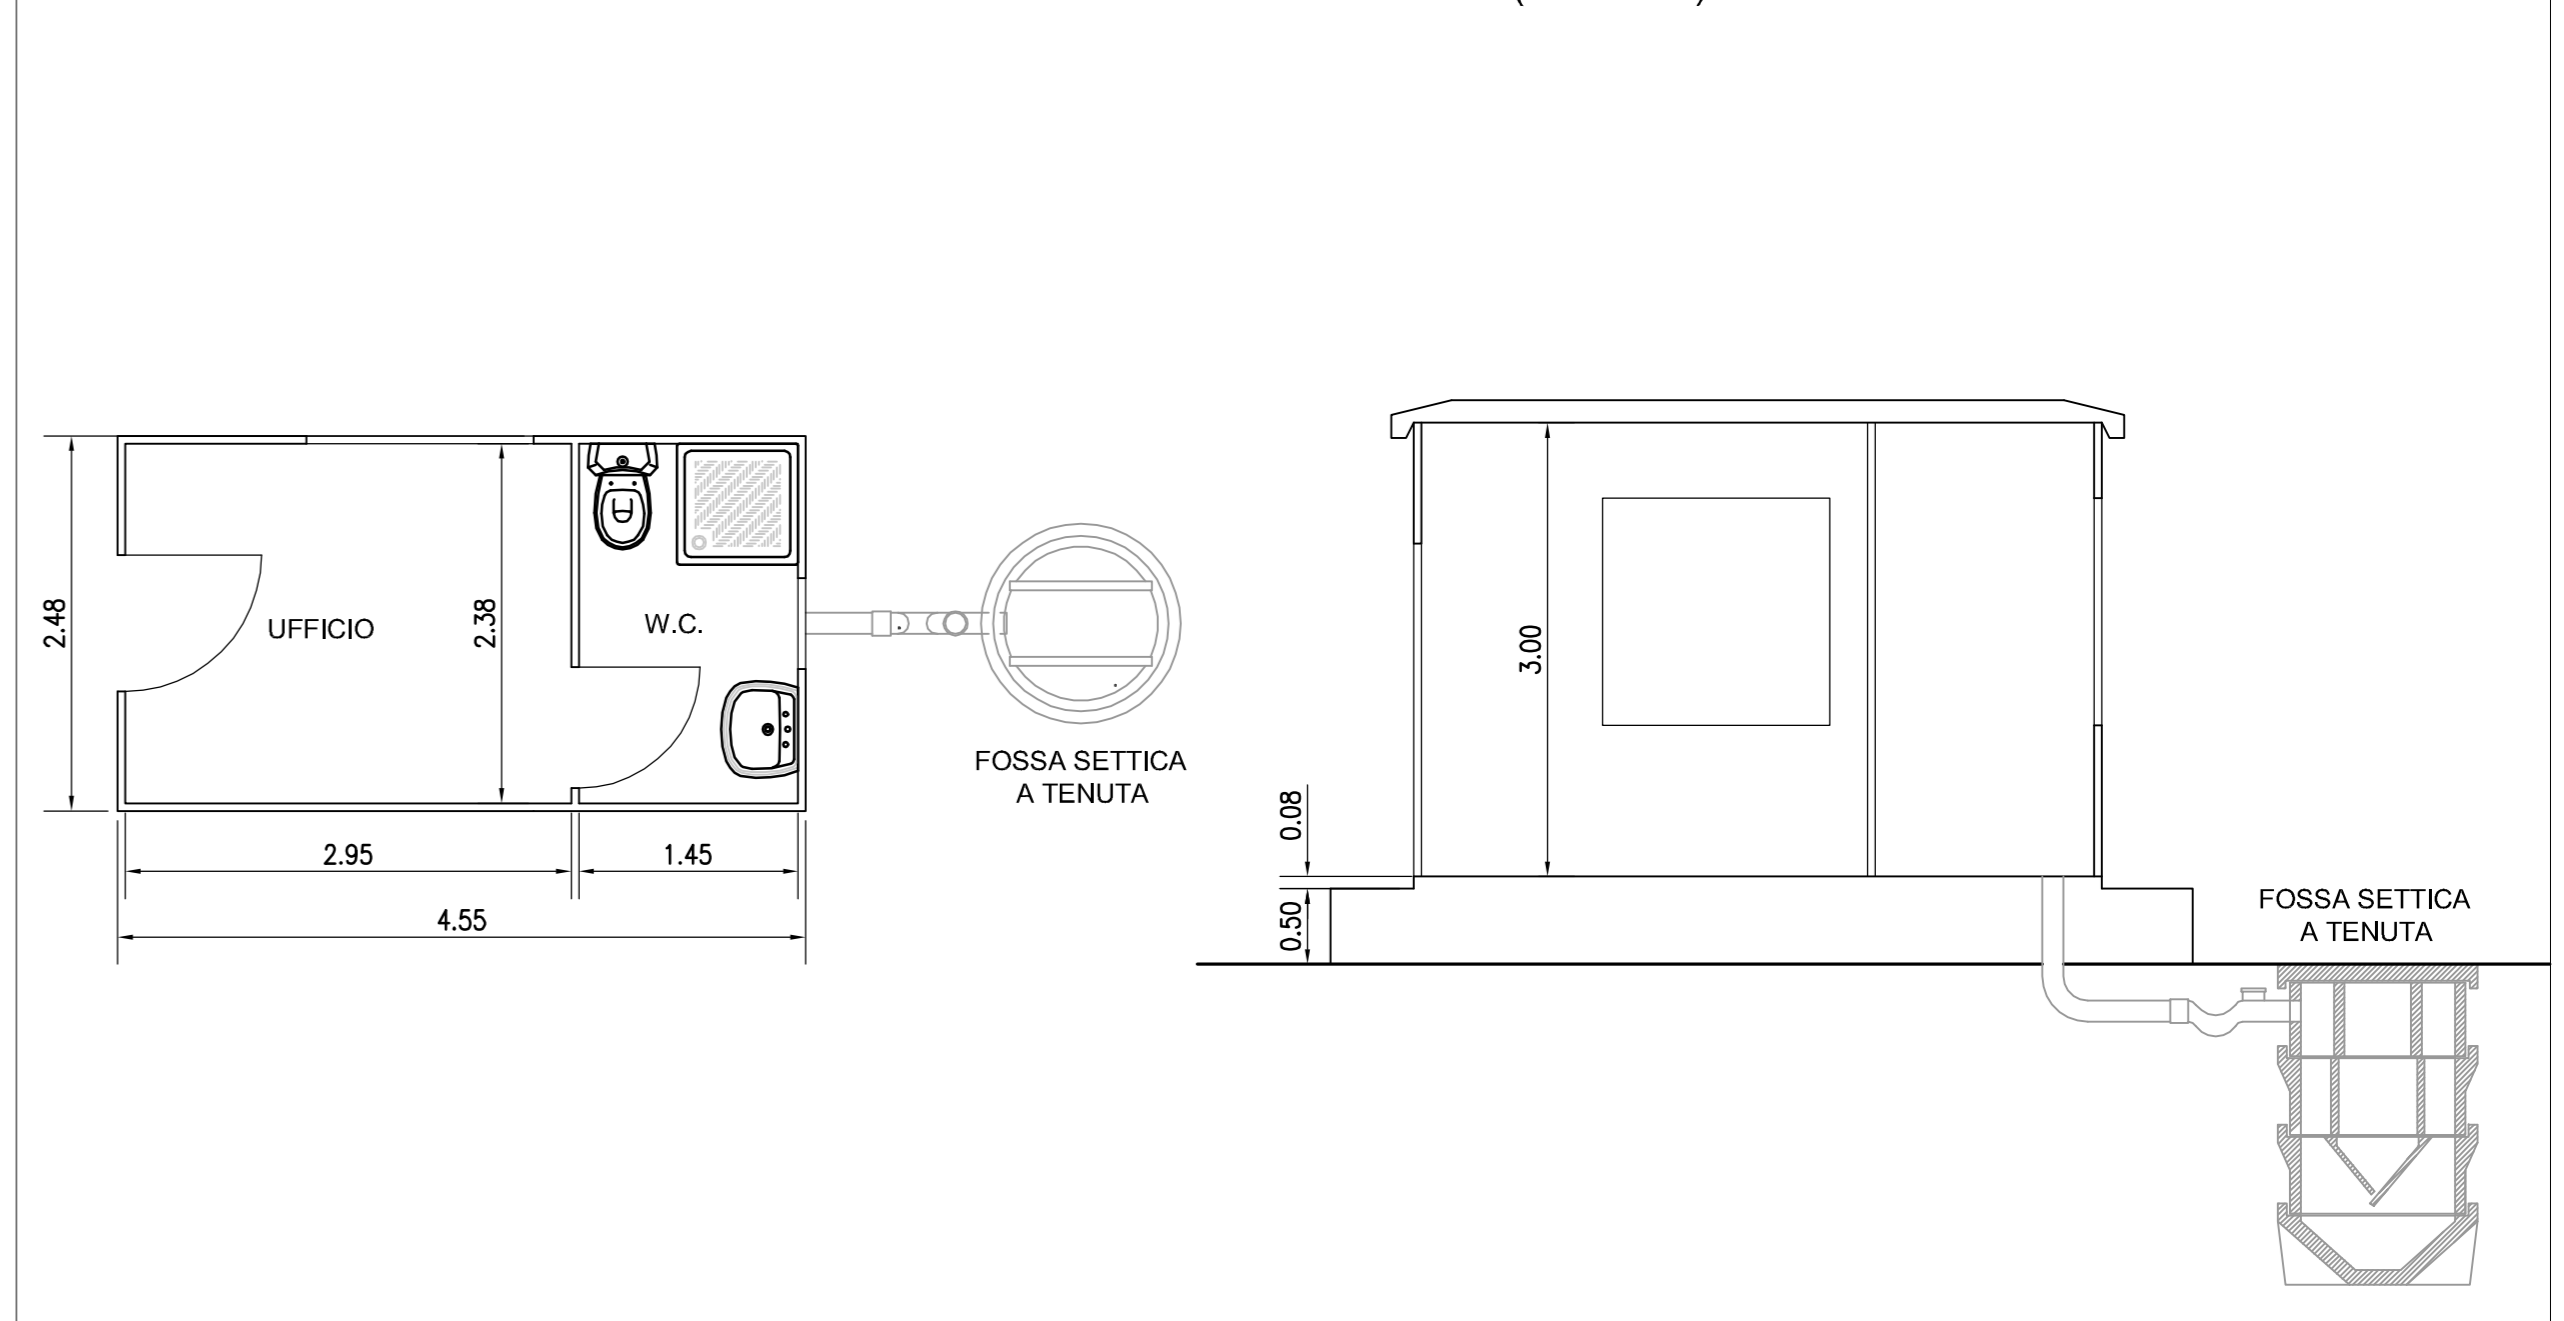

PARTICOLARI RECINZIONE (SCALA 1:20)

