

Legenda

	Aerogeneratore di progetto
	Cavidotto MT 30kV - Linea 1 - AG01, AG02-AG03, SE
	Cavidotto MT 30kV - Linea 2 - AG04, SE
	Cavidotto MT 30kV - Linea 3 - AG06, AG07, SE
	Cavidotto MT 30kV - Linea 4 - AG08, SE
	Cavidotto MT 30kV - Linea 5 - AG05, SE
	Limite foglio catastale
	Distanza di Prima Approssimazione
	Fascia di rispetto (2 m)





Progetto definitivo per la realizzazione di un parco eolico da 48 MW nel Comune di Thiesi (SS) con opere di connessione nel Comune di Ittiri (SS)





Proprietario
Bent Energy Srl

Progettazione
INSE

Via Sennar, 41
00129 Roma
Tel. 061 579 9998
mail: tecnico.inse@gmail.com

Am. Francesco Di Masi
Ing. Luigi Mariani
Ing. Pasquale Faccaro
Ing. Nicola Galassi

Nome Elaborato: Planimetria catastale interno parco con DPA 1:4.000			
1 di 2			
01	Agosto 2022	SPOSTAMENTO AEROGENERATORE AG07	INSE s.r.l. F. Di Masi Bent Energy Srl
02	Febbraio 2022	PRIMA EMISSIONE	INSE s.r.l. F. Di Masi Bent Energy Srl
Rev.	Data	Oggetto della revisione	Elaborato Verificato Approvato
Scala: 1:4.000			
Formato:	A0	Codice Pratica: S230	Codice Elaborato: IT-VesThi-Clp-EW-DW-04-b

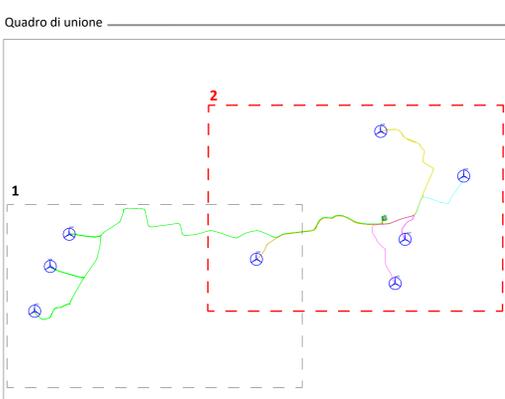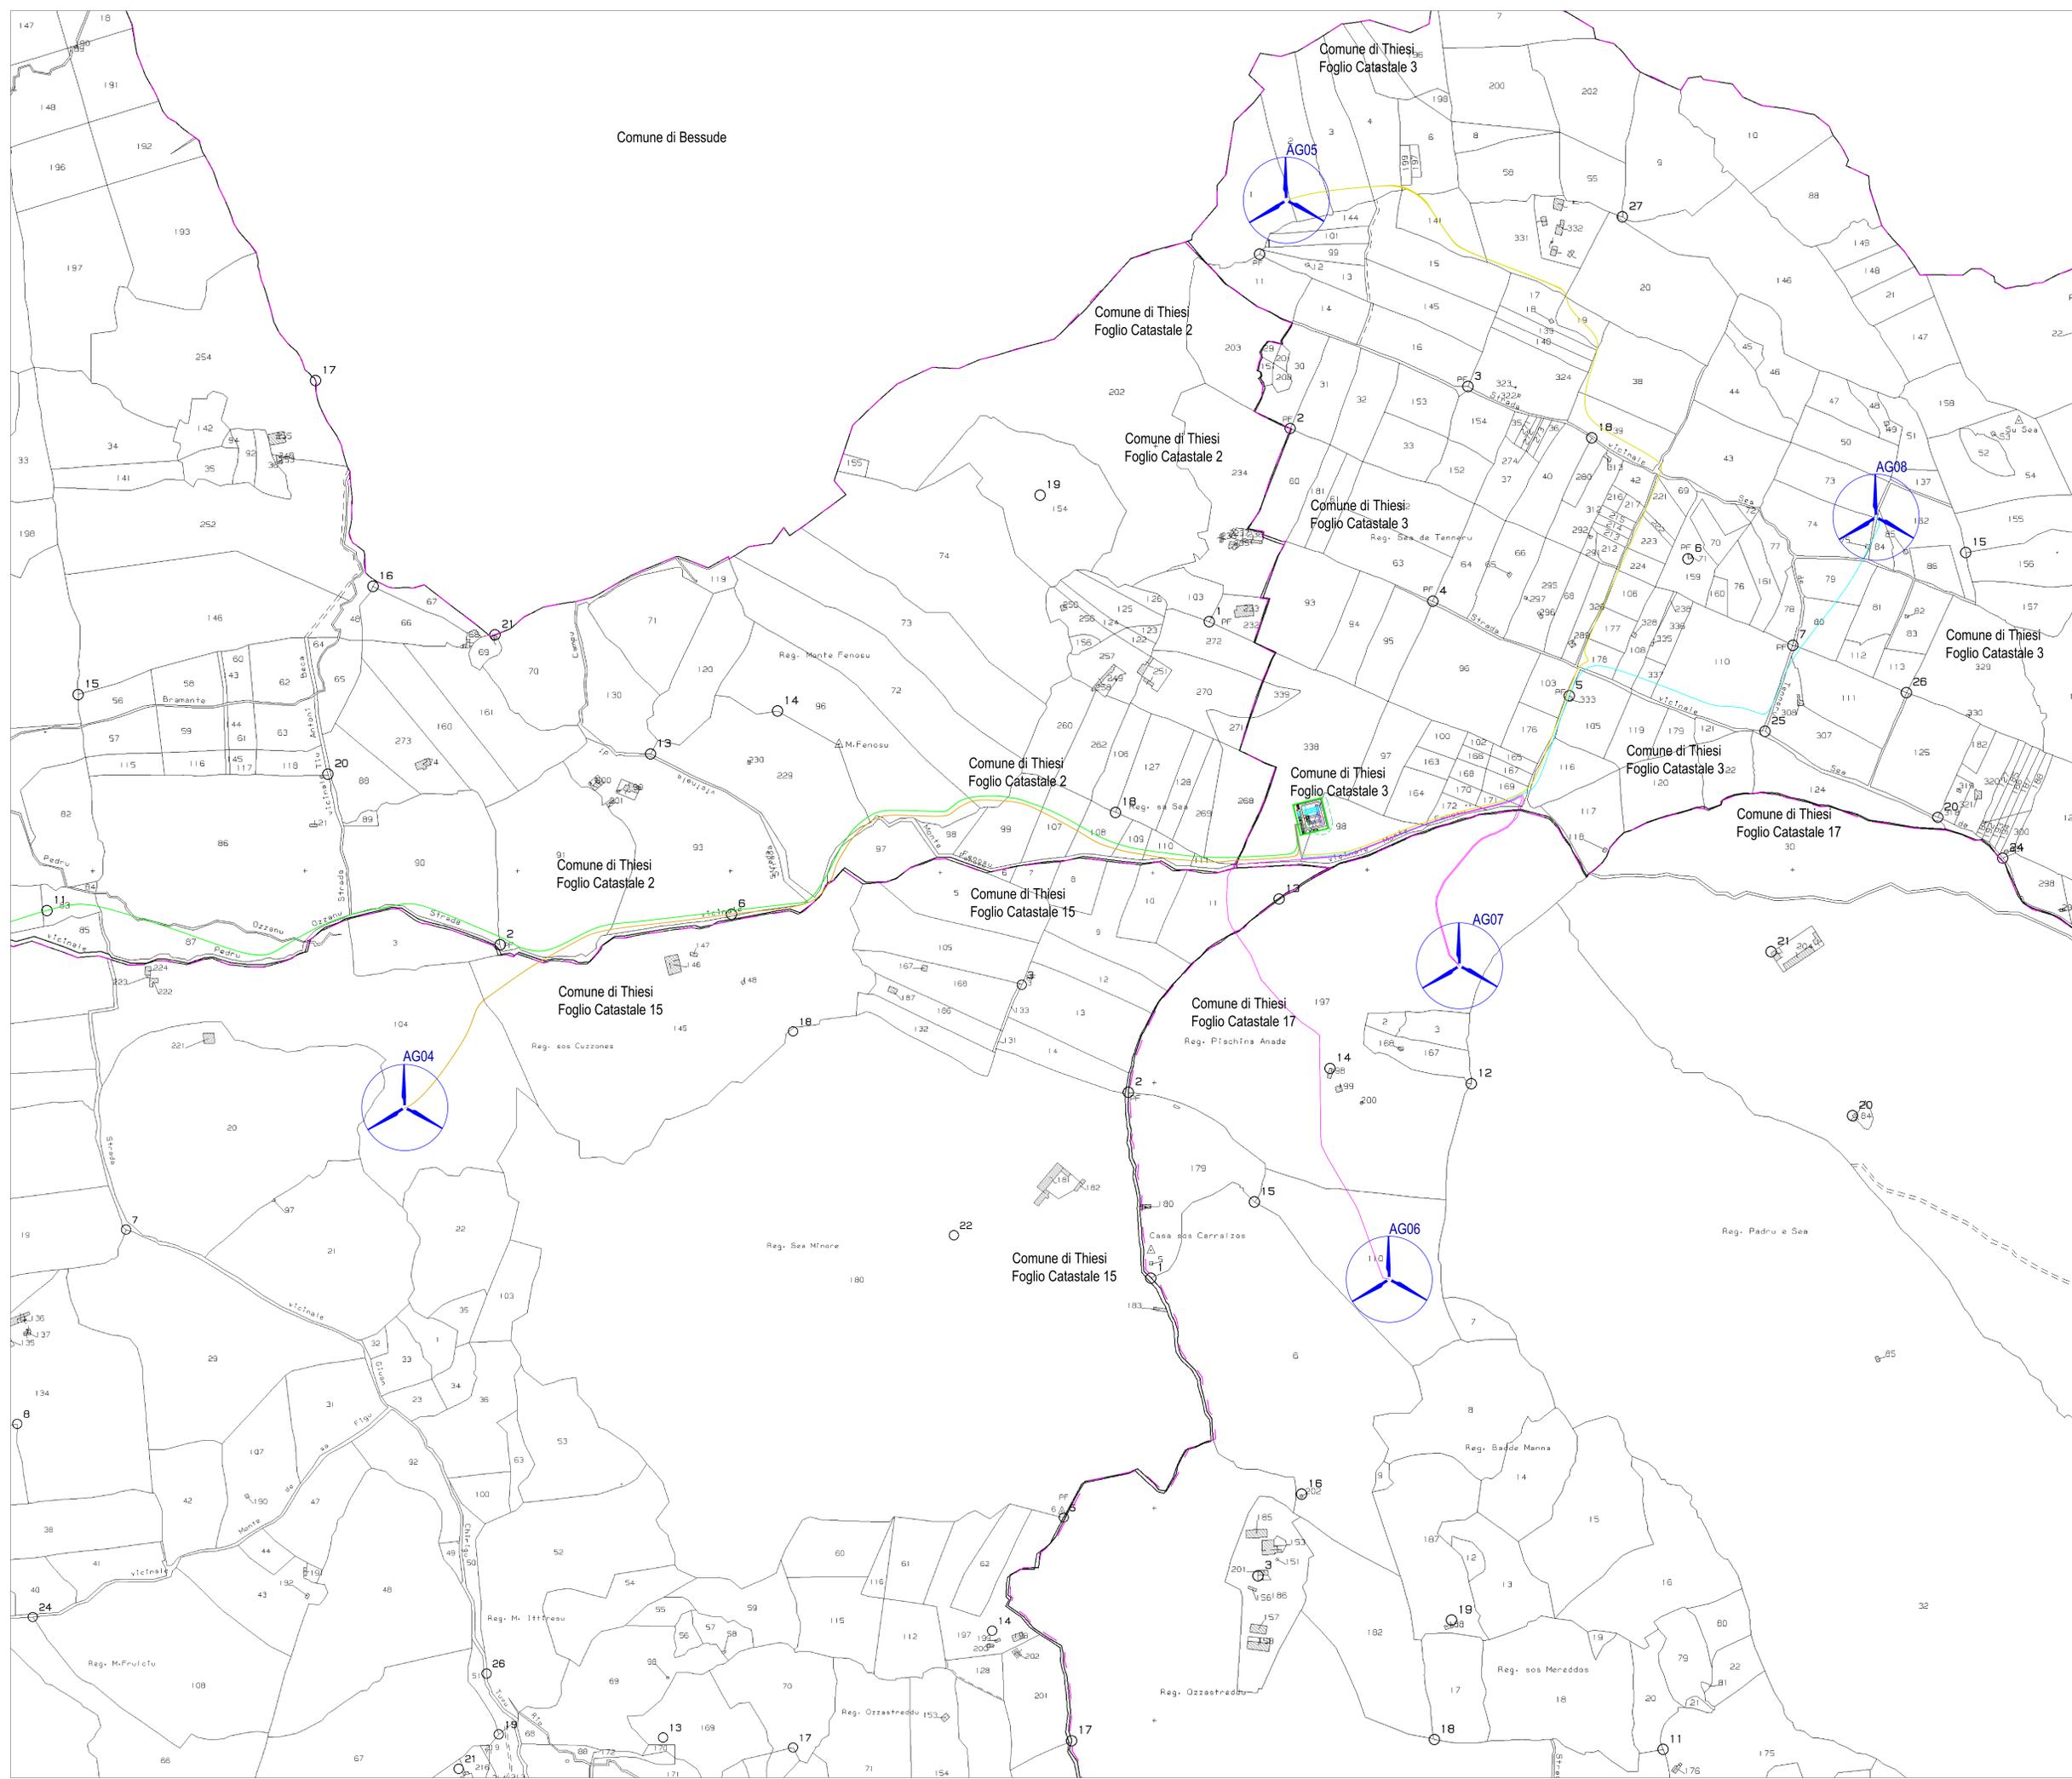

- Legenda**
- Aerogeneratore di progetto
 - Cavidotto MT 30kV - Linea 1 - AG01, AG02-AG03, SE
 - Cavidotto MT 30kV - Linea 2 - AG04, SE
 - Cavidotto MT 30kV - Linea 3 - AG06, AG07, SE
 - Cavidotto MT 30kV - Linea 4 - AG08, SE
 - Cavidotto MT 30kV - Linea 5 - AG05, SE
 - Limite foglio catastale
 - Distanza di Prima Approssimazione
 - Fascia di rispetto (2 m)

Progetto definitivo per la realizzazione di un parco eolico da 48 MW nel Comune di Thiesi (SS) con opere di connessione nel Comune di Ittiri (SS)



Progettazione Nome Elaborato: **Planimetria catastale interno parco con DPA 1:4.000**
2 di 2

Rev.	Data	Oggetto della revisione	Elaborato	Verificato	Approvato

Scala: 1:4.000
 Formato: A0 Codice Pratica: **S230** Codice Elaborato: **IT-VesThi-Clp-EW-04.04**