


## SPECIFICHE PER LA REALIZZAZIONE

- La corda Cu 63 mm sarà interrata, in apposita trinca di circa 20 cm. di profondità nel terreno naturale a quota - 0.80 riferita ai piani definitivi di stazione.
- La corda perimetrale deve essere posata ad una distanza superiore ai 2.00 m dalla recinzione
- La ditta addetta ai montaggi elettromeccanici curerà la messa a terra di tutte le altre apparecchiature non evidenziate sul disegno
- Le eventuali tubazioni di acqua e di gas che dovessero entrare nell'area di stazione devono essere di materiale isolante per un tratto di sufficiente lunghezza, m 10.00, a partire dal perimetro della maglia verso l'esterno
- Le masse delle apparecchiature telefoniche all'interno della stazione devono essere messe a terra sulle rete generale della stazione
- Se il circuito telefonico esterno è su filo, deve essere installato un traslatore con livello d'isolamento 30 kV, attenendosi alle norme dell'U.T.T.
- I ferri di armatura di eventuali pali di fondazione devono essere collegati, tramite conduttori in rame, ad una piastra colletttrice, pure in rame, da collegare a sua volta alla rete di terra
- Prevedere nei punti di giunzione delle tubazioni un cavallotto per la continuità elettrica degli stessi, ed inoltre eseguire la messa a terra ogni 20 m. circa comprese le estremità.

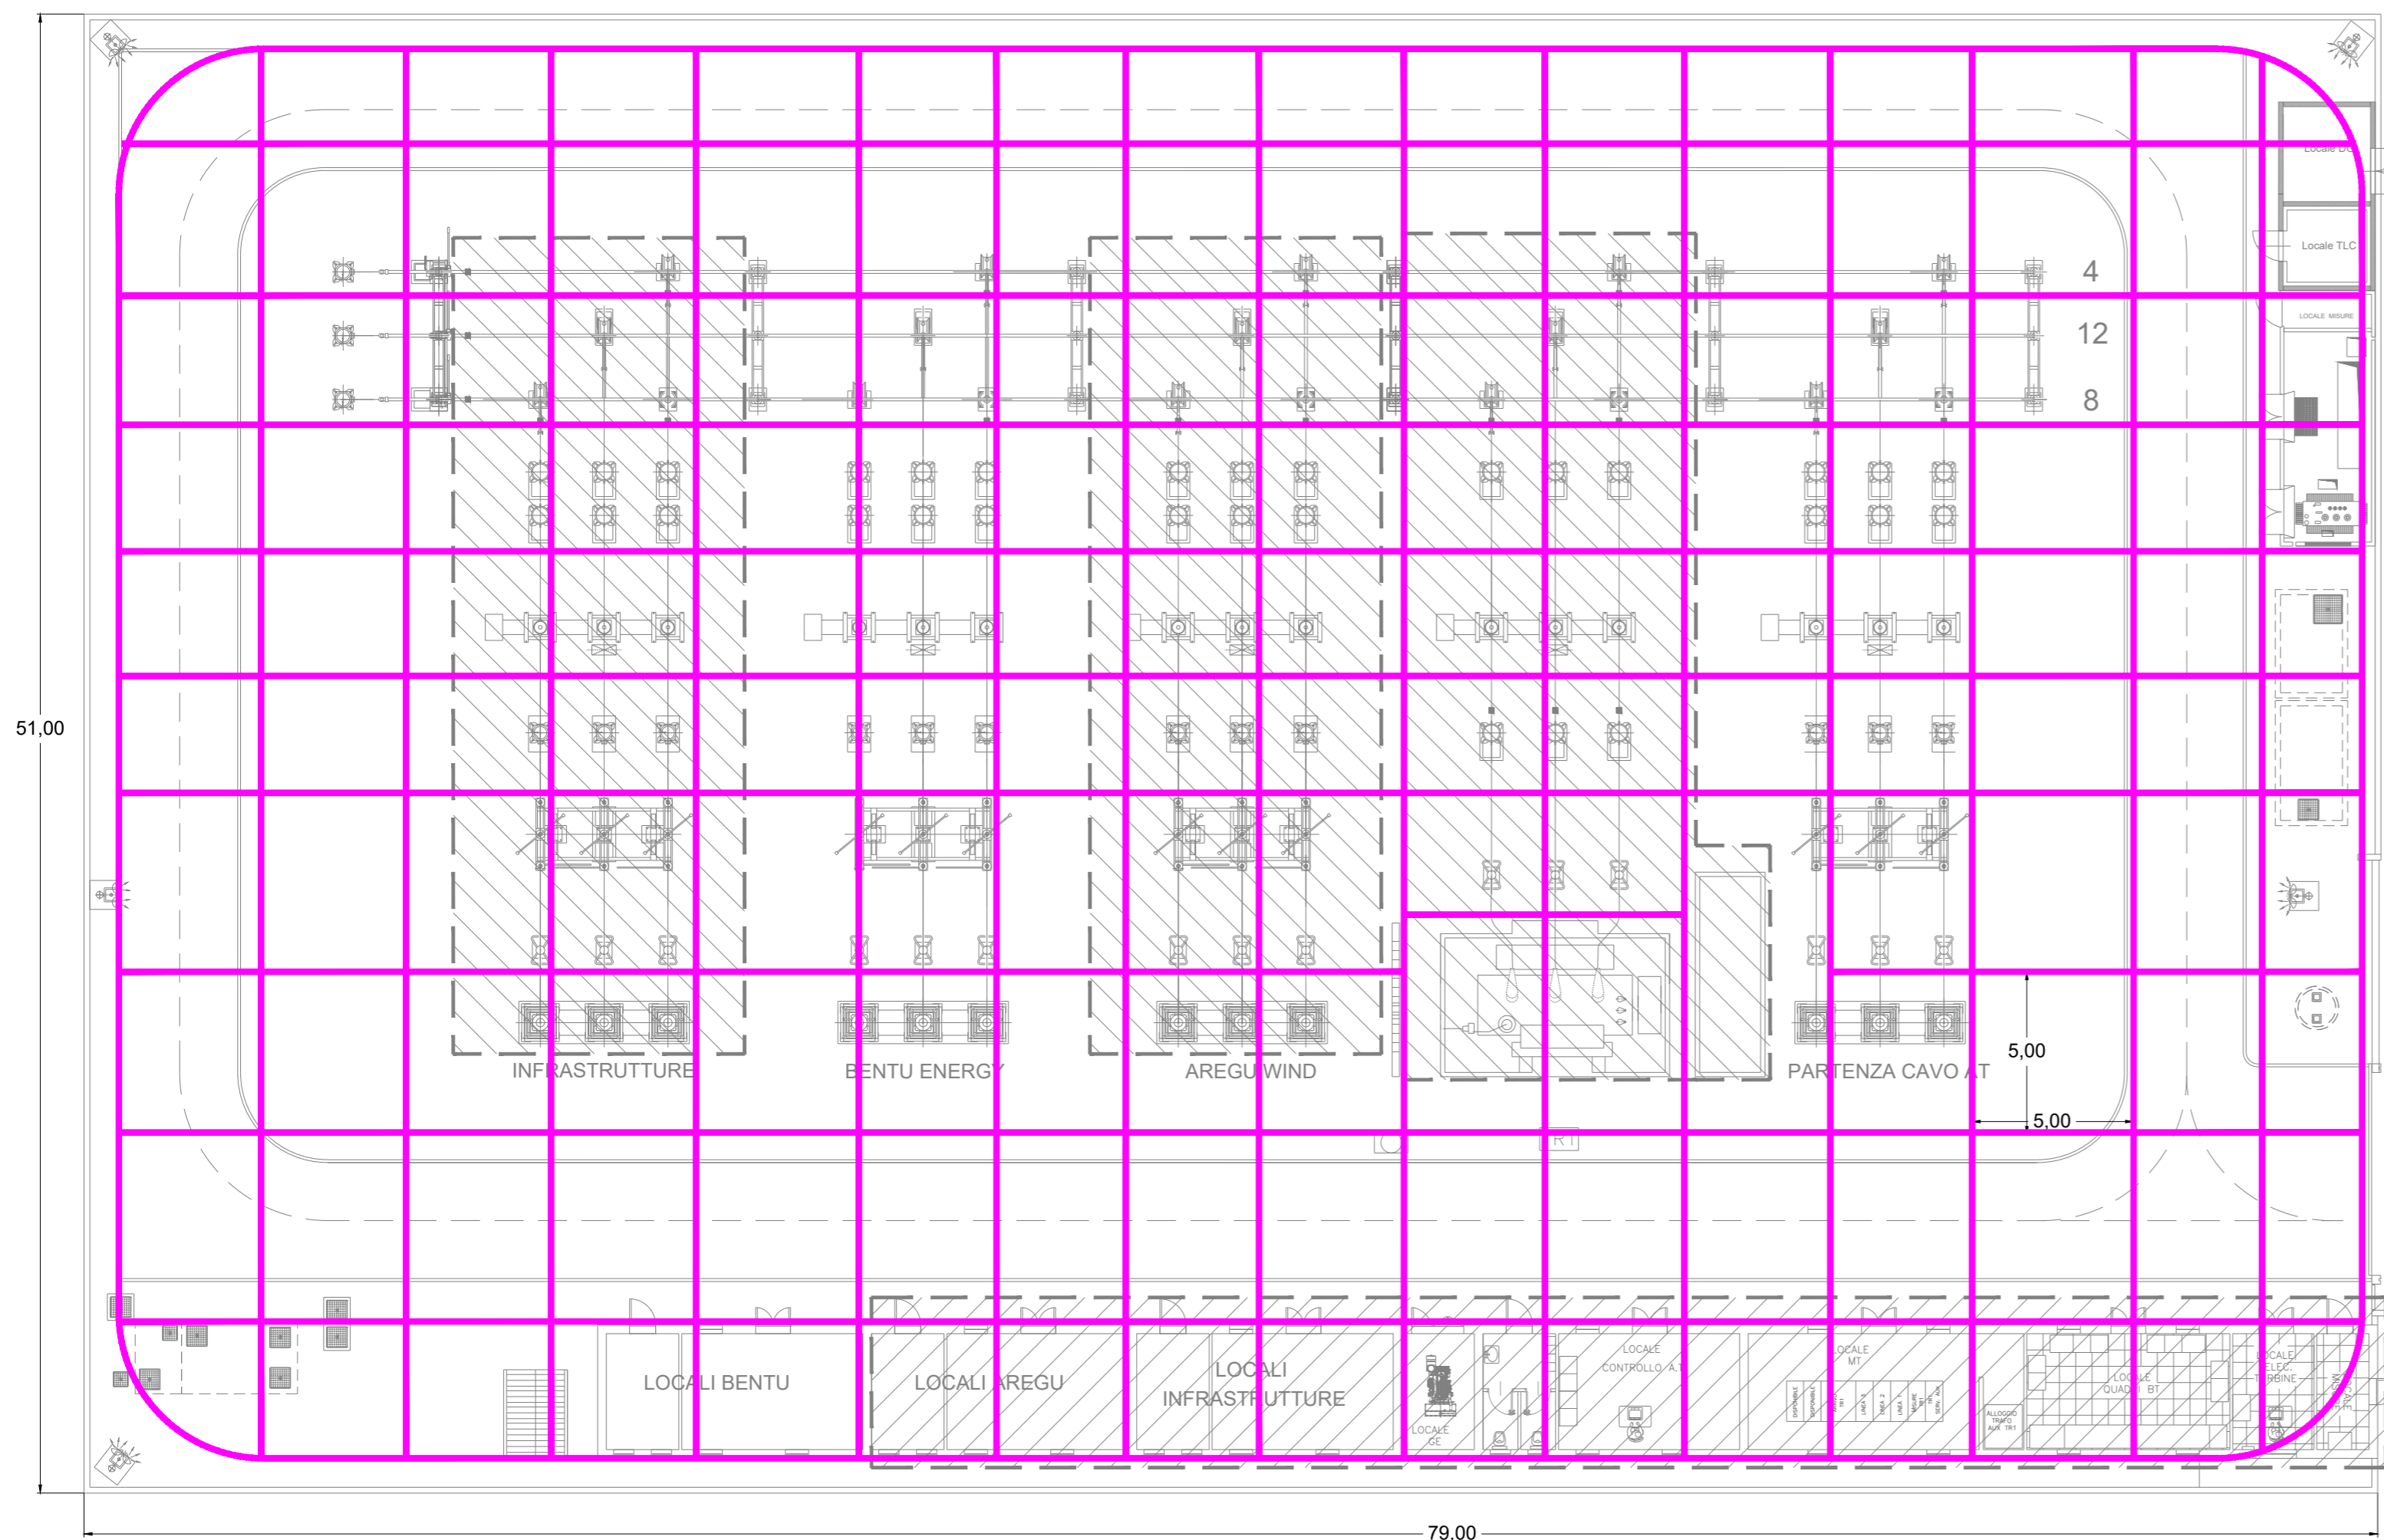

  
 REGIONE SARDEGNA

  
 COMUNE DI THIESI

  
 PROVINCIA DI SASSARI

### Progetto definitivo per la realizzazione di un parco eolico da 48 MW nel Comune di Thiesi (SS) con opere di connessione nel Comune di Ittiri (SS)



PropONENTE	<b>Bentu Energy Srl</b> Via Sardegna, 40 00187 Roma P.IVA/C.F. 16181131009				
PROGETTAZIONE	 <b>INSE</b> Ingegneria & Servizi Viale Michelangelo, 71 80129 Napoli TEL.081 579 7998 mail: tecnico.inse@gmail.com				
ELABORATO	Nome Elaborato: <h3 style="margin: 0;">Rete di terra stazione condivisa Ittiri</h3>				
REVISIONI	01	Giugno 2022	INSERIMENTO PROPONENTE INFRASTRUTTURE S.P.A.	INSE s.r.l.	F. Di Maso
REVISIONI	00	Febbraio 2022	PRIMA EMISSIONE	INSE s.r.l.	F. Di Maso
REVISIONI	Rev.	Data	Oggetto della revisione	Elaborato	Verificato
REVISIONI	Approvato				
SCALA	1:200				
FORMATO	A1				
CODICE PRATICA	S230				
CODICE ELABORATO	IT-VesThi-Clp-EW-DW-10.a				



Amm. Francesco Di Maso  
 Ing. Luigi Malafarina  
 Ing. Pasquale Esposito  
 Ing. Nicola Galdiero