



**CAVO 150 kV  
POSA IN TERRENO AGRICOLA**

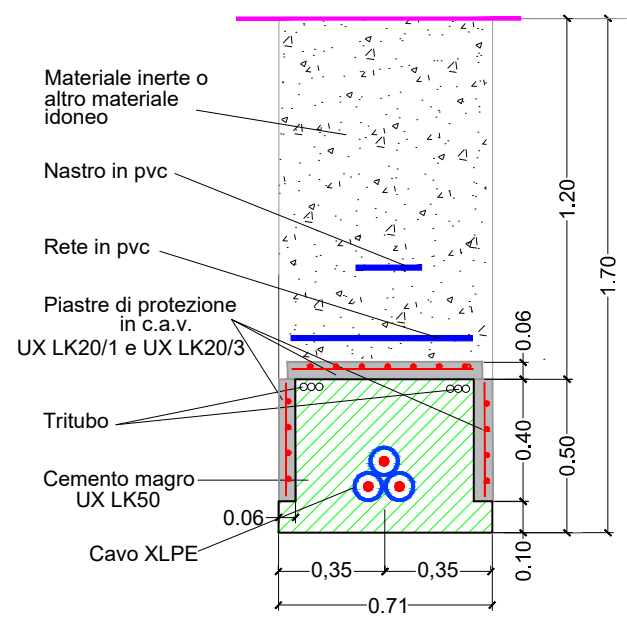

**CAVO 150 kV  
POSA SU STRADA ASFALTATA**

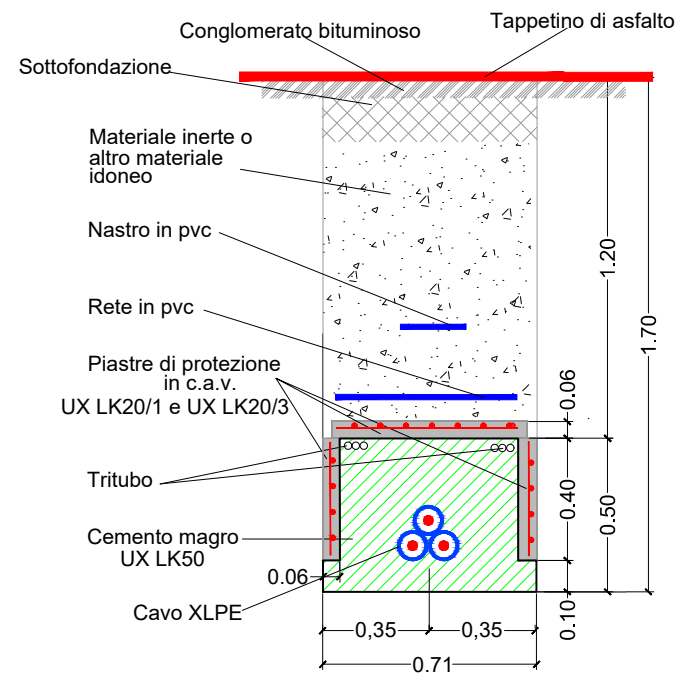

REGIONE SARDEGNA



COMUNE DI THIESI



PROVINCIA DI SASSARI

**Progetto definitivo per la realizzazione di un parco  
eolico da 48 MW nel Comune di Thiesi (SS)  
con opere di connessione nel Comune di Ittiri (SS)**



Proponente	<b>Bentu Energy Srl</b> Via Sardegna, 40 00187 Roma P.IVA/C.F. 16181131009				
Progettazione	 Viale Michelangelo, 71 80129 Napoli TEL.081 579 7998 mail: tecnico.inse@gmail.com		Amm. Francesco Di Maso Ing. Luigi Malafarina Ing. Pasquale Esposito Ing. Nicola Galdiero		
Elaborato	Nome Elaborato: <p style="text-align: center;"><b>Sezioni trincee e modalità posa cavi 150kV</b></p>				
00	Febbraio 2022	PRIMA EMISSIONE	INSE s.r.l.	F. Di Maso	Bentu Energy Srl
Rev.	Data	Oggetto della revisione	Elaborato	Verificato	Approvato
Scala:	1:25				
	Codice Pratica	<b>S230</b>	Codice Elaborato	<b>IT-VesThi-Plc-EW-DW-14</b>	