

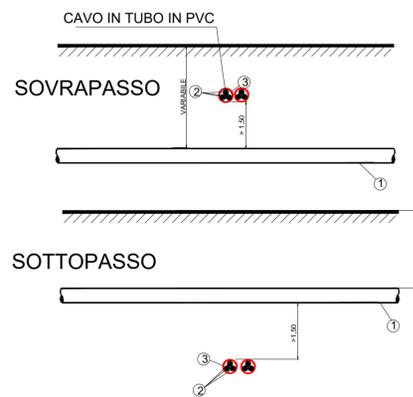
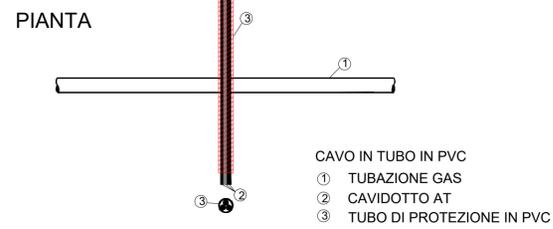
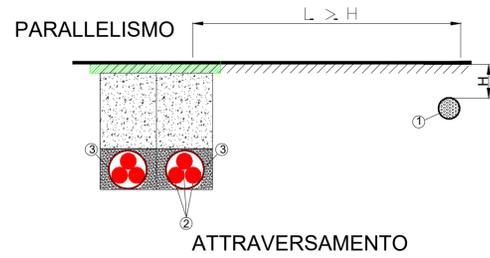
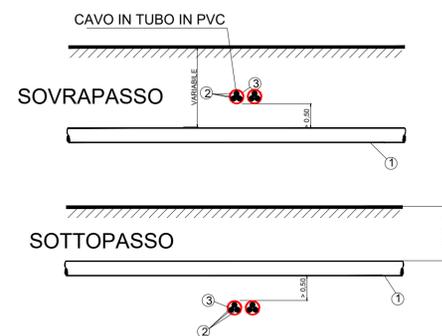





ATTRAVERSAMENTO TUBAZIONE GAS

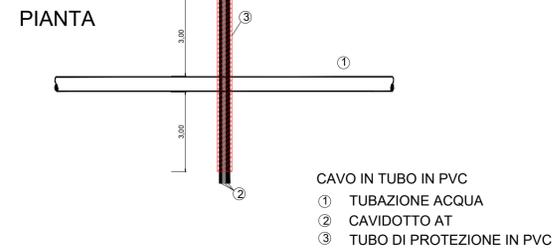



ATTRAVERSAMENTO TUBAZIONE ACQUA

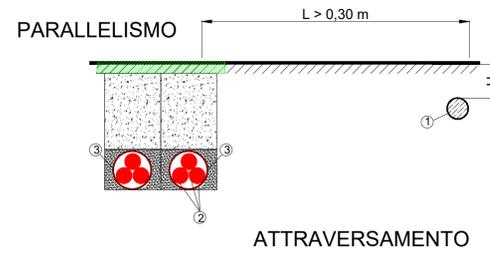


ATTRAVERSAMENTO CAVO TLC

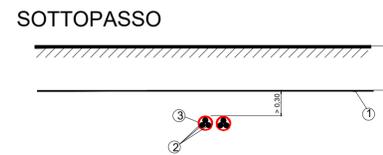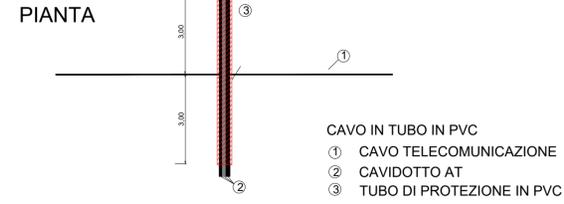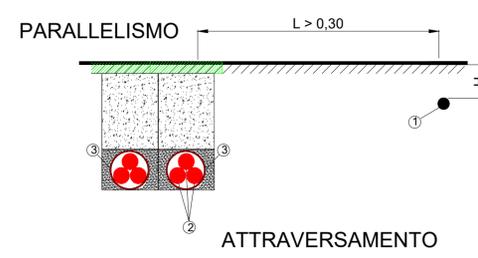

ATTRAVERSAMENTO CANALE-TRATTURO

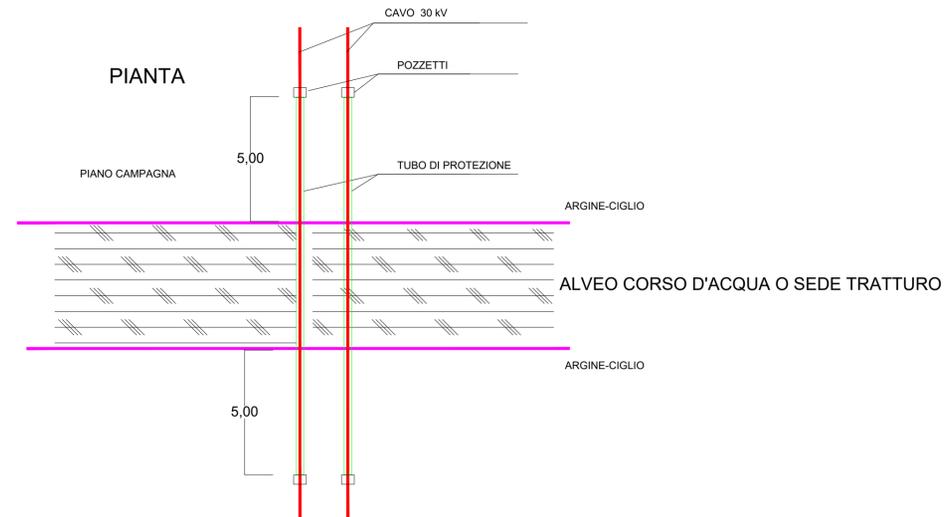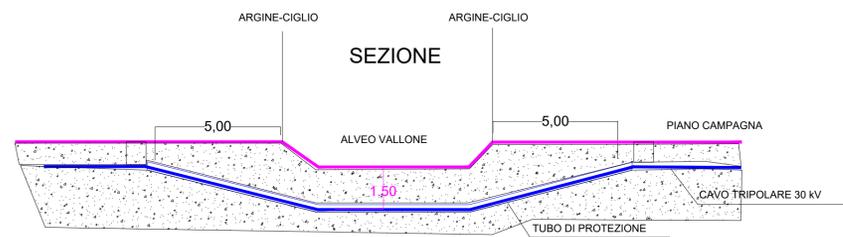

ATTRAVERSAMENTO FERROVIA

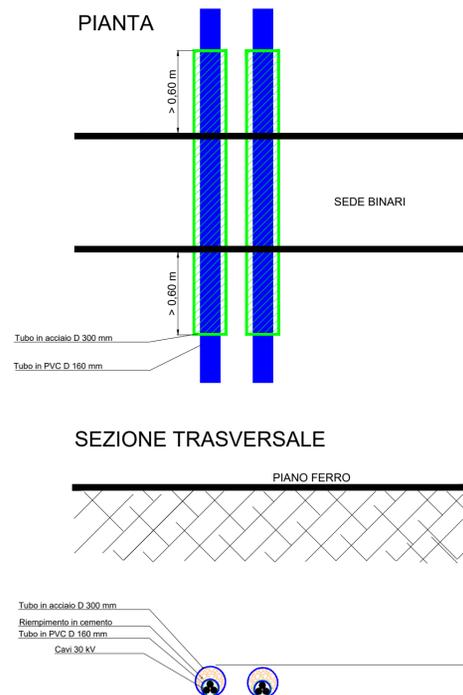

Progetto definitivo per la realizzazione di un parco eolico da 48 MW nel Comune di Thiesi (SS) con opere di connessione nel Comune di Ittiri (SS)



Proprietà: Bentu Energy Srl
 Via Sardegna, 40
 00187 Roma
 P.IVA/C.F. 16181131009

Progettazione: INSE
 Viale Michelangelo, 71
 80129 Napoli
 TEL. 081 579 7998
 mail: tecnico.inse@gmail.com

Elaborato: Nome Elaborato: Tipici attraversamenti infrastrutture e servizi

| | | | | | |
|--------|----------------|-------------------------|------------------|------------------------|------------------|
| 00 | Febbraio 2022 | PRIMA EMISSIONE | INSE s.r.l. | F. Di Maso | Bentu Energy Srl |
| Rev. | Data | Oggetto della revisione | Elaborato | Verificato | Approvato |
| Scala: | | | | | |
| | Codice Pratica | S230 | Codice Elaborato | IT-VesThi-Clp-EW-DW-15 | |