


SCHEMA A BLOCCHI FIBRA OTTICA

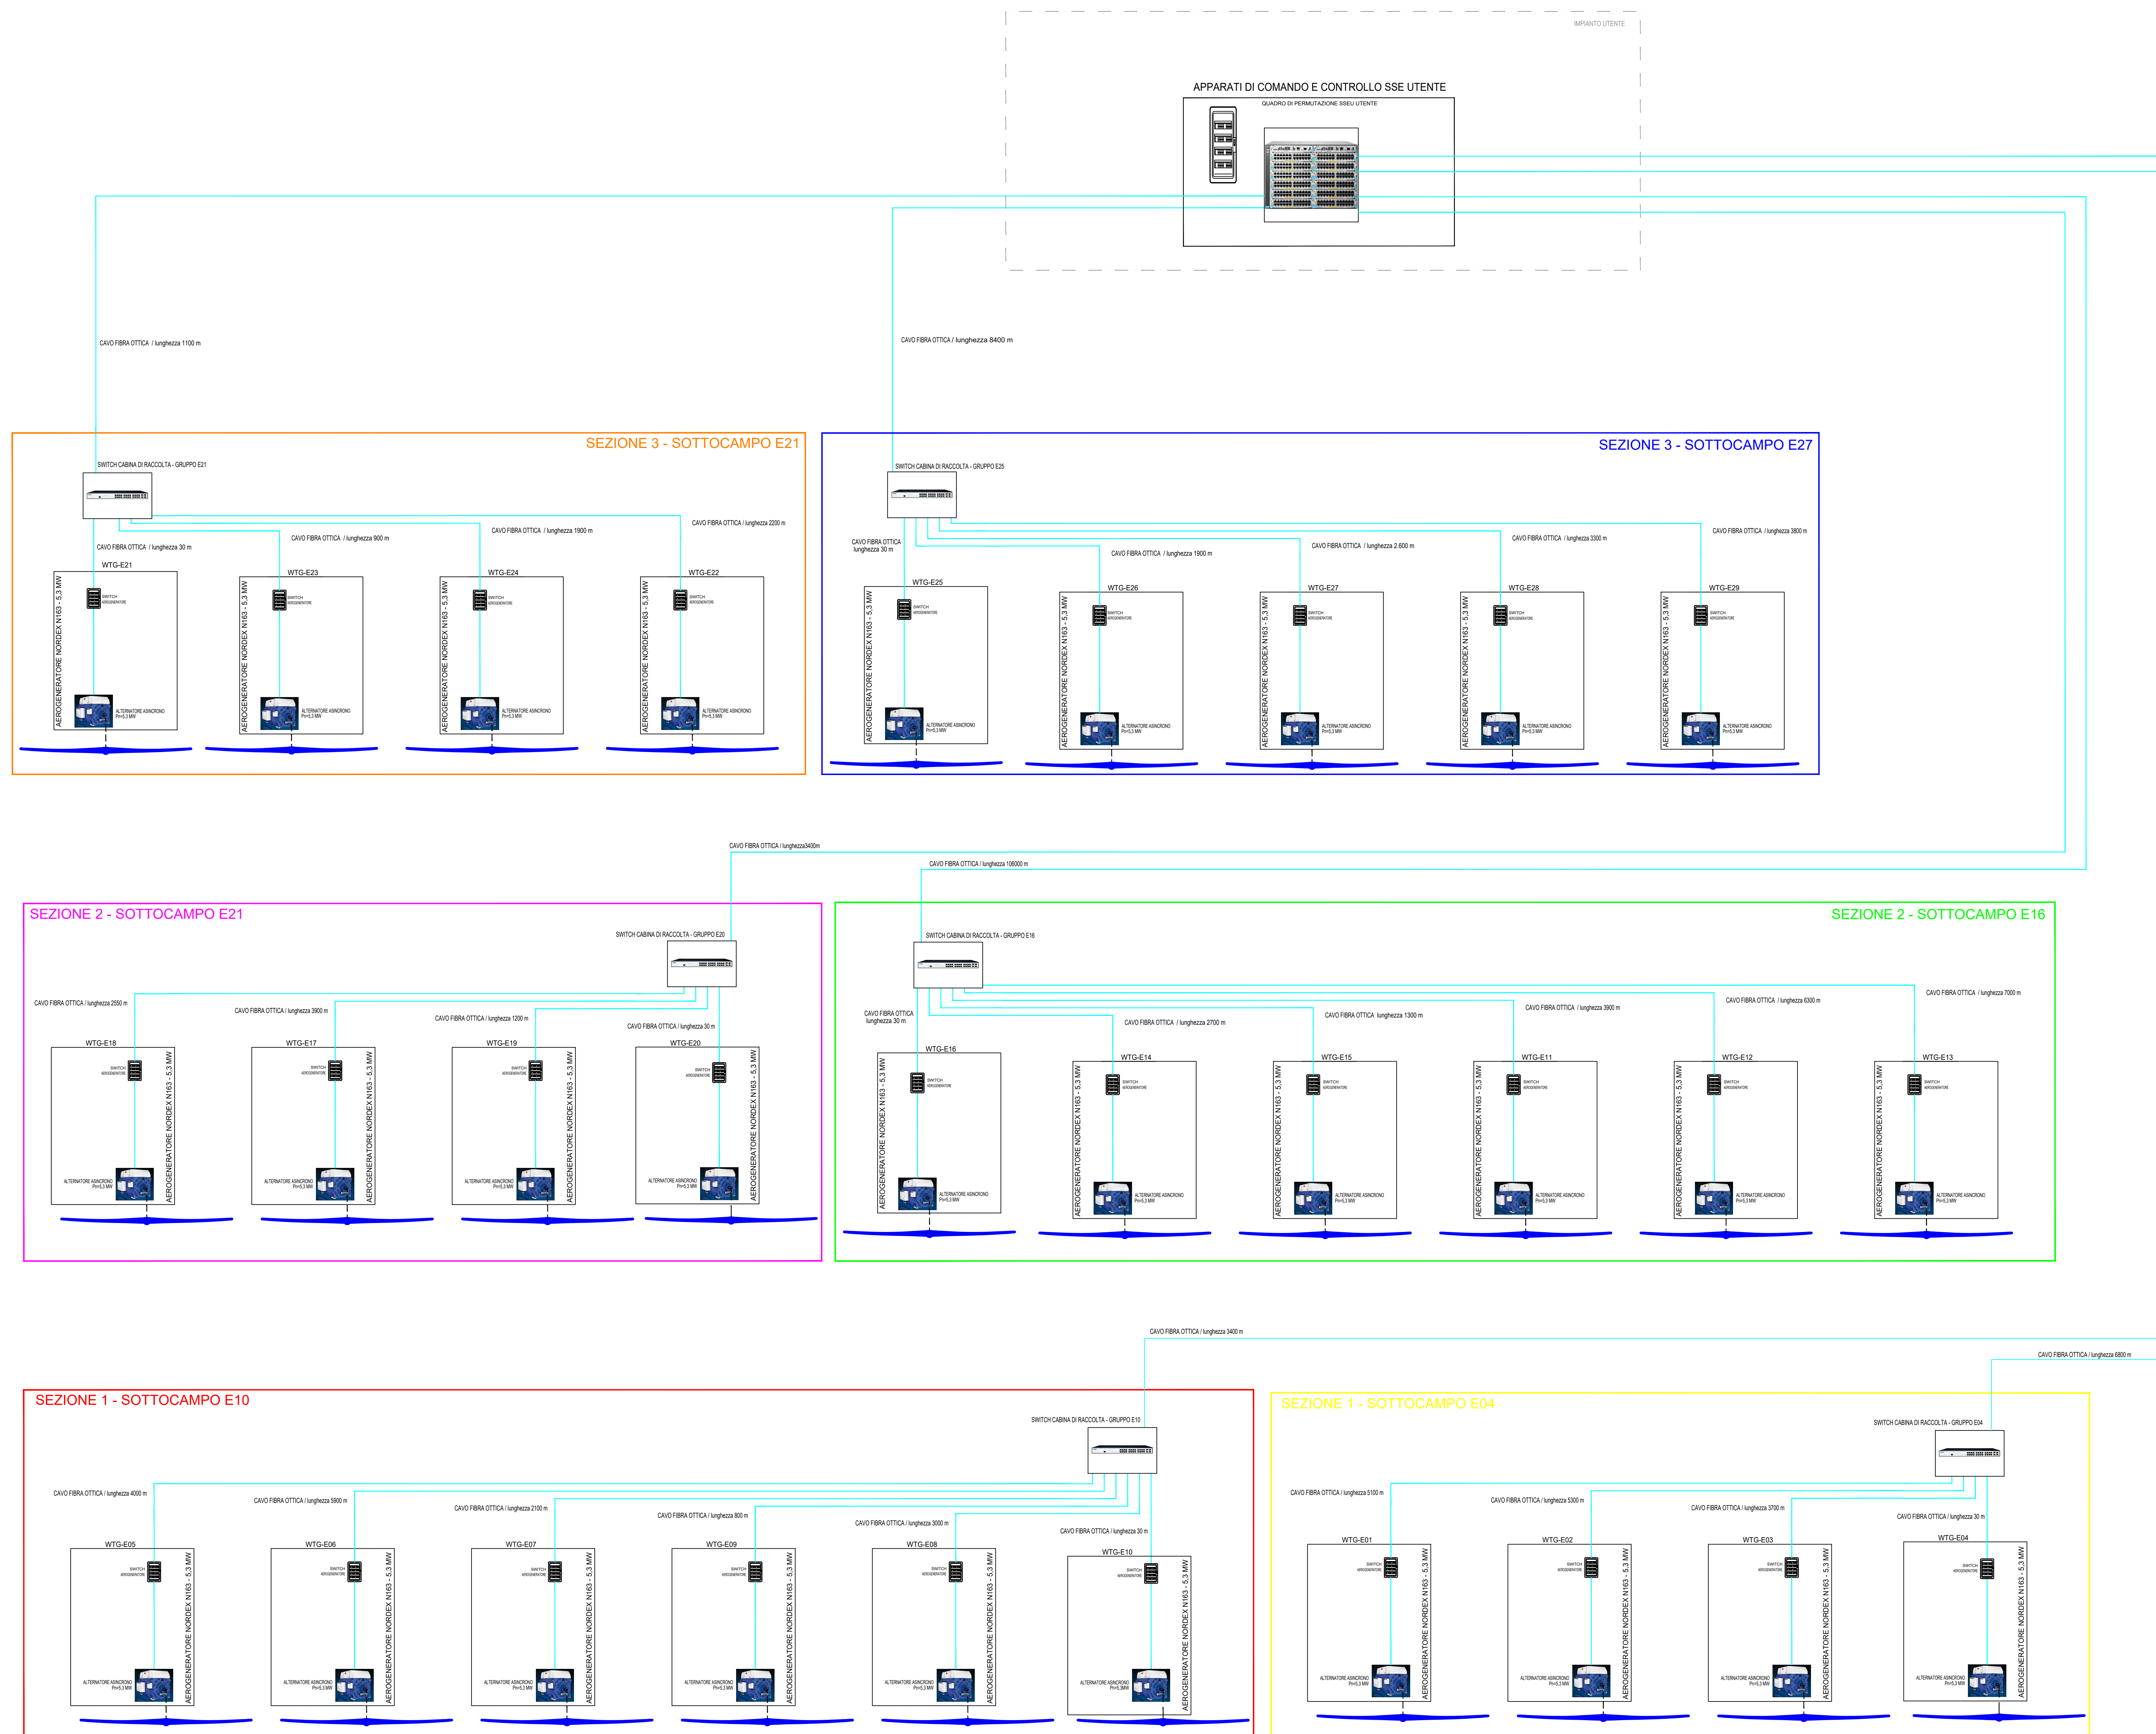

REGIONE SARDEGNA PROVINCIA SUD SARDEGNA ESTERZILI ESCALAPLANO SEUI

**PROGETTO DEFINITIVO PER LA REALIZZAZIONE DI UN PARCO EOLICO
 COMPOSTO DA 29 AEROGENERATORI E RELATIVE OPERE CONNESSE
 CON POTENZA COMPLESSIVA DI 153,9 MW NEI COMUNI DI ESTERZILI
 (SU), ESCALAPLANO (SU) E SEUI (SU)**

Proprietario

LOTTO RINNOVABILI SRL
 Edizione: 10/2022
 Milano
 PEC: lotto@rinnovabili.it

Gruppo di lavoro

AGREENPOWER s.r.l.
 Via Seta, 44
 09028 Santambrogio (SU) - ITALIA
 Email: info@agreenpower.it

Schema a Blocchi Fibra Ottica

Rev.	00	Settembre-2022	PRIMA EMISSIONE	Agreenpower Srl	Agreenpower Srl	Agreenpower Srl	
Rev.		Data	Oggetto della revisione	Elaborazione	Verifica	Approvazione	
Scale:	-						
Formato:	A1		Codice Commessa	W2204E5		Codice Elaborato	EUB_PE-01c