




INQUADRAMENTO SU ORTOFOTO
SCALA 1:4000

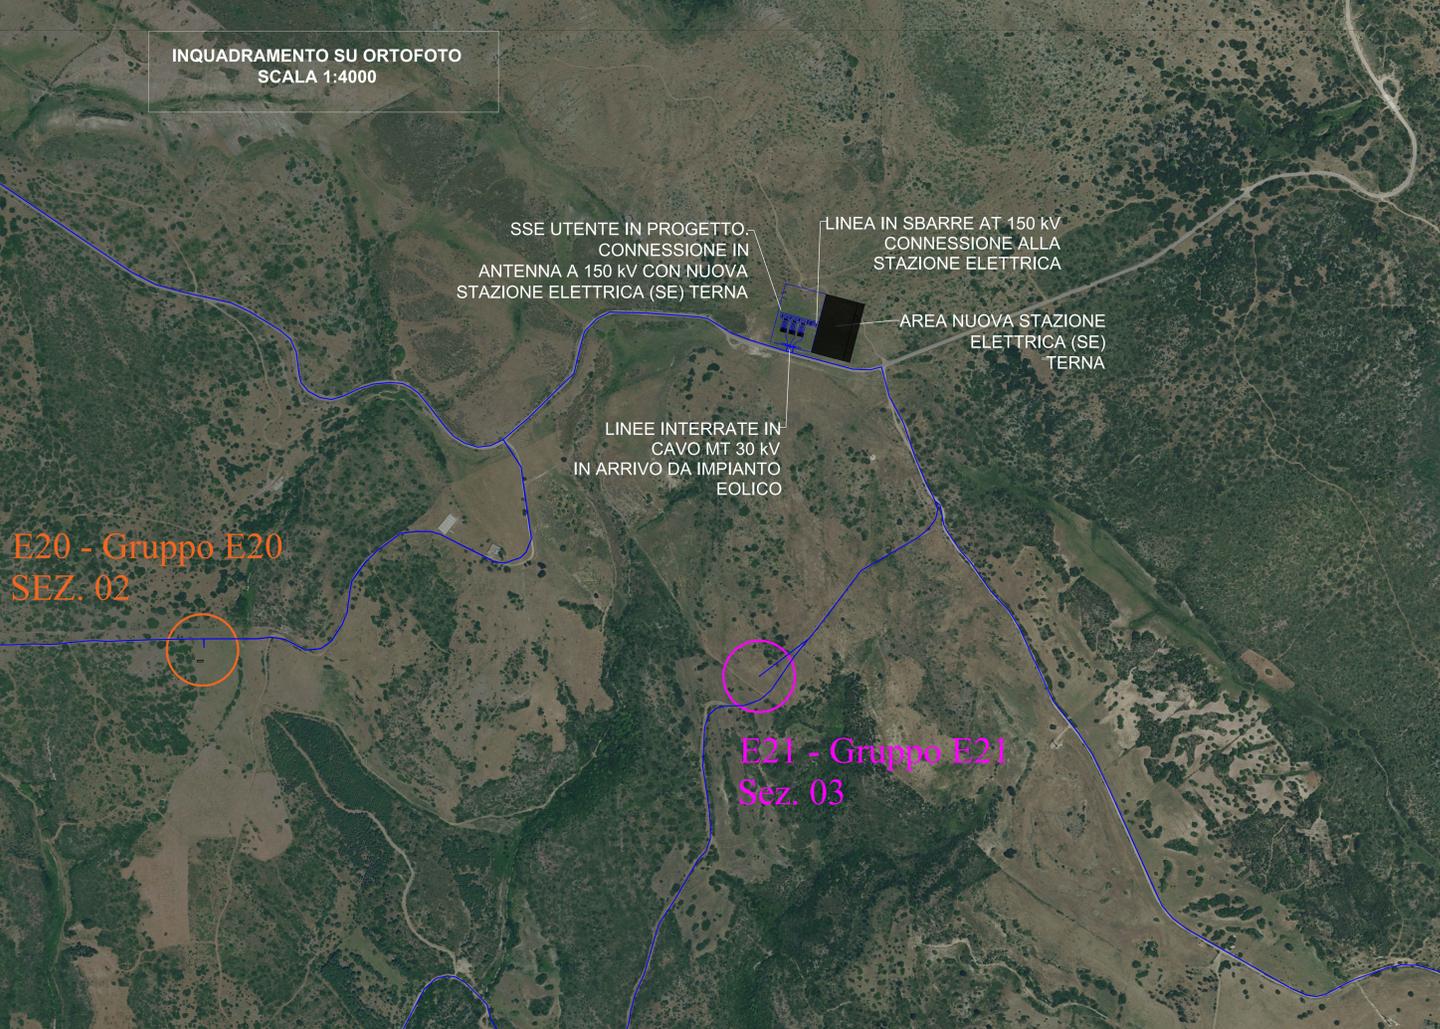


INQUADRAMENTO SU CTR
SCALA 1:4000

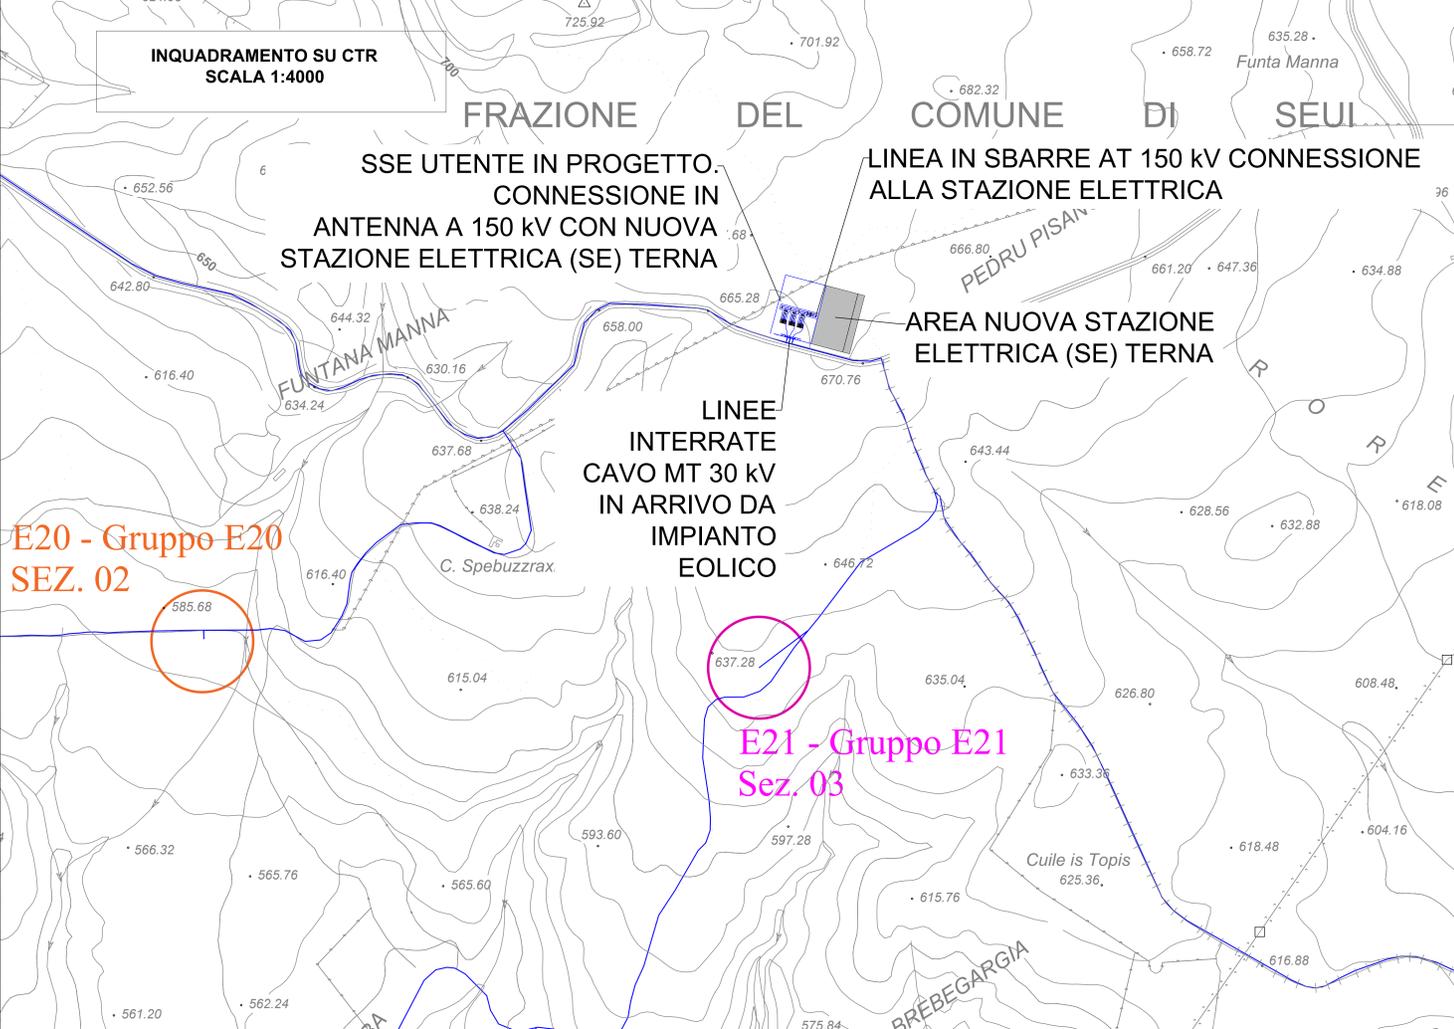

INQUADRAMENTO SU CATASTALE
SCALA 1:4000

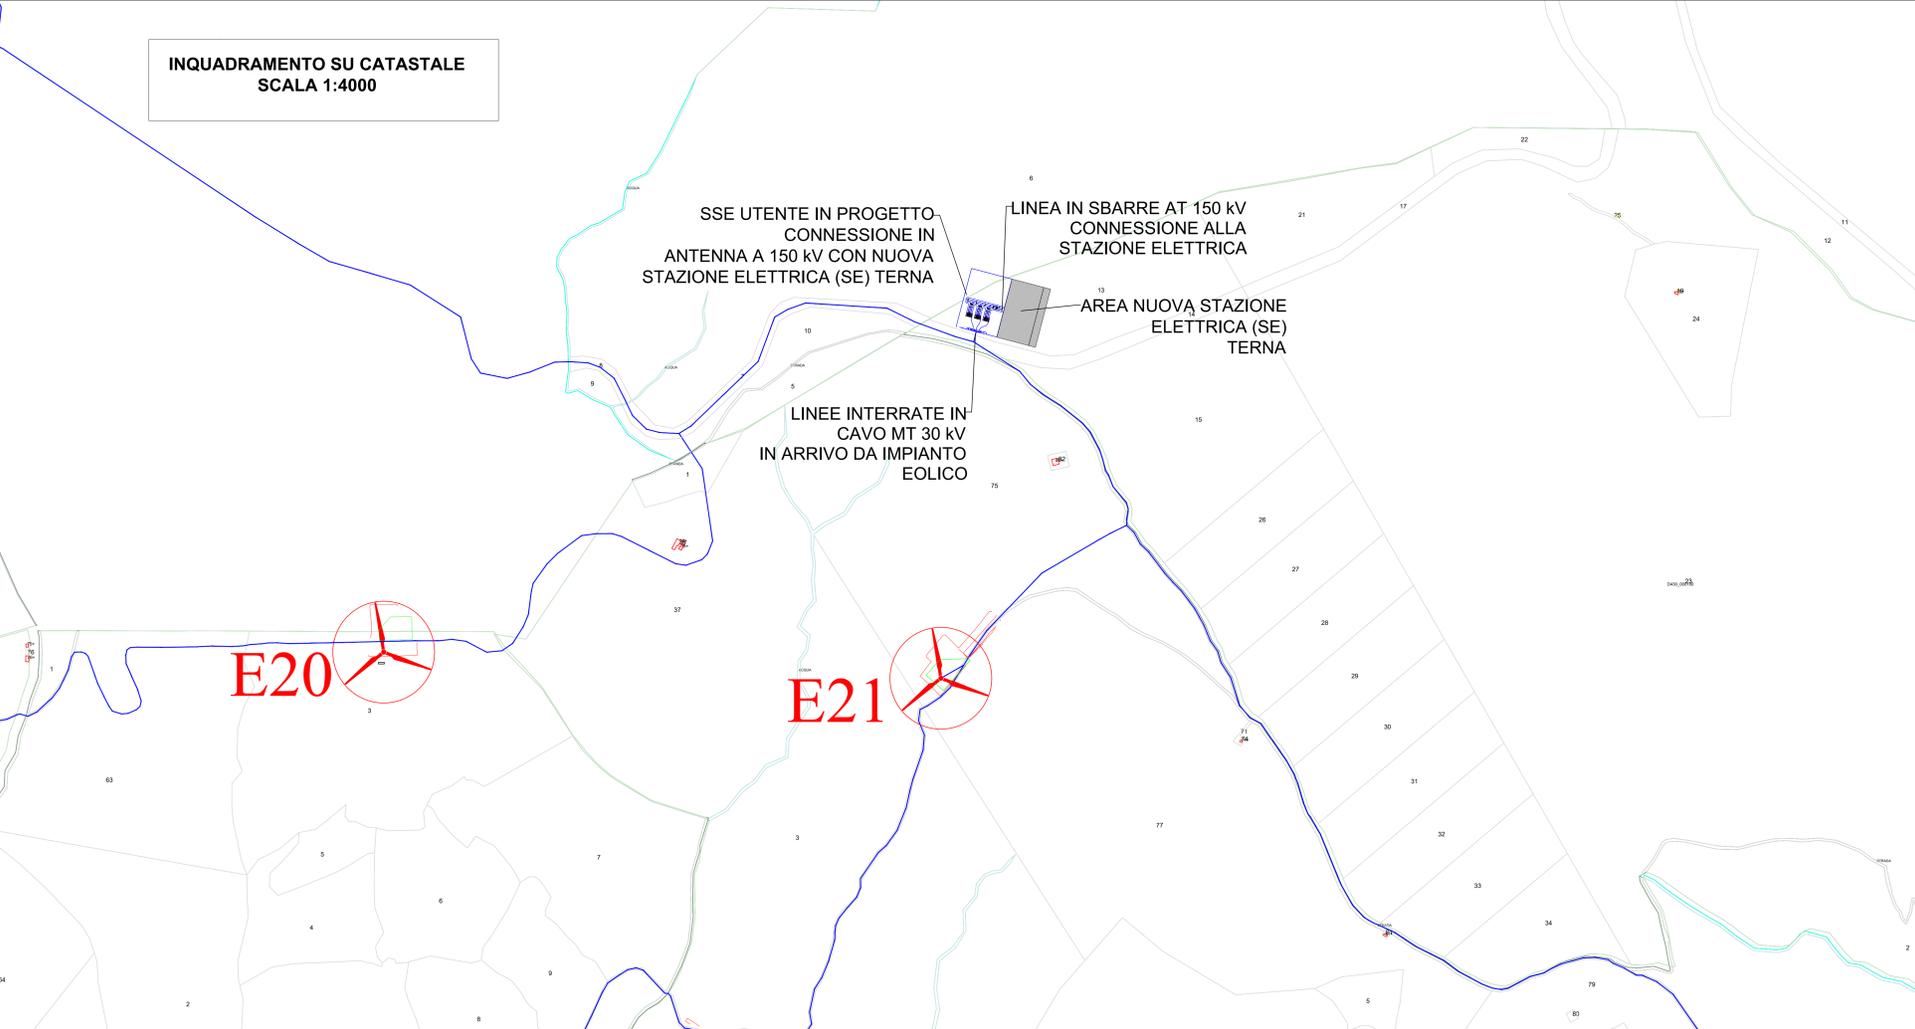

MAPPALI INTERESSATI DALLA SSE UTENTE:
ESCALAPLANO: FOGLIO 01 - MAPPALE 13
SEUI: FOGLIO 58 - MAPPALE 06

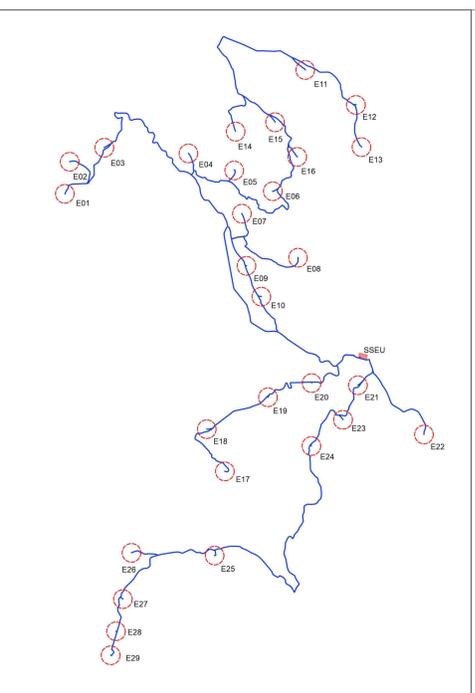







PROGETTO DEFINITIVO PER LA REALIZZAZIONE DI UN PARCO EOLICO COMPOSTO DA 29 AEROGENERATORI E RELATIVE OPERE CONNESSE CON POTENZA COMPLESSIVA DI 153,9 MW NEI COMUNI DI ESTERZILI (SU), ESCALAPLANO (SU) E SEUI (SU)



Proprietario: LOTO RINNOVABILI SRL
Lugliè Augusto s. 20122
Alforno
pav.rinnovabili@legalmat.it

Progettazione: AGREENPOWER S.R.L.
Sede legale: Via Senna, 44
09038 Serramanna (SU) - ITALIA
Email: info@agreenpower.it

Elaborato: SSE UTENTE INQUADRAMENTO SU CTR, CATASTALE E ORTOFOTO

Rev.	Data	Descrizione	Verifica	Approvazione
01	Settembre 2022	PRIMA EMISSIONE	Agreenpower Srl	Agreenpower Srl
Rev.	Data	Oggetto della revisione	Elaborazione	Verifica

Scala: **Varie**
Formato: **A1** Codice Comessa: **W220AEE5** Codice Elaborato: **ELB-PE-01h**