



SVILUPPATA "A"
SCALA 1:100
IN ASSE PARATIA

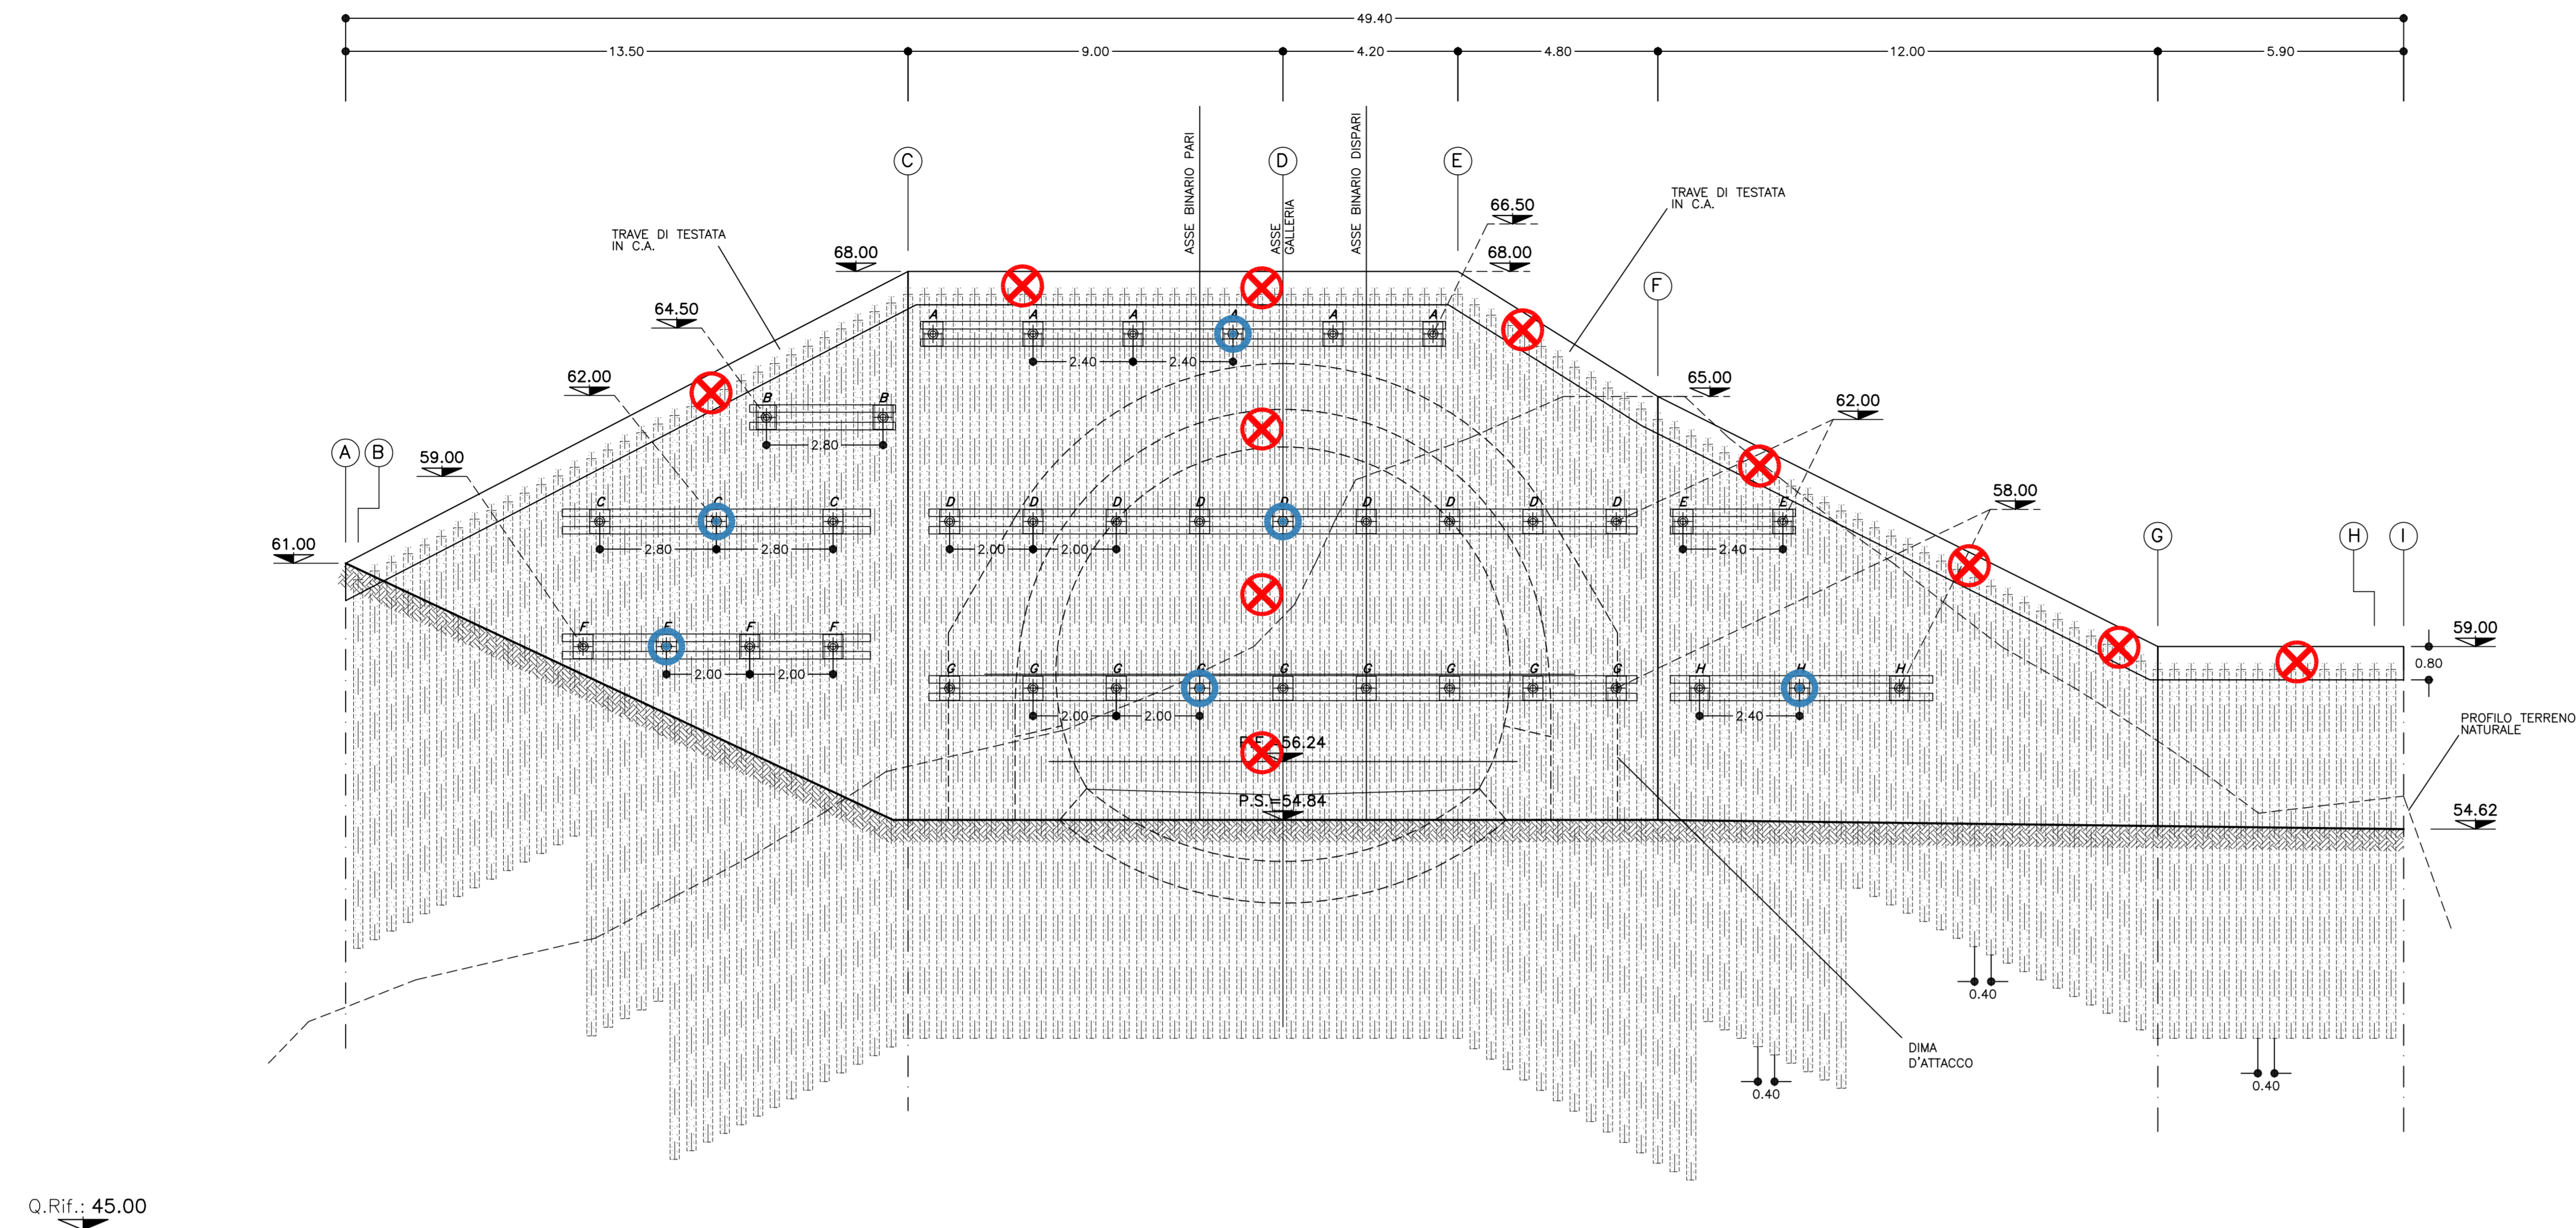

SVILUPPATA "B"
SCALA 1:100
IN ASSE PARATIA

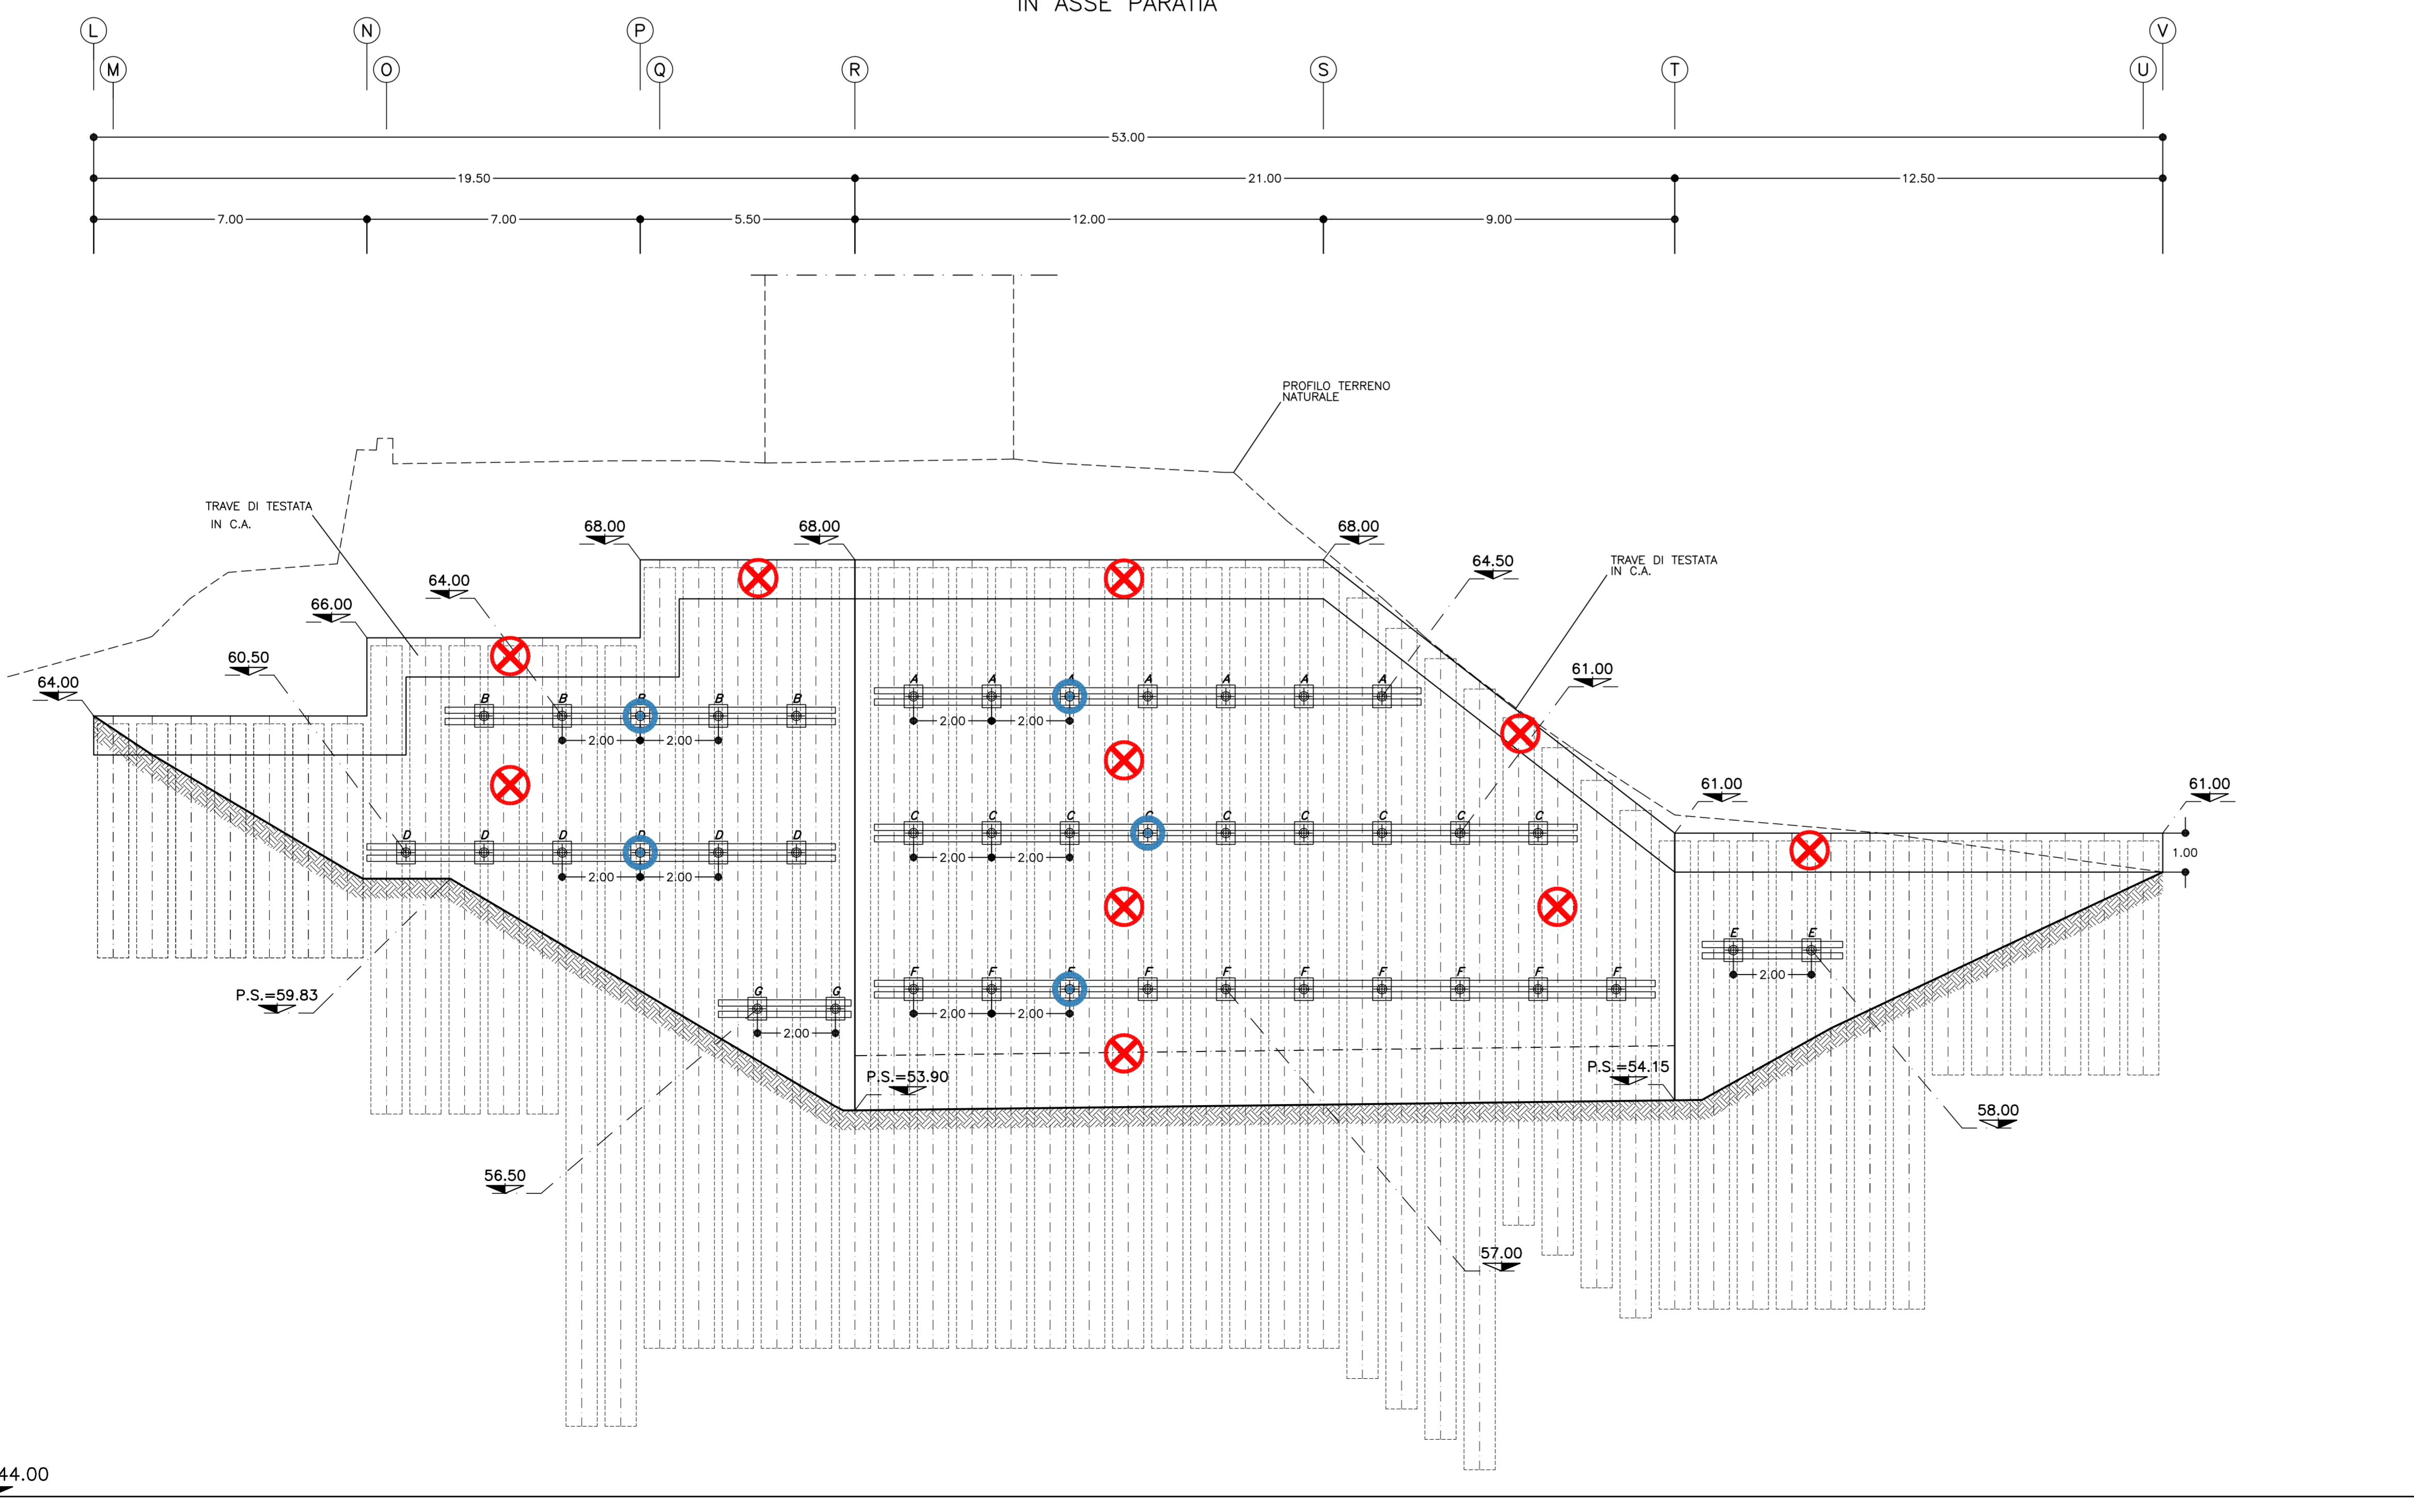

LEGENDA STRUMENTI - SVILUPPATA "A"

	MIRE TOPOGRAFICHE	- n° 13
	CELLE DI CARICO (CAMPO DI MISURA 0-600 MN)	- n° 6

LEGENDA STRUMENTI - SVILUPPATA "B"

	MIRE TOPOGRAFICHE	- n° 10
	CELLE DI CARICO (CAMPO DI MISURA 0-600 MN)	- n° 5

LEGENDA

P.F.	= PIANO FERRO
P.S.	= PIANO SCAVO

COMMITTENTE:
 RFI - RETE FERROVIARIA ITALIANA - GRUPPO FERROVIE DELLO STATO ITALIANO

ALTA SORVEGLIANZA:
 ITALFERR - GRUPPO FERROVIE DELLO STATO ITALIANO

GENERAL CONTRACTOR:
 Cociv - Consorzio Costruttori Integrati Valchi

INFRASTRUTTURE FERROVIARIE STRATEGICHE DEFINITE DALLA LEGGE OBIETTIVO N.443/01
TRATTA A.V./A.C. TERZO VALICO DEI GIOVI
PROGETTO ESECUTIVO

Galleria Naturale Campasso
Imbocco Sud
Monitoraggio Paratia

GENERAL CONTRACTOR Consorzio Cociv Ing. G. Gognazzi	DIRETTORE LAVORI	SCALA: 1:100
---	------------------	-----------------

COMMESSA	LOTTO	FASE	ENTE	TIPO DOC.	OPERADISCIPLINA	PROGR.	REV.
I G 5 1	0 1	E	C V	B A	G A 1 A 0 X	0 0 1	A

PROGETTAZIONE	Rev.	Descrizione emissione	Redatto	Data	Verificato	Data	Progettista	Data	IL PROGETTISTA
A00	Prima emissione		ROCCO SOLI	17/09/2012	Ing. F. Colli	19/09/2012	E. Pagani	21/09/2012	Ing. E. Ghislandi

Nome File: I2423100
Scale di Atto: 1