



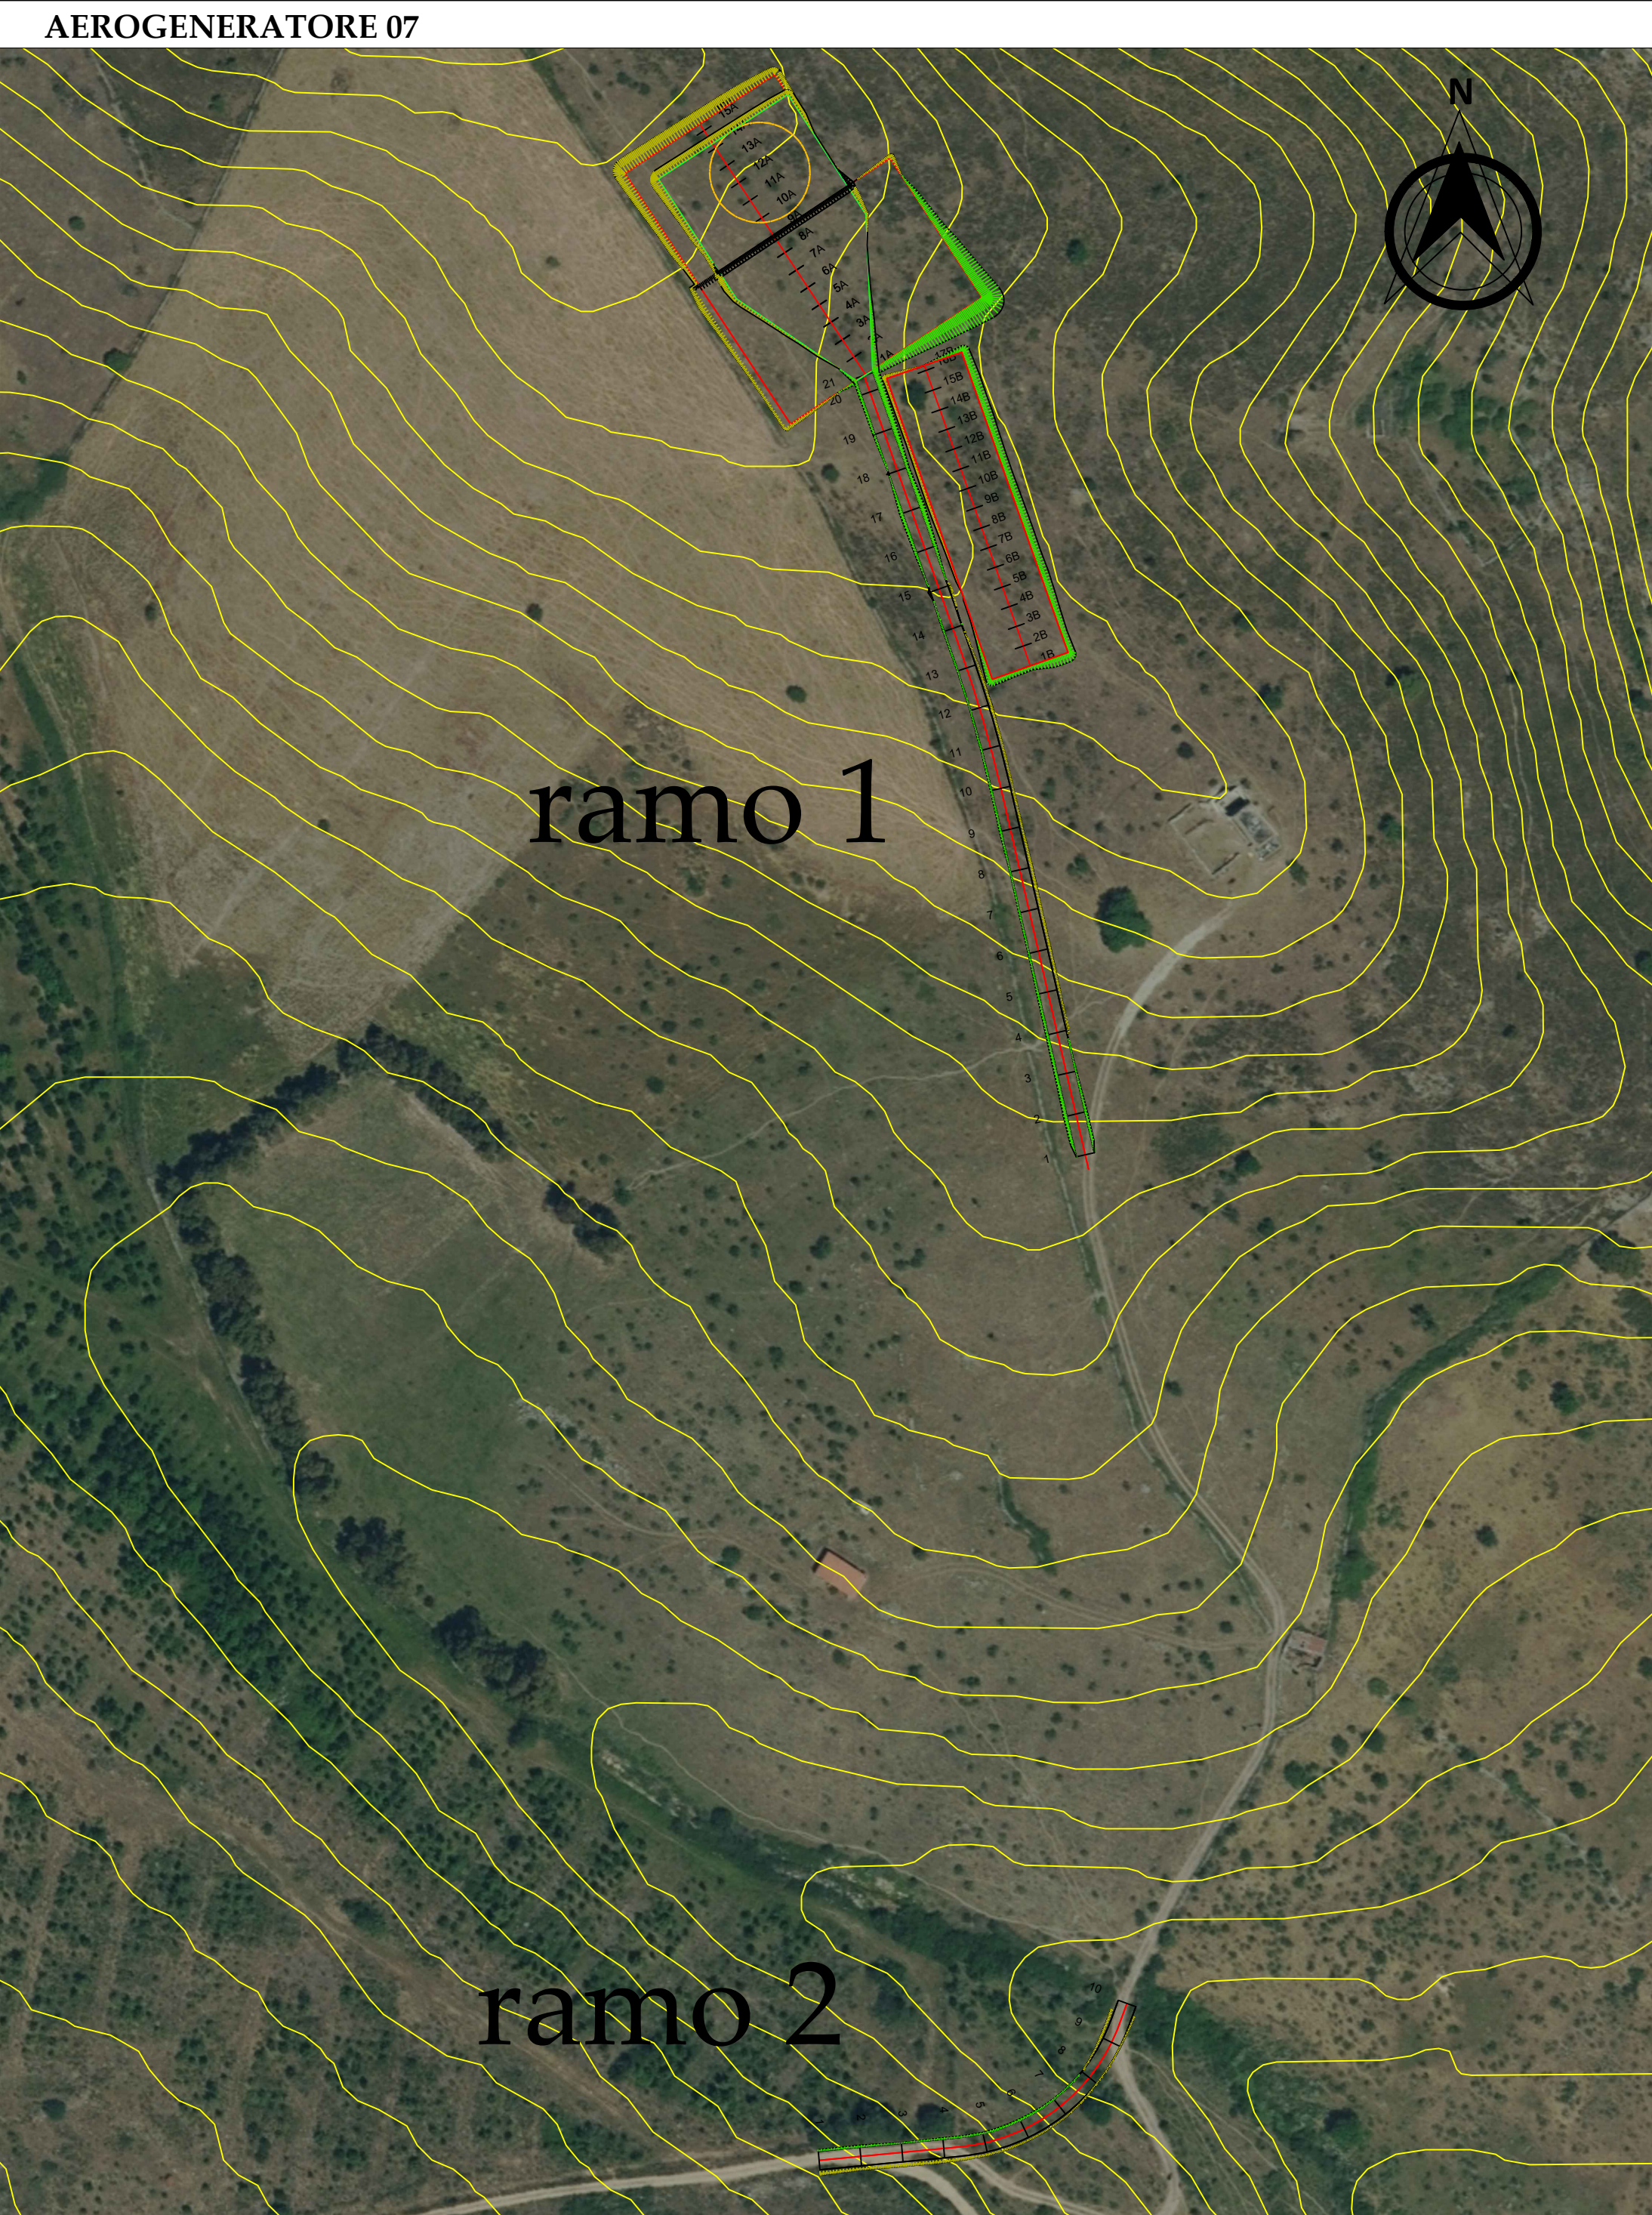


Scavi e rilevati

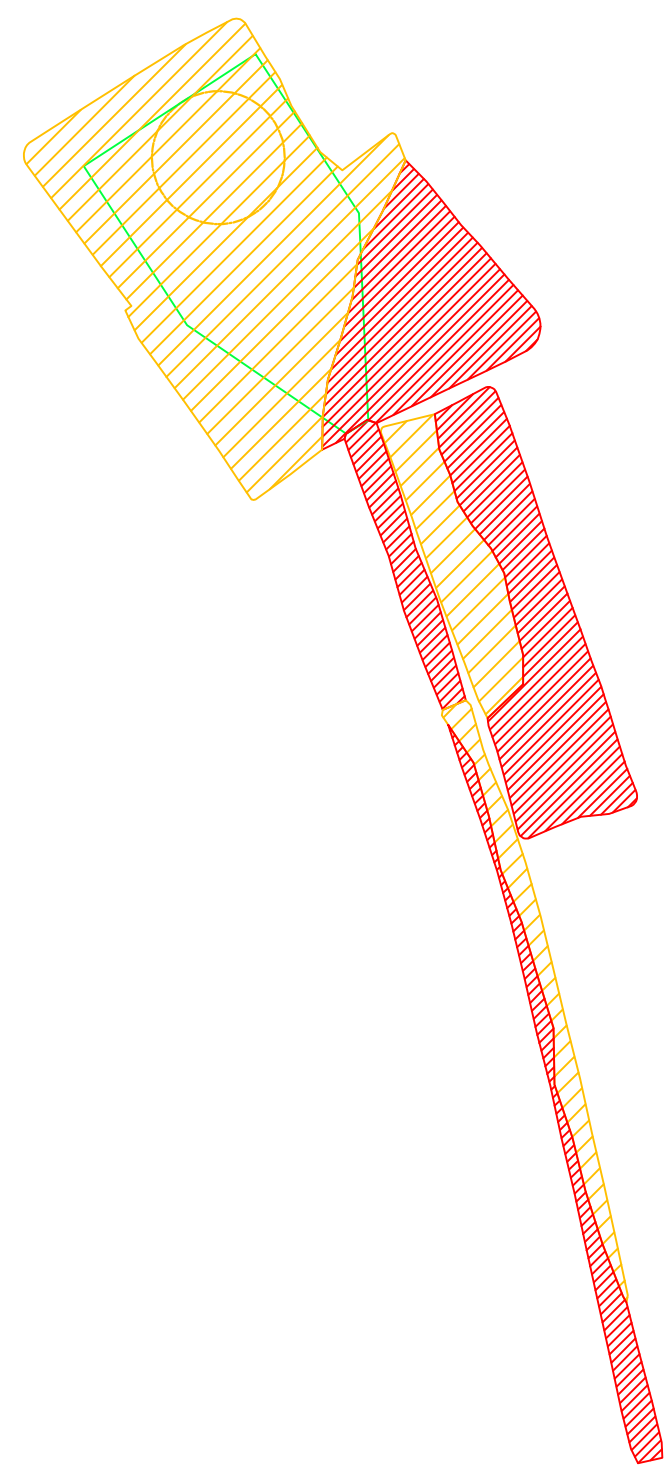








Legenda



RILEVATI

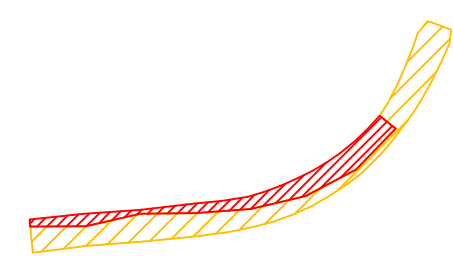

Scala 1:700

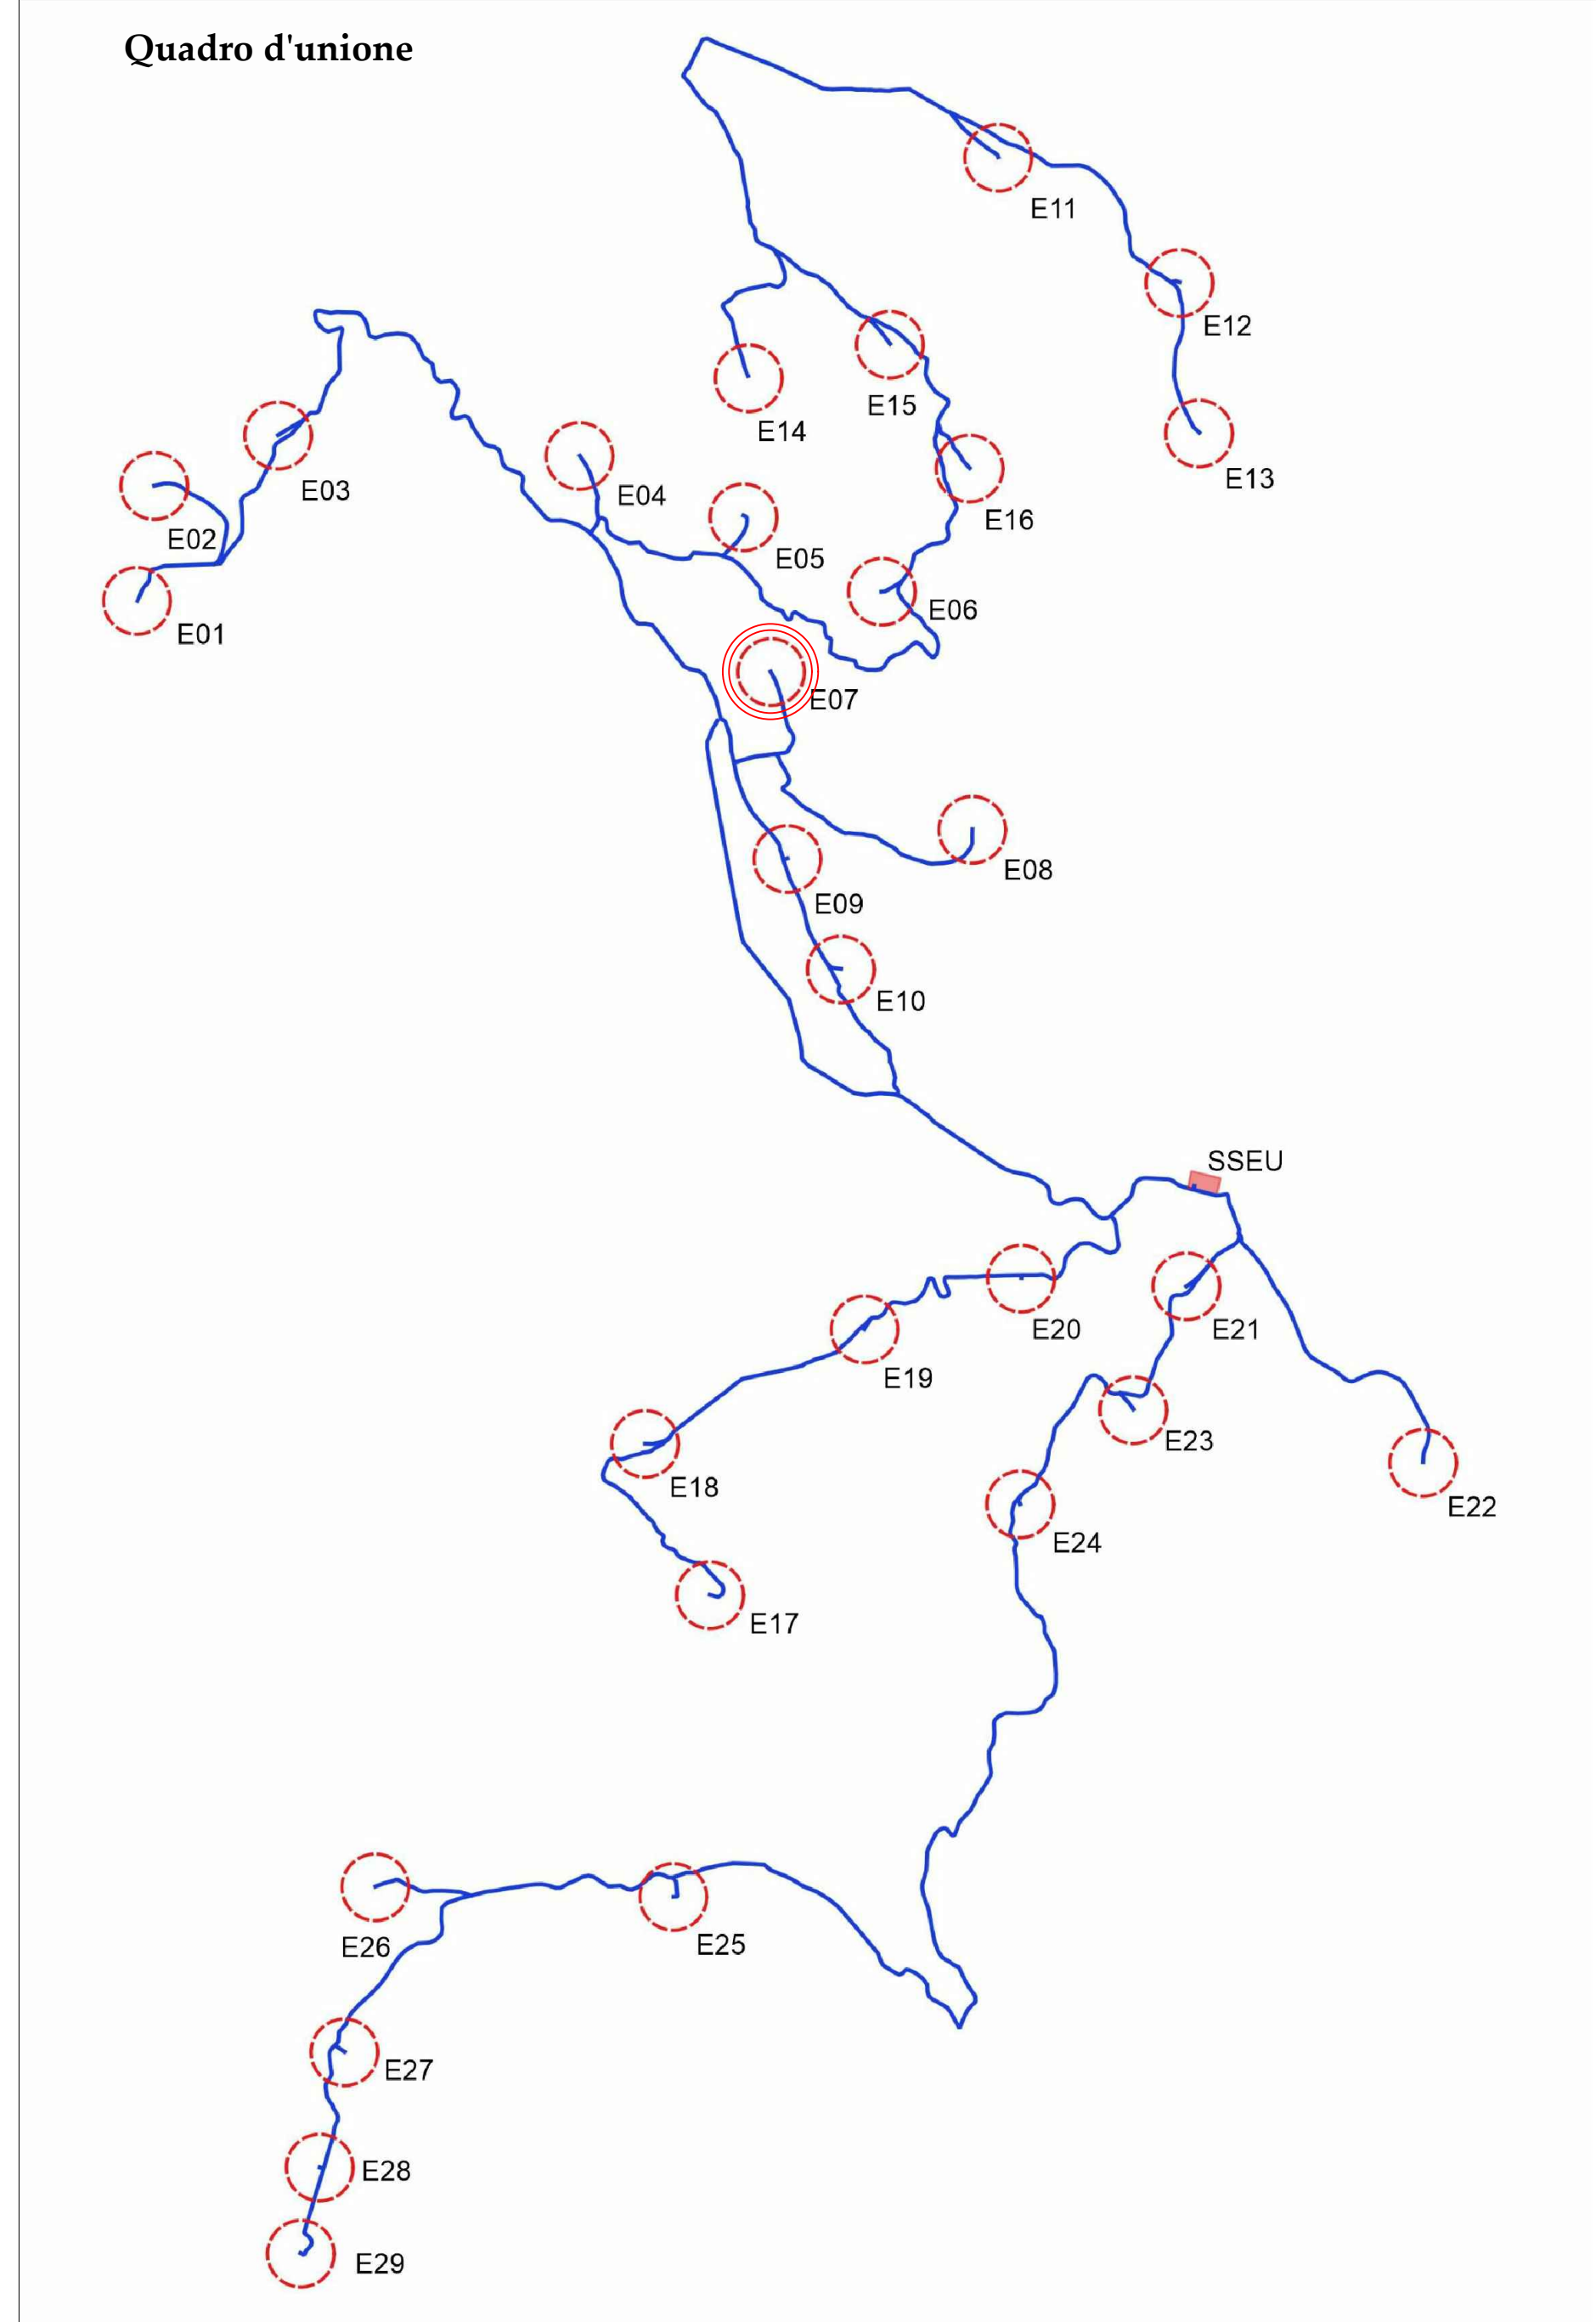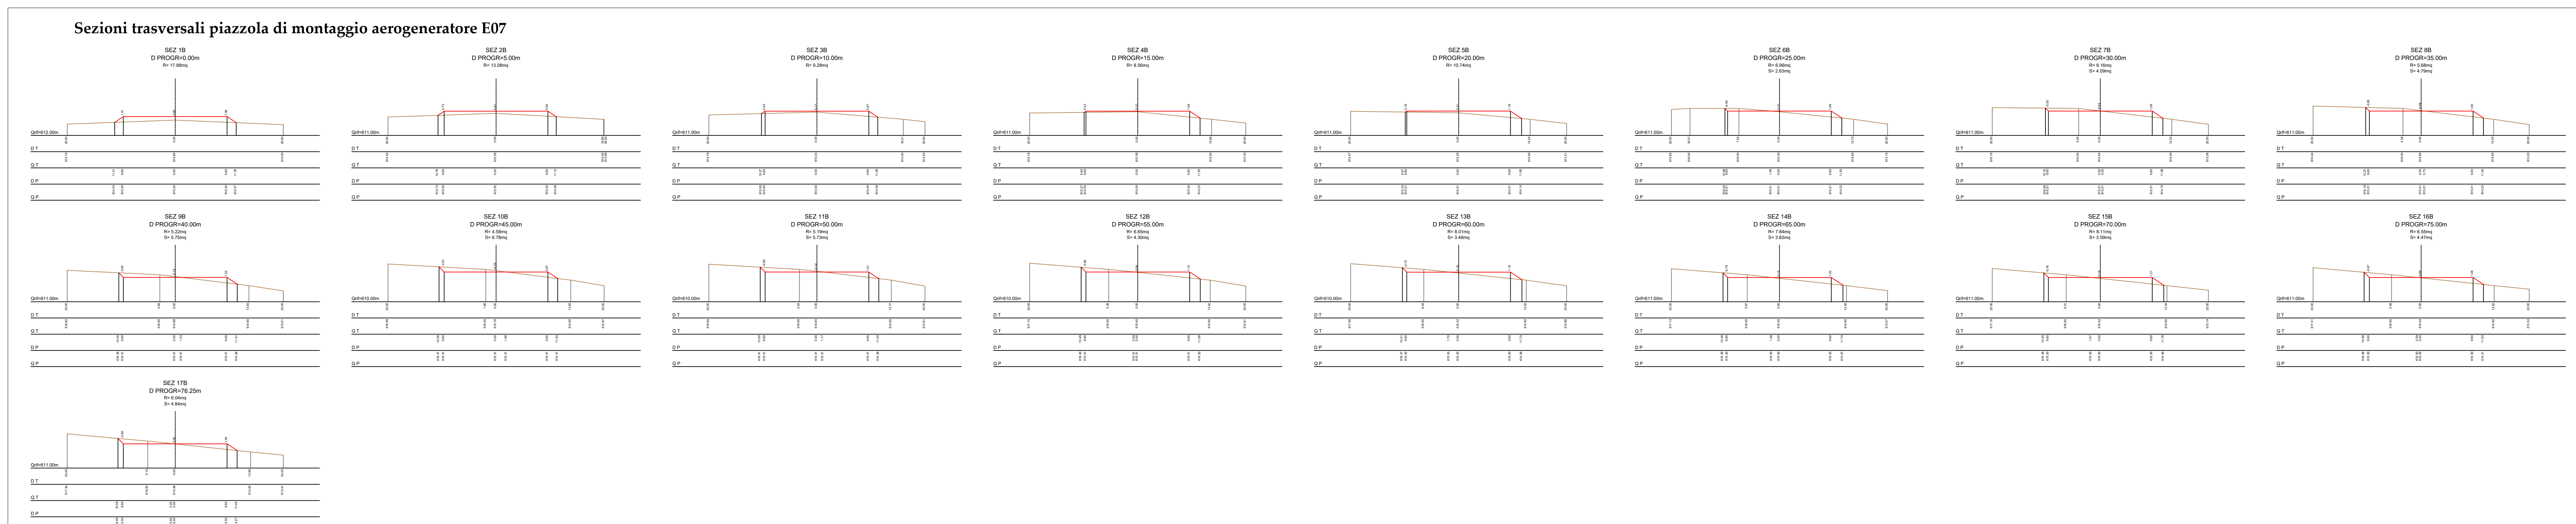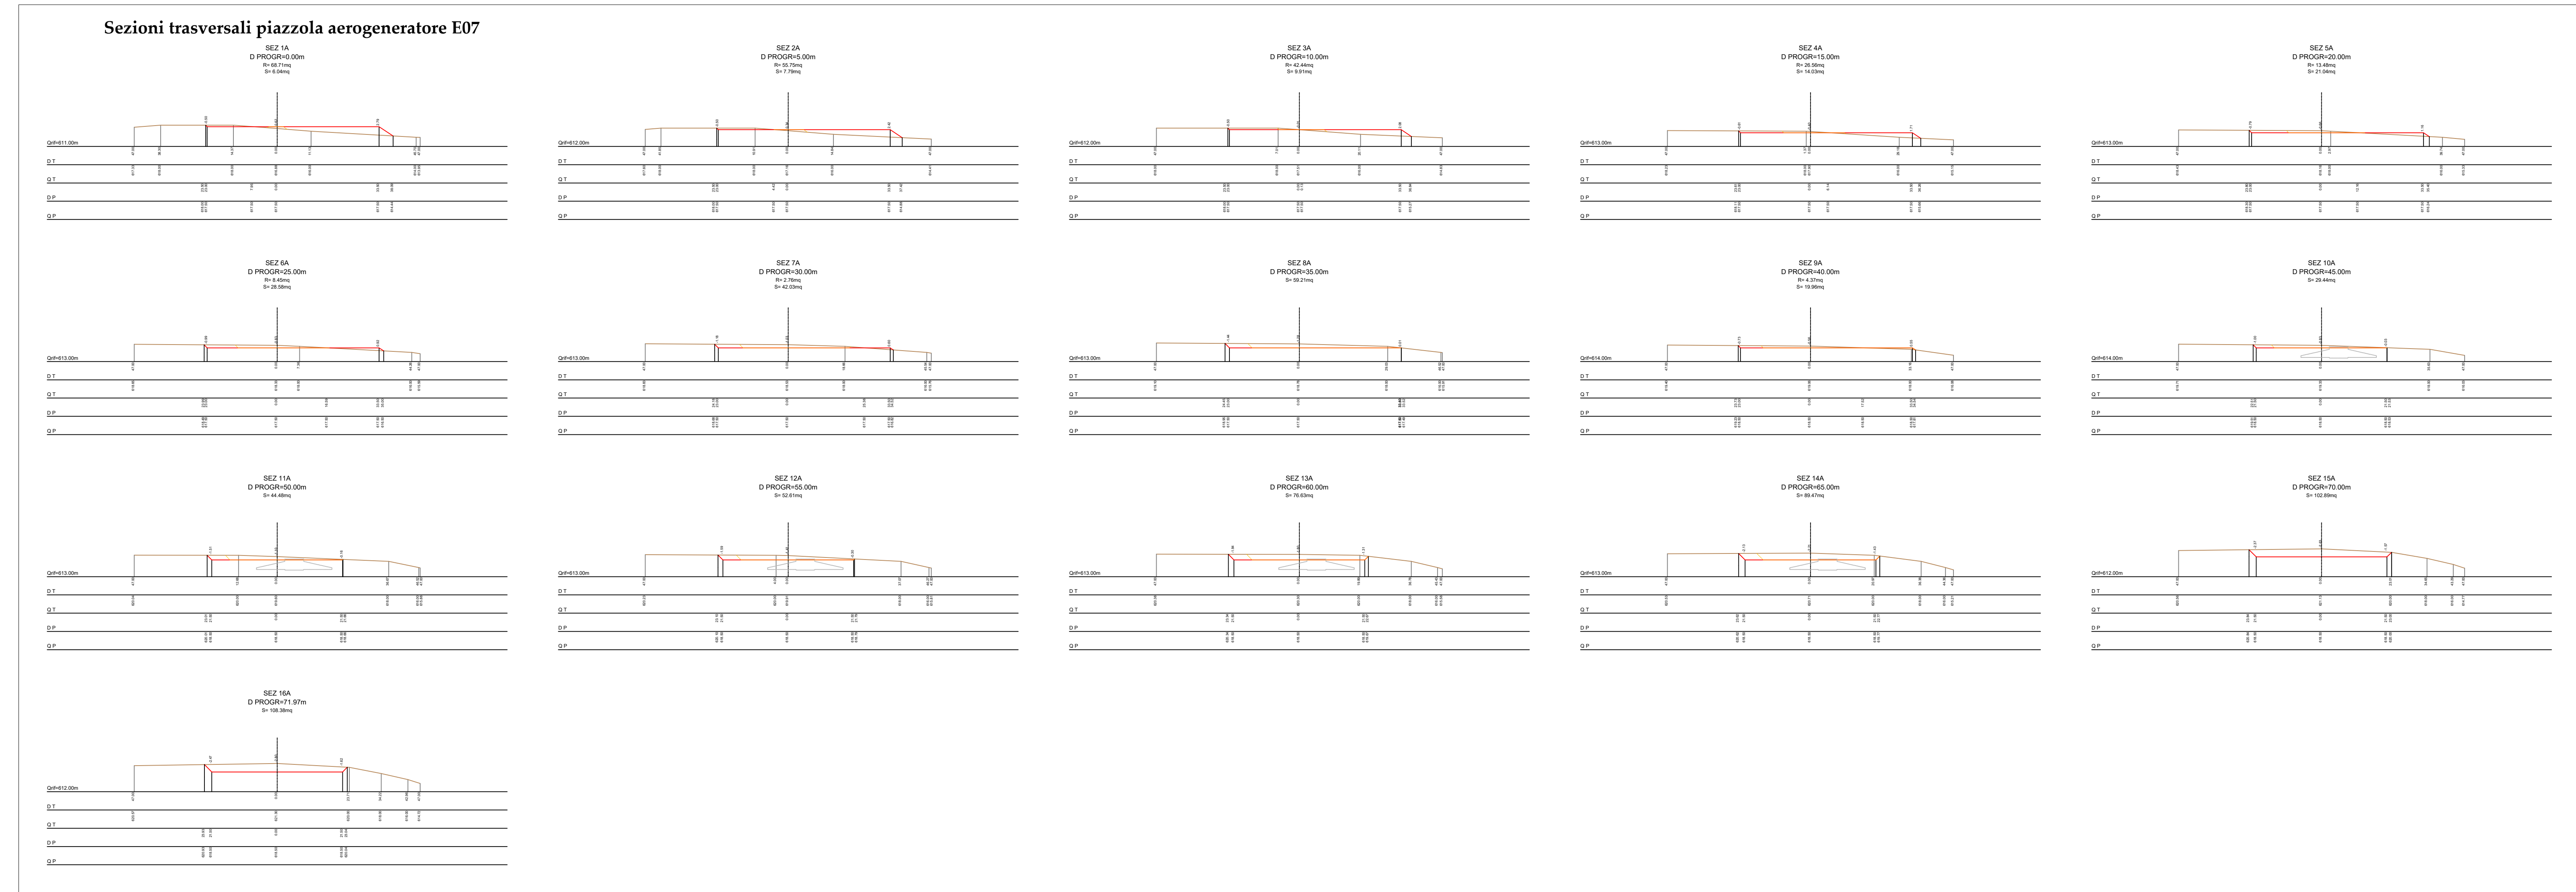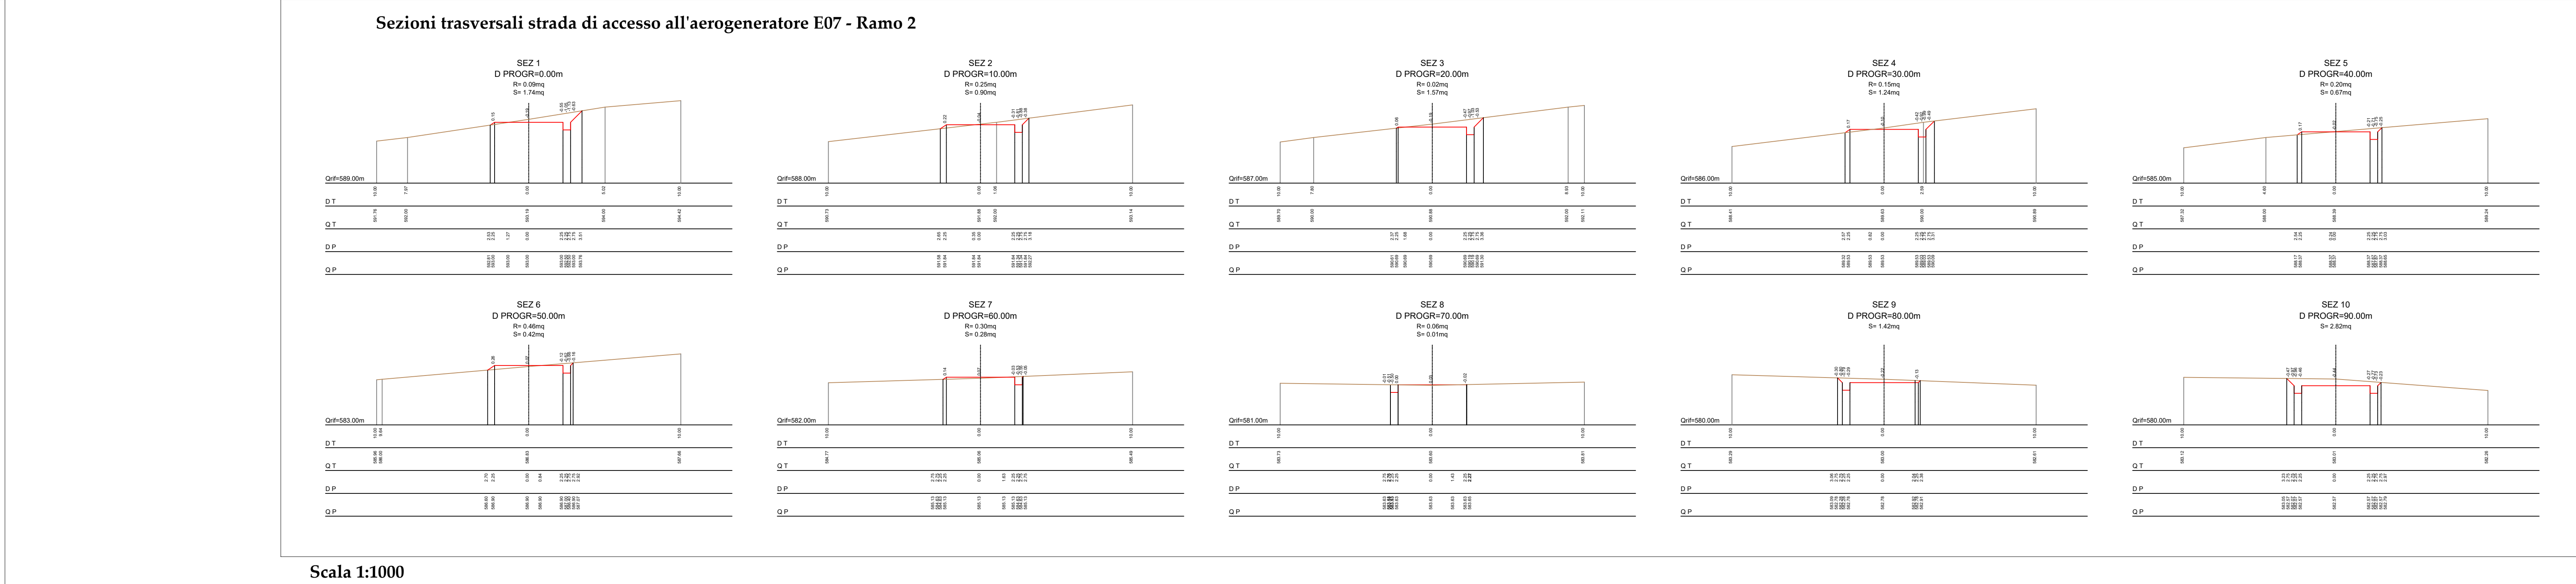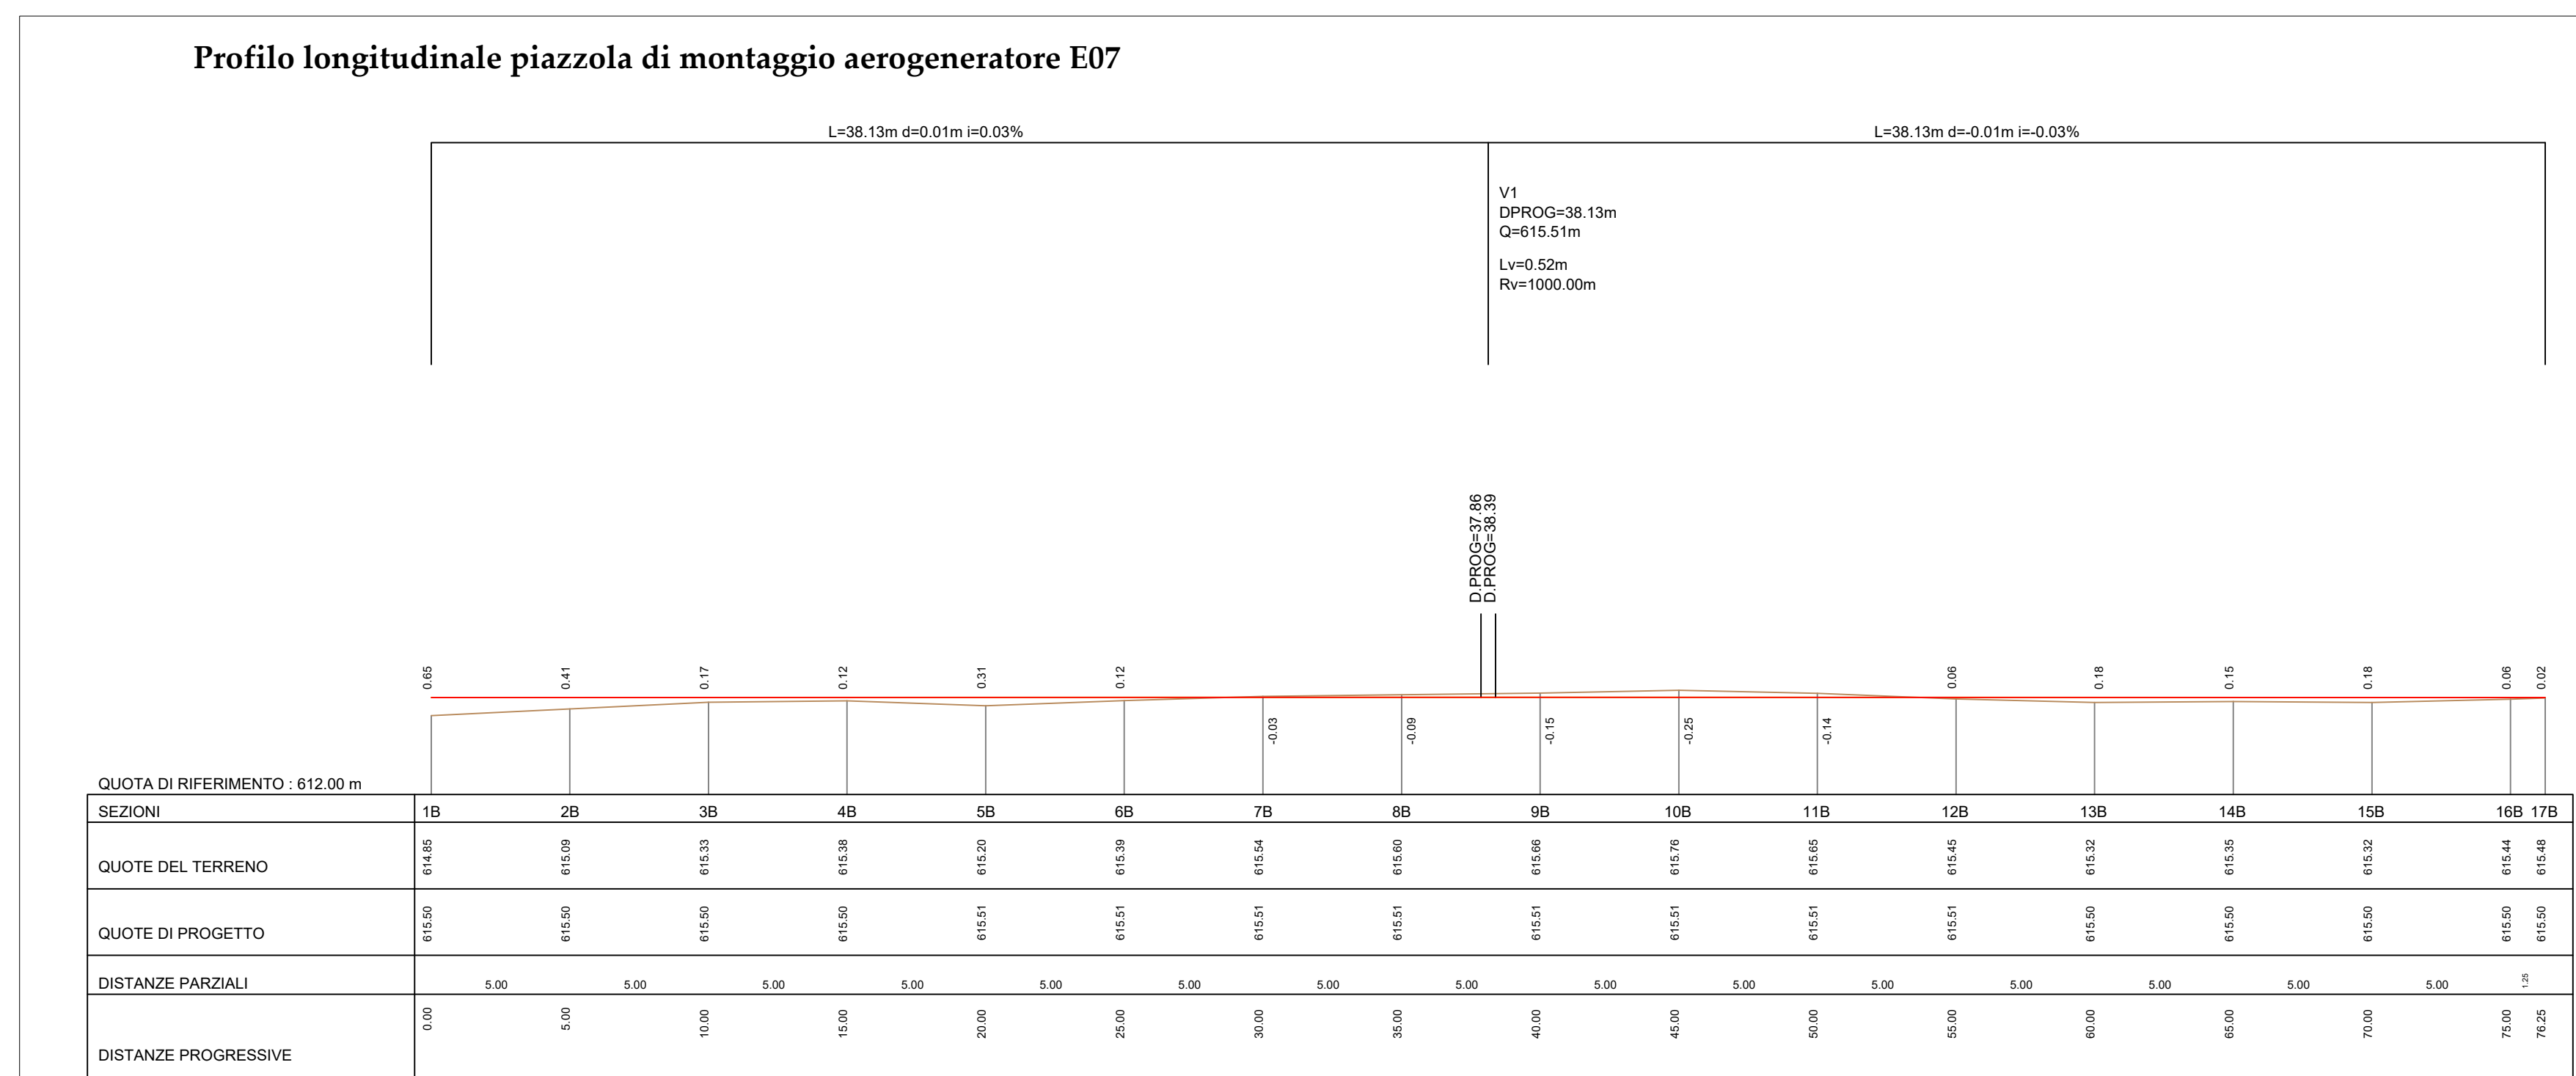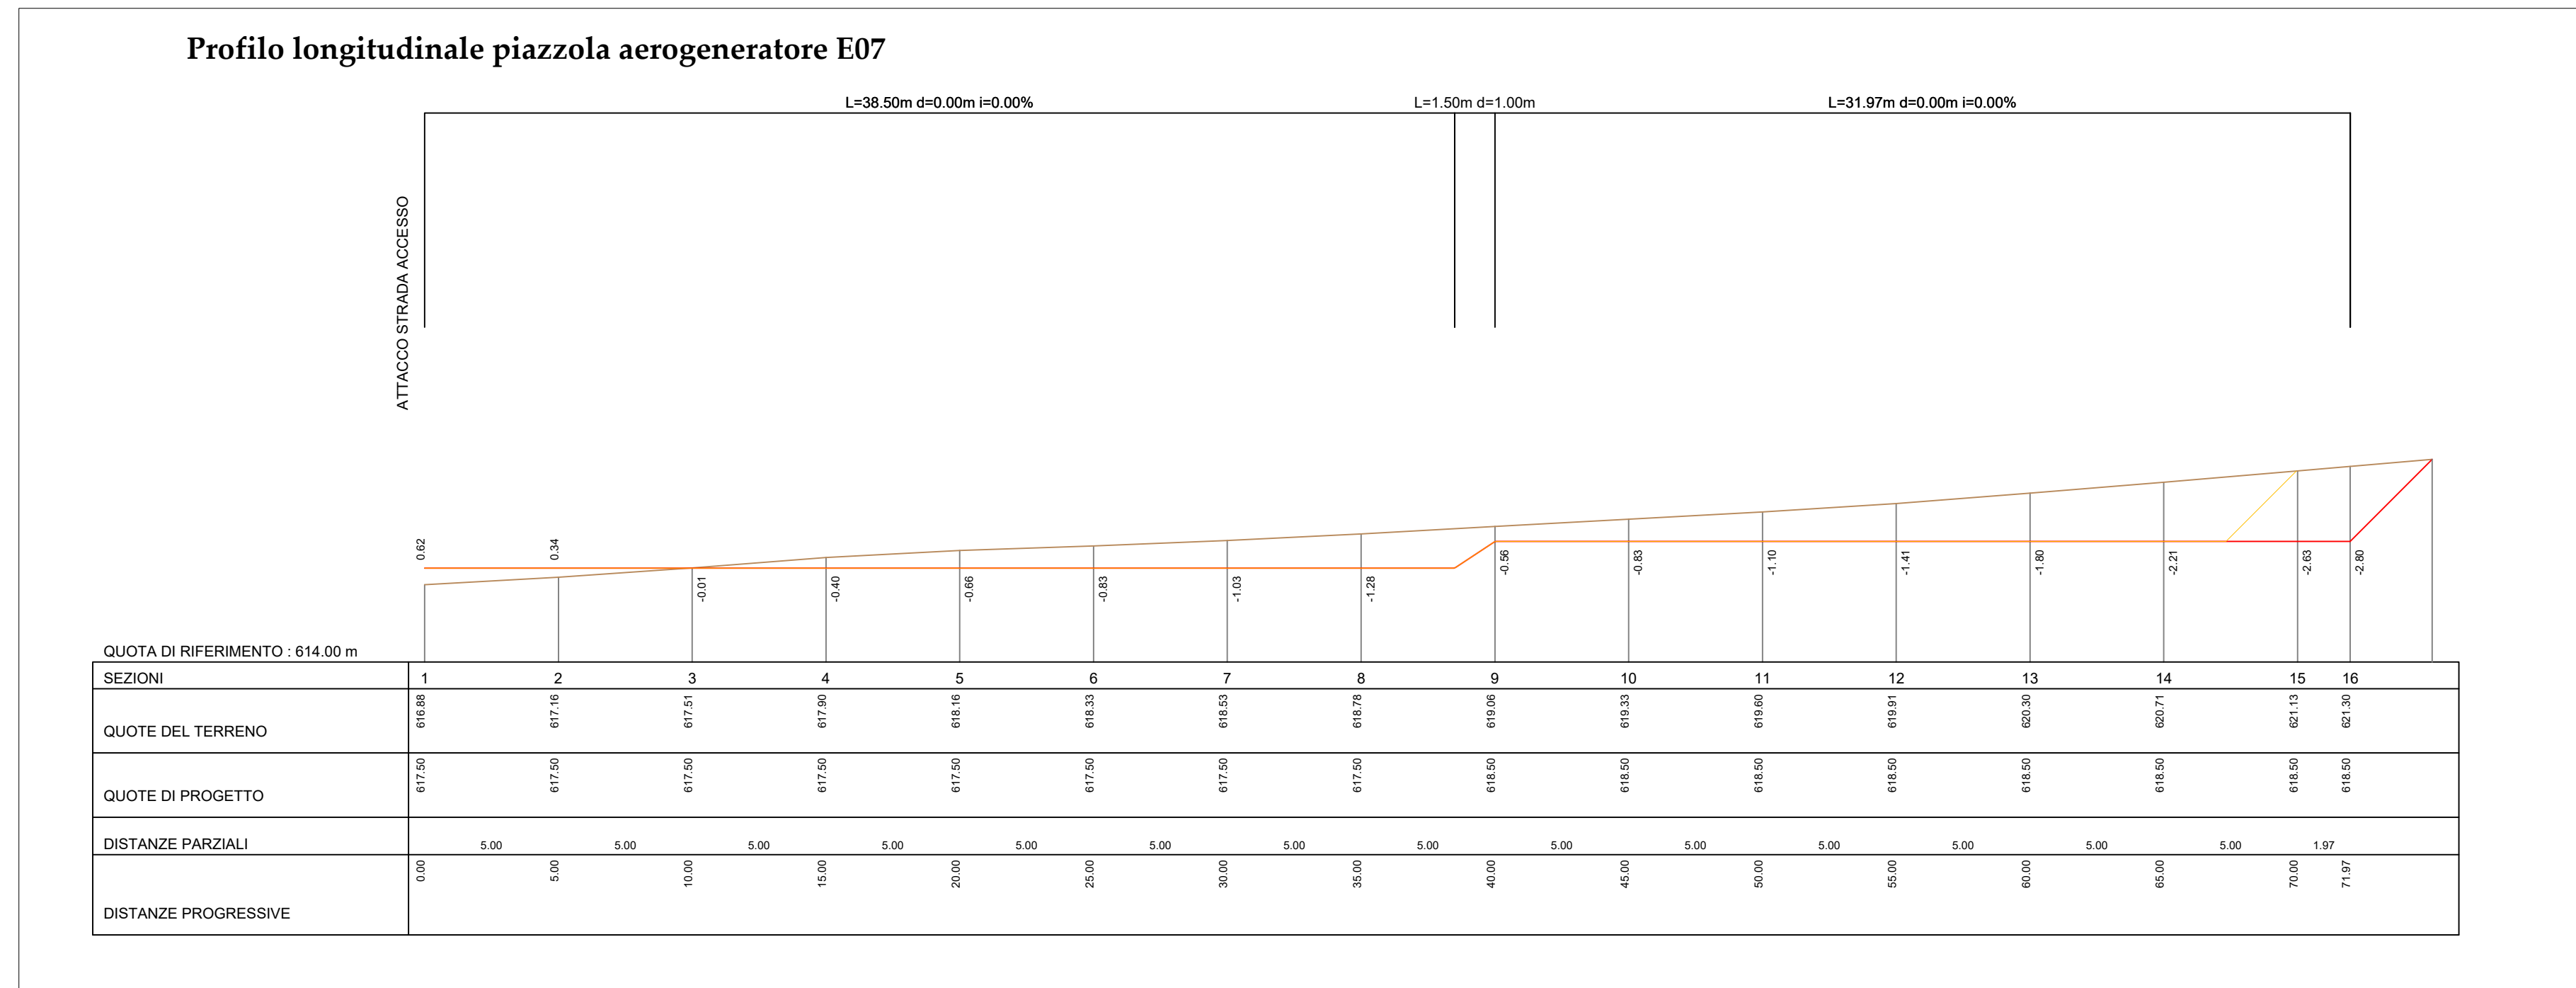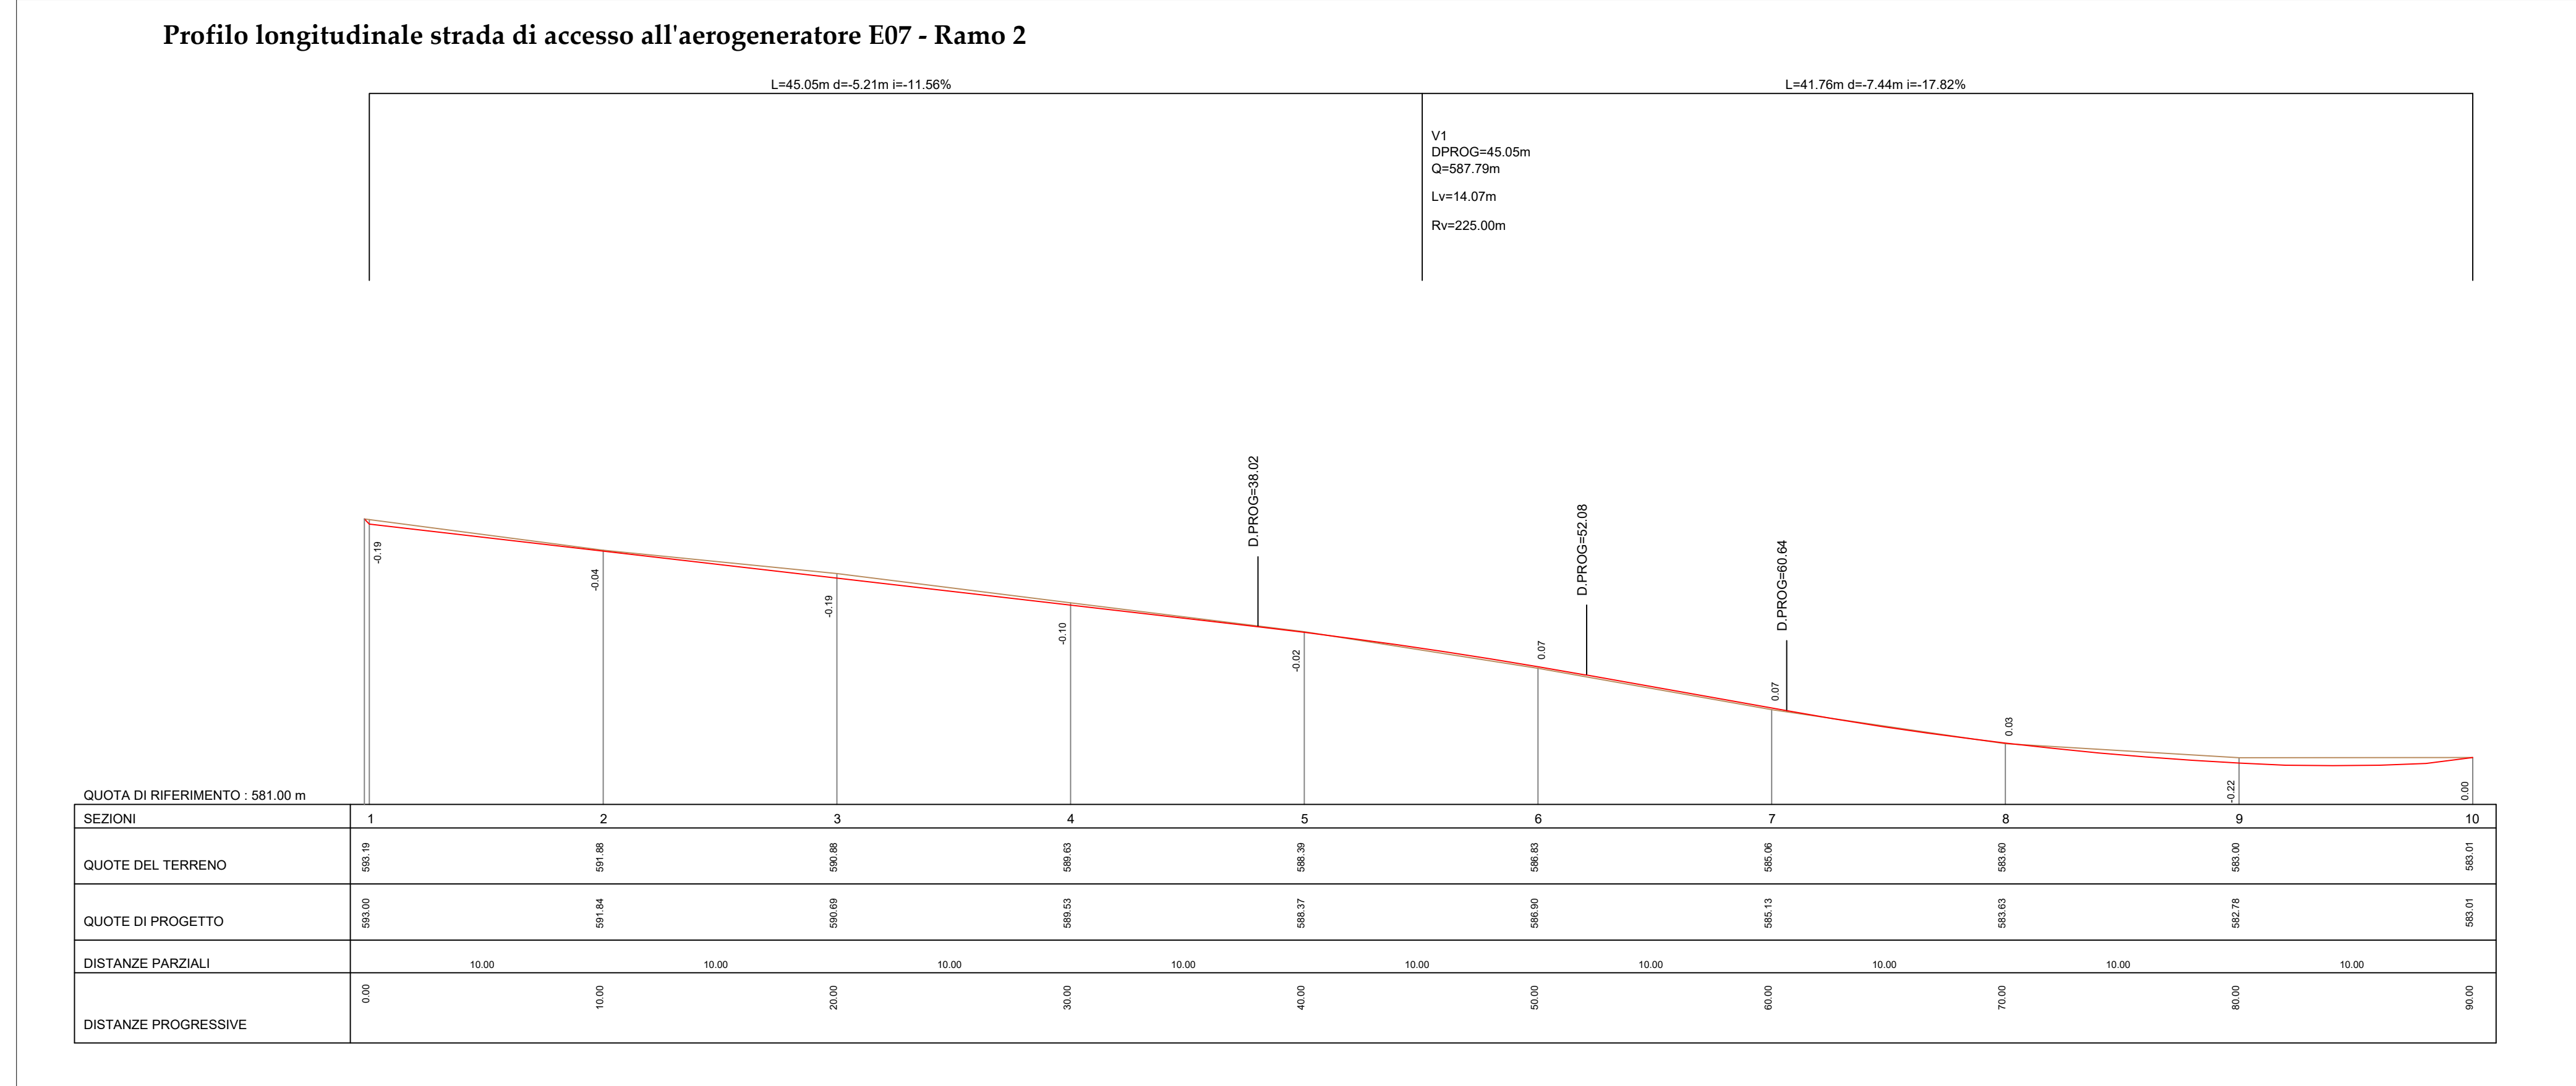

REGIONE SARDEGNA PROVINCIA SUD SARDEGNA ESTERILI ESCALAPLANO SEUI

PROGETTO DEFINITIVO PER LA REALIZZAZIONE DI UN PARCO EOLICO COMPOSTO DA 29 AEROGENERATORI E RELATIVE OPERE CONNESSE CON POTENZA COMPLESSIVA DI 153.9 MW NEI COMUNI DI ESTERILI (SU), ESCALAPLANO (SU) E SEUI (SU)

LOTTO RINNOVABILI SRL
Autore Progettazione e Direzione Lavori
pro@lottoinnovabili.it

AGREENPOWER S.p.A.
Autore Progettazione e Direzione Lavori
info@agreenpower.it

Elaborato: **PLANIMETRIA, PROFILI E SEZIONI AREE PIAZZOLE**

10) Settembre - 2020 PRIMA EMISSIONE

Disegnato: **varie** Controllato: **W2284EES** Verificato: **ELB38.WT607b**