



AEROGENERATORE 08

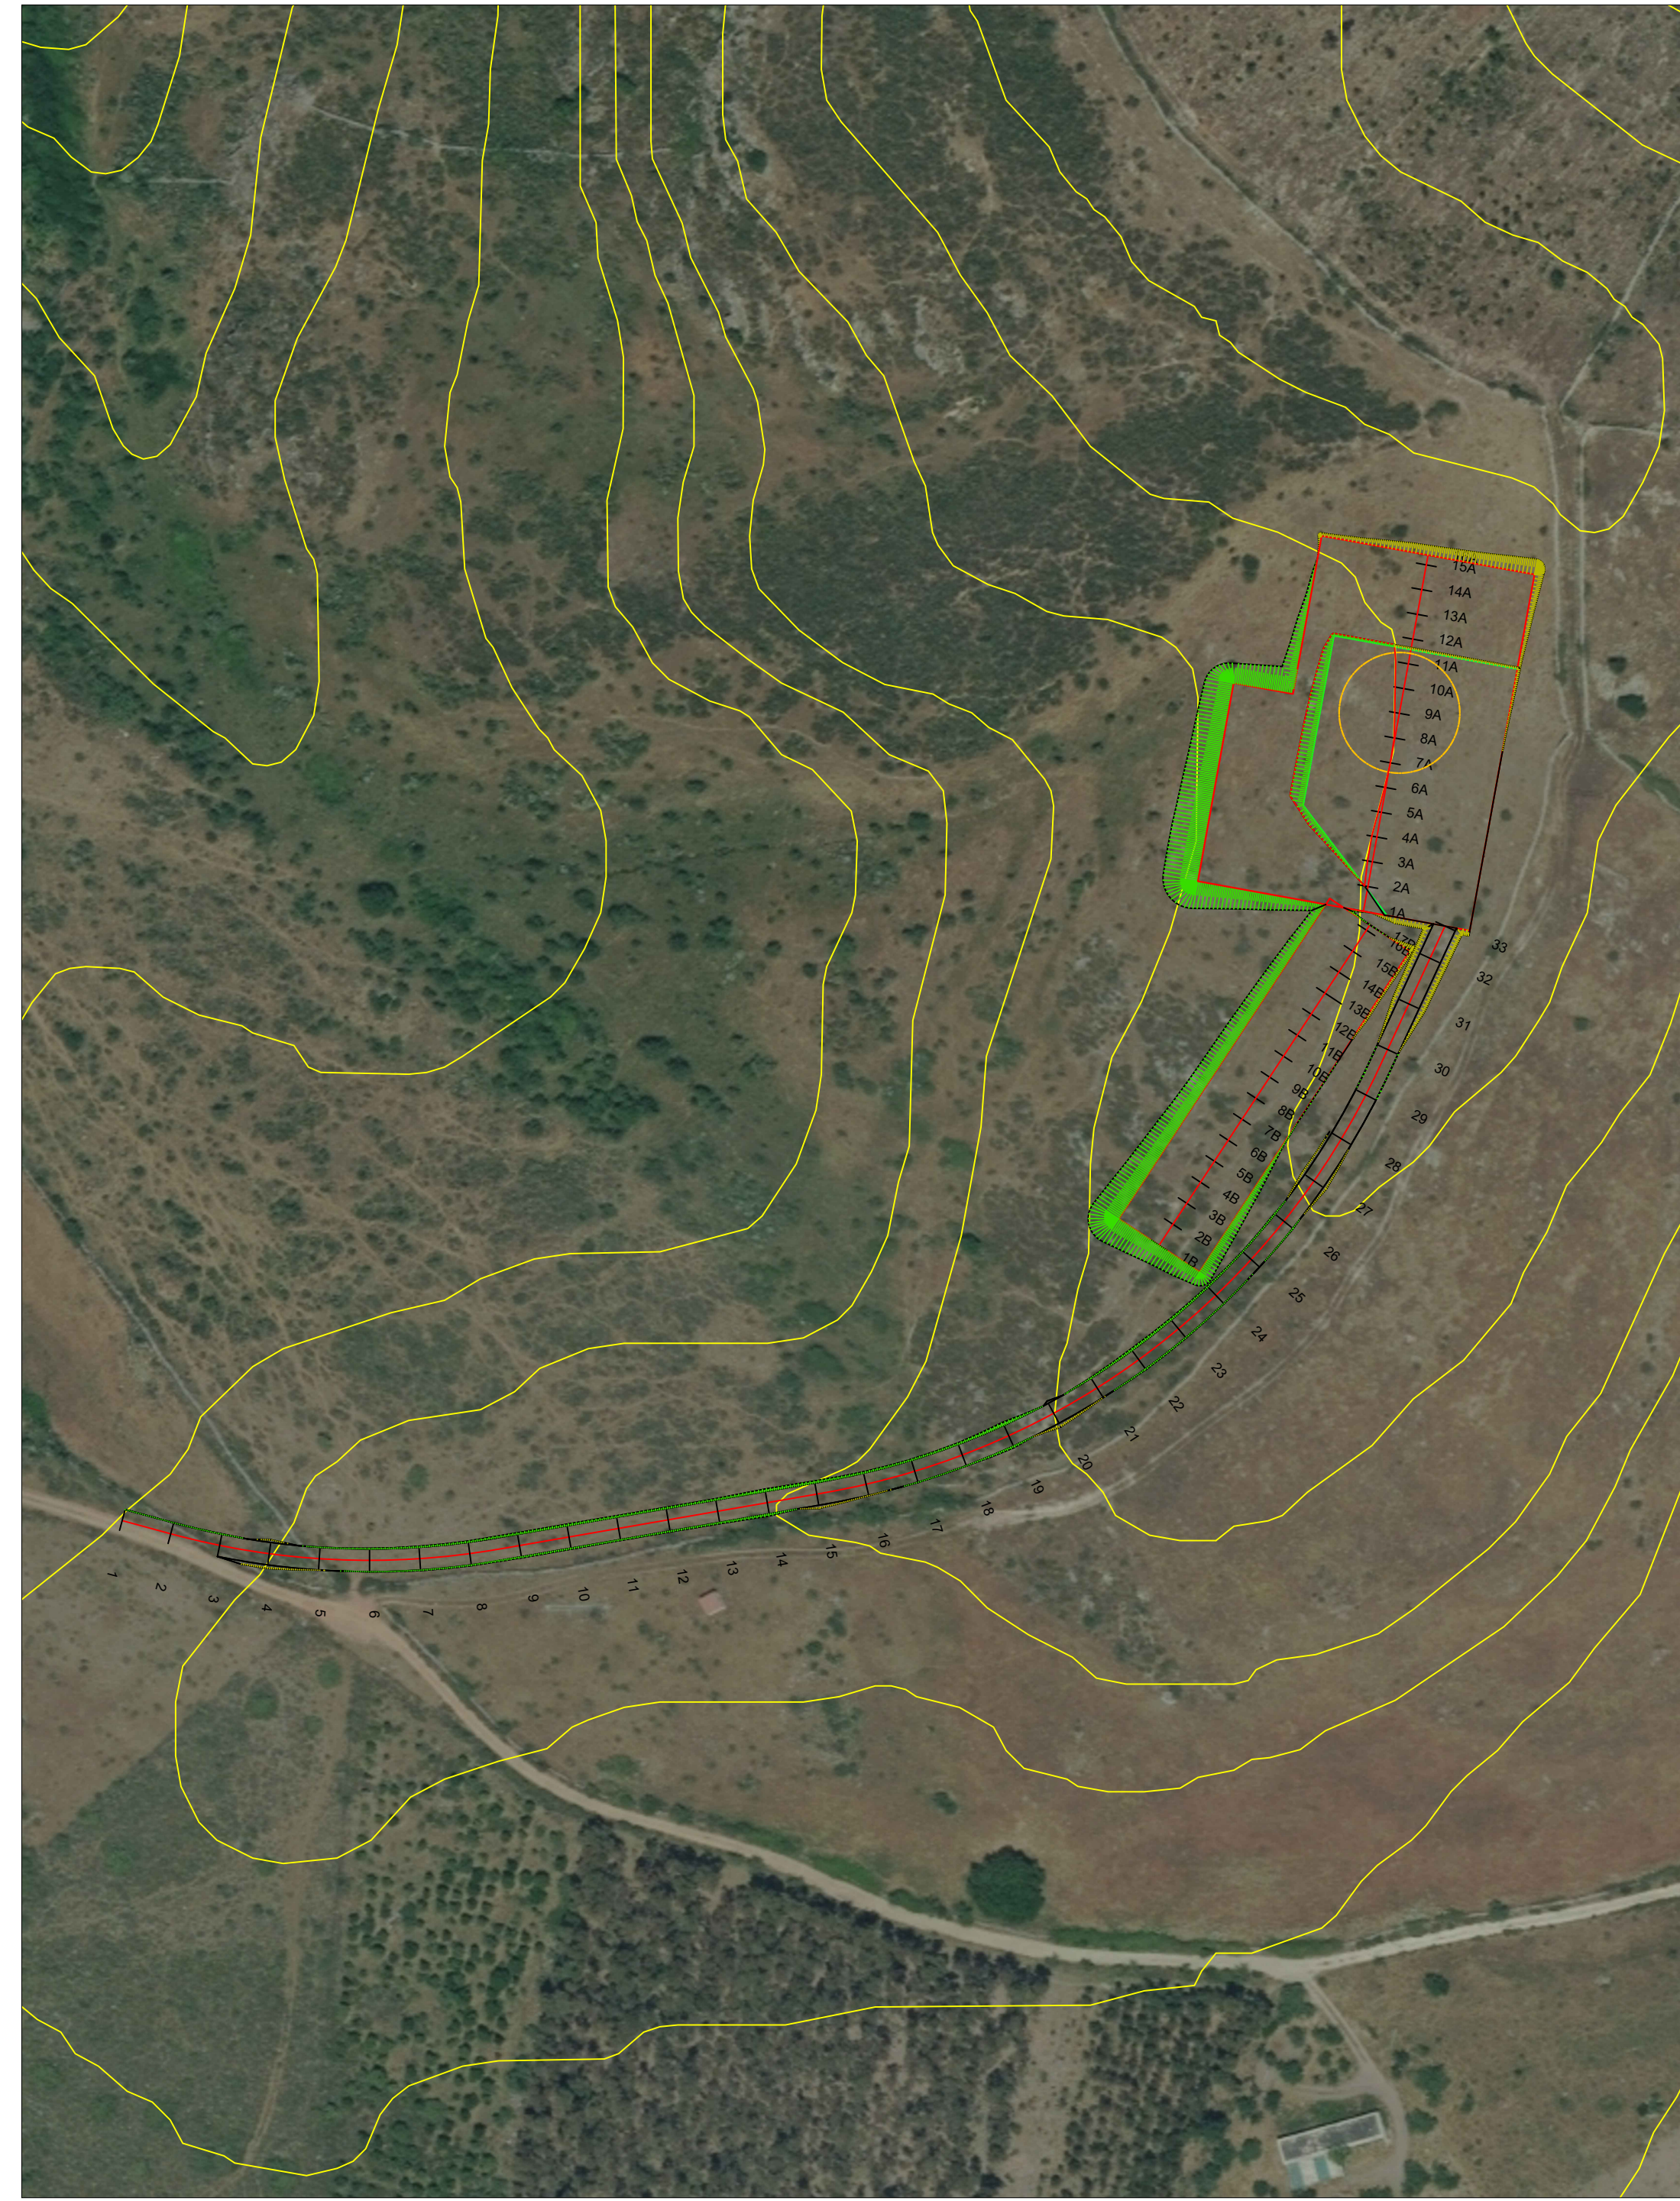


Scala 1:700

Profilo longitudinale piazzola di montaggio aerogeneratore E08

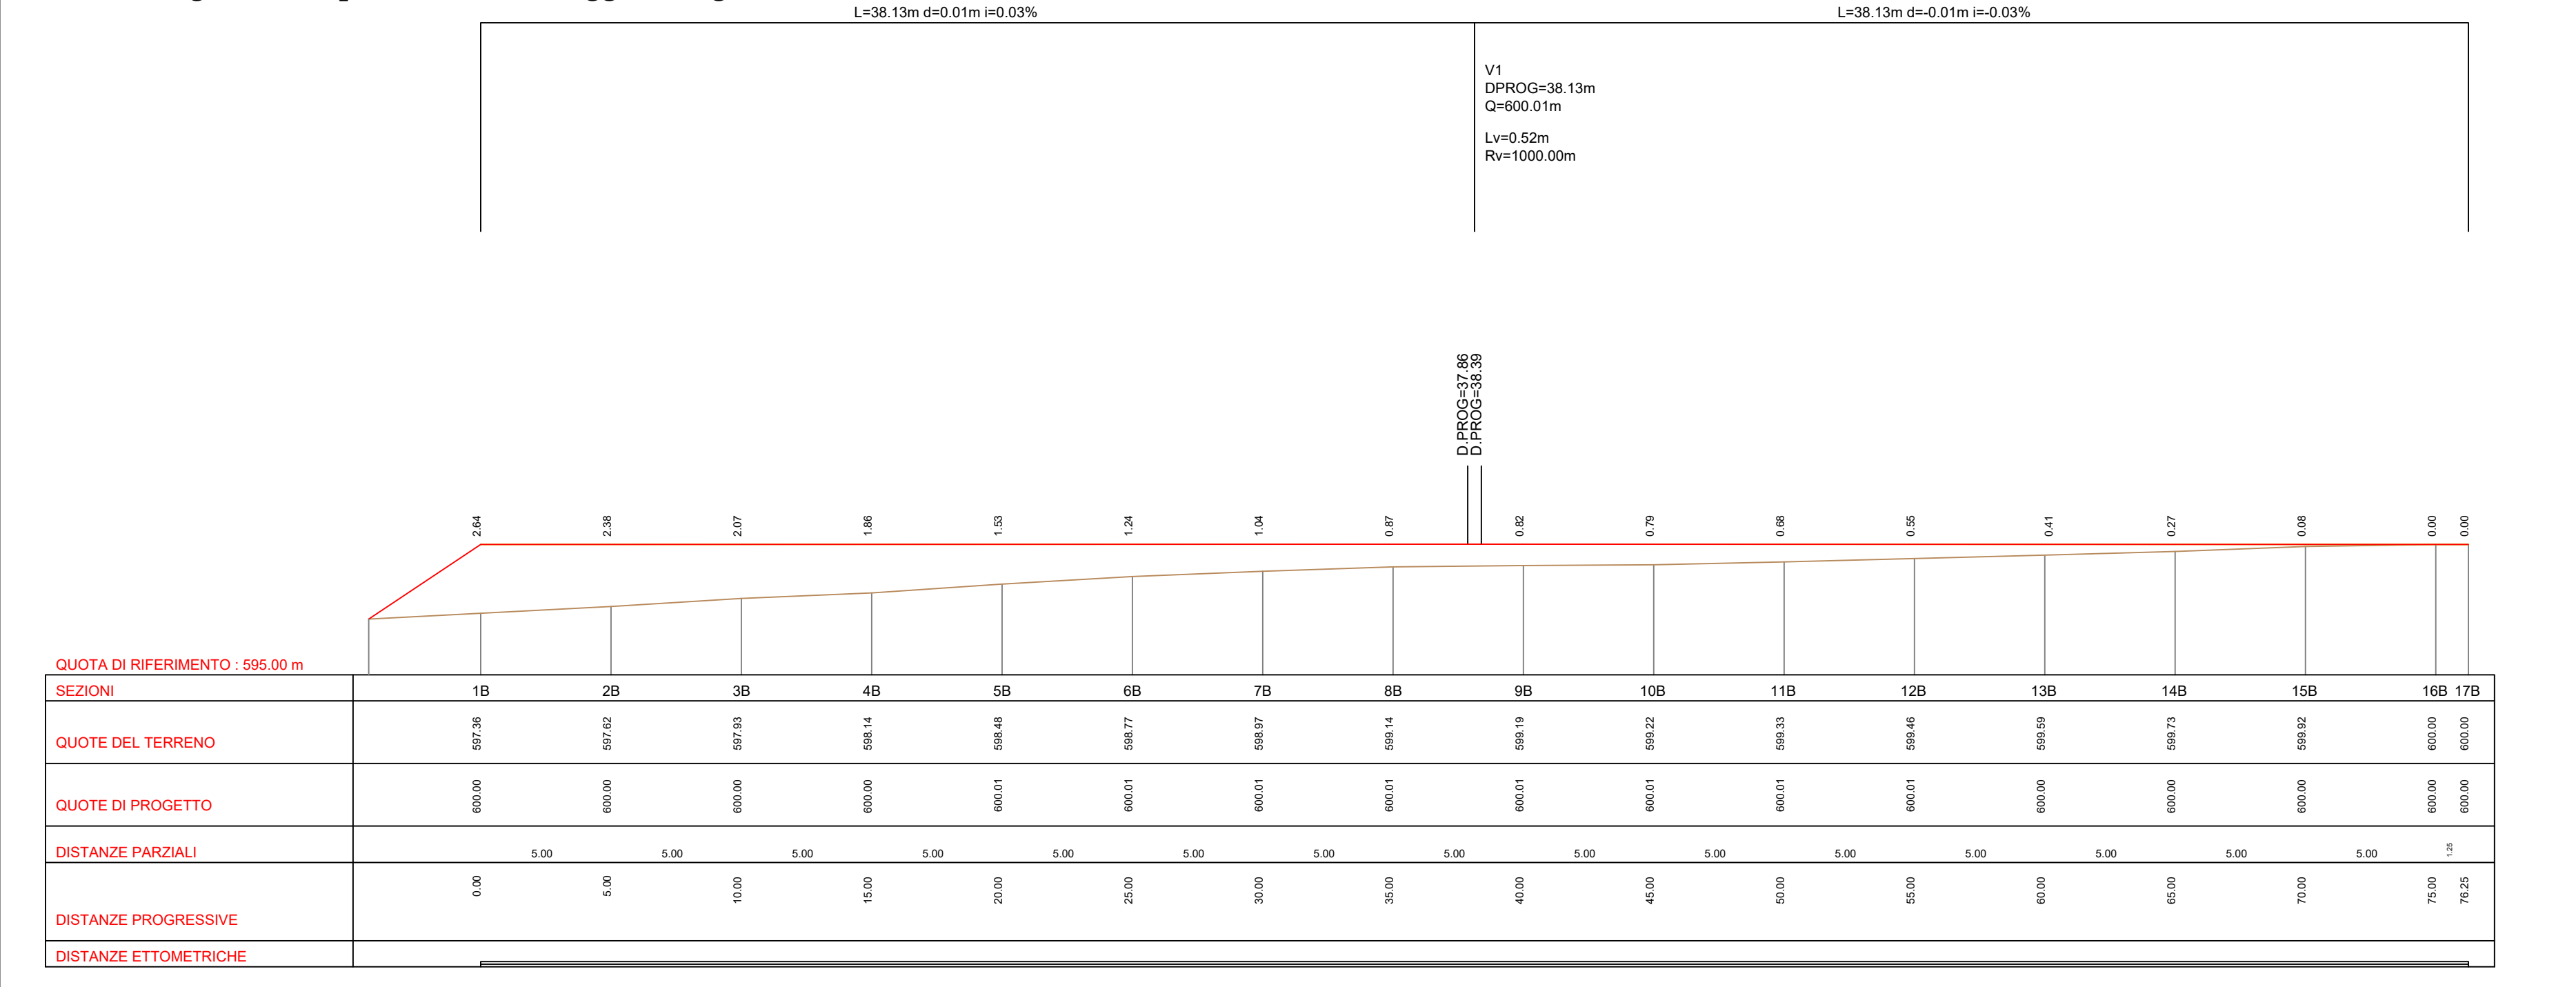


Scala 1:2000

Quadro d'unione

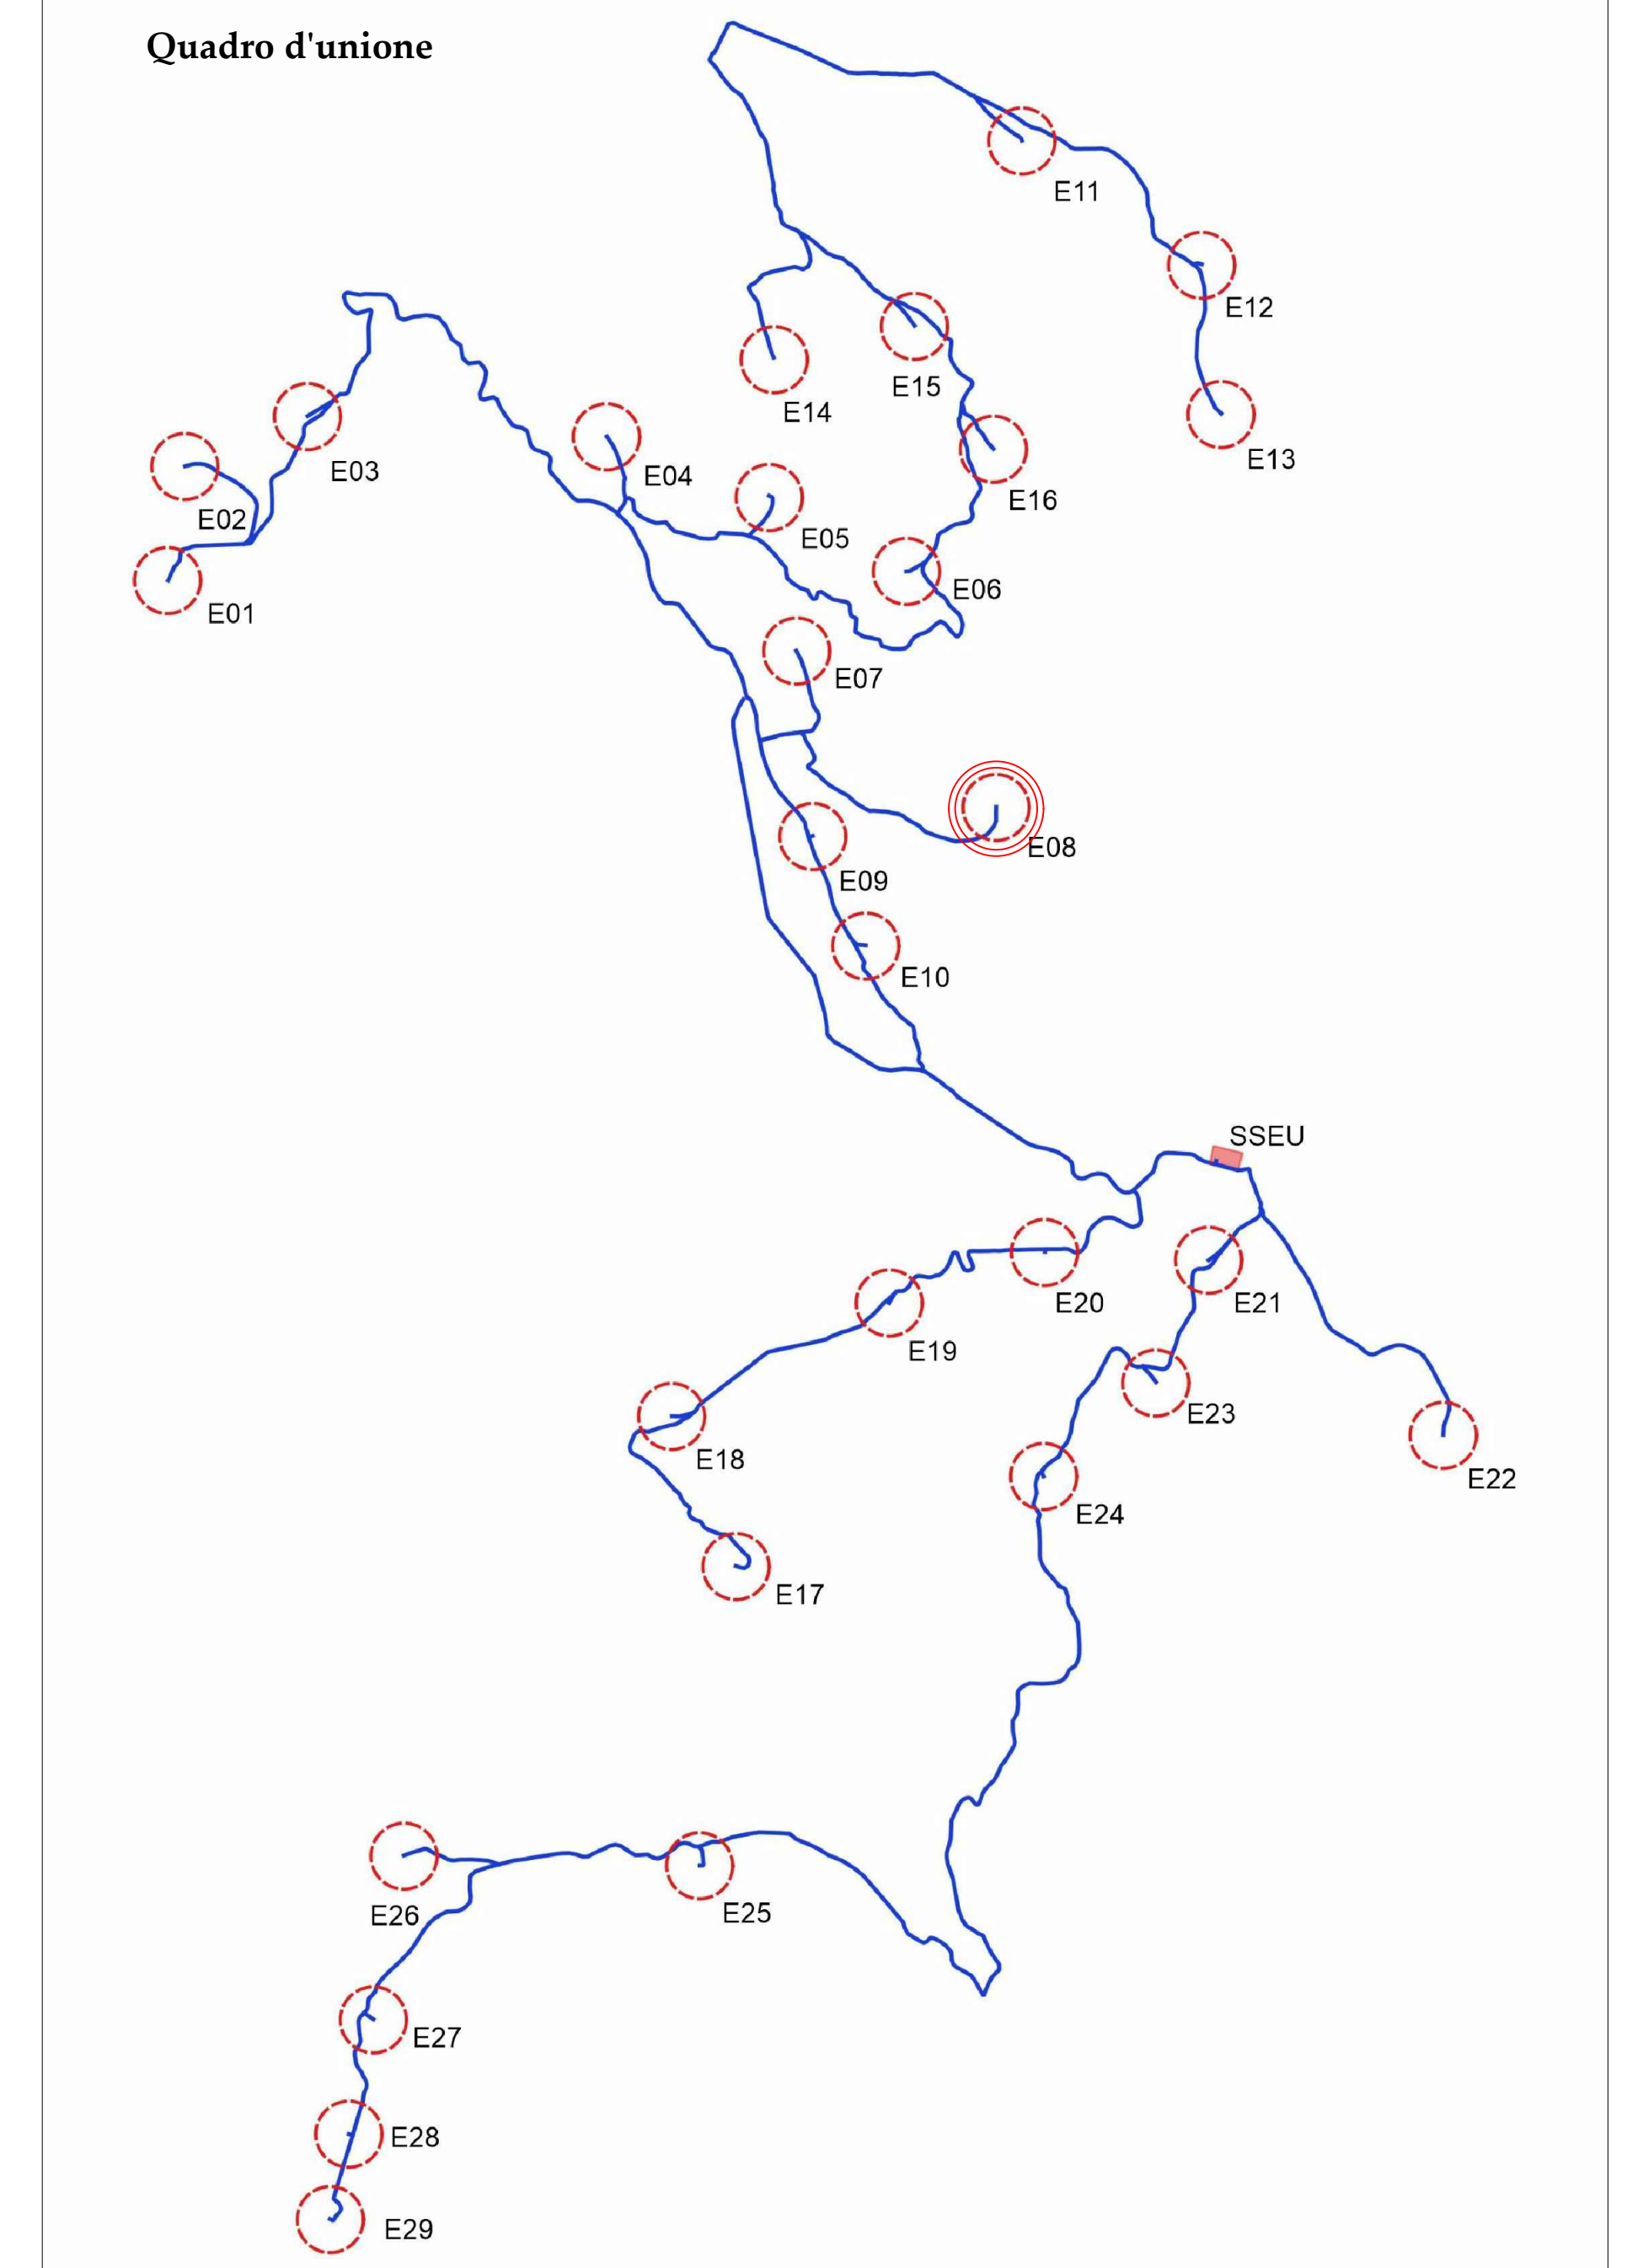

Sezioni trasversali piazzola di montaggio aerogeneratore E08

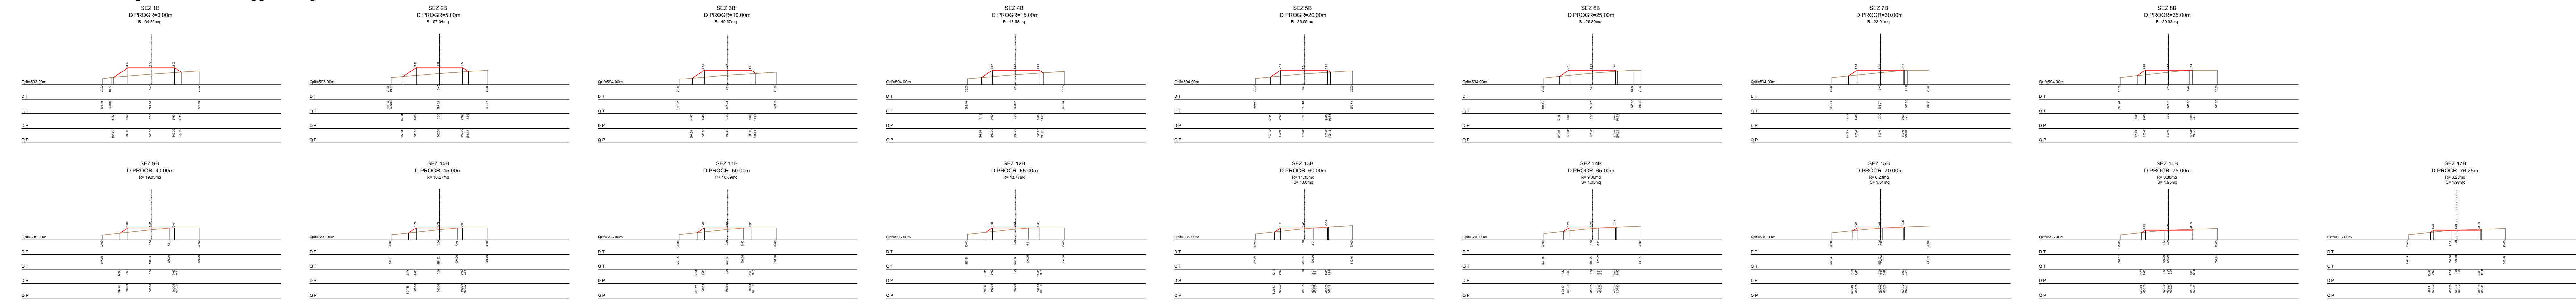

Scala 1:1000

REGIONE SARDEGNA PROVINCIA SUD SARDEGNA ESTERZILI ESCALAPLANO SEUI

PROGETTO DEFINITIVO PER LA REALIZZAZIONE DI UN PARCO EOLICO COMPOSTO DA 29 AEROGENERATORI E RELATIVE OPERE CONNESSE CON POTENZA COMPLESSIVA DI 153,9 MW NEI COMUNI DI ESTERZILI (SU), ESCALAPLANO (SU) E SEUI (SU)

Proprietà	<p>LOTO RINNOVABILI SRL Lungo Augusto n.3 20122 Milano pec: lotorinnovabili@lotogmail.it</p>	Gruppo di lavoro	Collaboratori
Progettazione	<p>AGREEPOWER s.r.l. Sede legale: Via Sarca, 44 09028 Santamaria di Stia (SU) - ITALIA Email: info@agreepower.it</p>	<p>Ing. Simona Ada - Colla Ambientale Ing. Andrea Manti - Colla Ambientale Ing. 
Elaborato	<p>Nome Elaborato: PLANIMETRIA, PROFILI E SEZIONI AREE PIAZZOLE</p>		
Rev.	Data	Oggetto della revisione	Approvatore
Scala:	varie	Elaboratore	Verifica
Formato:	A0	Codice Comessa	Codice Elaborato
		W220AES	ELB30-WT008b